Comune di Torino
Città Metropolitana di Torino

I richiedenti : La Favorita S.R.L
C.F. / P.IVA 11549280011
C.so Duca Degli Abruzzi 6
10128 Torino (TO)

Ubicazioni : Via Bellardi, 29
Via Basse di Dora, 11
10146 - Torino (TO)

C.so Brunelleschi, 12 / 14
10141 - Torino (TO)

Permesso di costruire in deroga
per riqualificazione di area industriale urbana

DPR 380 del 6 Giugno 2001 art. 14 e Legge 106 / 2011 art. 5

Oggetto:Prospetti

ENGINEERING srl
Via Filadelfia 220 - 10137 TORINO (TO)
Tel. +39 011 991.27.52 - +39 011 996.26.42 Fax +39 011.991.33.91
Partita IVA: 10957730012 - E-Mail: info @ iness@iness.it - PEC: iness46 @ pec.it

Progettista:
in qualità di direttore tecnico ME Engineering srl

I Richiedenti

Ordine degli Ingegneri della Provincia di Torino
Ing. Davide Dell'Anno
Matr. 5610N
A. Iscrizione 2010

Ordine degli Ingegneri della Provincia di Torino
Ing. Marco Gaido
Matr. 5611N
A. Iscrizione 2010

Progetti\2018\2019-060 ME Engineering - Chiesa - C.so Brunelleschi 14_2018-060-01_Relazioni\18_Tavola_esterna\01-BE_Lineeguida 19-07-2020\01_presentazione\01_.dwg		TAVOLA BE10	Rev.	Data	
Direttore della progettazione	Responsabile Qualità		00	20/11/2020	Sostituzione elaborato
			01	17/12/2020	Sostituzione elaborato
			02	11/03/2021	Sostituzione elaborato
		2018-060/AR	03	16/01/2030	Presentazione

Questo disegno è di proprietà riservata, pertanto ne è vietata la riproduzione anche parziale, nonchè la presentazione a terzi senza autorizzazione dello Studio.

scala 1:100

0 m

Prospetto Sud - Scala 1:100

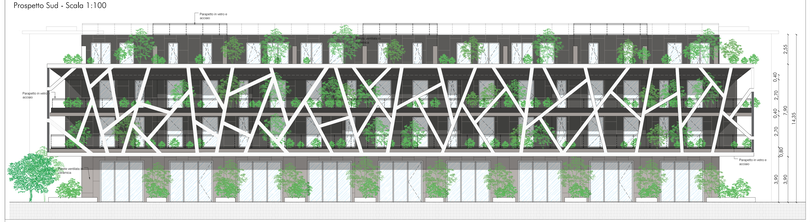

Prospetto Nord - Scala 1:100

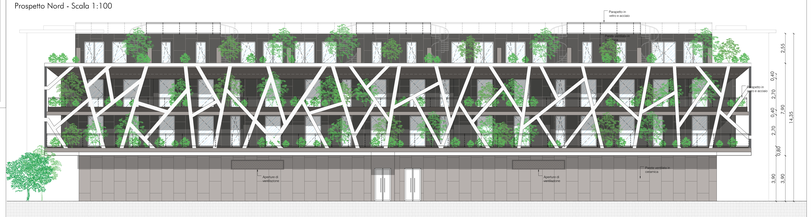

Prospetto Est - Scala 1:100
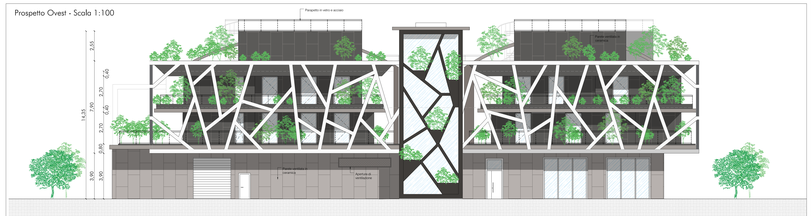
Prospetto Ovest - Scala 1:100