Comune di Torino
Città Metropolitana di Torino

I richiedenti : La Favorita S.R.L.
C.F. / P.IVA 11549280011
C.so Duca Degli Abruzzi 6
10128 Torino (TO)

Ubicazioni : Via Bellardi, 29
Via Basse di Dora, 11
10146 - Torino (TO)

C.so Brunelleschi, 12 / 14
10141 - Torino (TO)

Permesso di costruire in deroga
per riqualificazione di area industriale urbana

DPR 380 del 6 Giugno 2001 art. 14 e Legge 106 / 2011 art. 5

Oggetto: Sezioni e dettaglio costruttivo

ME ENGINEERING srl
Via Filatoio n. 51 - 10072 - Caselle Torinese (TO)
Tel. +39 011 991.27.55 - +39 011 996.26.42 Fax +39 011 991.33.91
Partita IVA: 10957750012 - E-Mail: info @ mengineering.it - PEC: meworld @ pec.it

apave Certification ISO 9001

Progettista:
in qualità di direttore tecnico ME Engineering srl

I Richiedenti

Ordine degli Ingegneri della Provincia di Torino
Marco Bertolino
la iscritto al n. 7126

Ordine degli Architetti Pianificatori Paesaggisti e Conservatori della Provincia di Torino
Arch. Paolo Ceppi
la iscritto al n. 1000

Progetti 2018-2019 ME Engineering - Cliveo - C.so Brunelleschi / Lab 2018-00001_Bellardi29_Fiesta_edificio03_MC_rimapro	TAVOLA BE10b	2	22/11/2021	Sostituzione elaborato
		1	22/10/2021	Sostituzione elaborato
Direttore delle progettazione	Amministratore Quotter	0	10/07/2020	Sostituzione elaborato
			10/07/2020	Presentazione
	2018-065/MI	Rev.	Data	

Questo disegno è di proprietà riservata, pertanto non è rendo la riproduzione anche parziale, nonché la presentazione a terzi senza autorizzazione dello Studio.

scala 1:100 — 1 … 5 … 10 m

scala 1:20 — 0,5 … 1 … 2 m

Sezione B-B' - Scala 1:100

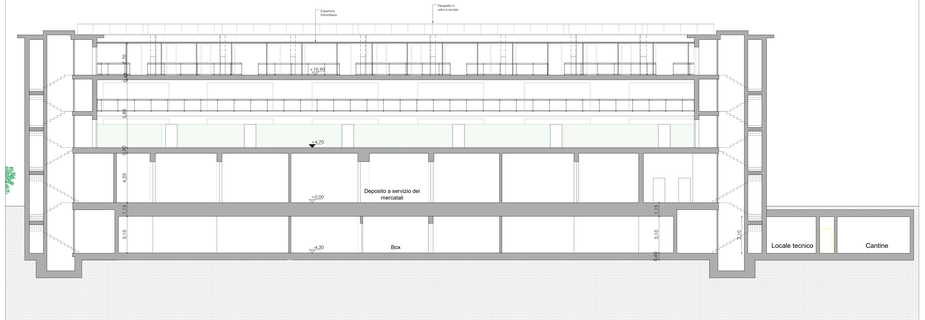

Sezione A-A' - Scala 1:100

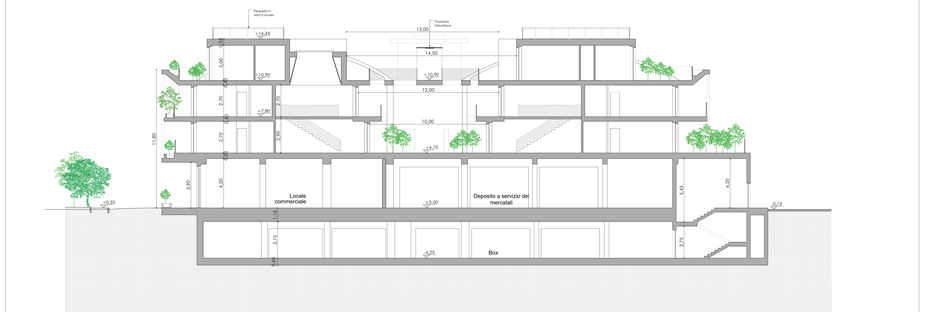
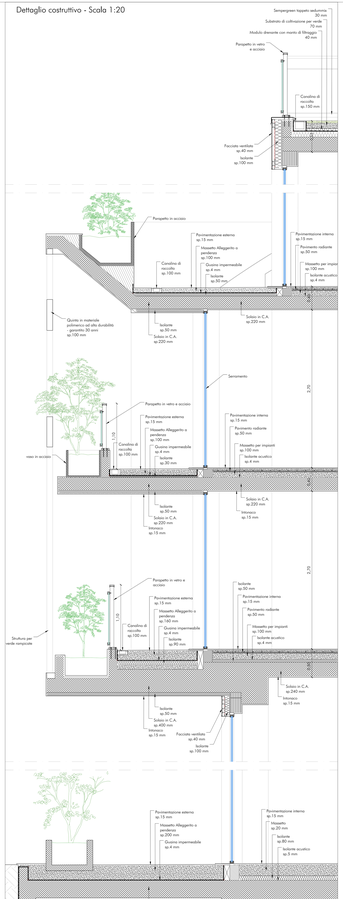
Dettaglio costruttivo - Scala 1:20