Comune di Torino
Città Metropolitana di Torino

I richiedenti : La Favorita S.R.L.
C.F. / P.IVA 11549280011
Via Bligny 5
10122 Torino (TO)

Ubicazioni : Via Bellardi, 29
Via Basse di Dora, 11
10146 - Torino (TO)

C.so Brunelleschi, 12 / 14
10141 - Torino (TO)

Permesso di costruire in deroga
per riqualificazione di area industriale urbana

DPR 380 del 6 Giugno 2001 art. 14 e Legge 106 / 2011 art. 5

Oggetto: Prospetti

ENGINEERING srl
Via Filatoio n. 51, 10072 - Caselle Torinese (TO)
Tel +39 011 991.27.53 +39 011 996.24.42 Fax +39 011 991.33.91
Partita IVA: 10957730012 - E-Mail: info @ meengineering.it - PEC: meworld @ pec.it

Progettista:
in qualità di direttore tecnico ME Engineering srl

I Richiedenti

ORDINE DEGLI INGEGNERI DELLA PROVINCIA DI CATANZARO
Elenco Speciale degli Iscritti
Mauro Esposito
n. Iscrizione Albo

ORDINE degli ARCHITETTI della PROV. di TORINO
MAURO ESPOSITO
N. Iscrizione Albo 3502

Progetti\2018\2018-065 (ME Engineering - Chiesa - C-so Brunelleschi)\AR (2018-065)\02_Brunelleschi\04_pratiche edilizie\02_PDC_Ottobre 2021\02_PDF		TAVOLA BR06	5	07/02/2024 Sostituzione
			4	03/03/2023 Sostituzione
			3	22/11/2022 Sostituzione
Direttore della progettazione	Assicurazione Qualita'		2	22/10/2021 Sostituzione
			1	09/03/2021 Sostituzione
			0	10/07/2020 Presentazione
		2018-065/AR	Rev.	Data

Questo disegno è di proprietà riservata, pertanto ne è vietata la riproduzione anche parziale, nonché la presentazione a terzi senza autorizzazione dello Studio.

N

scala 1:100
0 1 2 5 10 m

PROSPETTO LATO SUD-OVEST - scala 1:100

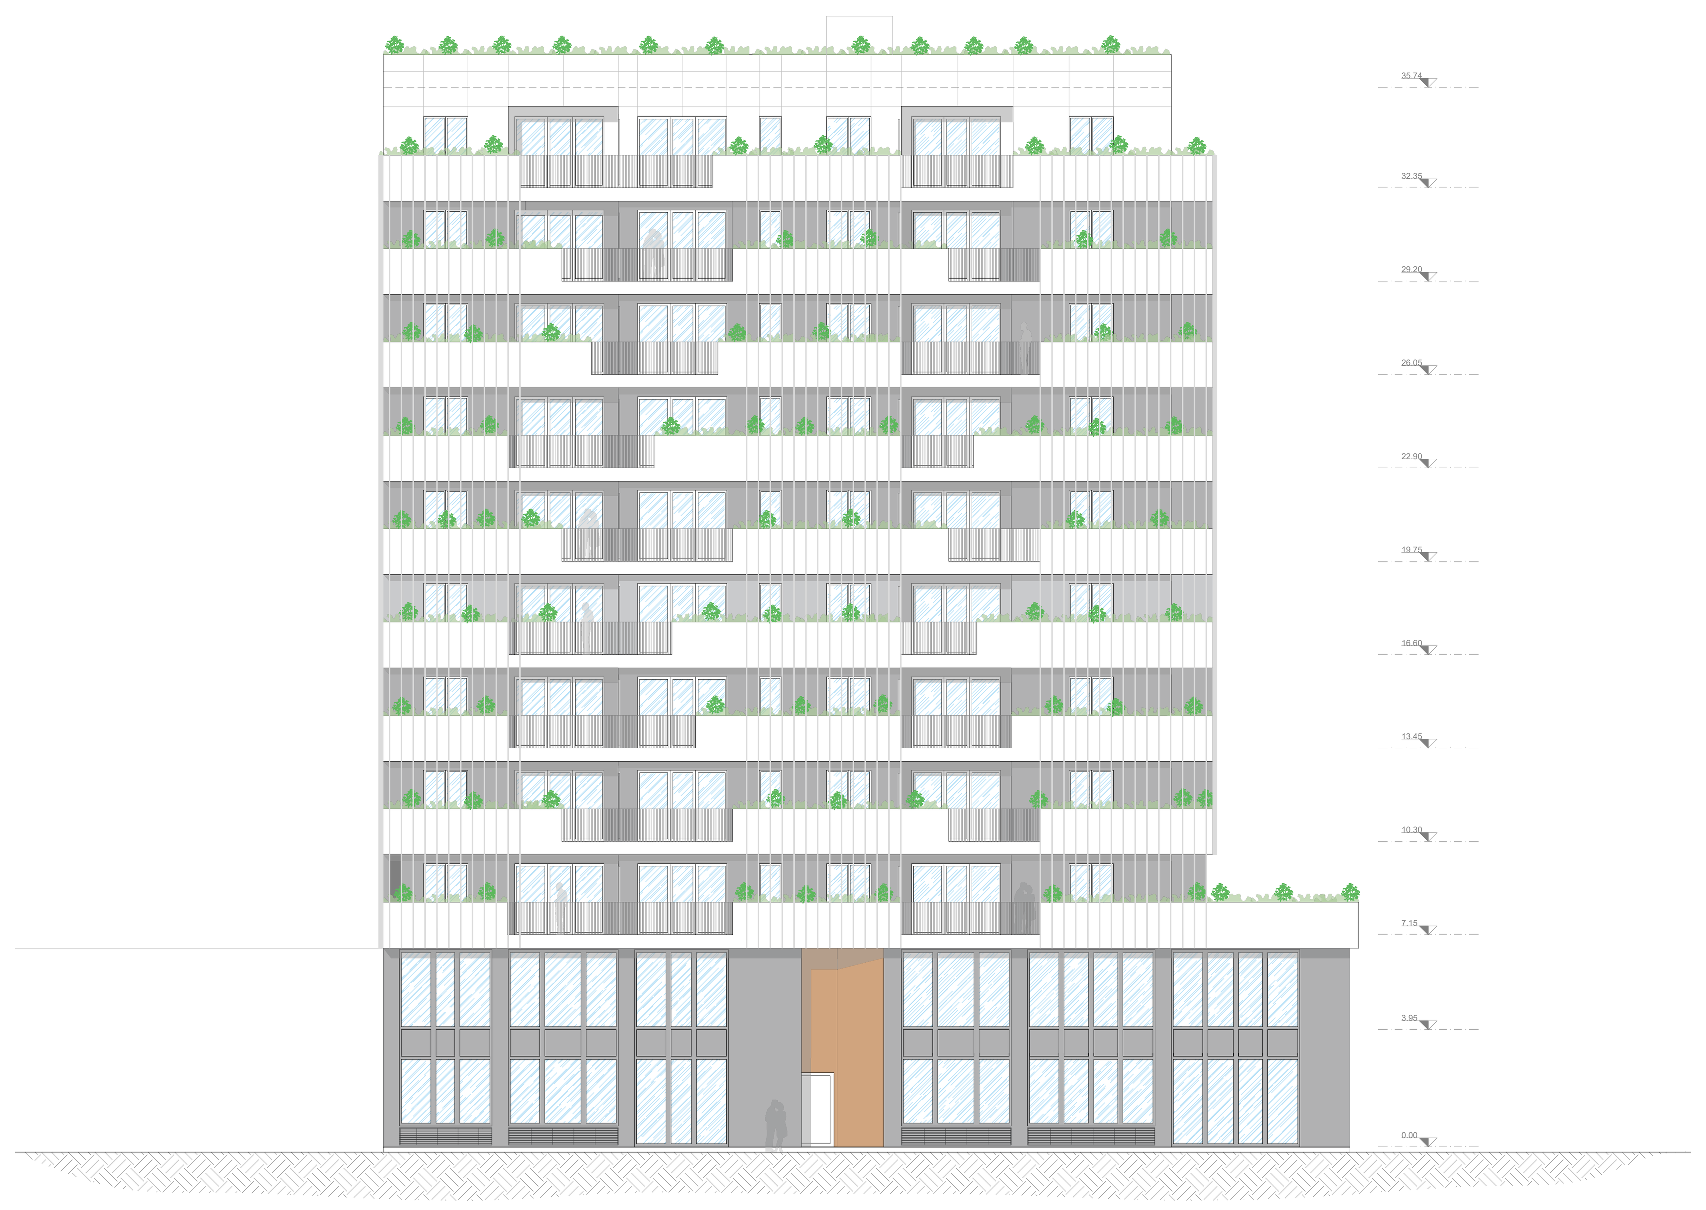

PROSPETTO LATO NORD-OVEST - scala 1:100