



STATO ULTIMO CONCESSIONATO
 come da Pratica CILA in Sanatoria n. 2022-20-13060,
 Prot. n. 13060 del 16/06/2022

Piano interrato

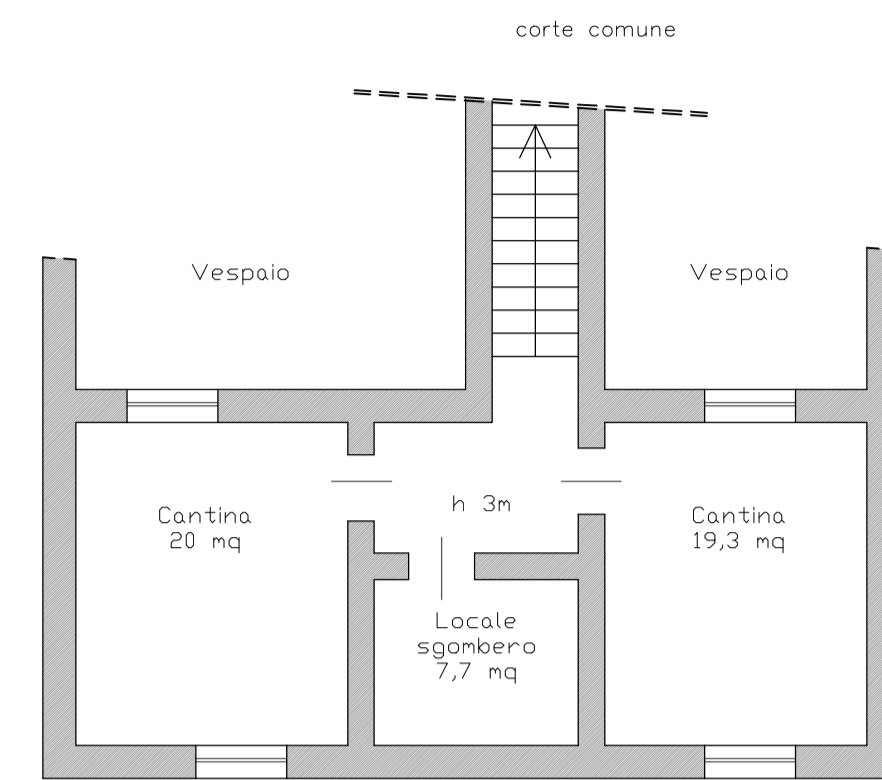





**STATO DI PROGETTO
 CON CAMBIO D'USO**

Piano interrato

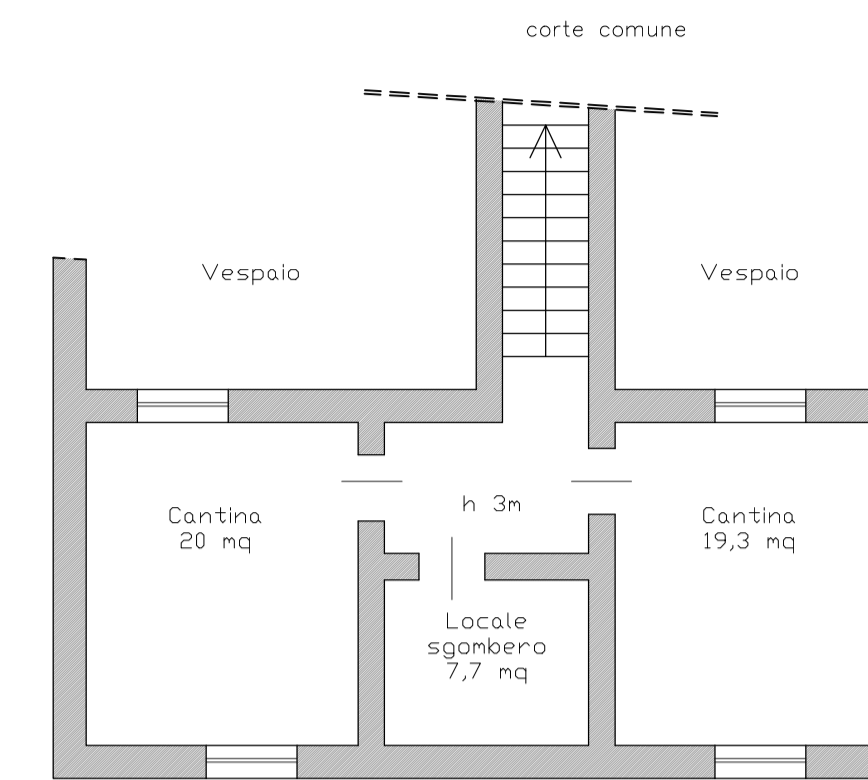

 **SUPERFICIE OGGETTO DI CAMBIO D'USO**
 da COMMERCIALE (Ristorante) a DIREZIONALE (Uffici)

Piano terra	SLP: 224 mq
Piano primo	SLP: 165 mq
TOTALE	SLP: 389 mq

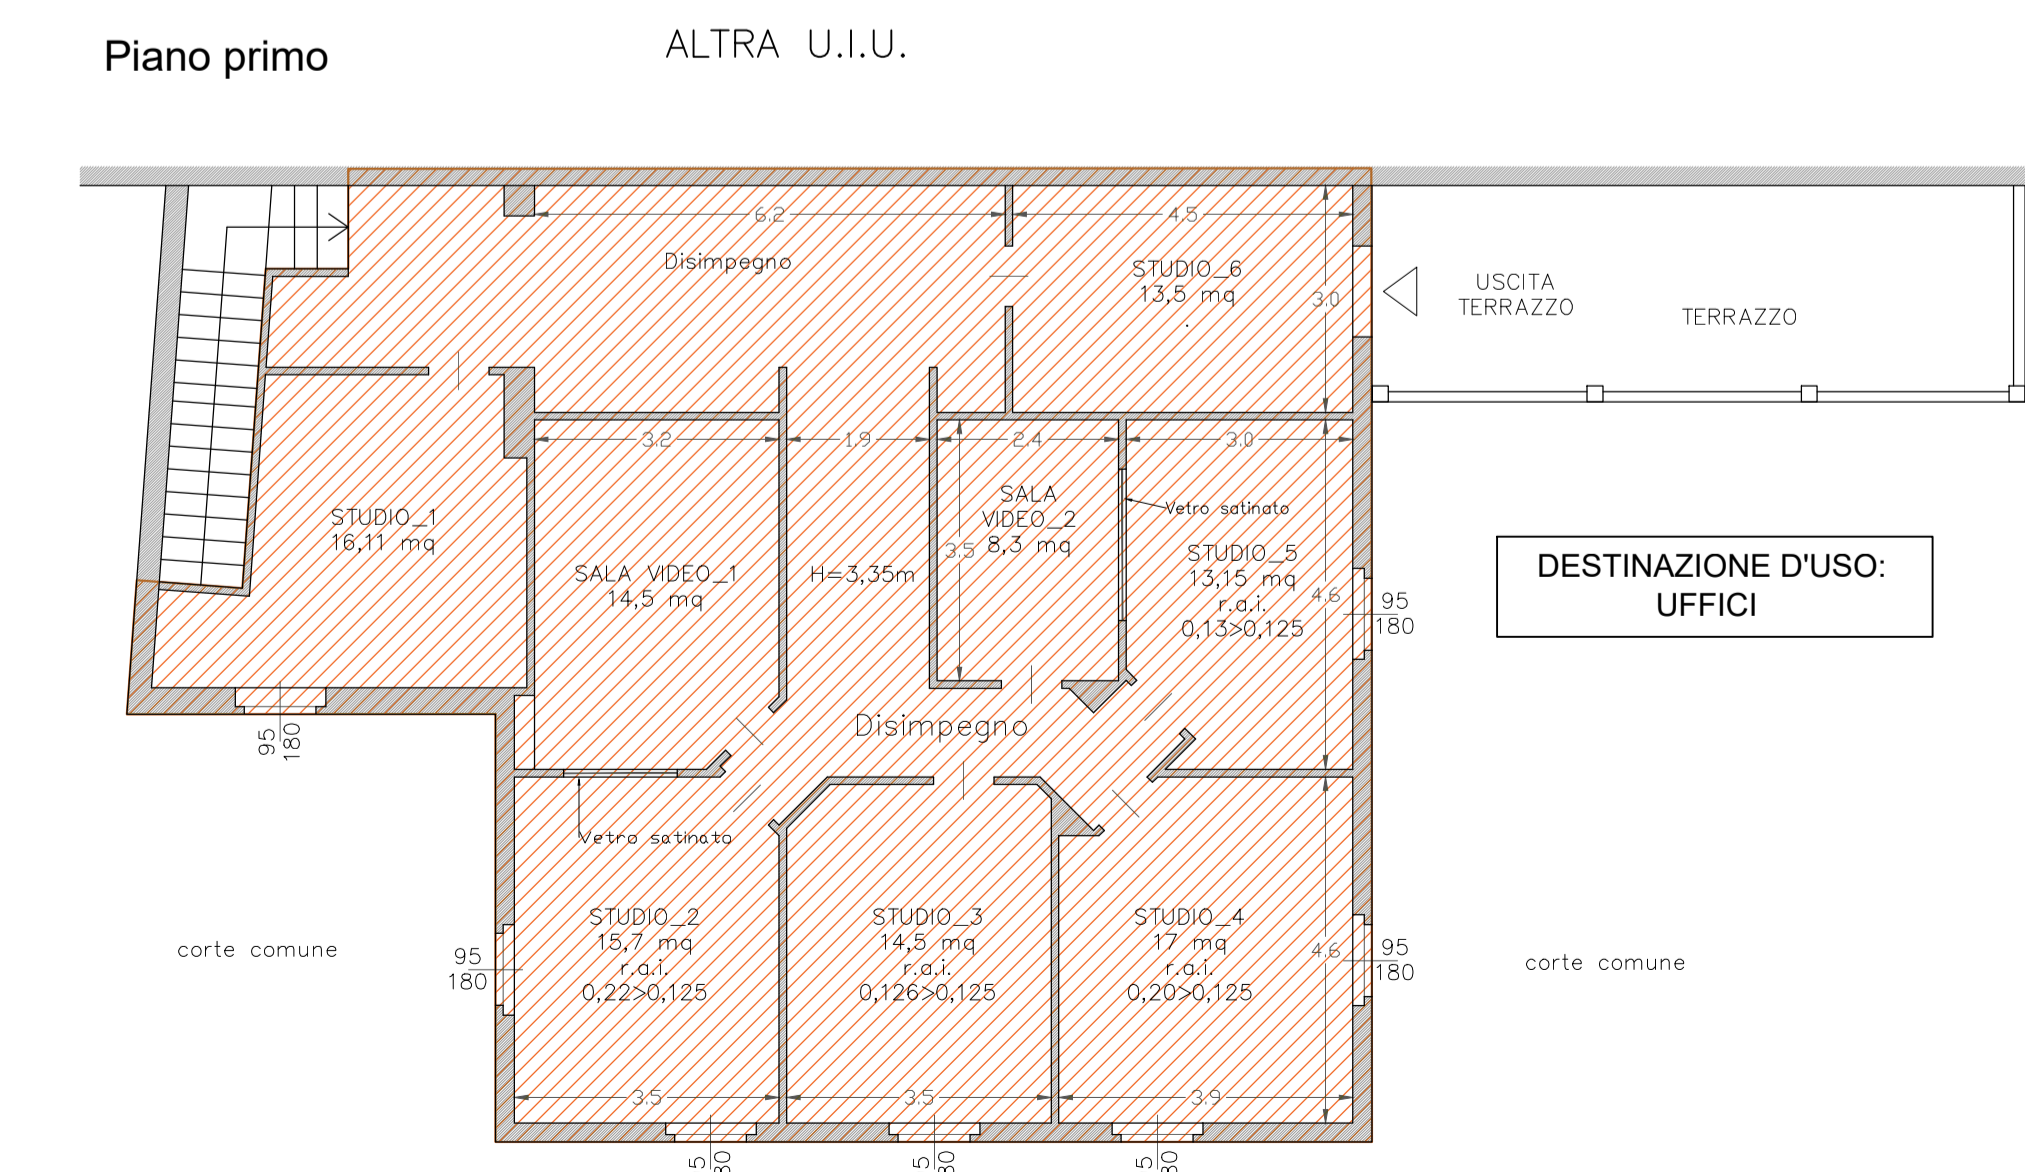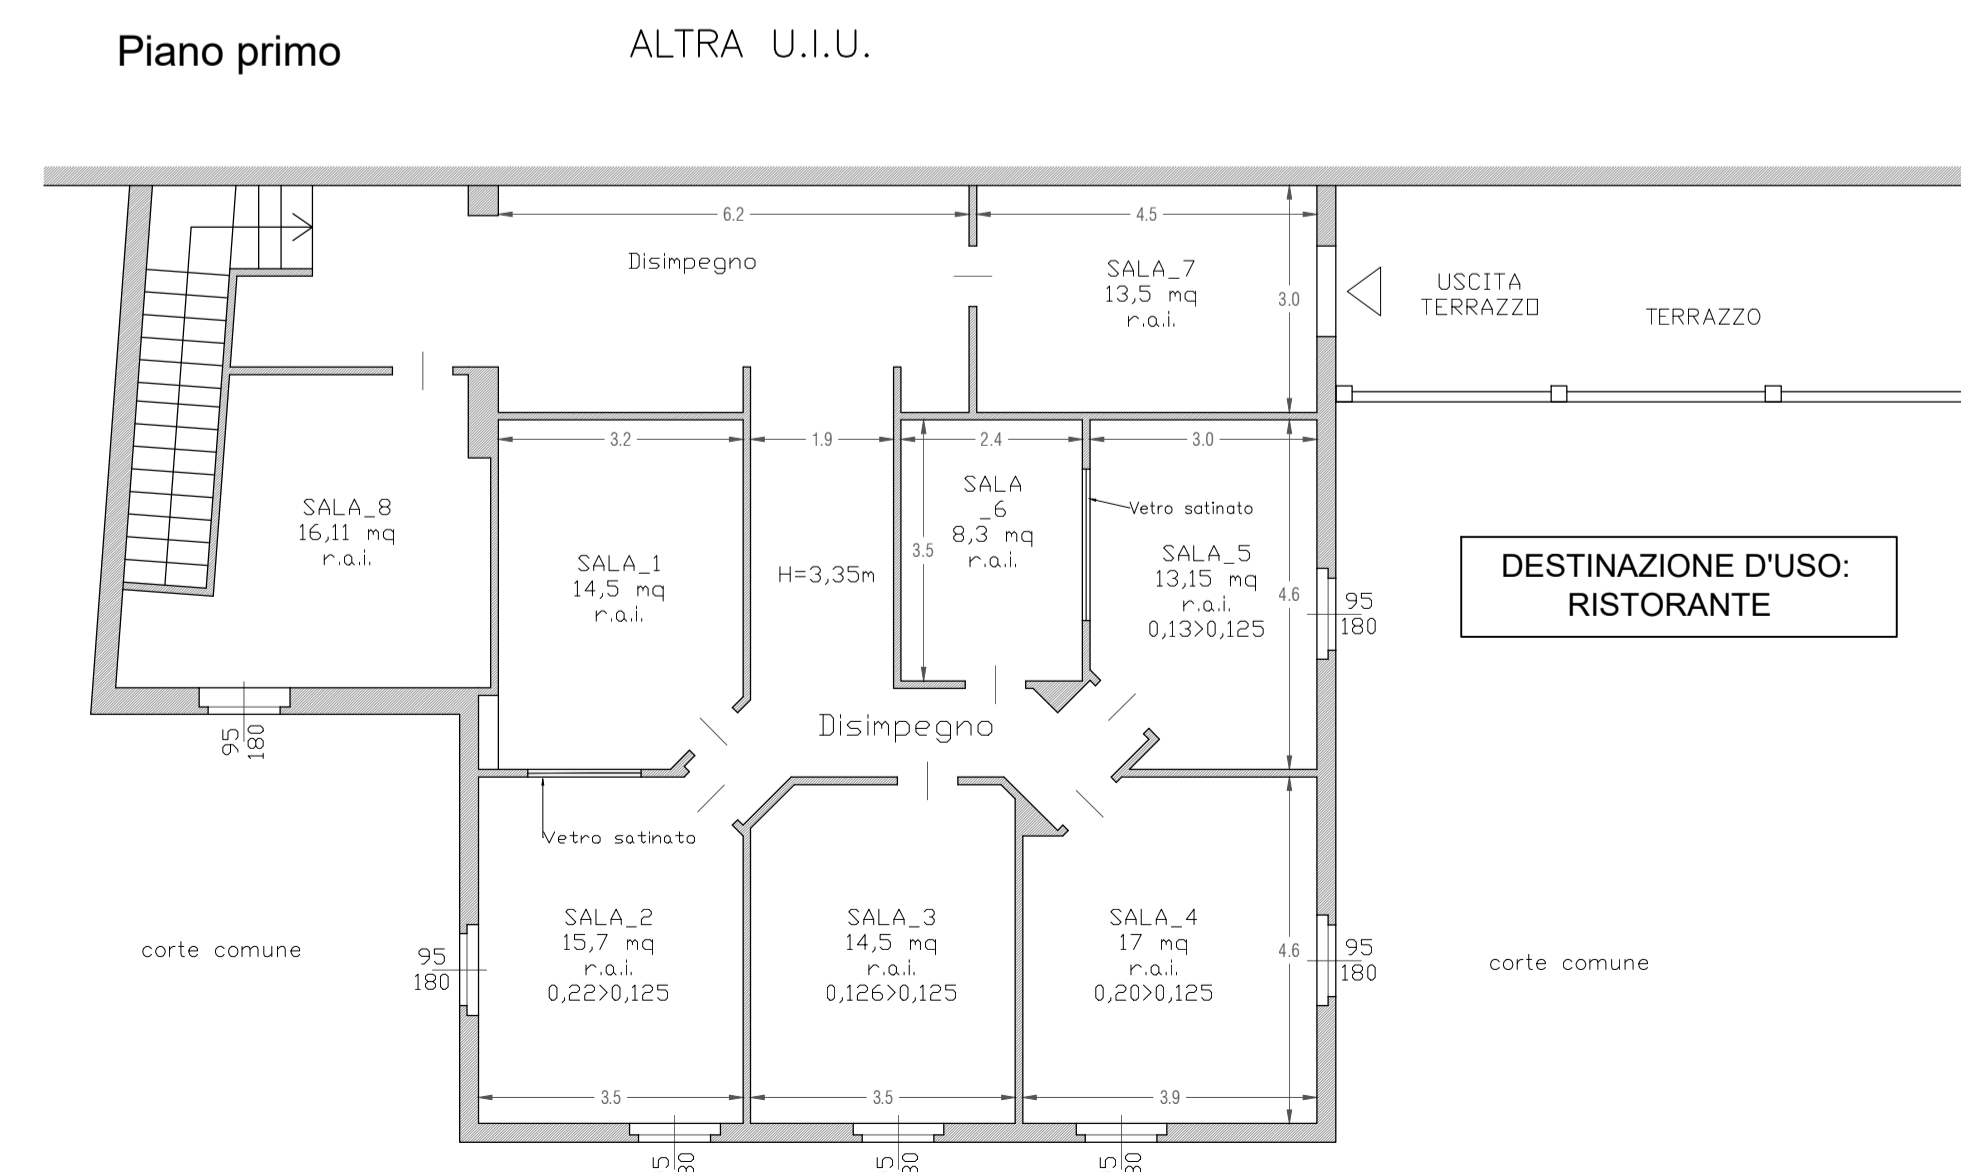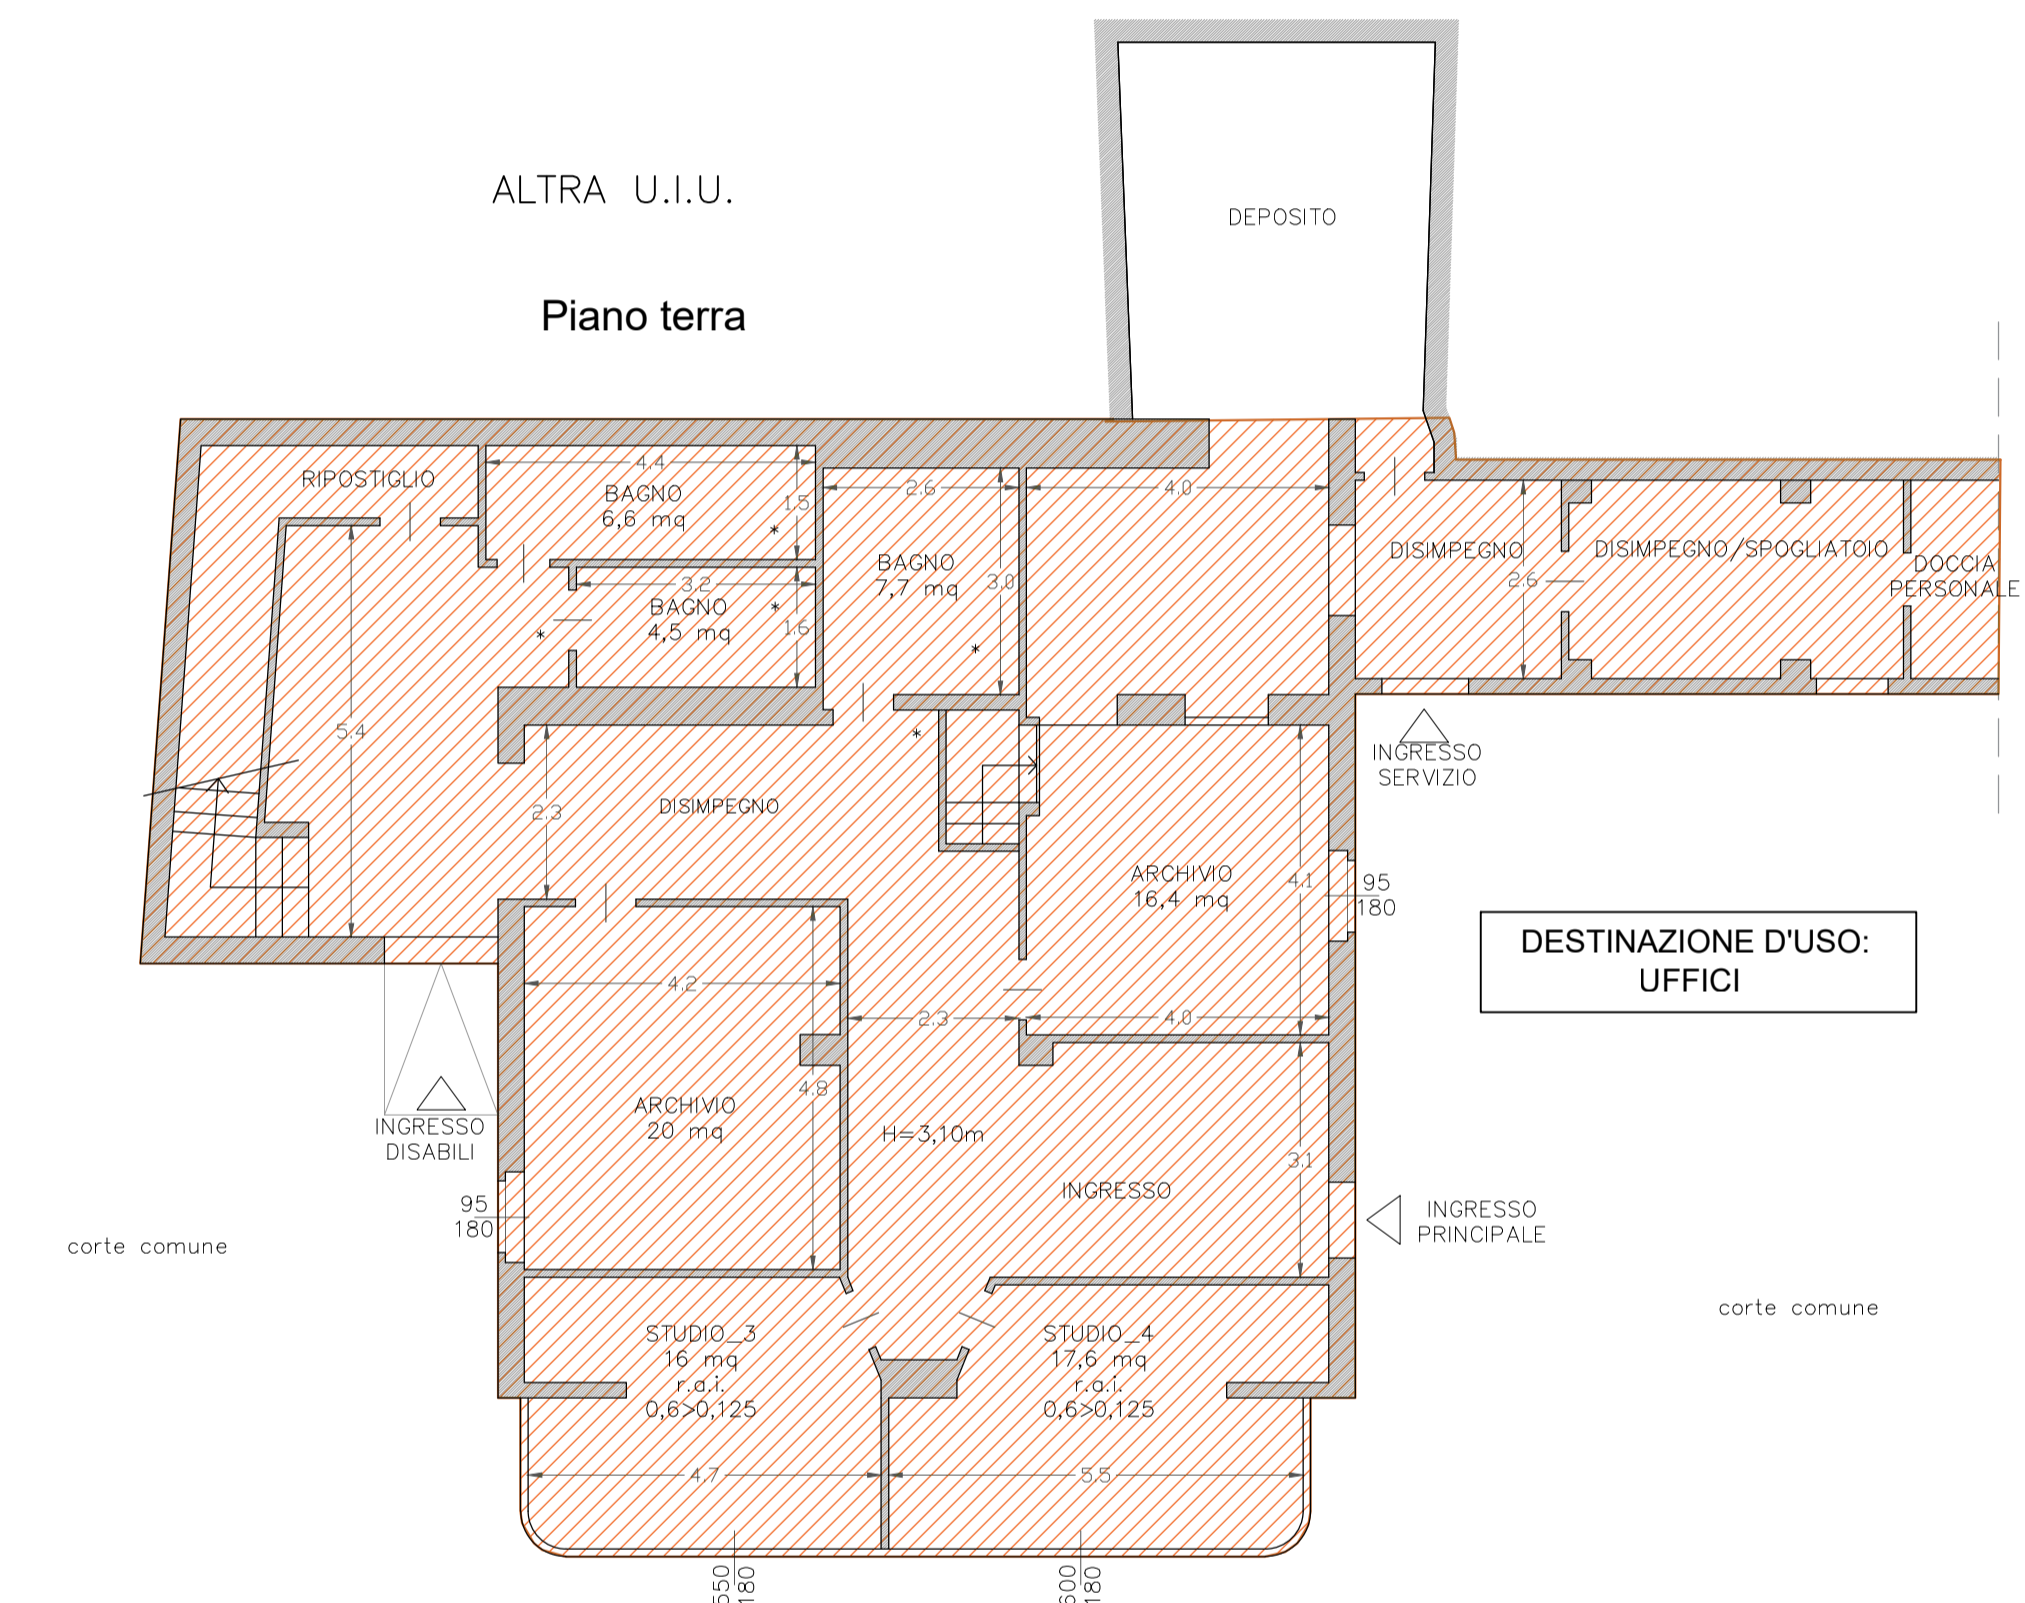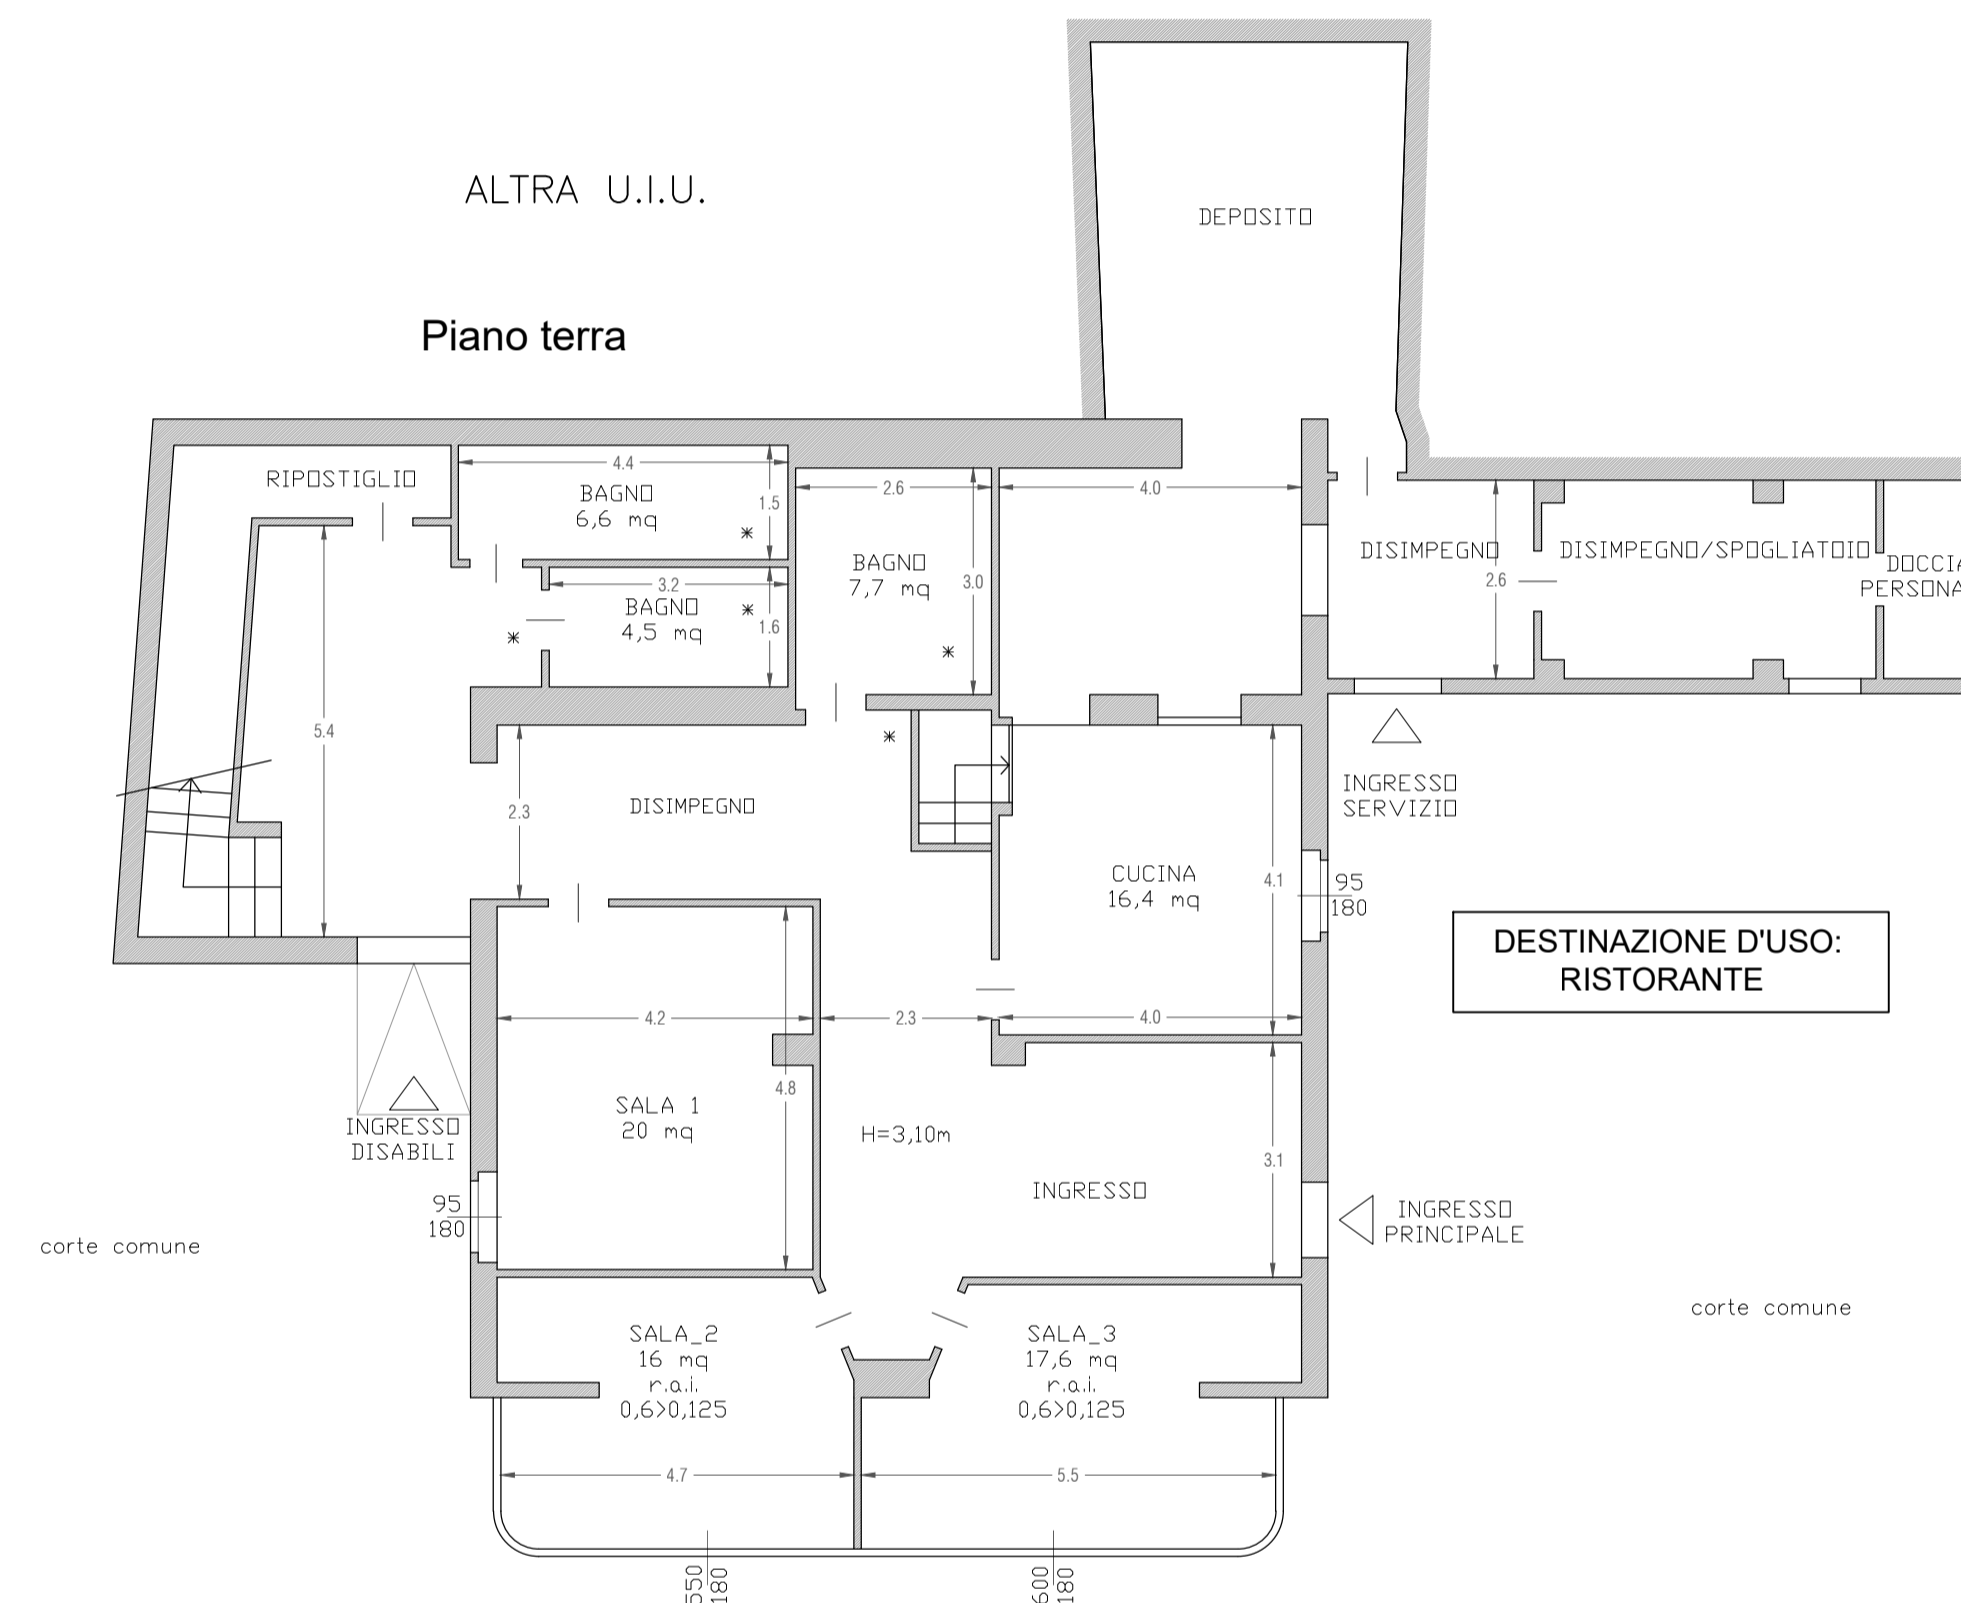

STUDIO ARCHITETTI
 INDIRIZZO STUDIO (VIA S. QUINTINO, 28 - 10121 TORINO)
 TELEFONO (011.66.69.20)

COMUNE: Torino (TO)
PROGETTO: Richiesta Permesso di Costruire con cambio destinazione d'uso. Istanza in deroga ai sensi L.106/2011

RICHIEDENTE / PROPRIETÀ: MEMEO Lucina
 C.F. MMELCN82P61L219G

INDIRIZZO: STRADA VICINALE DEL CAMPAGNINO, 8

INTERVENTO: Cambio d'uso da locale commerciale a direzionale, senza opere edili.

ELABORATI PROGETTUALI: PLANIMETRIE
 -Stato ultimo concessionato
 -Stato in progetto con cambio uso

PROGETTISTA: Arch. RIGOLETTO CARLO ALBERTO

Ordine degli Architetti di Torino
 matricola n.4800
 e-mail: carloalberto@studioarchitettiad.it

DATA: Marzo 2023
SCALE: 1:100
TAVOLA: 2

