



STUDIO ARCHITETTI

INDIRIZZO STUDIO [VIA S. QUINTINO, 28 - 10121 TORINO]
TELEFONO [011.669.69.20]

COMUNE: Torino (TO)
PROGETTO: Richiesta Permesso di Costruire in deroga per cambio d'uso

RICHIEDENTE / PROPRIETÀ: MEMEO Lucina
C.F. MMELCN82P61L219G

INDIRIZZO: STRADA VICINALE DEL CAMPAGNINO, 8

INTERVENTO: Cambio d'uso da locale commerciale a direzionale,
senza opere edili.

ELABORATI PROGETTUALI: Inquadramento

-Carta tecnica
-PRG

PROGETTISTA: Arch. RIGOLETTO CARLO ALBERTO


Ordine degli Architetti di Torino
matricola n.4800
e-mail: carloalberto@studioarchitettiad.it

DATA: Marzo 2023

SCALE: 1:1000

TAVOLA: 0

Estratto Carta Tecnica

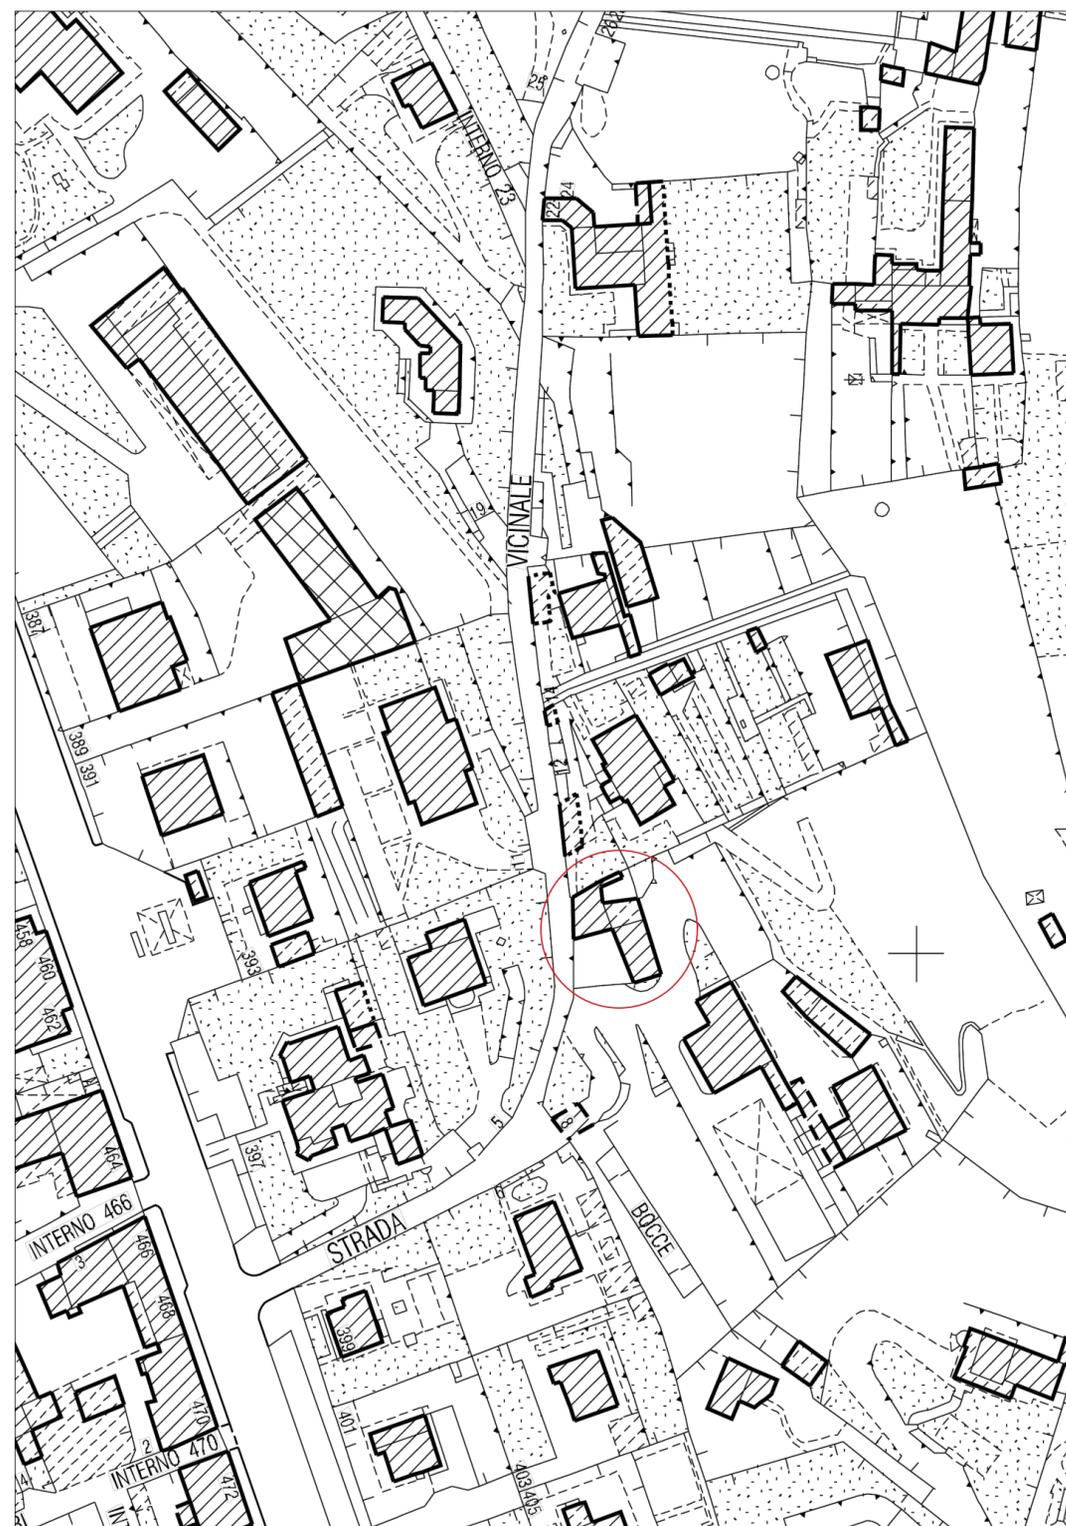

Estratto PRG

