


**Agenzia del Territorio
CATASTO FABBRICATI
Ufficio Provinciale di
Torino**

Dichiarazione protocollo n. _____ del _____ Planimetria di u.i.u. in Comune di Torino Via S. francesco Da Paola _____ civ. 38G	
Identificativi Catastali: Sezione: Foglio: 1306 Particella: 93 Subalterno: 45	Compilata da: Gorga Tommaso Iscritto all'albo: Geometri Prov. Torino N. 6954


Scheda n. 1 Scala 1:200

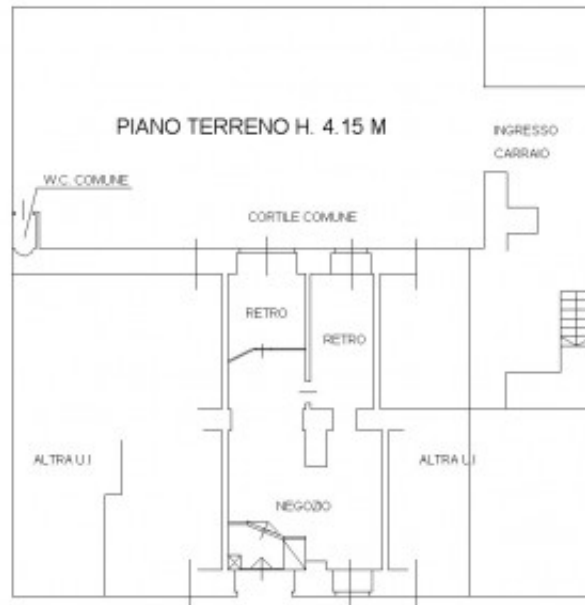

VIA SAN FRANCESCO DA PAOLA



PIANO INTERRATO H. 2,85 MEDIA

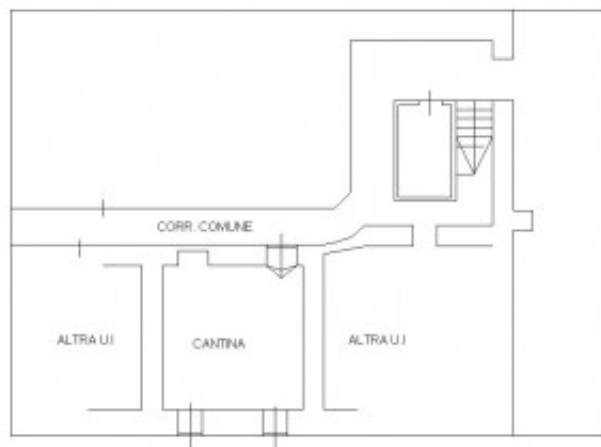

VIA SANFRANCESCO DA PAOLA