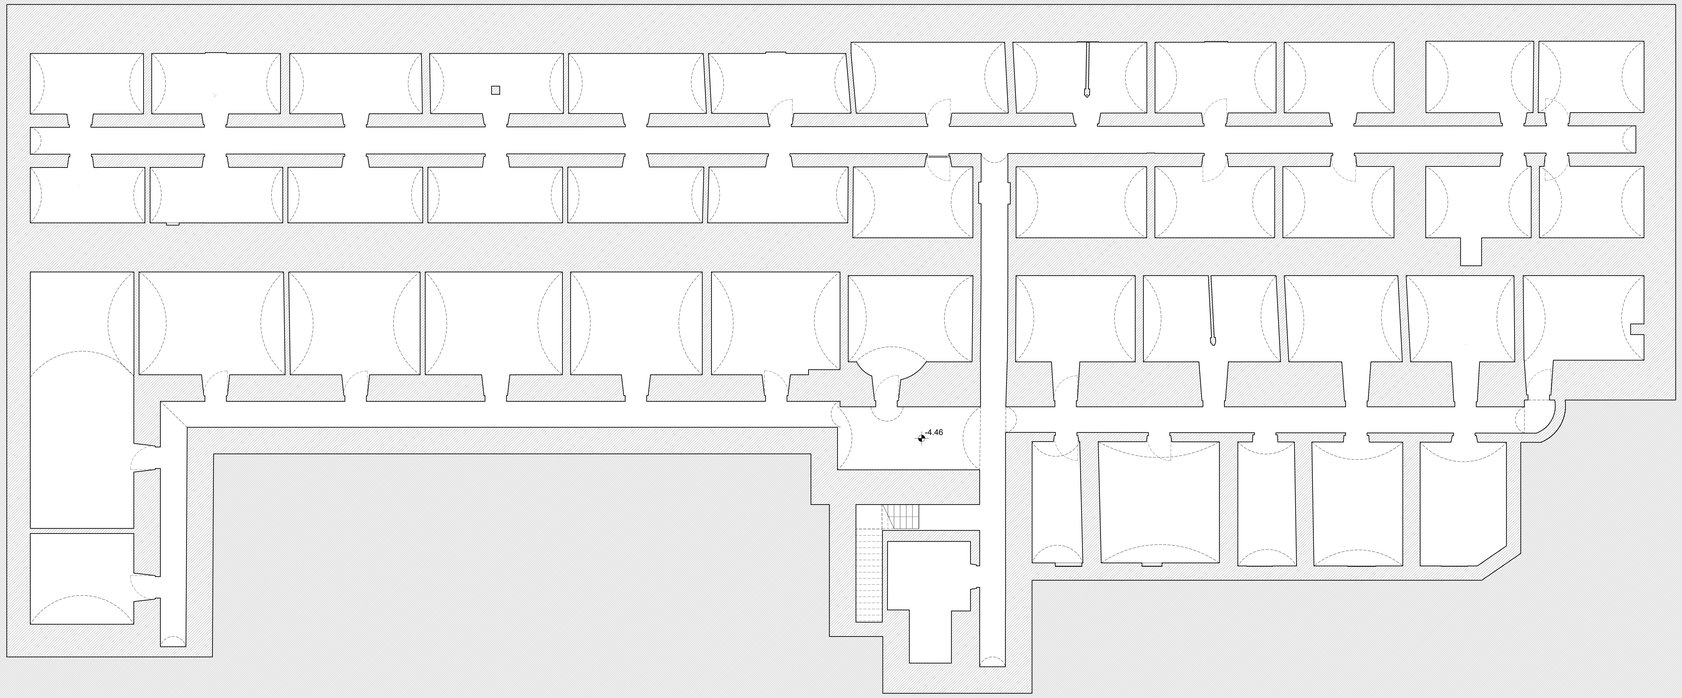

KEYPLAN

AREA DI PROGETTO

COMMITTENTE:
Fondazione Compagnia di San Paolo

Fondazione Compagnia di San Paolo

CAVALLERIZZA REALE DI TORINO

ALA DEL MOSCA (UMI5), PAGLIERE (UMI10), PIAZZETTA VASCO E PASSAGGIO CHIABLESE (UMI11)
VIA VERDI 7 - 9 E VIA ROSSINI 11, TORINO

PROGETTO DEFINITIVO

CINO ZUCCHI ARCHITETTI

PROGETTO ARCHITETTONICO
Arch. Cino Zucchi
Arch. Michele Corno
Arch. Valentina Capra

POLITECNICA

RES. INTEGRAZIONE PRESTAZIONI SPECIALISTICHE
Ing. Alfio Alberto Castro

PROG. RESTAURO
Arch. Micaela Goldoni

PROG. STRUTTURALE
Ing. Luciano Gasparini

PROG. ANTINCENDIO
PROG. IMPIANTI MECCANICI
Ing. Marcello Gusso

PROG. IMPIANTI ELETTRICI
Ing. Federico Gasperini

COORD. SICUREZZA PROGETTO DIREZIONE LAVORI
Ing. Alfio Alberto Castro

COST MANAGEMENT
Arch. Carlo Zingoni

SOSTENIBILITÀ
Ing. Ferdinando Sarno

BIM
Ing. Marco Magnani

CONSULENTI

RESTAURO
Arch. Alberto Artioli

SPACE PLANNING AND LAYOUT
TIEMME

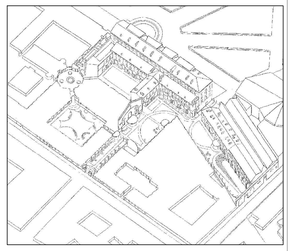

CZA Cino Zucchi Architetti

POLITECNICA BUILDING FOR HUMANS

tm Fiemme srl Società di ingegneria

Alberto Artioli

ELABORATO

STATO DI FATTO

ALA DEL MOSCA (UMI5)
PIANTA PIANO INTERRATO

PARTE D'OPERA	DISCIPLINA	DOC. E PROG.	FASE	REV.
01	SF	D001	2	0

Cartella	File name	Prot.	Scala	Formato
02	5175_01_SF_D001_20	5175	1:100	A1+

REV	DESCRIZIONE	Data	REDATTO	VERIFICATO	APPROVATO
5					
4					
3					
2					
1					
0	EMISSIONE	dic-23	G. Rizza	M. Corno	C. Zucchi

Il presente progetto è il frutto del lavoro dei professionisti associati in Politecnica. A termine di legge tutti i diritti sono riservati.
È vietata la riproduzione in qualsiasi forma senza autorizzazione di POLITECNICA Soc. Coop.

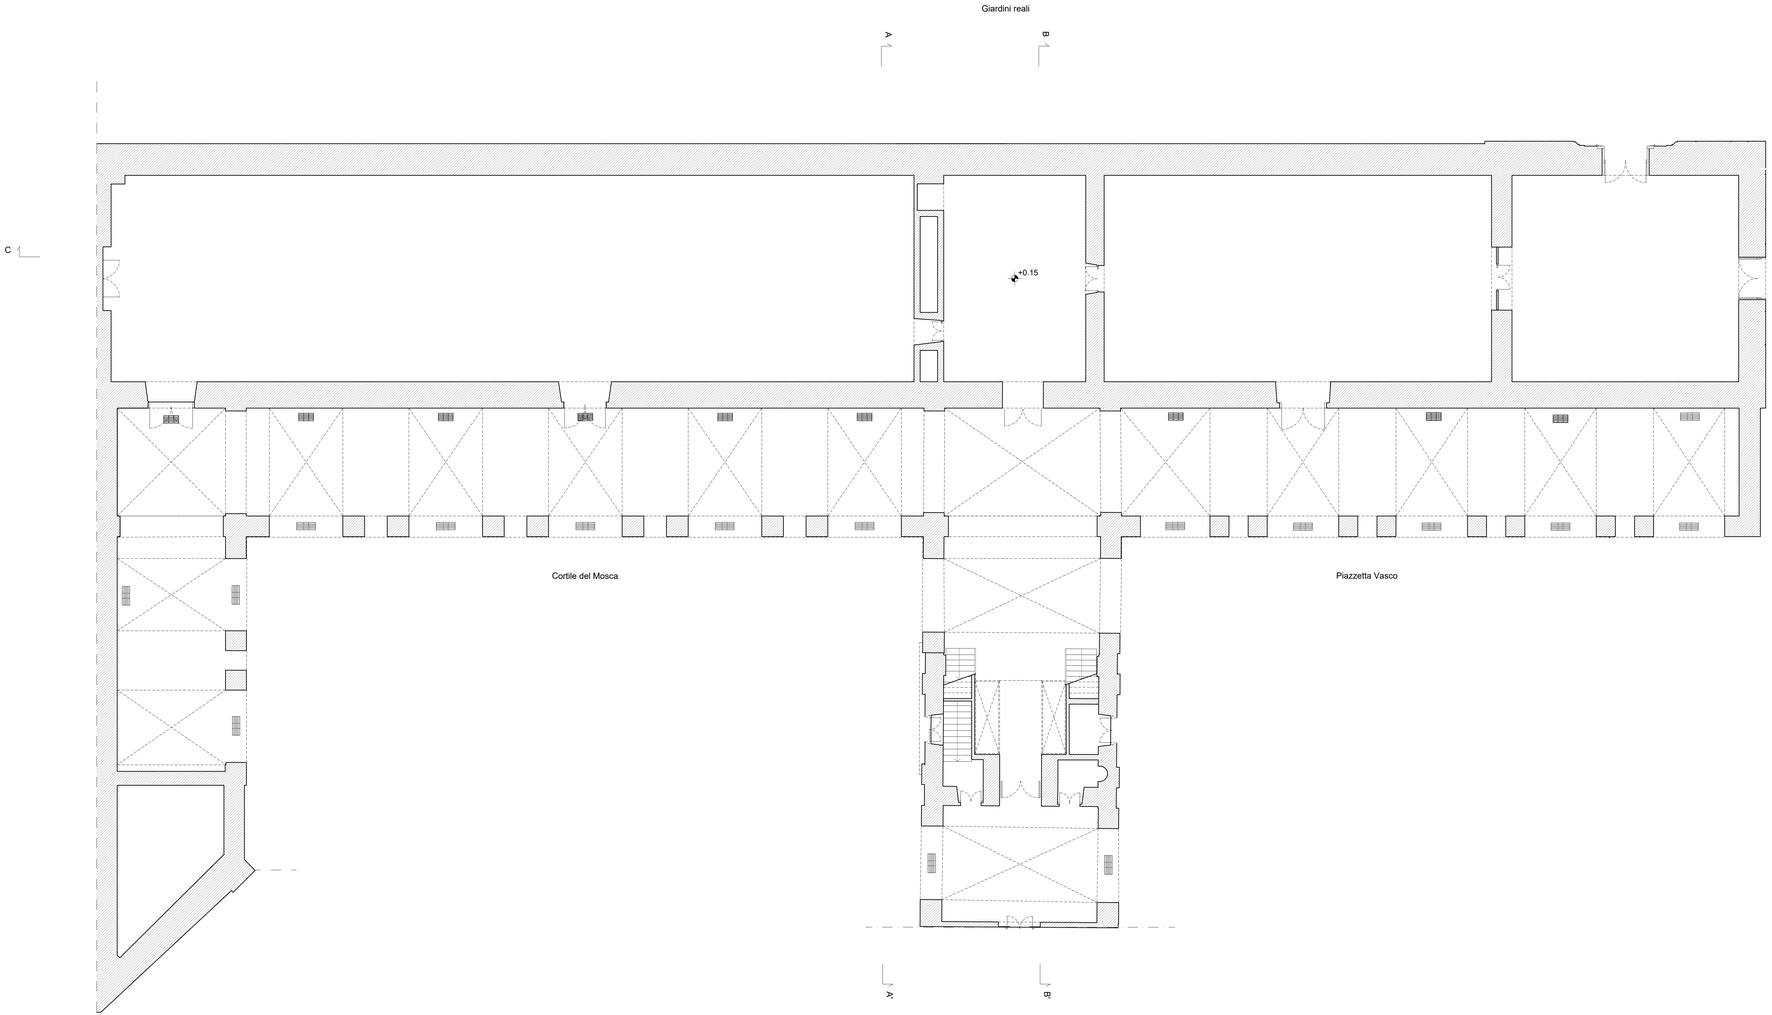

KEYPLAN

AREA DI PROGETTO

COMMITTENTE:
Fondazione Compagnia di San Paolo

Fondazione Compagnia di San Paolo

CAVALLERIZZA REALE DI TORINO

ALA DEL MOSCA (UMI5), PAGLIERE (UMI10), PIAZZETTA VASCO E PASSAGGIO CHIABLESE (UMI11)
VIA VERDI 7 - 9 E VIA ROSSINI 11, TORINO

PROGETTO DEFINITIVO

CINO ZUCCHI ARCHITETTI

PROGETTO ARCHITETTONICO
Arch. Cino Zucchi
Arch. Michele Corno
Arch. Valentina Capra

POLITECNICA

RES. INTEGRAZIONE PRESTAZIONI SPECIALISTICHE
Ing. Alfio Alberto Castro

PROG. RESTAURO
Arch. Micaela Goldoni

PROG. STRUTTURALE
Ing. Luciano Gasparini

PROG. ANTINCENDIO
PROG. IMPIANTI MECCANICI
Ing. Marcello Gusso

PROG. IMPIANTI ELETTRICI
Ing. Federico Gasperini

COORD. SICUREZZA PROGETTO
DIREZIONE LAVORI
Ing. Alfio Alberto Castro

COST MANAGEMENT
Arch. Carlo Zingoni

SOSTENIBILITÀ
Ing. Ferdinando Sarno

BIM
Ing. Marco Magnani

CONSULENTI

RESTAURO
Arch. Alberto Artioli

SPACE PLANNING AND LAYOUT
TIEMME

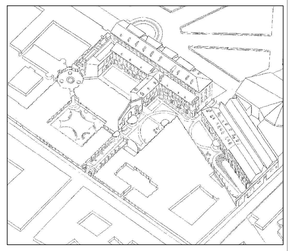

CZA Cino Zucchi Architetti

POLITECNICA BUILDING FOR HUMANS

Tiemme s.r.l. Società di ingegneria

Alberto Artioli

ELABORATO

STATO DI FATTO

ALA DEL MOSCA (UMI 5)
PIANTA PIANO TERRA

PARTE D'OPERA	DISCIPLINA	DOC. E PROG.	FASE	REV.
01	SF	D002	2	0

Cartella	File name	Prot.	Scala	Formato
02	5175_01_SF_D002_20	5175	1:100	A1+

REV.	DESCRIZIONE	Data	REDATTO	VERIFICATO	APPROVATO
5					
4					
3					
2					
1					
0	EMISSIONE	dic-23	G. Rizza	M. Corno	C. Zucchi

Il presente progetto è il frutto del lavoro dei professionisti associati in Politecnica. A termine di legge tutti i diritti sono riservati.
È vietata la riproduzione in qualsiasi forma senza autorizzazione di POLITECNICA Soc. Coop.

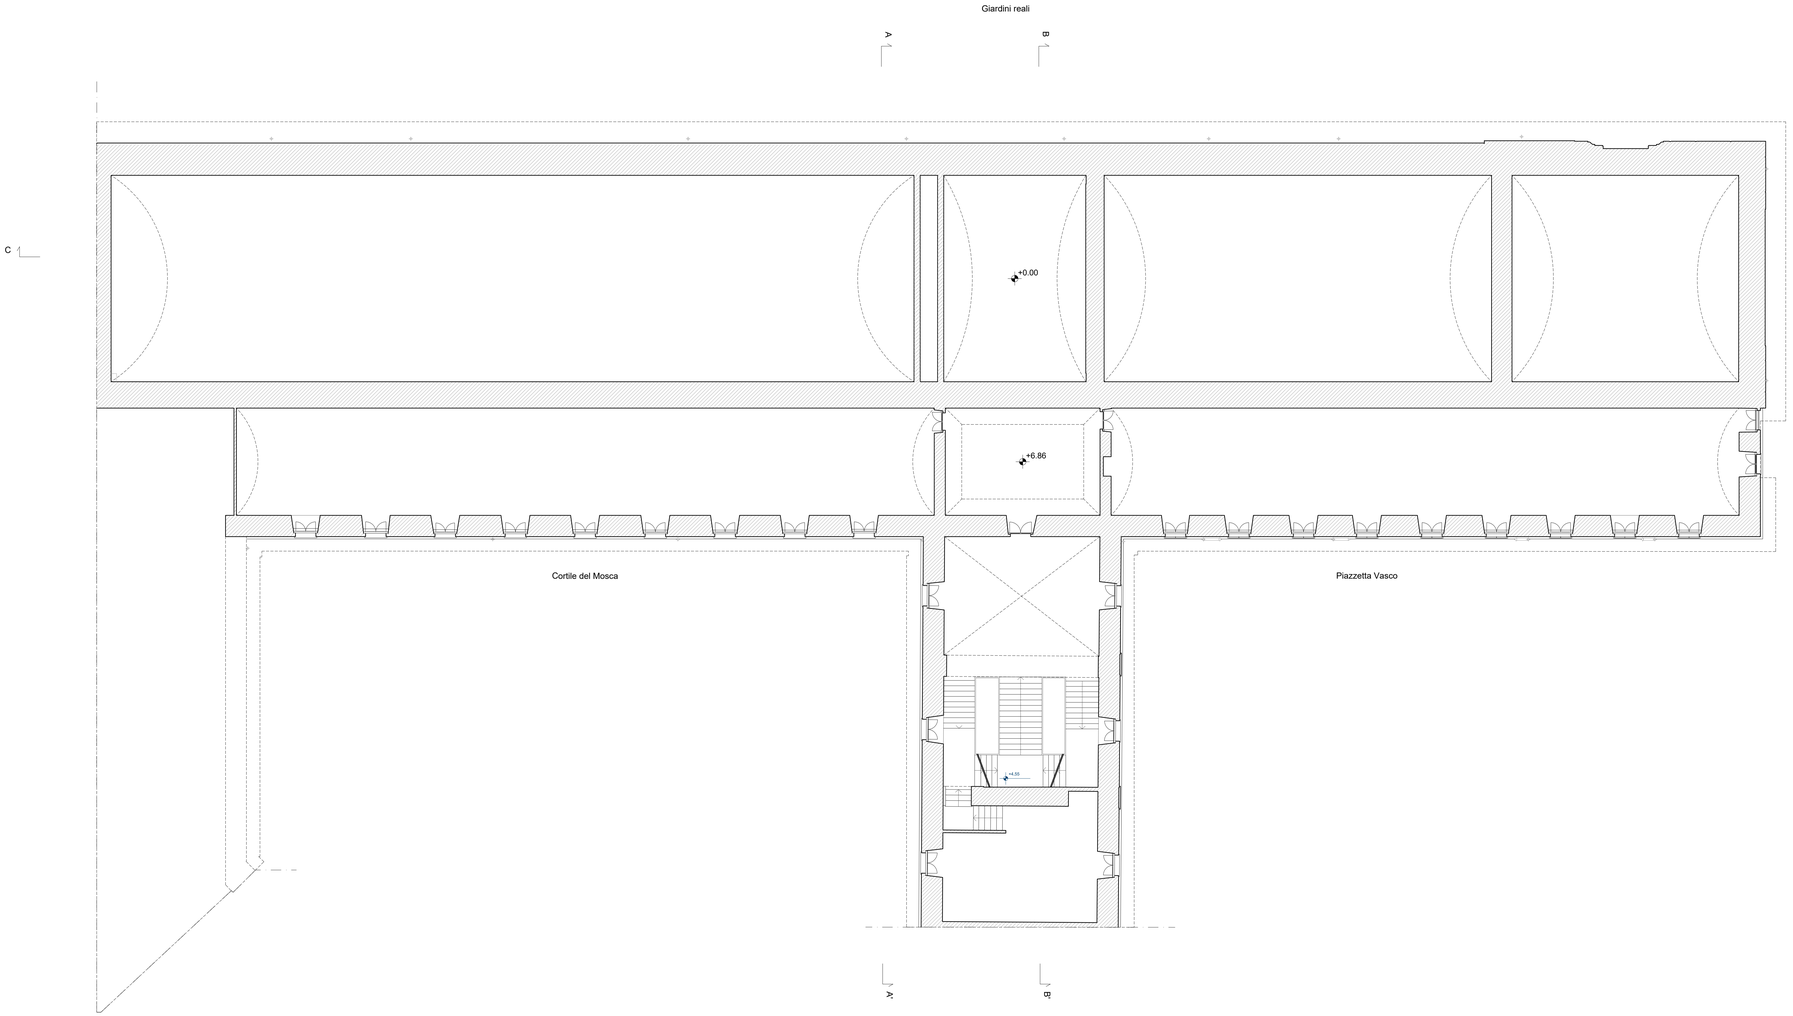

KEYPLAN

AREA DI PROGETTO

COMMITTENTE:
Fondazione Compagnia di San Paolo

Fondazione Compagnia di San Paolo

CAVALLERIZZA REALE DI TORINO

ALA DEL MOSCA (UMI5), PAGLIERE (UMI10), PIAZZETTA VASCO E PASSAGGIO CHIABLESE (UMI11)
VIA VERDI 7 - 9 E VIA ROSSINI 11, TORINO

PROGETTO DEFINITIVO

CINO ZUCCHI ARCHITETTI

PROGETTO ARCHITETTONICO
Arch. Cino Zucchi
Arch. Michele Corno
Arch. Valentina Capra

POLITECNICA

RES. INTEGRAZIONE PRESTAZIONI SPECIALISTICHE
Ing. Alfio Alberto Castro

PROG. RESTAURO
Arch. Micaela Goldoni

PROG. STRUTTURALE
Ing. Luciano Gasparini

PROG. ANTINCENDIO
PROG. IMPIANTI MECCANICI
Ing. Marcello Gusso

PROG. IMPIANTI ELETTRICI
Ing. Federico Gasperini

COORD. SICUREZZA PROGETTO
DIREZIONE LAVORI
Ing. Alfio Alberto Castro

COST MANAGEMENT
Arch. Carlo Zingoni

SOSTENIBILITÀ
Ing. Ferdinando Sarno

BIM
Ing. Marco Magnani

CONSULENTI

RESTAURO
Arch. Alberto Artioli

SPACE PLANNING AND LAYOUT
TIEMME

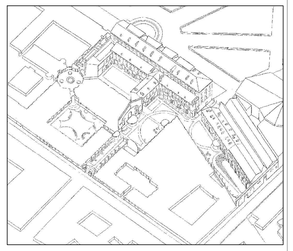

CZA Cino Zucchi Architetti

POLITECNICA BUILDING FOR HUMANS

Tiemme s.r.l. Società di ingegneria

Alberto Artioli

ELABORATO

STATO DI FATTO

ALA DEL MOSCA (UMI 5)
PIANTA PIANO AMMEZZATO

PARTE D'OPERA	DISCIPLINA	DOC. E PROG.	FASE	REV.
01	SF	D003	2	0

Cartella	File name	Prot.	Scala	Formato
02	5175_01_SF_D003_20	5175	1:100	A1+

REV	DESCRIZIONE	Data	REDATTO	VERIFICATO	APPROVATO
5					
4					
3					
2					
1					
0	EMISSIONE	dic-23	G. Rizza	M. Corno	C. Zucchi

Il presente progetto è il frutto del lavoro dei professionisti associati in Politecnica. A termine di legge tutti i diritti sono riservati.
È vietata la riproduzione in qualsiasi forma senza autorizzazione di POLITECNICA Soc. Coop.

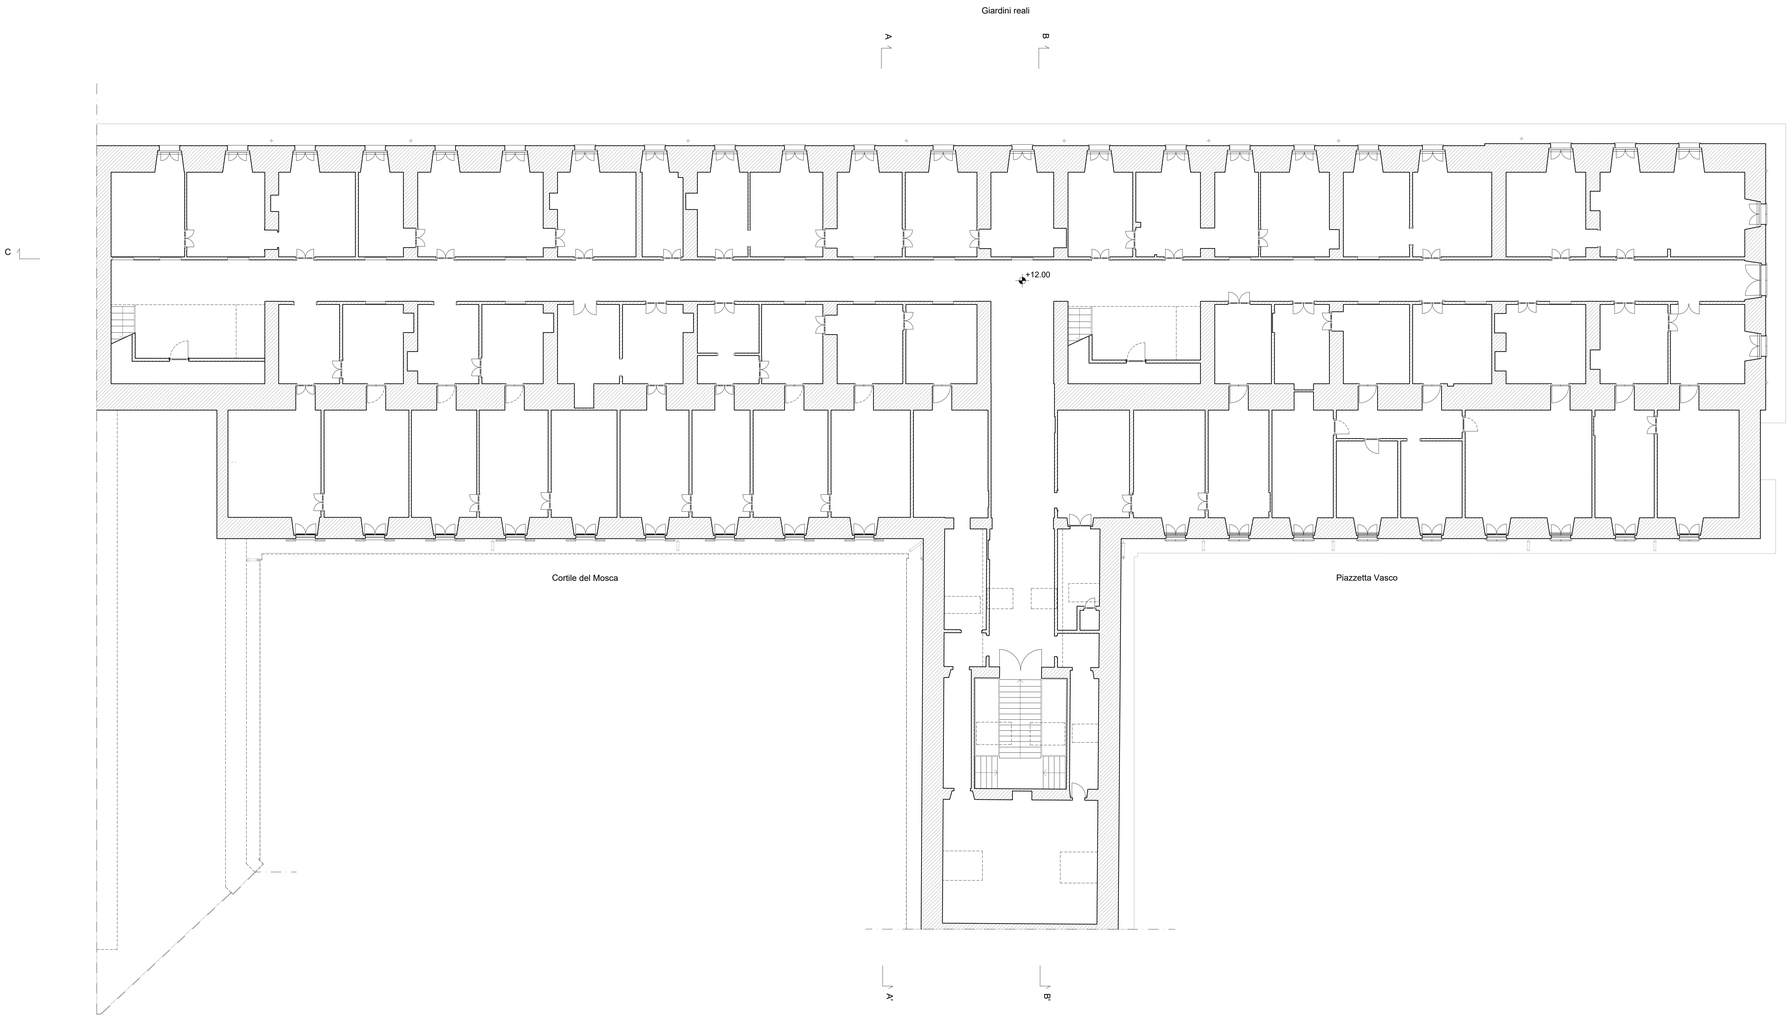

KEYPLAN

AREA DI PROGETTO

COMMITTENTE:
Fondazione Compagnia di San Paolo

Fondazione Compagnia di SanPaolo

CAVALLERIZZA REALE DI TORINO

ALA DEL MOSCA (UMI5), PAGLIERE (UMI10), PIAZZETTA VASCO E PASSAGGIO CHIABLESE (UMI11)
VIA VERDI 7 - 9 E VIA ROSSINI 11, TORINO

PROGETTO DEFINITIVO

CINO ZUCCHI ARCHITETTI

PROGETTO ARCHITETTONICO
Arch. Cino Zucchi
Arch. Michele Corno
Arch. Valentina Capra

POLITECNICA

RES. INTEGRAZIONE PRESTAZIONI SPECIALISTICHE
Ing. Alfio Alberto Castro

PROG. RESTAURO
Arch. Micaela Goldoni

PROG. STRUTTURALE
Ing. Luciano Gasparini

PROG. ANTINCENDIO
PROG. IMPIANTI MECCANICI
Ing. Marcello Gusso

PROG. IMPIANTI ELETTRICI
Ing. Federico Gasperini

COORD. SICUREZZA PROGETTO DIREZIONE LAVORI
Ing. Alfio Alberto Castro

COST MANAGEMENT
Arch. Carlo Zingoni

SOSTENIBILITÀ
Ing. Ferdinando Sarno

BIM
Ing. Marco Magnani

CONSULENTI

RESTAURO
Arch. Alberto Artioli

SPACE PLANNING AND LAYOUT
TIEMME

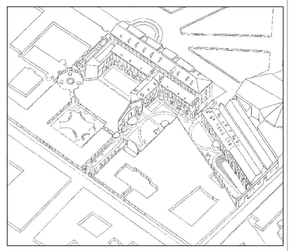

CZA Cino Zucchi Architetti · POLITECNICA BUILDING FOR HUMANS · tm Tiemme s.r.l. Società di ingegneria · Alberto Artioli

ELABORATO

STATO DI FATTO

ALA DEL MOSCA (UMI 5)
PIANTA PIANO PRIMO

PARTE D'OPERA	DISCIPLINA	DOC. E PROG.	FASE	REV.
01	SF	D004	2	0

Cartella	File name	Prot.	Scala	Formato
02	5175_01_SF_D004_20	5175	1:100	A1+

REV.	DESCRIZIONE	Data	REDATTO	VERIFICATO	APPROVATO
5					
4					
3					
2					
1					
0	EMISSIONE	dic-23	G. Rizza	M. Corno	C. Zucchi

Il presente progetto è il frutto del lavoro dei professionisti associati in Politecnica. A termine di legge tutti i diritti sono riservati.
È vietata la riproduzione in qualsiasi forma senza autorizzazione di POLITECNICA Soc. Coop.

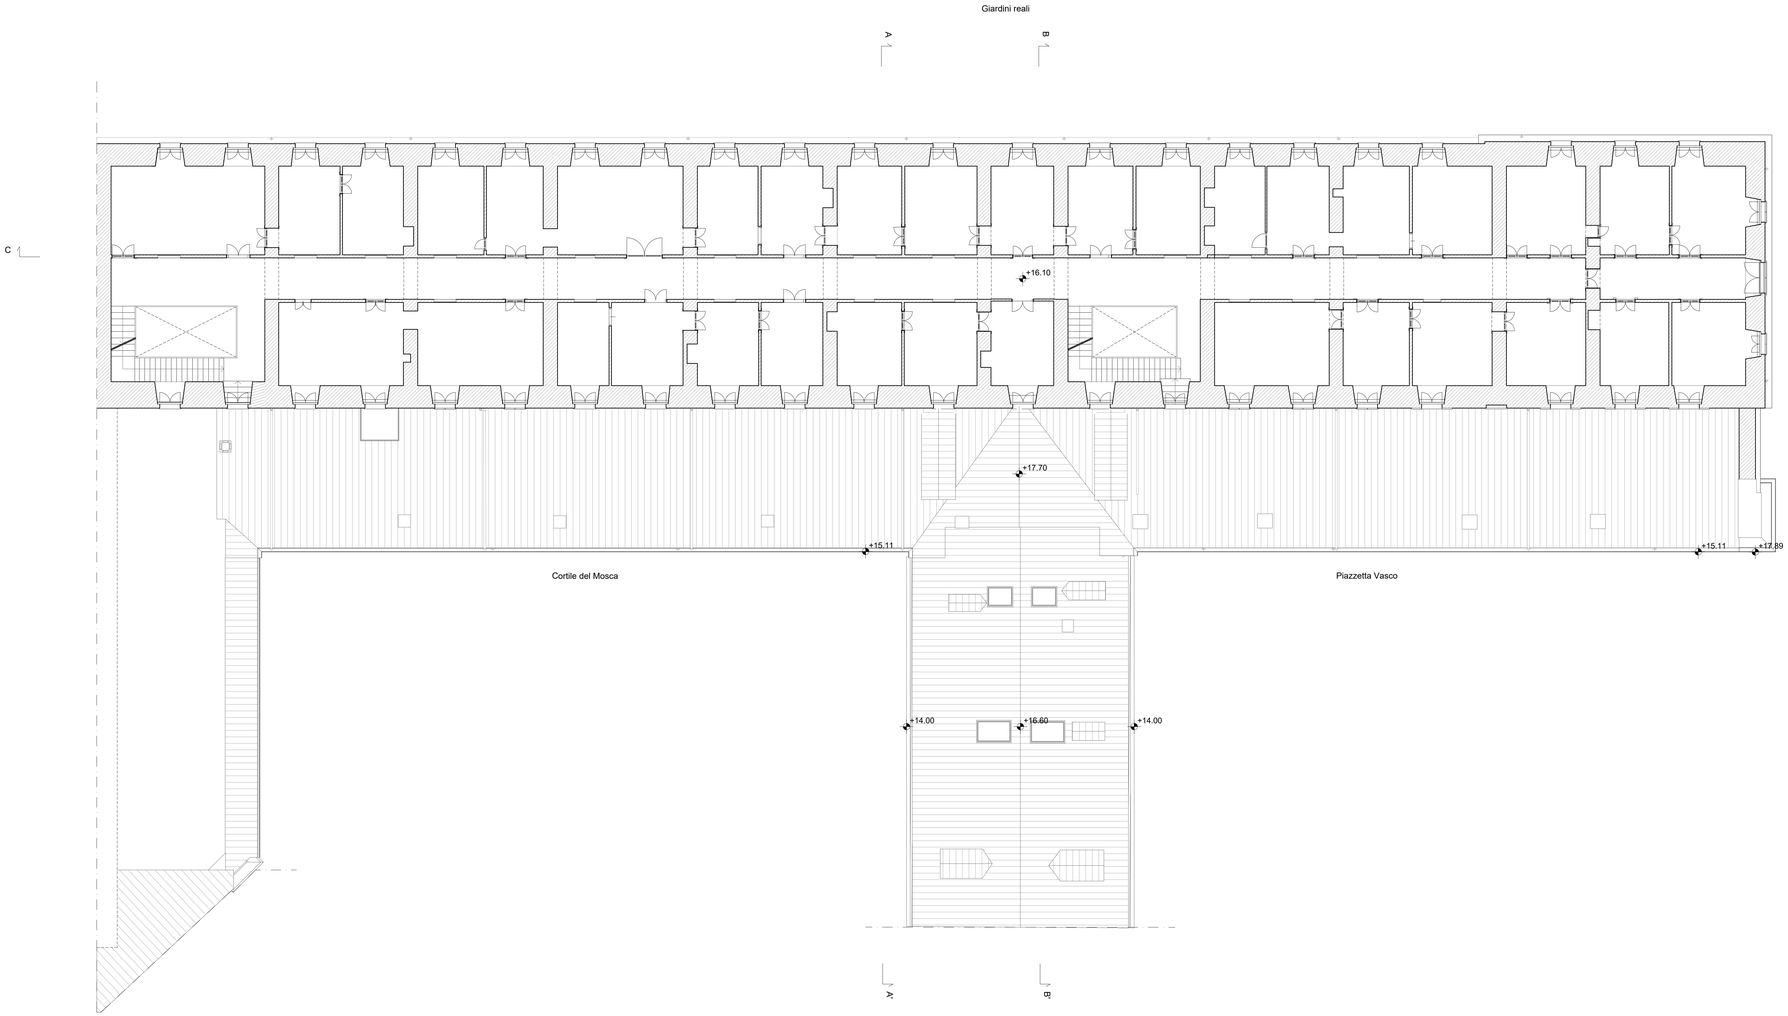

KEYPLAN

AREA DI PROGETTO

COMMITTENTE:
Fondazione Compagnia di San Paolo

Fondazione Compagnia di San Paolo

CAVALLERIZZA REALE DI TORINO

ALA DEL MOSCA (UMI5), PAGLIERE (UMI10), PIAZZETTA VASCO E PASSAGGIO CHIABLESE (UMI11)
VIA VERDI 7 - 9 E VIA ROSSINI 11, TORINO

PROGETTO DEFINITIVO

CINO ZUCCHI ARCHITETTI

PROGETTO ARCHITETTONICO
Arch. Cino Zucchi
Arch. Michele Corno
Arch. Valentina Capra

POLITECNICA

RES. INTEGRAZIONE PRESTAZIONI SPECIALISTICHE
Ing. Alfio Alberto Castro

PROG. RESTAURO
Arch. Micaela Goldoni

PROG. STRUTTURALE
Ing. Luciano Gasperini

PROG. ANTINCENDIO
PROG. IMPIANTI MECCANICI
Ing. Marcello Gusso

PROG. IMPIANTI ELETTRICI
Ing. Federico Gasperini

COORD. SICUREZZA PROGETTO DIREZIONE LAVORI
Ing. Alfio Alberto Castro

COST MANAGEMENT
Arch. Carlo Zingoni

SOSTENIBILITÀ
Ing. Ferdinando Sarno

BIM
Ing. Marco Magnani

CONSULENTI

RESTAURO
Arch. Alberto Artioli

SPACE PLANNING AND LAYOUT
TIEMME

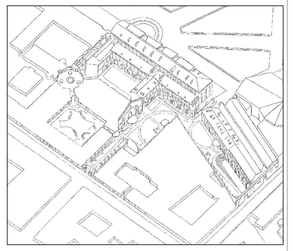

CZA Cino Zucchi Architetti

POLITECNICA BUILDING FOR HUMANS

tm Tiemme s.r.l. Società di ingegneria

Alberto Artioli

ELABORATO

STATO DI FATTO

ALA DEL MOSCA (UMI 5)
PIANTA PIANO SECONDO

PARTE D'OPERA	DISCIPLINA	DOC. E PROG.	FASE	REV.
01	SF	D005	2	0

Cartella	File name	Prot.	Scala	Formato
02	5175_01_SF_D005_20	5175	1:100	A1+

REV.	DESCRIZIONE	Data	REDATTO	VERIFICATO	APPROVATO
5					
4					
3					
2					
1					
0	EMISSIONE	dic-23	G. Rizza	M. Corno	C. Zucchi

Il presente progetto è il frutto del lavoro dei professionisti associati in Politecnica. A termine di legge tutti i diritti sono riservati.
È vietata la riproduzione in qualsiasi forma senza autorizzazione di POLITECNICA Soc. Coop.

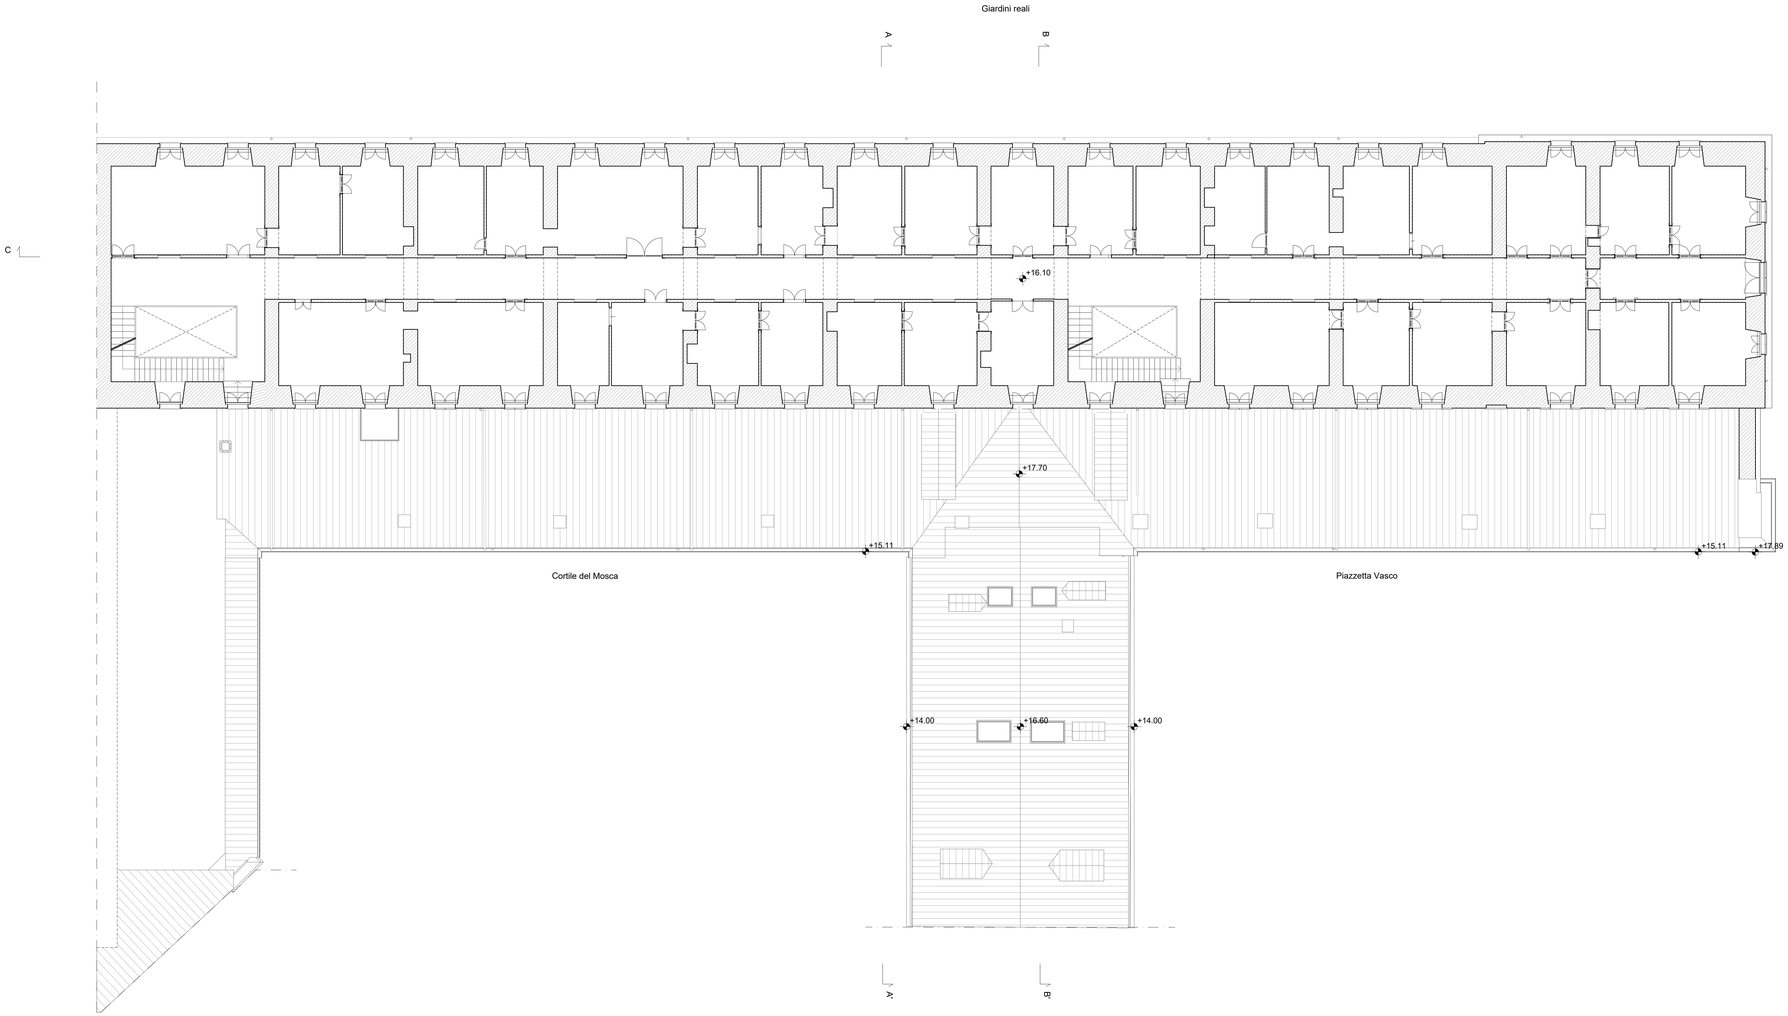

KEYPLAN

AREA DI PROGETTO

COMMITTENTE:
Fondazione Compagnia di San Paolo

Fondazione Compagnia di San Paolo

CAVALLERIZZA REALE DI TORINO

ALA DEL MOSCA (UMI5), PAGLIERE (UMI10), PIAZZETTA VASCO E PASSAGGIO CHIABLESE (UMI11)
VIA VERDI 7 - 9 E VIA ROSSINI 11, TORINO

PROGETTO DEFINITIVO

CINO ZUCCHI ARCHITETTI

PROGETTO ARCHITETTONICO
Arch. Cino Zucchi
Arch. Michele Corno
Arch. Valentina Capra

POLITECNICA

RES. INTEGRAZIONE PRESTAZIONI SPECIALISTICHE
Ing. Alfio Alberto Castro

PROG. RESTAURO
Arch. Micaela Goldoni

PROG. STRUTTURALE
Ing. Luciano Gasparini

PROG. ANTINCENDIO
PROG. IMPIANTI MECCANICI
Ing. Marcello Gusso

PROG. IMPIANTI ELETTRICI
Ing. Federico Gasperini

COORD. SICUREZZA PROGETTO DIREZIONE LAVORI
Ing. Alfio Alberto Castro

COST MANAGEMENT
Arch. Carlo Zingoni

SOSTENIBILITÀ
Ing. Ferdinando Sarno

BIM
Ing. Marco Magnani

CONSULENTI

RESTAURO
Arch. Alberto Artioli

SPACE PLANNING AND LAYOUT
TIEMME

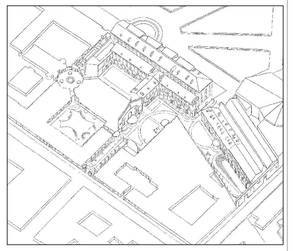

CZA Cino Zucchi Architetti

POLITECNICA BUILDING FOR HUMANS

tm Tiemme s.r.l. Società di ingegneria

Alberto Artioli

ELABORATO

STATO DI FATTO

ALA DEL MOSCA (UMI 5)
PIANTA PIANO TERZO

PARTE D'OPERA	DISCIPLINA	DOC. E PROG.	FASE	REV.
01	SF	D006	2	0

Cartella	File name	Prot.	Scala	Formato
02	5175_01_SF_D006_20	5175	1:100	A1+

REV.	DESCRIZIONE	Data	REDATTO	VERIFICATO	APPROVATO
5					
4					
3					
2					
1					
0	EMISSIONE	dic-23	G. Rizza	M. Corno	C. Zucchi

Il presente progetto è il frutto del lavoro dei professionisti associati in Politecnica. A termine di legge tutti i diritti sono riservati.
È vietata la riproduzione in qualsiasi forma senza autorizzazione di POLITECNICA Soc. Coop.

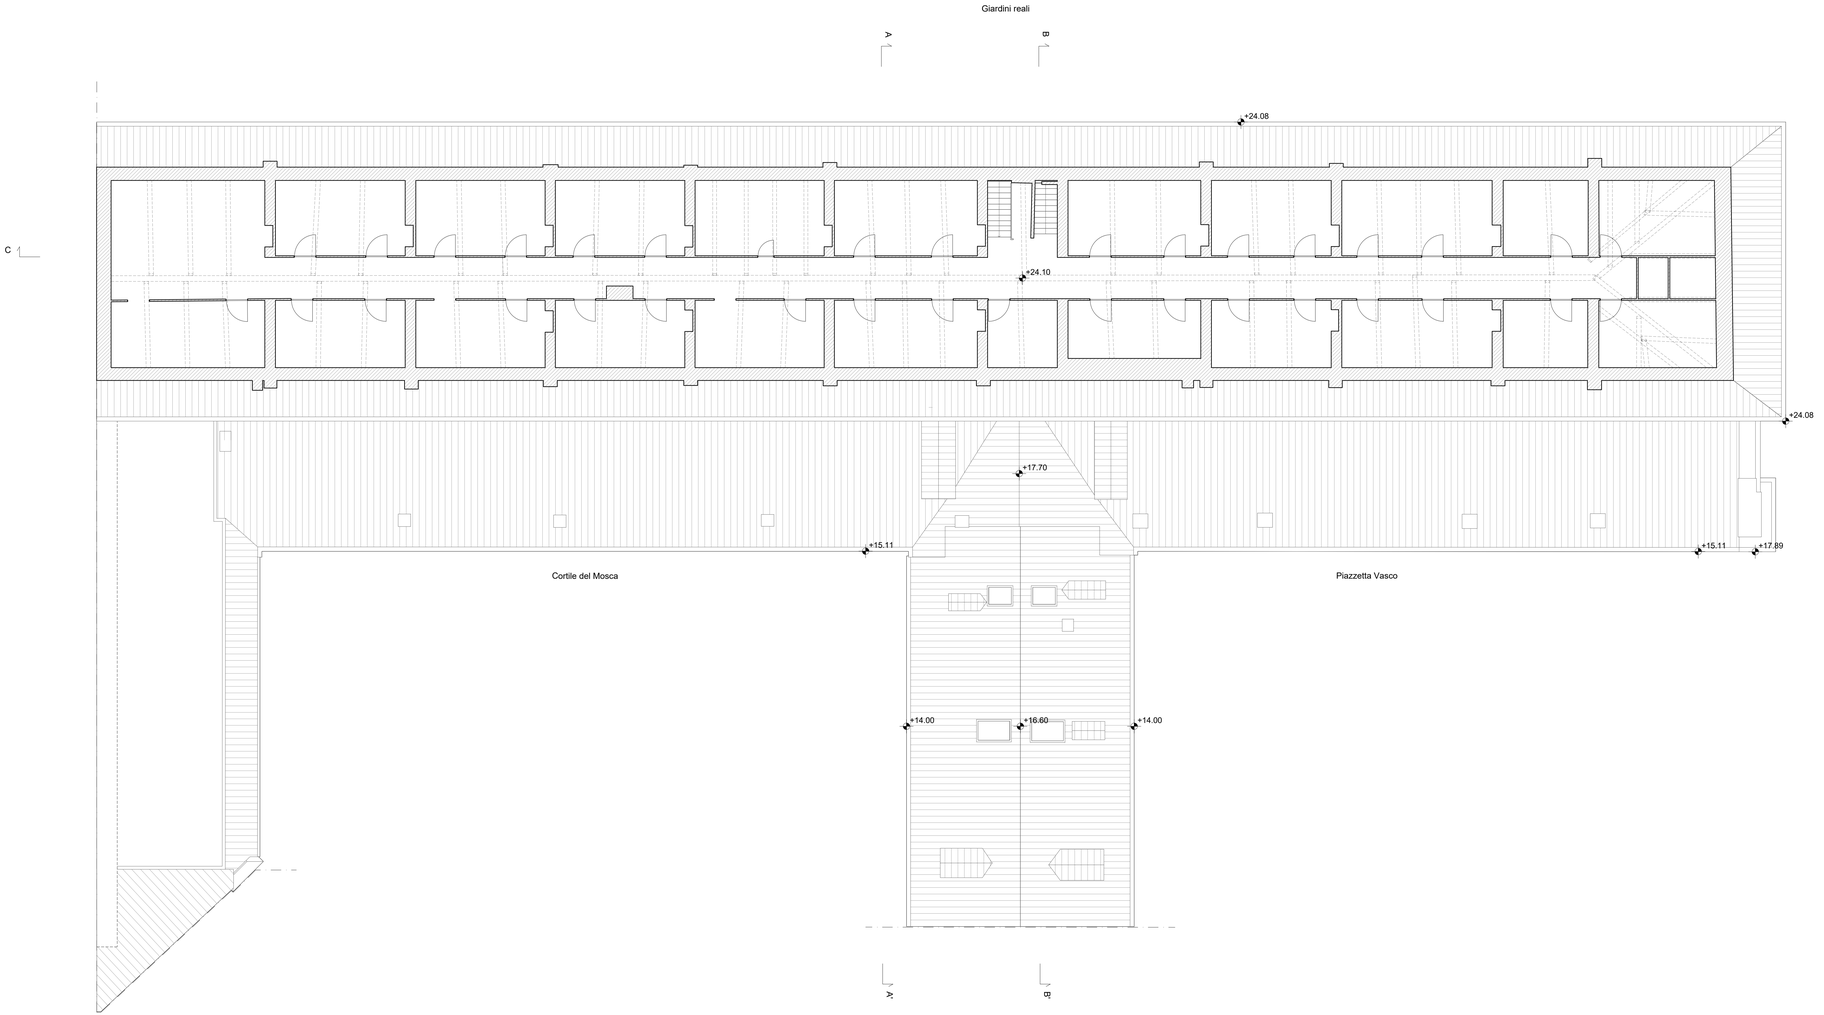

KEYPLAN

AREA DI PROGETTO

COMMITTENTE:
Fondazione Compagnia di San Paolo

Fondazione Compagnia di SanPaolo

CAVALLERIZZA REALE DI TORINO

ALA DEL MOSCA (UMI5), PAGLIERE (UMI10), PIAZZETTA VASCO E PASSAGGIO CHIABLESE (UMI11)
VIA VERDI 7 - 9 E VIA ROSSINI 11, TORINO

PROGETTO DEFINITIVO

CINO ZUCCHI ARCHITETTI

PROGETTO ARCHITETTONICO
Arch. Cino Zucchi
Arch. Michele Corno
Arch. Valentina Capra

POLITECNICA

RES. INTEGRAZIONE PRESTAZIONI SPECIALISTICHE
Ing. Alfio Alberto Castro

PROG. RESTAURO
Arch. Micaela Goldoni

PROG. STRUTTURALE
Ing. Luciano Gasparini

PROG. ANTINCENDIO
PROG. IMPIANTI MECCANICI
Ing. Marcello Gusso

PROG. IMPIANTI ELETTRICI
Ing. Federico Gasperini

COORD. SICUREZZA PROGETTO
DIREZIONE LAVORI
Ing. Alfio Alberto Castro

COST MANAGEMENT
Arch. Carlo Zingoni

SOSTENIBILITÀ
Ing. Ferdinando Sarno

BIM
Ing. Marco Magnani

CONSULENTI

RESTAURO
Arch. Alberto Artioli

SPACE PLANNING AND LAYOUT
TIEMME

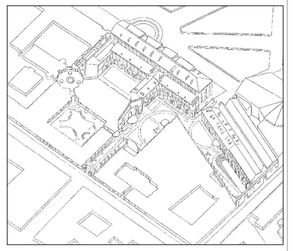

CZA Cino Zucchi Architetti

POLITECNICA BUILDING FOR HUMANS

tm Tiemme s.r.l. Società di ingegneria

Alberto Artioli

ELABORATO

STATO DI FATTO

ALA DEL MOSCA (UMI 5)

PIANTA PIANO QUARTO

PARTE D'OPERA	DISCIPLINA	DOC. E PROG.	FASE	REV.
01	SF	D007	2	0

Cartella	File name	Prot.	Scala	Formato
02	5175_01_SF_D007_20	5175	1:100	A1+

REV.	DESCRIZIONE	Data	REDATTO	VERIFICATO	APPROVATO
5					
4					
3					
2					
1					
0	EMISSIONE	dic-23	G. Rizza	M. Corno	C. Zucchi

Il presente progetto e il lotto del lavoro che professionisti associati in Politecnica. A termine di legge tutti i diritti sono riservati.
È vietata la riproduzione in qualsiasi forma senza autorizzazione di POLITECNICA Soc. Coop.

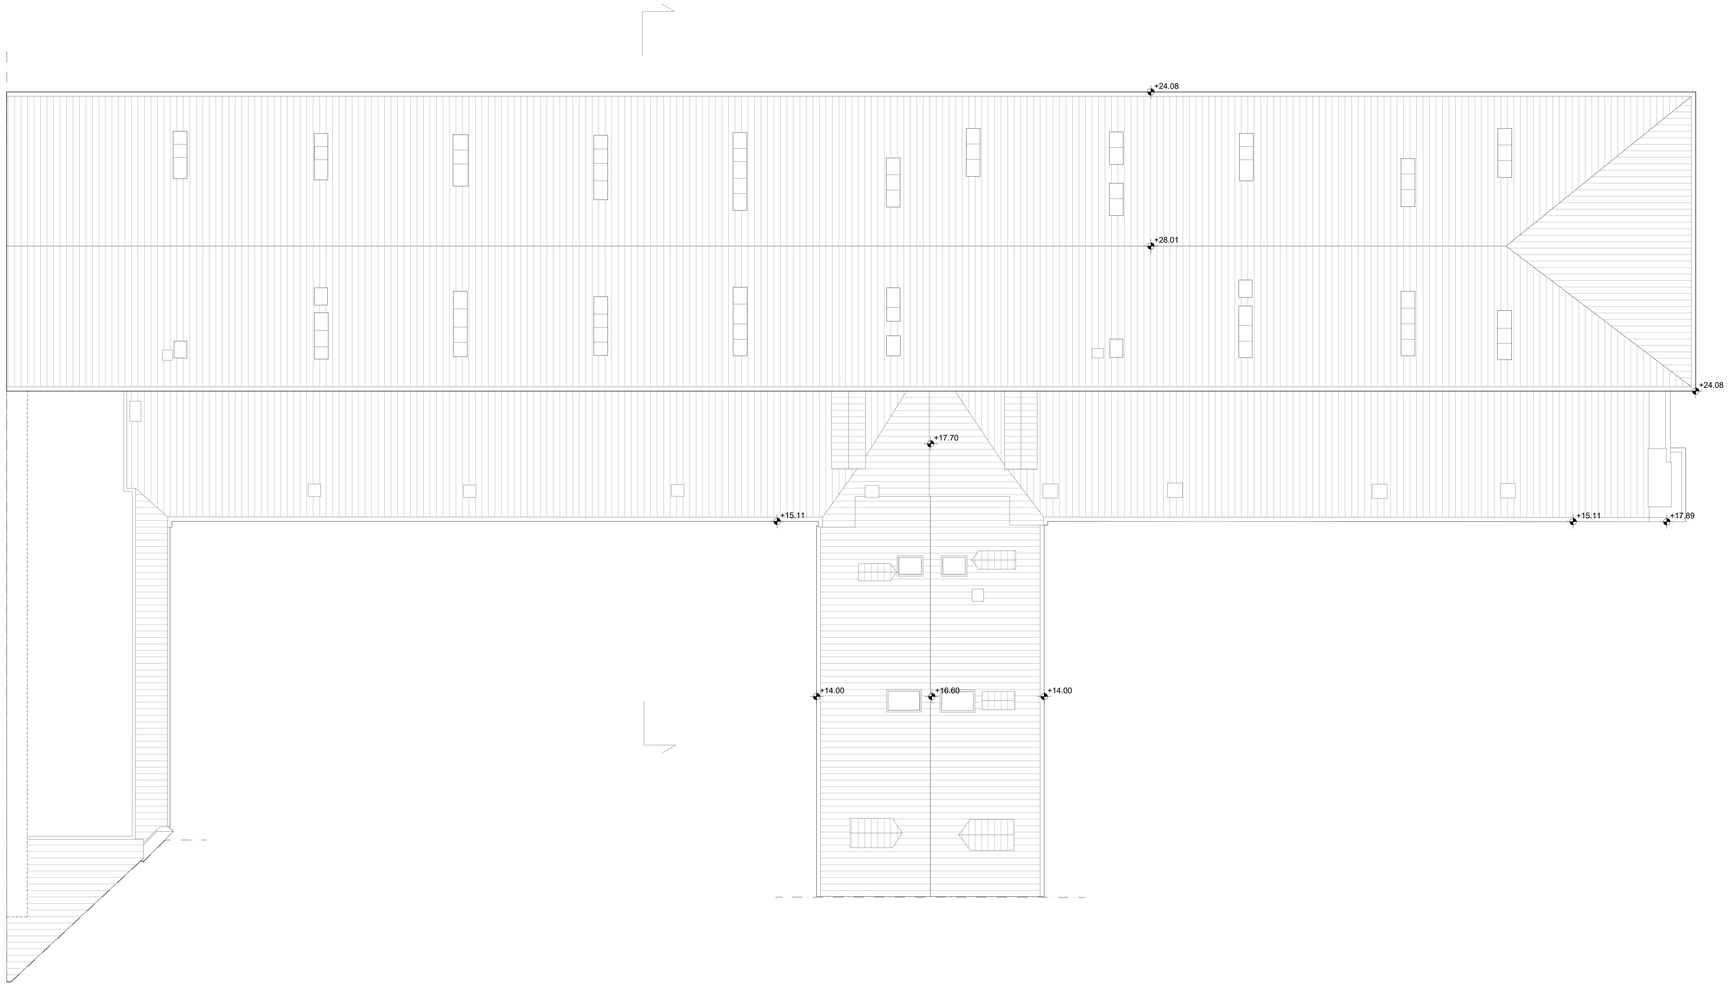

KEYPLAN

AREA DI PROGETTO

COMMITTENTE:
Fondazione Compagnia di San Paolo

Fondazione Compagnia di San Paolo

CAVALLERIZZA REALE DI TORINO

ALA DEL MOSCA (UMI5), PAGLIERE (UMI10), PIAZZETTA VASCO E PASSAGGIO CHIABLESE (UMI11)
VIA VERDI 7 - 9 E VIA ROSSINI 11, TORINO

PROGETTO DEFINITIVO

CINO ZUCCHI ARCHITETTI

PROGETTO ARCHITETTONICO
Arch. Cino Zucchi
Arch. Michele Corno
Arch. Valentina Capra

POLITECNICA

RES. INTEGRAZIONE PRESTAZIONI SPECIALISTICHE
Ing. Alfio Alberto Castro

PROG. RESTAURO
Arch. Micaela Goldoni

PROG. STRUTTURALE
Ing. Luciano Gasparini

PROG. ANTINCENDIO
PROG. IMPIANTI MECCANICI
Ing. Marcello Gusso

PROG. IMPIANTI ELETTRICI
Ing. Federico Gasperini

COORD. SICUREZZA PROGETTO DIREZIONE LAVORI
Ing. Alfio Alberto Castro

COST MANAGEMENT
Arch. Carlo Zingoni

SOSTENIBILITÀ
Ing. Ferdinando Sarno

BIM
Ing. Marco Magnani

CONSULENTI

RESTAURO
Arch. Alberto Artioli

SPACE PLANNING AND LAYOUT
TIEMME

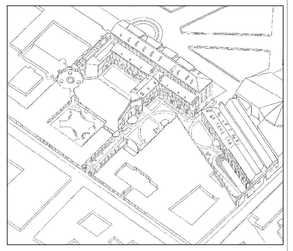

CZA Cino Zucchi Architetti

POLITECNICA BUILDING FOR HUMANS

tm Tiemme s.r.l. Società di ingegneria

Alberto Artioli

ELABORATO

STATO DI FATTO

ALA DEL MOSCA (UMI 5)
PIANTA PIANO COPERTURA

PARTE D'OPERA	DISCIPLINA	DOC. E PROG.	FASE	REV.
01	SF	D008	2	0

Cartella	File name	Prot.	Scala	Formato
02	5175_01_SF_D008_20	5175	1:100	A1+

REV	DESCRIZIONE	Data	REDATTO	VERIFICATO	APPROVATO
5					
4					
3					
2					
1					
0	EMISSIONE	dic-23	G. Rizza	M. Corno	C. Zucchi

Il presente progetto e il frutto del lavoro dei professionisti associati in Politecnica. A termine di legge tutti i diritti sono riservati.
E vietata la riproduzione in qualsiasi forma senza autorizzazione di POLITECNICA Soc. Coop.