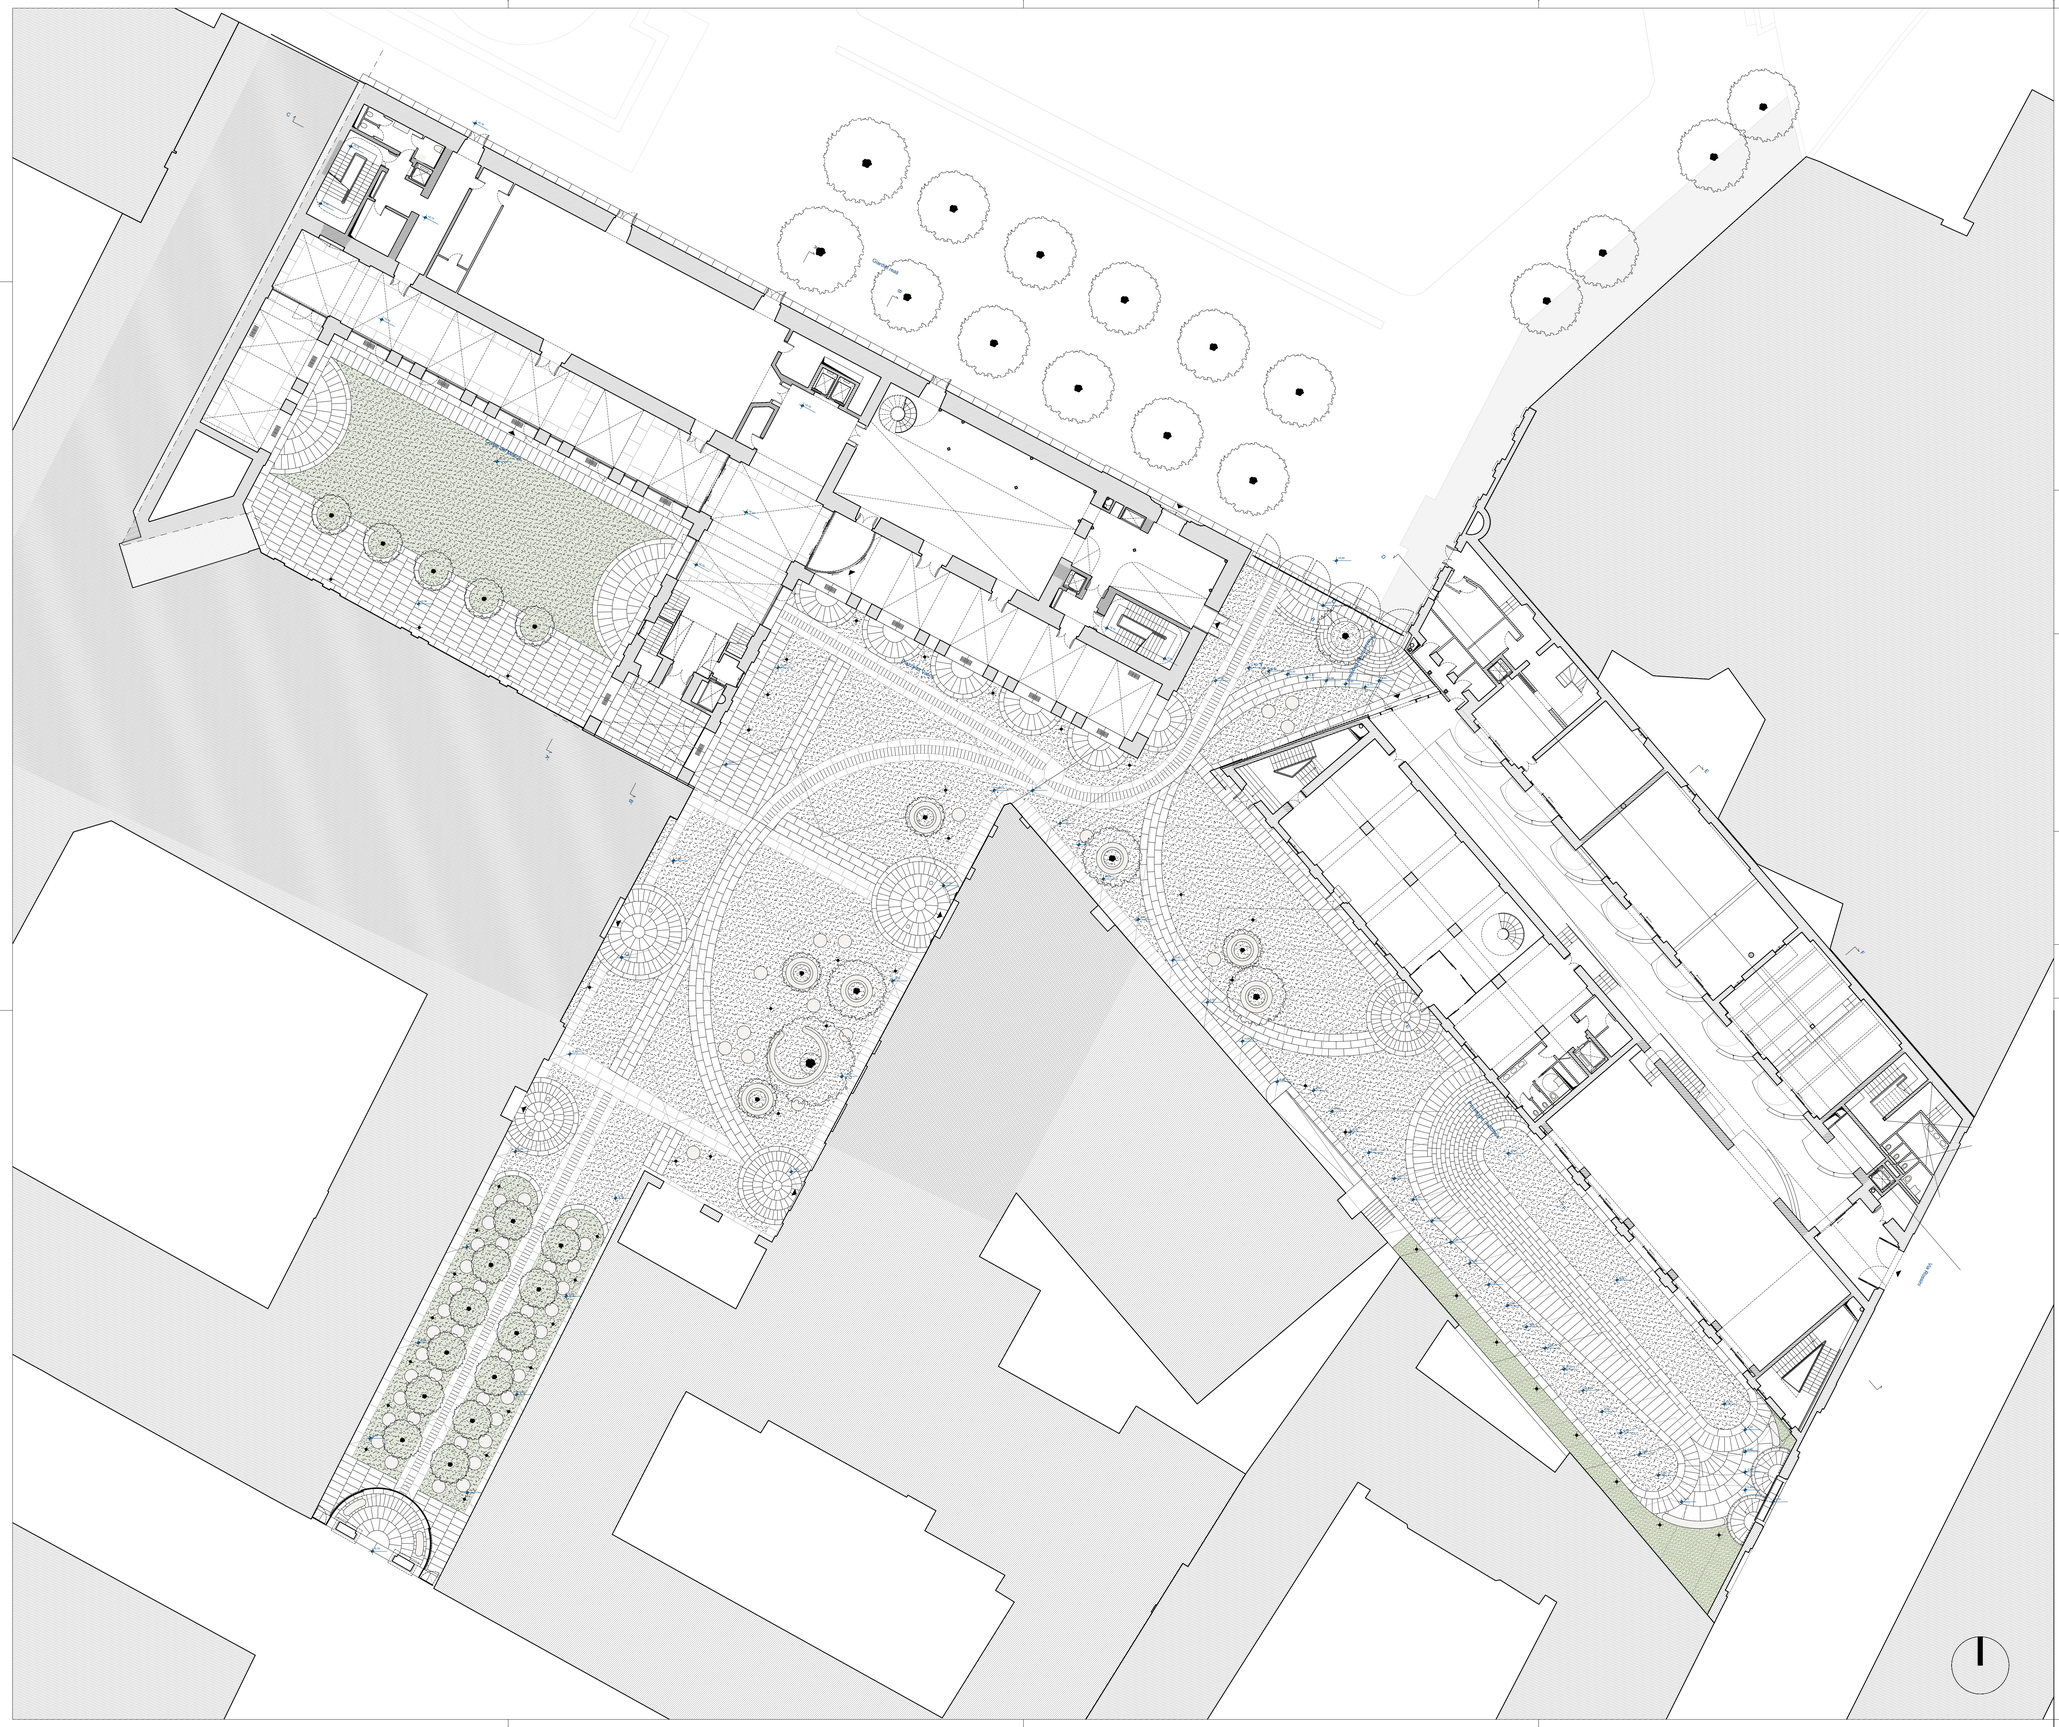


LEGENDA TAG

QUOTE ALTIMETRICHE

0.00 QUOTE

DIMENSIONI PORTE E FINESTRE

KEYPLAN



AREA DI PROGETTO

COMMITTENTE:
Fondazione Compagnia di San Paolo

Fondazione Compagnia di San Paolo

CAVALLERIZZA REALE DI TORINO

ALA DEL MOSCA (UMI5), PAGLIERE (UMI10), PIAZZETTA VASCO E PASSAGGIO CHIABLESE (UMI11)
VIA VERDI 7 - 9 E VIA ROSSINI 11, TORINO

PROGETTO DEFINITIVO

CINO ZUCCHI ARCHITETTI

PROGETTO ARCHITETTONICO
Arch. Cino Zucchi
Arch. Michele Corno
Arch. Valentina Capra

POLITECNICA

RES. INTEGRAZIONE PRESTAZIONI SPECIALISTICHE
Ing. Alfio Alberto Castro

PROG. RESTAURO
Arch. Micaela Goldoni

PROG. STRUTTURALE
Ing. Luciano Gasparini

PROG. ANTINCENDIO
PROG. IMPIANTI MECCANICI
Ing. Marcello Gusso

PROG. IMPIANTI ELETTRICI
Ing. Federico Gasperini

COORD. SICUREZZA PROGETTO DIREZIONE LAVORI
Ing. Alfio Alberto Castro

COST MANAGEMENT
Arch. Carlo Zingoni


SOSTENIBILITÀ
Ing. Ferdinando Sarno

BIM
Ing. Marco Magnani

CONSULENTI

RESTAURO
Arch. Alberto Artioli

SPACE PLANNING AND LAYOUT
TIEMME

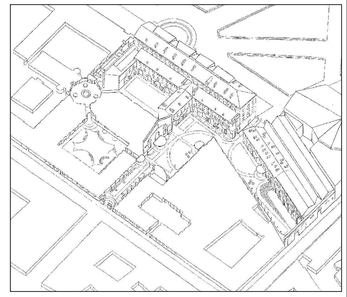

CZA Cino Zucchi Architetti

POLITECNICA BUILDING FOR HUMANS

tm Tiemme srl Società di ingegneria

Alberto Artioli

ELABORATO

PROGETTO ARCHITETTONICO

PLANIMETRIA GENERALE
PIANTA PIANO TERRA

PARTE D'OPERA	DISCIPLINA	DOC. E PROG.	FASE	REV.
00	OC	D001	2	0

Cartella	File name	Prot.	Scala	Formato
3A	5175_00_OC_D001_20	5175	1:200	A1+

REV.	DESCRIZIONE	Data	REDATTO	VERIFICATO	APPROVATO
5					
4					
3					
2					
1					
0	EMISSIONE	dic-23	G. Rizza	M. Corno	C. Zucchi

Il presente progetto è il frutto del lavoro dei professionisti associati in Politecnica. A termine di legge tutti i diritti sono riservati.
E' vietata la riproduzione in qualsiasi forma senza autorizzazione di POLITECNICA Soc. Coop.