






RESTAURO Arch. Alberto Artioli SPACE PLANNING AND LAYOUT TIEMME

CONSULENTI

ELABORATO PROGETTO ARCHITETTONICO ALA DEL MOSCA (UMI 5) **SEZIONE AA**

| | | PARTE D'OPERA | DISCIPLINA | DOC. E | PROG. | FASE RE |
|-----------------------|---|-------------------|------------|----------------|------------|------------|
| | | 01 | 00 | E0 (| 01 | 2 1 |
| Cartella 3A | File name 5175_01_0C_E001_21 | Prot. 5175 | | Scala 1:100 | | Formato A1 |
| 5 | | | | | | |
| 4 | | | | | | |
| 3 | | | | | | |
| 2 | | | | | | |
| 1 | REVISIONE 1 | | mar-24 | G. Rizza | M. Corno | C. Zucchi |
| 0 | EMISSIONE | | dic-23 | G. Rizza | M. Corno | C. Zucchi |
| REV. | DESCRIZIONE | | Data | REDATTO | VERIFICATO | APPROVATO |
| | il frutto del lavoro dei professionisti associati in Politecnica. A termine di legge tutti i diritti sono riservati. one in qualsiasi forma senza autorizzazione di POLITECNICA Soc. Coop. | | | | | |

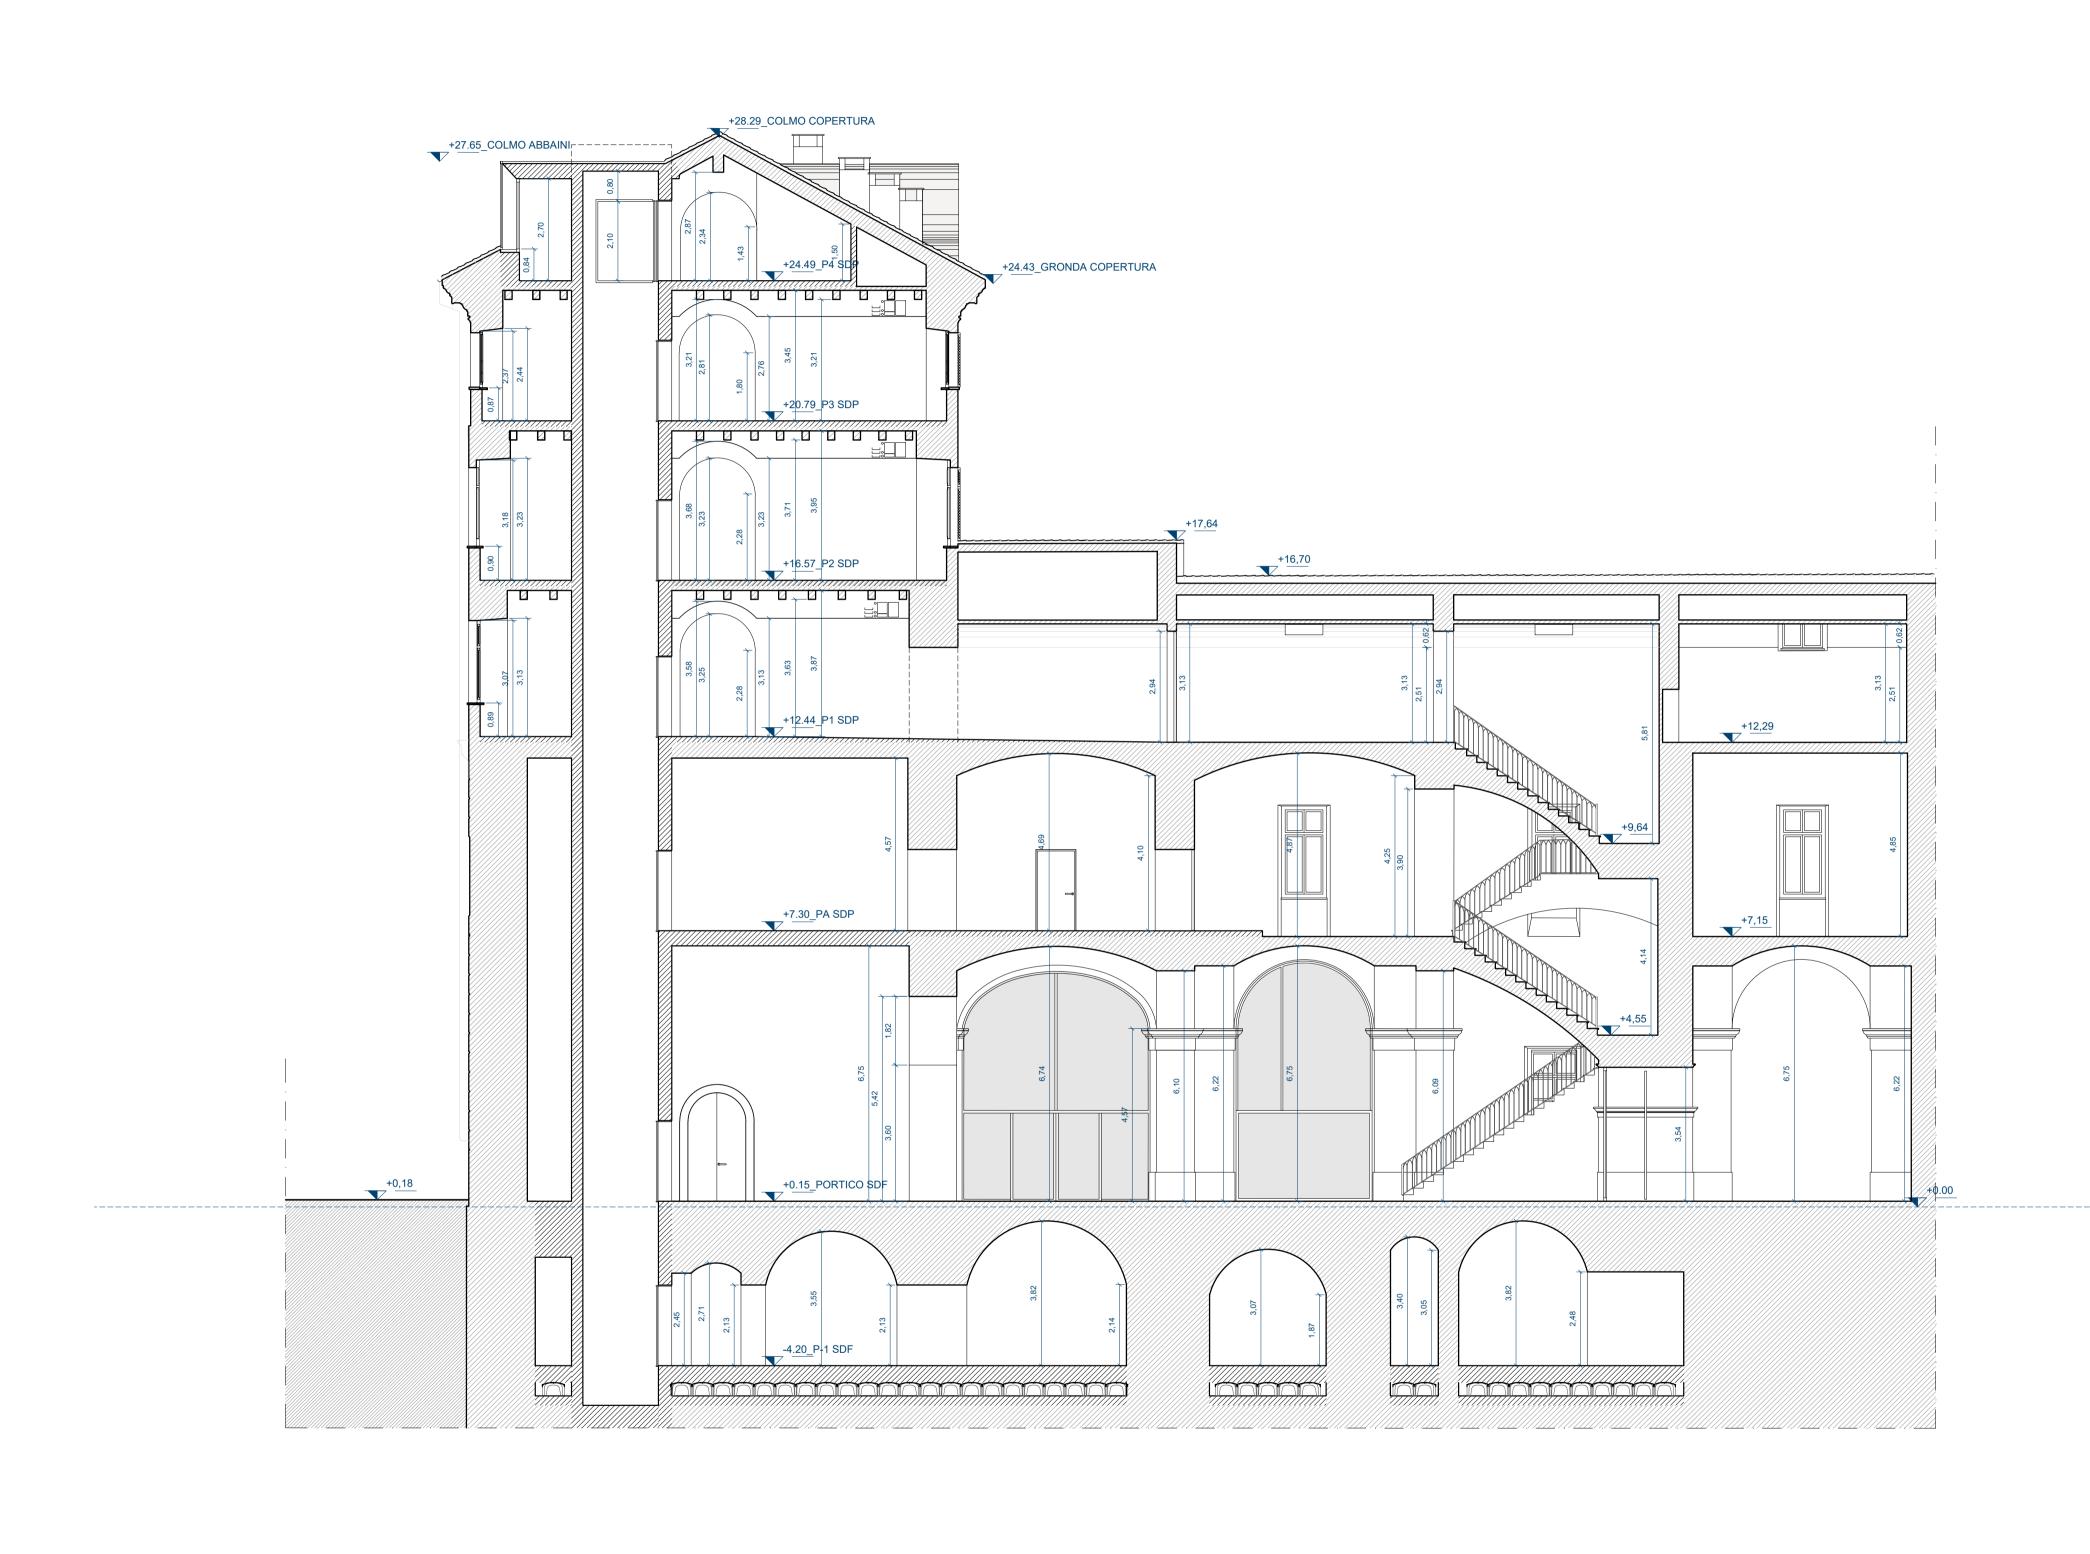





| | | | TE D'OPERA | DISCIPLINA OC | DOC. E PR | | FASE 2 | REV. |
|-------------|------------------------------|------------------|------------|---------------|----------------|----------|---------------|------|
| Cartella 3A | File name 5175_01_0C_E002_20 | Prot. 517 | | | Scala 1:100 | | Formato A1 | |
| 5 | | | | | | | | |
| 4 | | | | | | | | |
| 3 | | | | | | | | |
| 2 | | | | | | | | |
| 1 | | | | | | | | |
| 0 | EMISSIONE | | | dic-23 | G. Rizza | M. Corno | C. Zu | cchi |

PROGETTO ARCHITETTONICO

ALA DEL MOSCA (UMI 5)

G. Rizza M. Corno C. Zucchi REDATTO VERIFICATO APPROVATO

SEZIONE BB


Arch. Alberto Artioli


REV. DESCRIZIONE

Il presente progetto è il frutto del lavoro dei professionisti associati in Politecnica. A termine di legge tutti i diritti sono riservati. E' vietata la riproduzione in qualsiasi forma senza autorizzazione di POLITECNICA Soc. Coop.

TIEMME

SPACE PLANNING AND LAYOUT

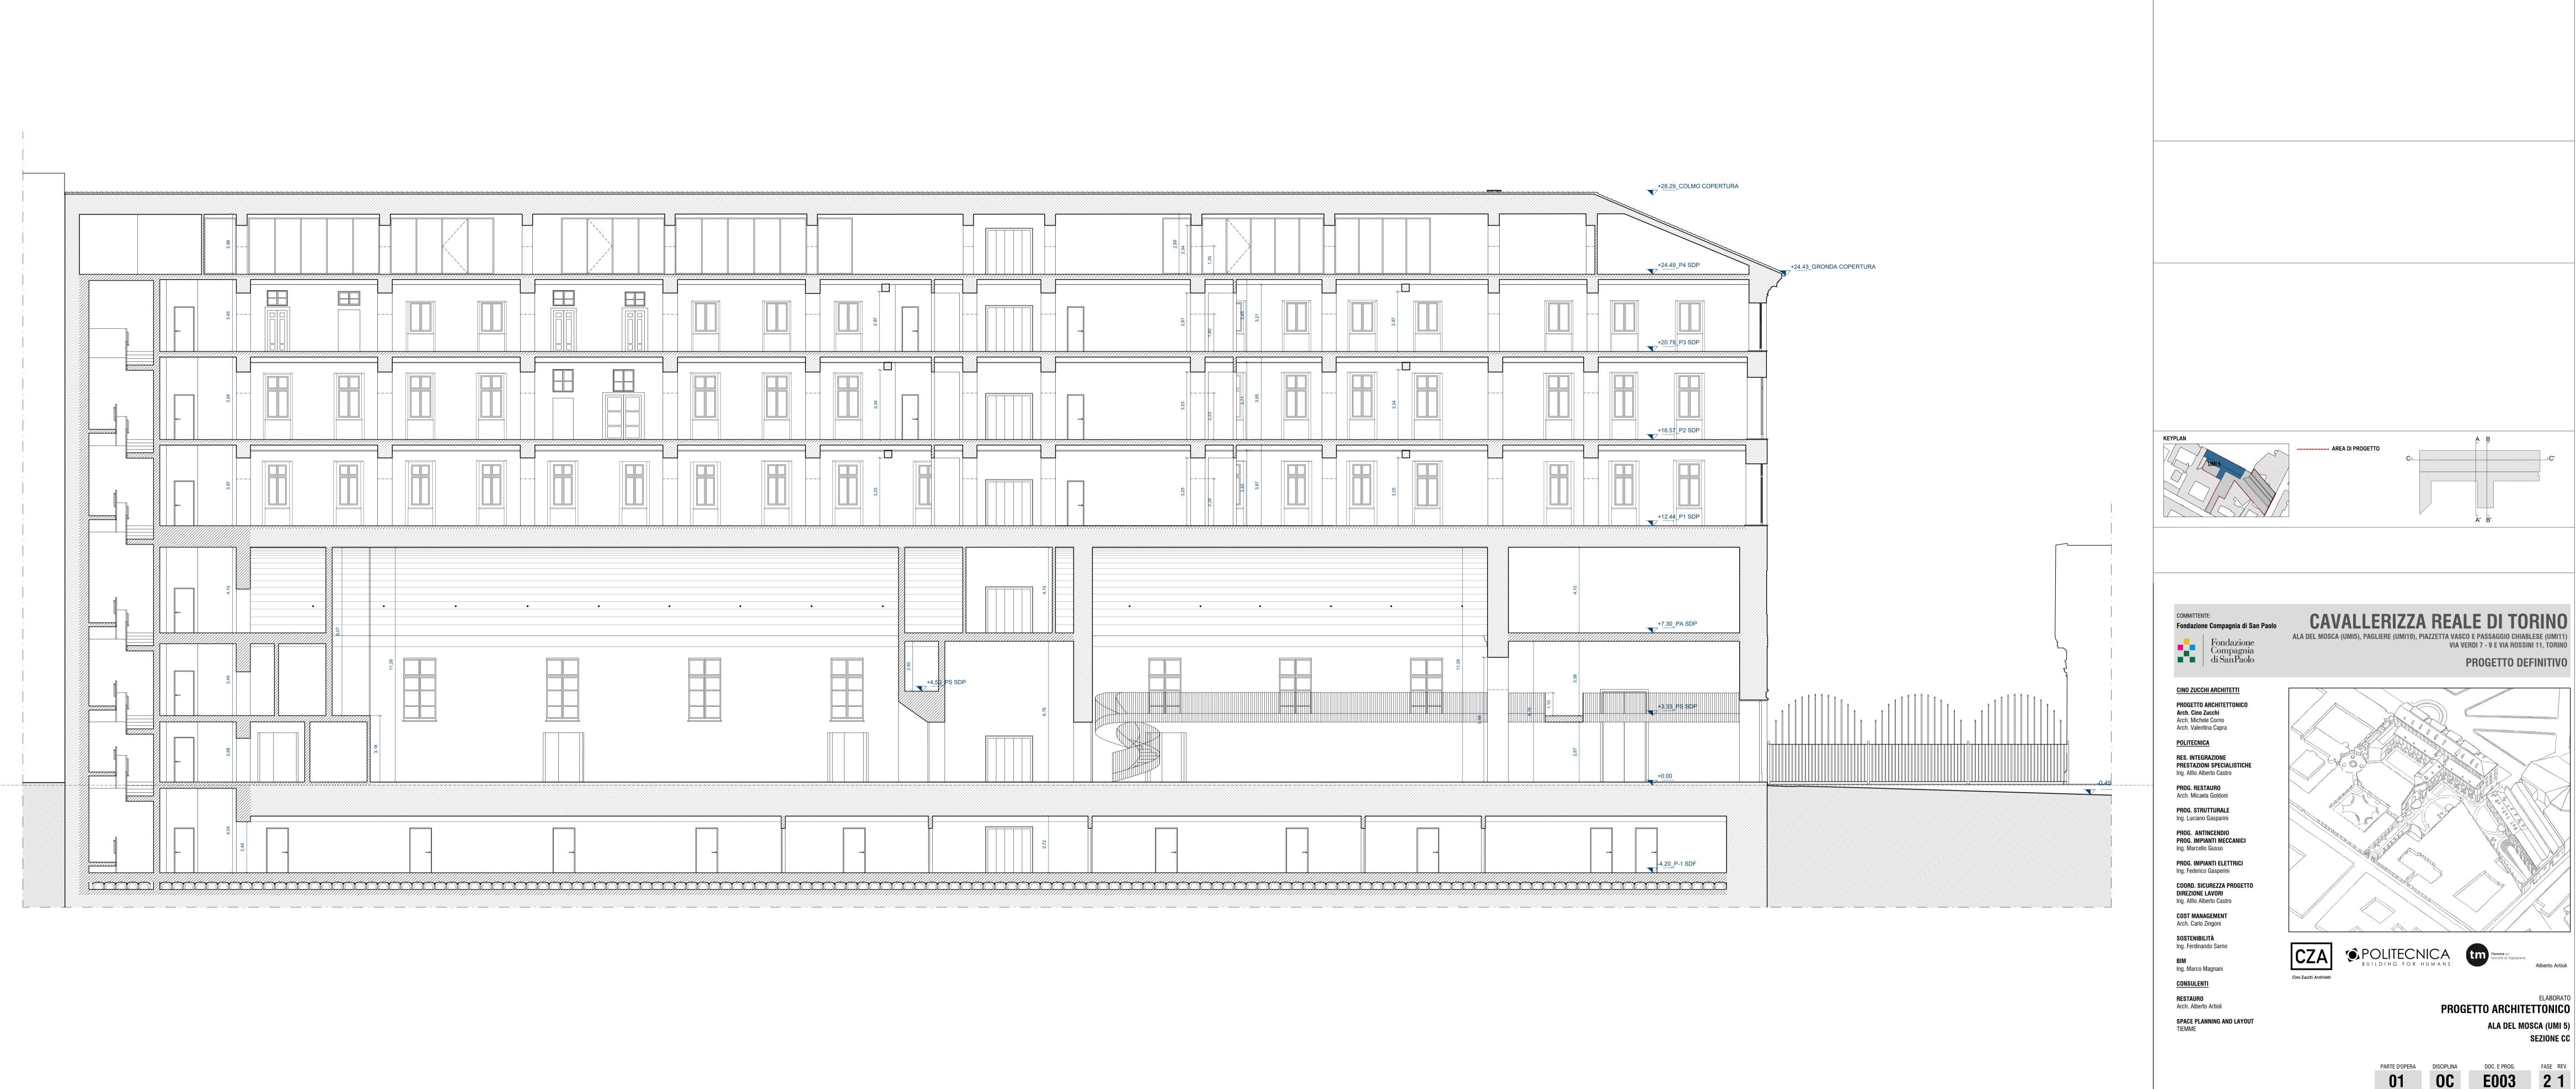

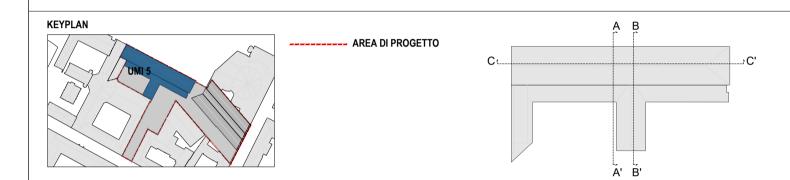





PROGETTO ARCHITETTONICO

ALA DEL MOSCA (UMI 5) SEZIONE CC

| | | PARTE D'OPERA | OC | E 0 | | 2 1 |
|------|---|-------------------|--------|----------------|------------|----------------|
| | File name 5175_01_0C_E003_21 | Prot. 5175 | | Scala 1:100 | | Formato A1+ |
| 5 | | | | | | |
| 4 | | | | | | |
| 3 | | | | | | |
| 2 | | | | | | |
| 1 | REVISIONE 1 | | mar-24 | G. Rizza | M. Corno | C. Zucchi |
| 0 | EMISSIONE | | dic-23 | G. Rizza | M. Corno | C. Zucchi |
| REV. | DESCRIZIONE | | Data | REDATTO | VERIFICATO | APPROVATO |
| | il frutto del lavoro dei professionisti associati in Politecnica. A termine di legge tutti i diritti sono riservati. one in qualsiasi forma senza autorizzazione di POLITECNICA Soc. Coop. | | | | | |