




ESTRATTO DI MAPPA CATASTALE

scala 1 :1000

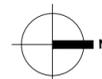

ESTRATTO P.R.G.C. VIGENTE

scala 1 :1500

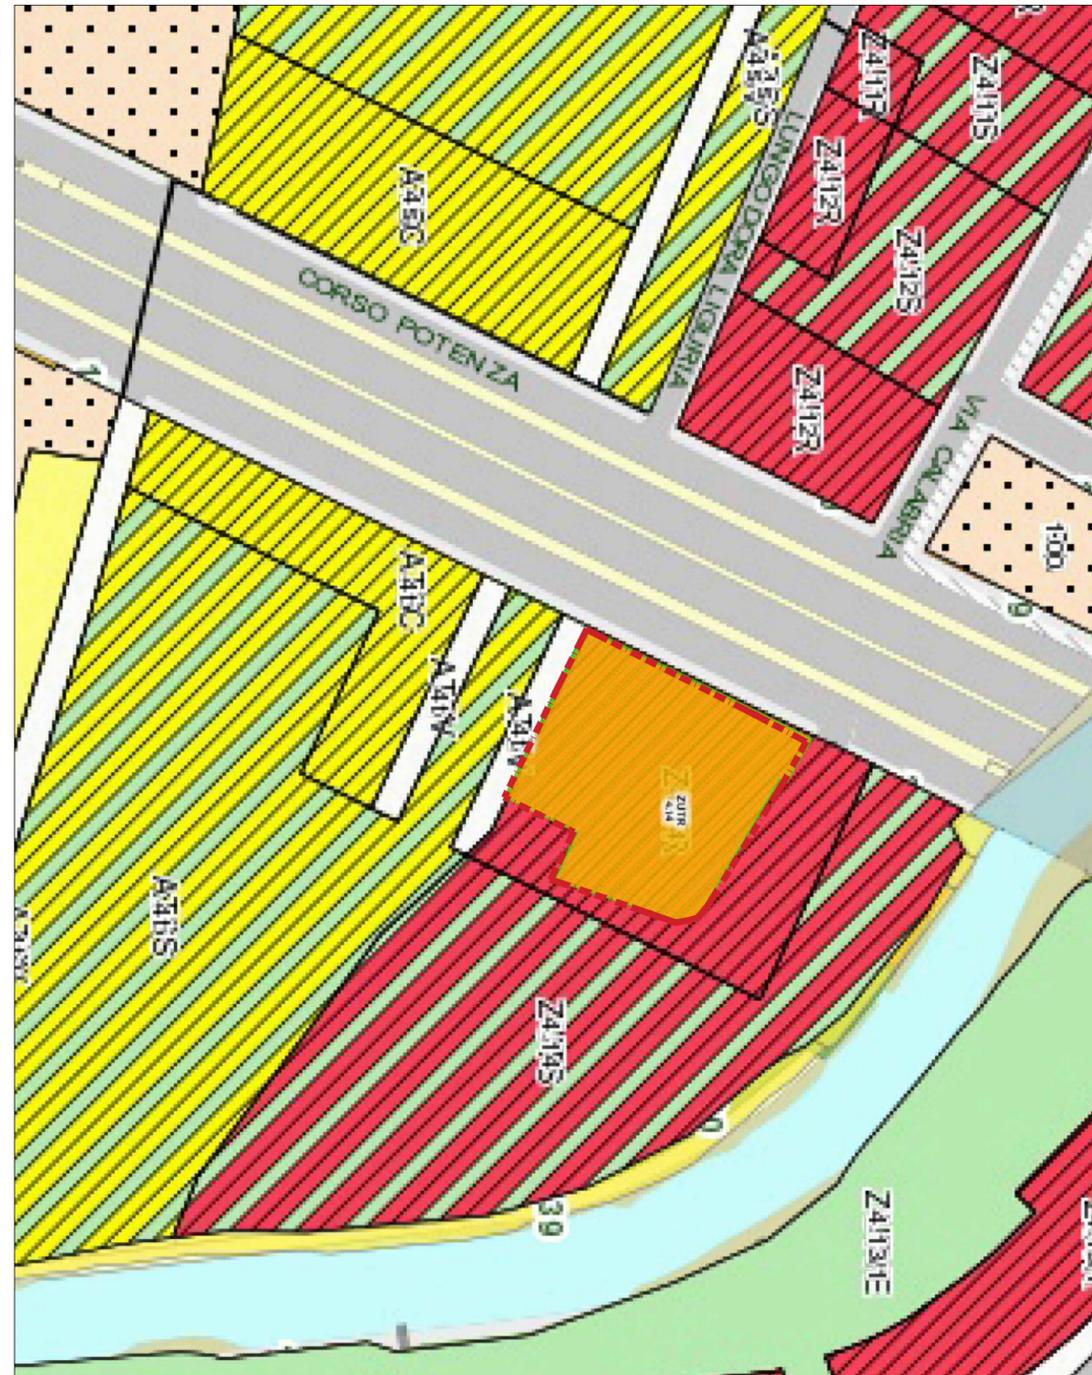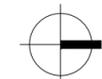

10121 TORINO (TO) VIA S. QUINTINO 19/A
 TEL. 011.517.89.65 - FAX. 011.518.96.47
 mail: info@cogeispa.it



Permesso di Costruire in deroga
 (Legge 106/2011 - Art. 14 D.P.R. 380/01 e s.m.i.)

RISTRUTTURAZIONE EDILIZIA CON CAMBIO D'USO
 per realizzazione nuovo fabbricato ad uso somministrazione

LOCALIZZAZIONE					COMUNE DI TORINO (TO) corso Potenza ang. via Calabria
					
ELABORATI:					
ESTRATTO DI MAPPA CATASTALE		SCALA: 1:500			
ESTRATTO P.R.G.C. VIGENTE		SCALA: 1:500			
CODICE GENERALE ELABORATO					
COMMESSA	LIVELLO PROGETTO	TIPO ELABORATO	N° ELABORATO	VERSIONE	TAVOLA INQUADRAMENTO
1409	A	TAV	01	00	
DATI PROGETTISTI			I RICHIEDENTI		
Dott. Geom. Dario Savarino			Proprietà: PARACCHI 2 s.a.s. di AMPLIARE S.r.l. via Ripamonti, 131/133 20141 Milano (MI) C.F. - P.IVA 08762860966 Legale Rappresentante: Carlo CORTESE via Sant'Eusebio, 39 20144 Milano (MI) C.F.: CRT CRL 50R20 F205A		
VERIFICA:					
REDAZIONE:					
CONSULENZA:					
CONSULENZA:					