

PERMESSO DI COSTRUIRE
(ai sensi art. 10, DPR 380/2001)

DATA: FEBBRAIO 2022

TAVOLA: 1A

TIPOLOGIA INTERVENTO EDILIZIO
ristrutturazione edilizia ai sensi art.4 comma 37, d.l. n. del testo coordinato delle Norme Urbanistiche Edilizie di attuazione del P.R.G. con cambio di destinazione d'uso in deroga ai sensi della legge 106/2011 ("decreto sviluppo") inerente la trasformazione e il frizionamento di un basso fabbricato in unita' abitative residenziali e per il recupero del sottotetto secondo la Legge regionale 4 ottobre 2018, n. 16, art.6


TORINO, VIA CALABRIA, 23

CONTENUTO TAVOLA
Tavola licenziata:
pianze prospetti e sezioni.


RICHIEDENTE
Riser S.R.L.S.
Via Pignone 8,
10125 - Torino
tel. 011 5652514
cell. 340.2310952
e-mail: architetto.michele@gmail.com
c.f. 046917201049c
p.iva. 08704330115

PROPRIETA'
Luca Franchino


PROGETTISTI
MICHELE CALIA - architetto
via Sesto Campo 23
10125 - Torino
tel. 011 5652514
cell. 340.2310952
e-mail: architetto.michele@gmail.com
c.f. 046917201049c
p.iva. 08704330115

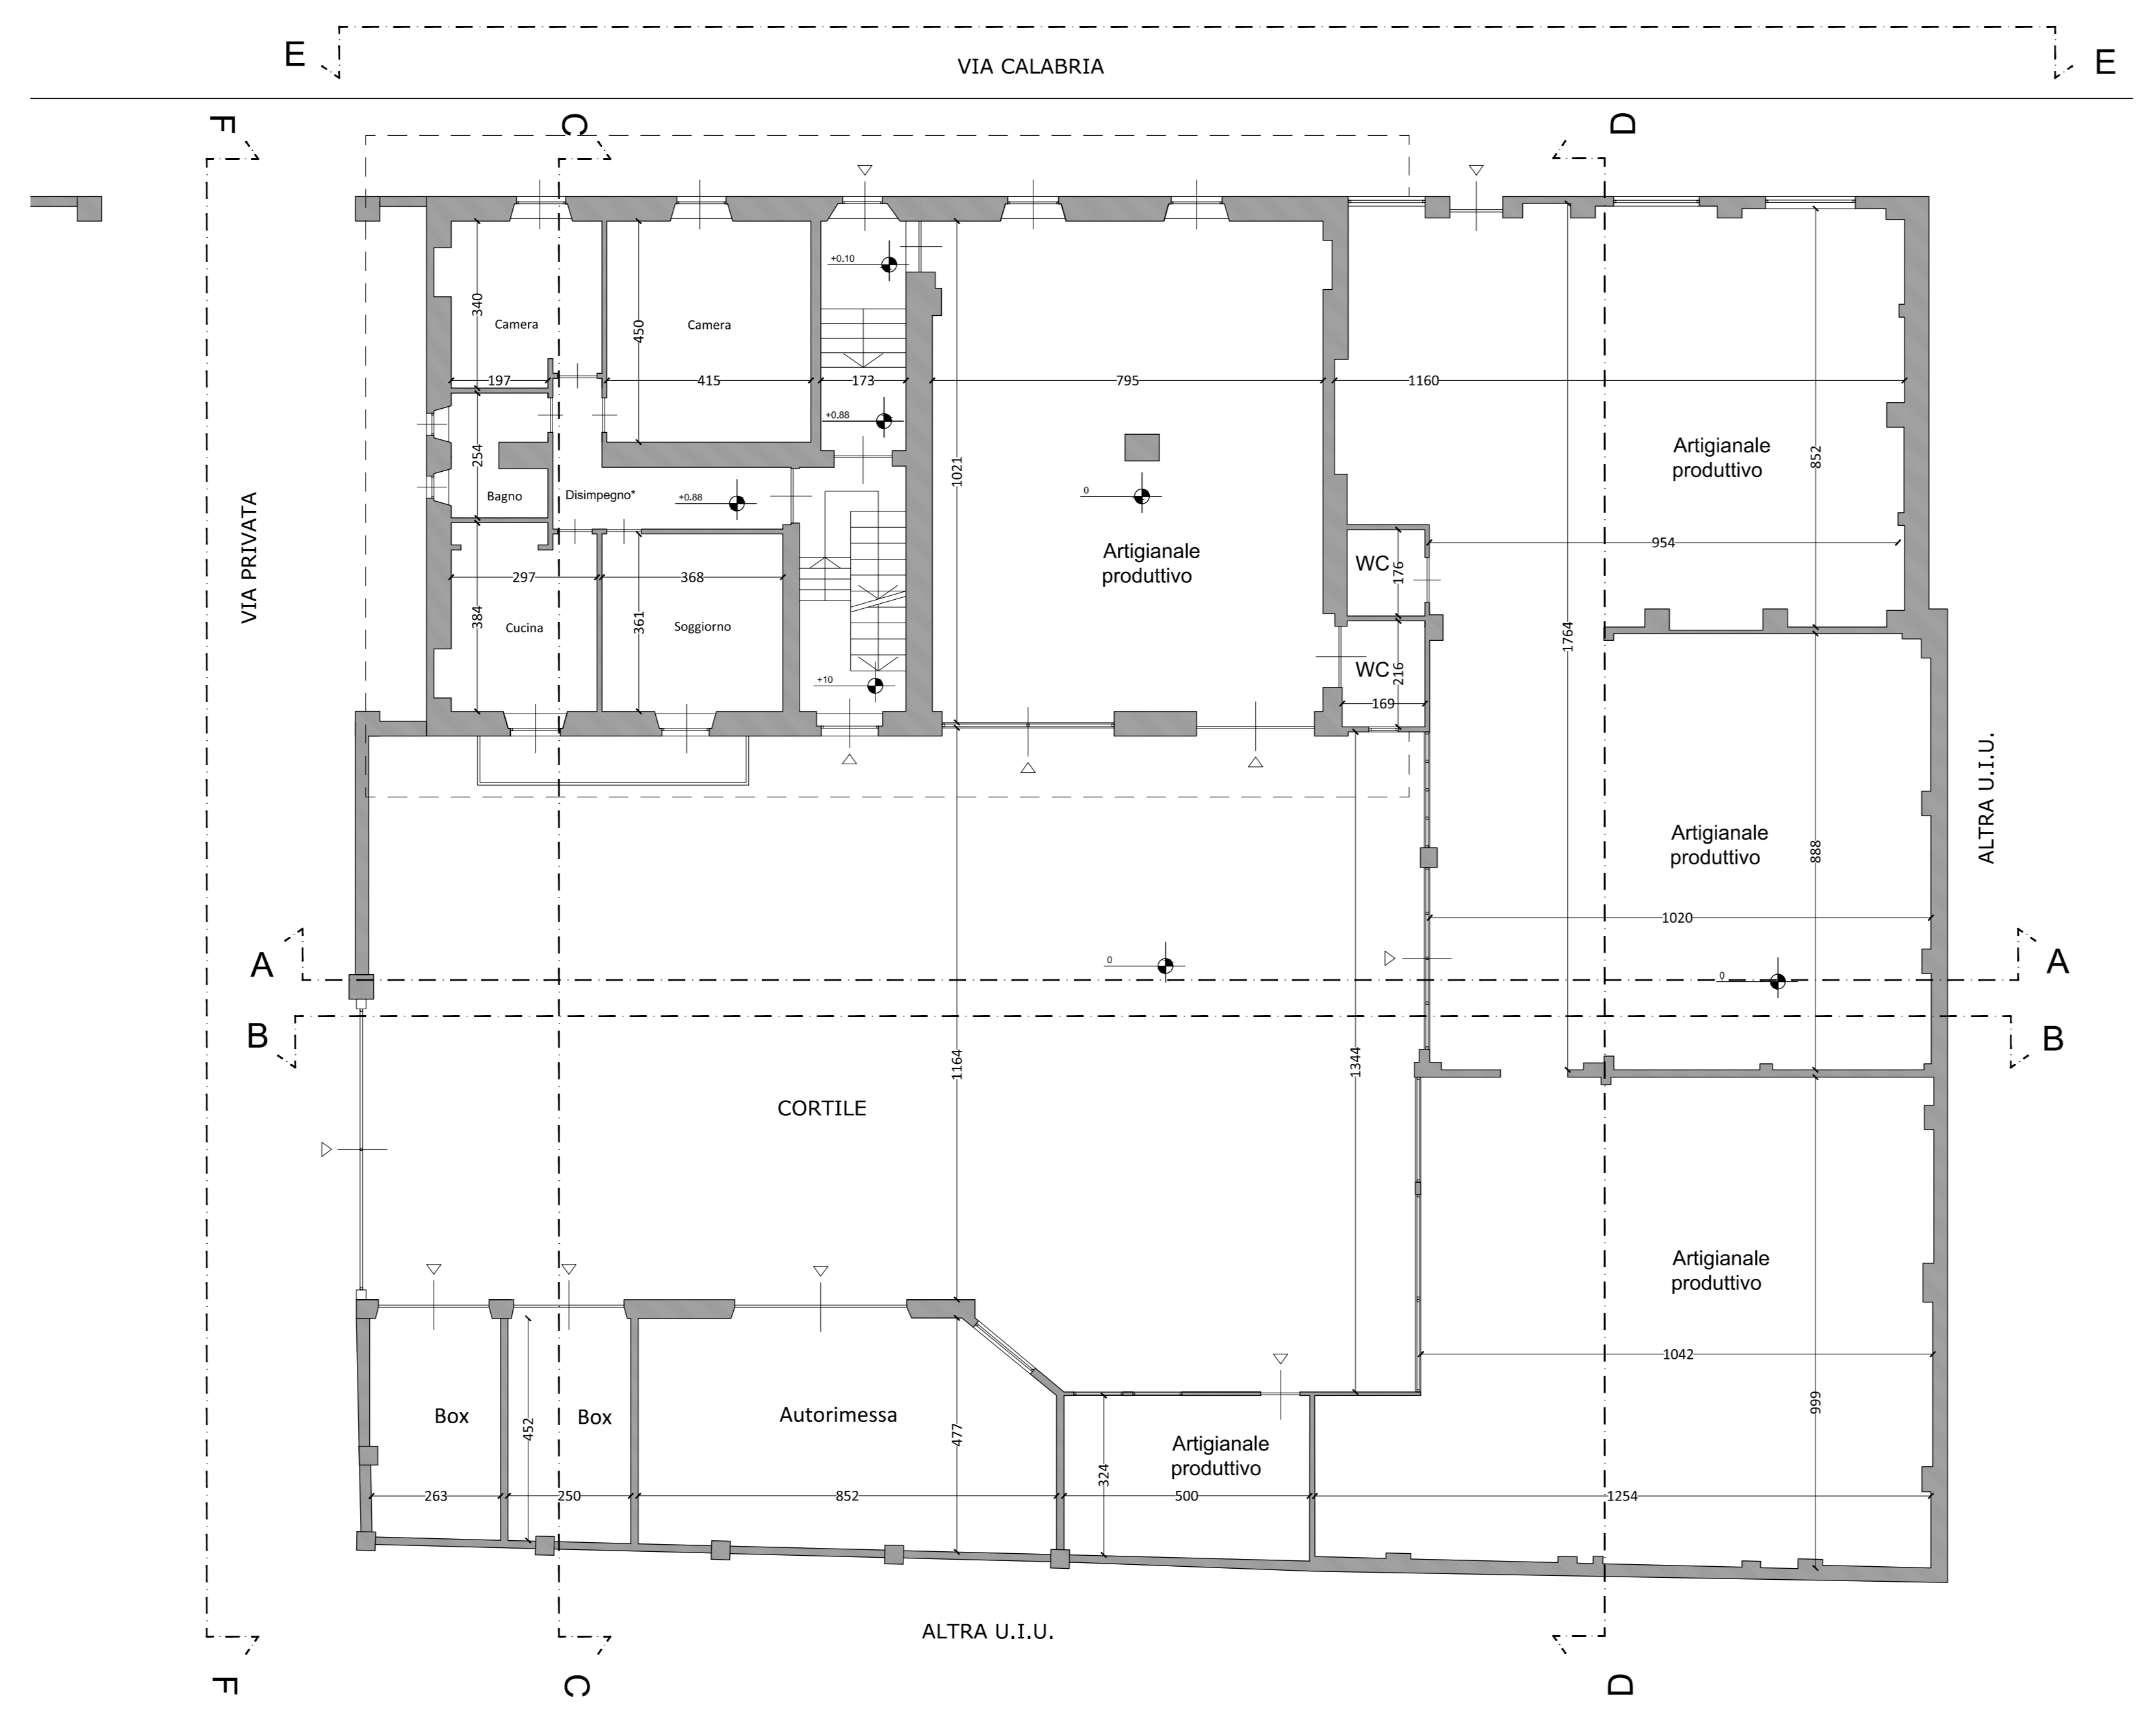


PIANTA TERRENO - SCALA 1:100 -

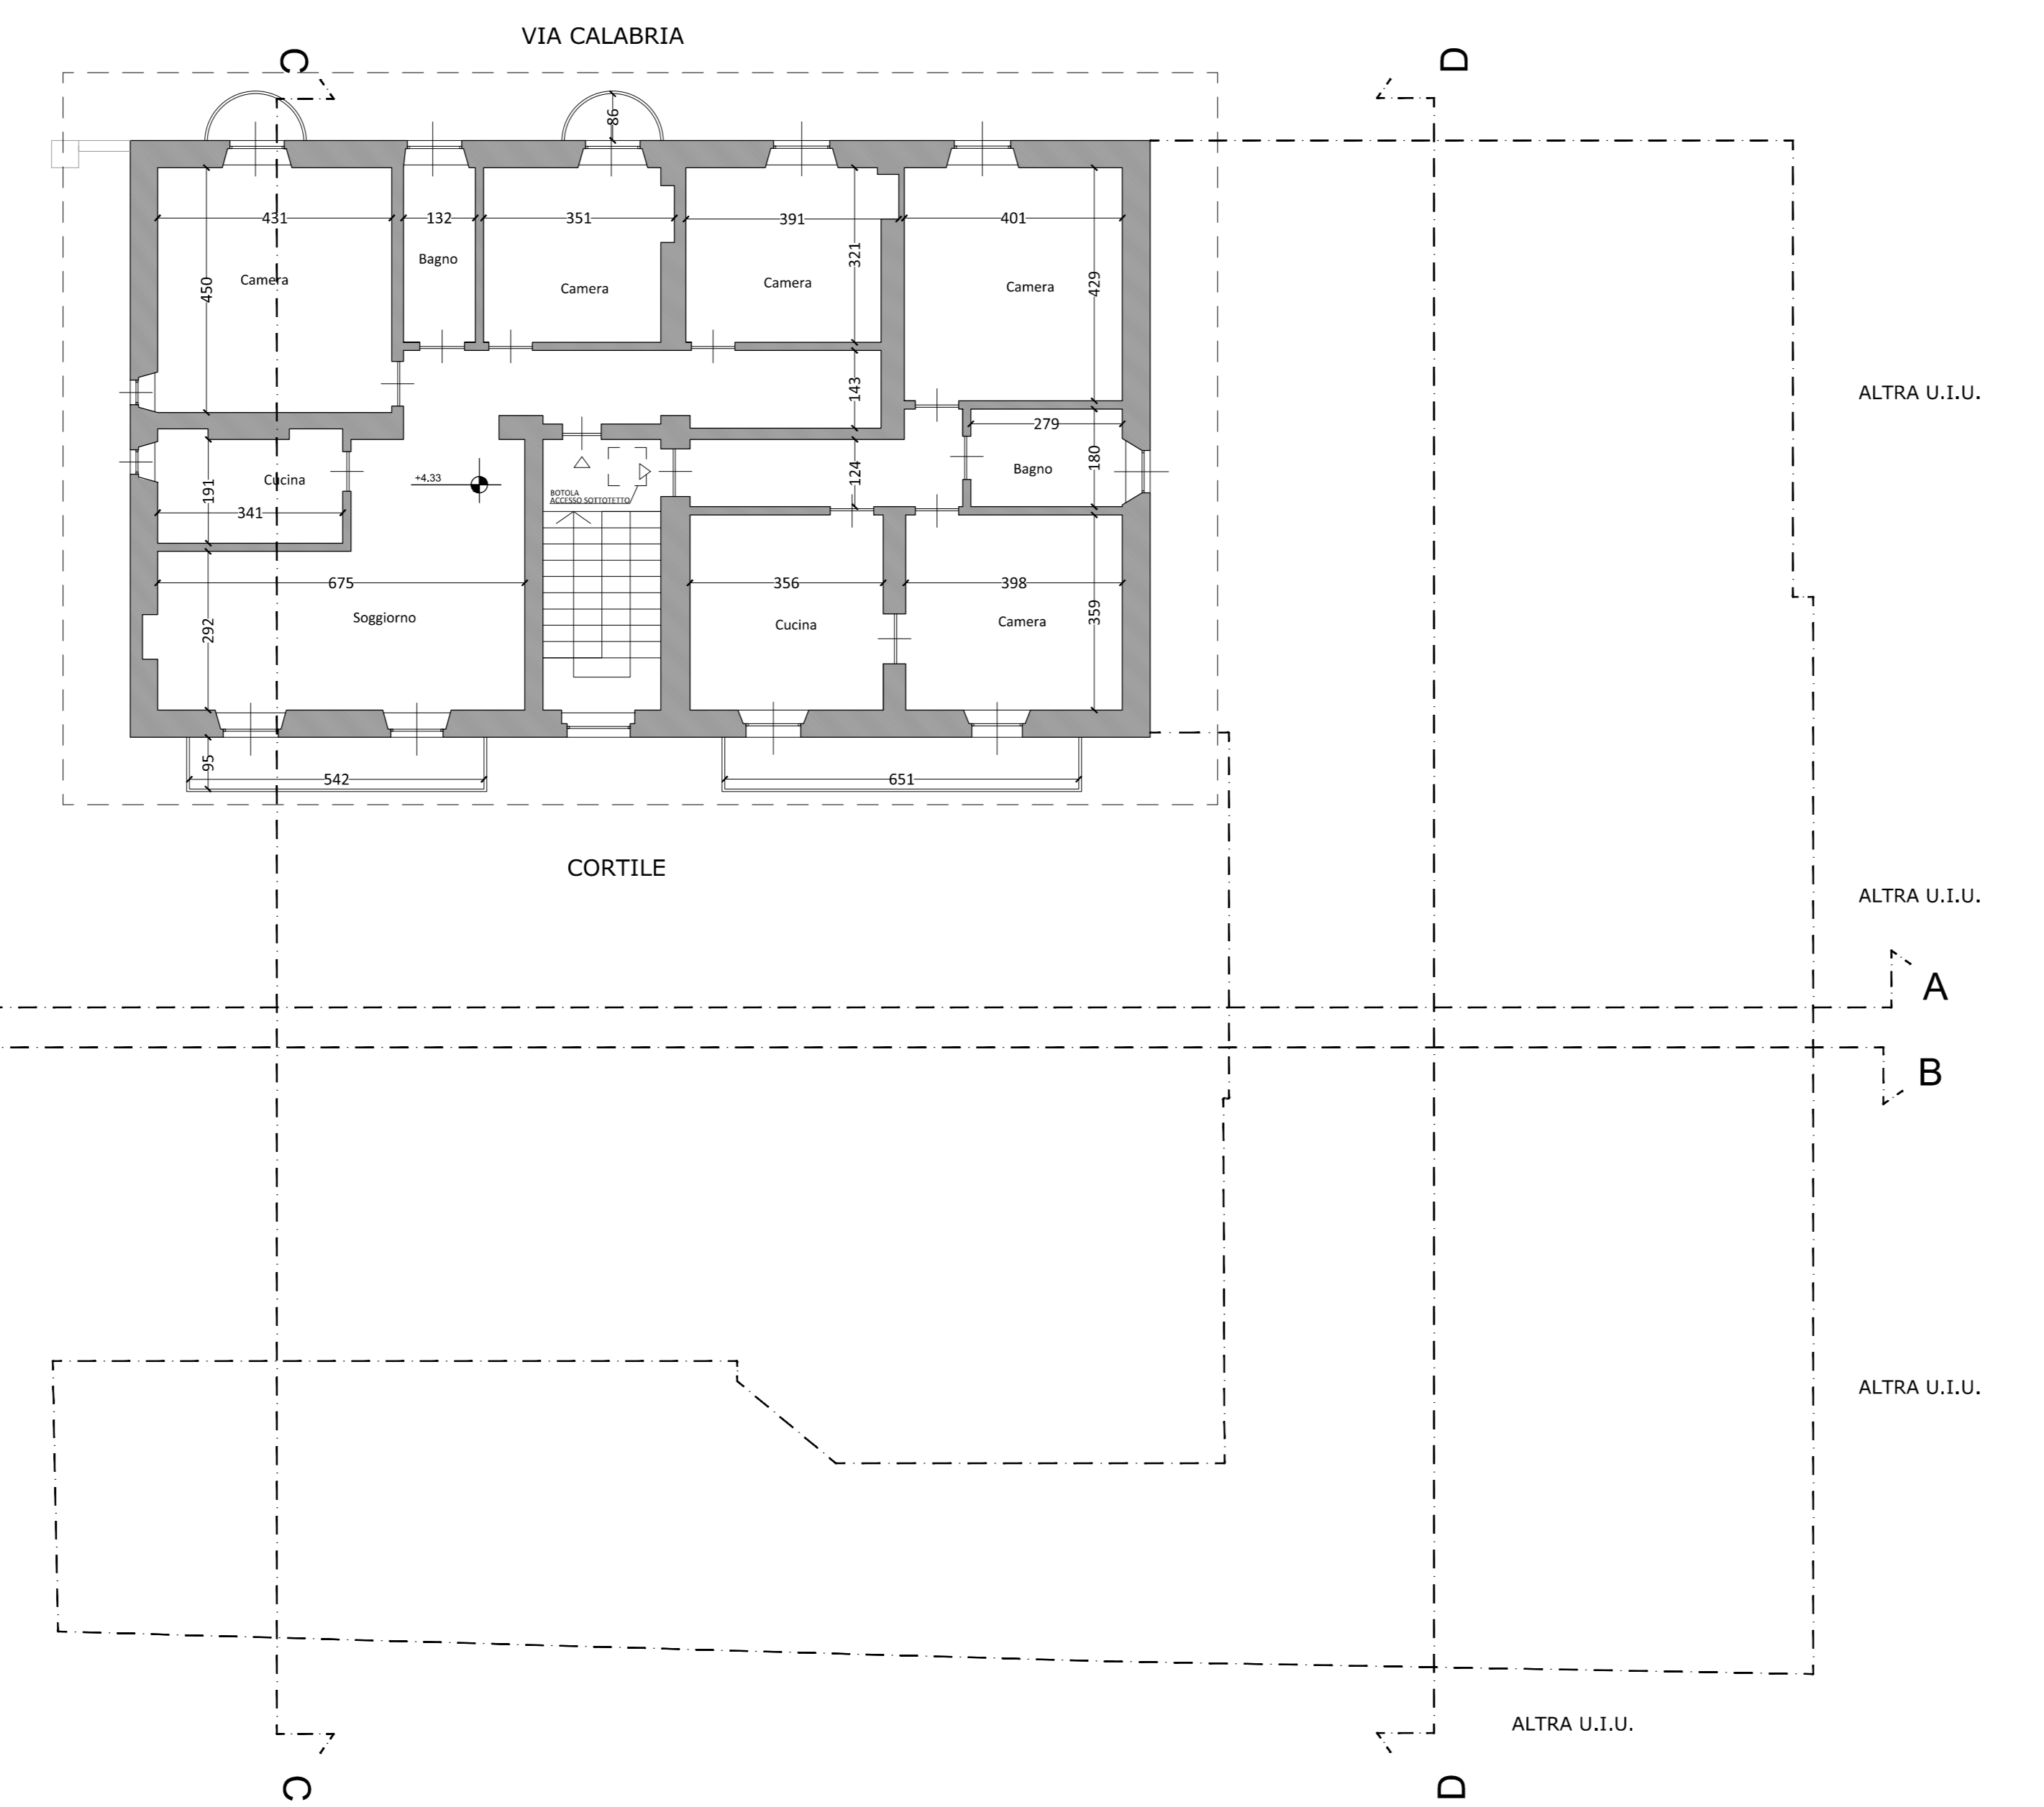

PIANTA I PIANO - SCALA 1:100 -

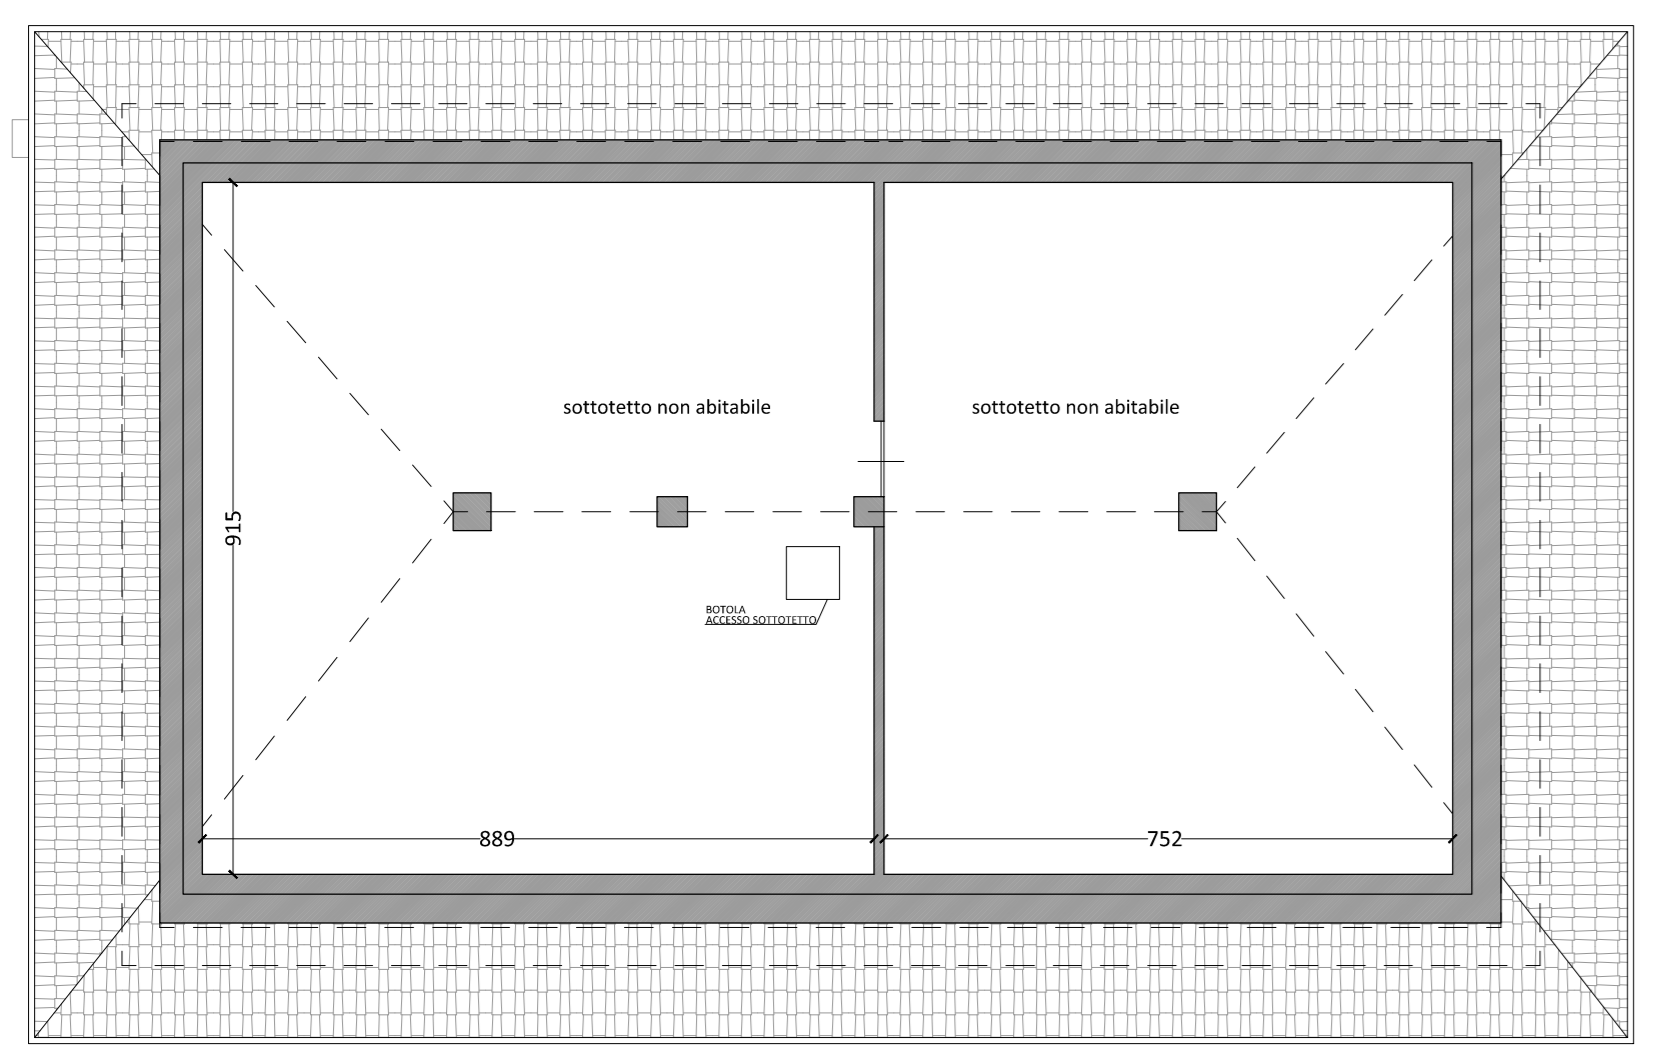


PIANTA SOTTOTETTO (SEZ G-G) - SCALA 1:100 -

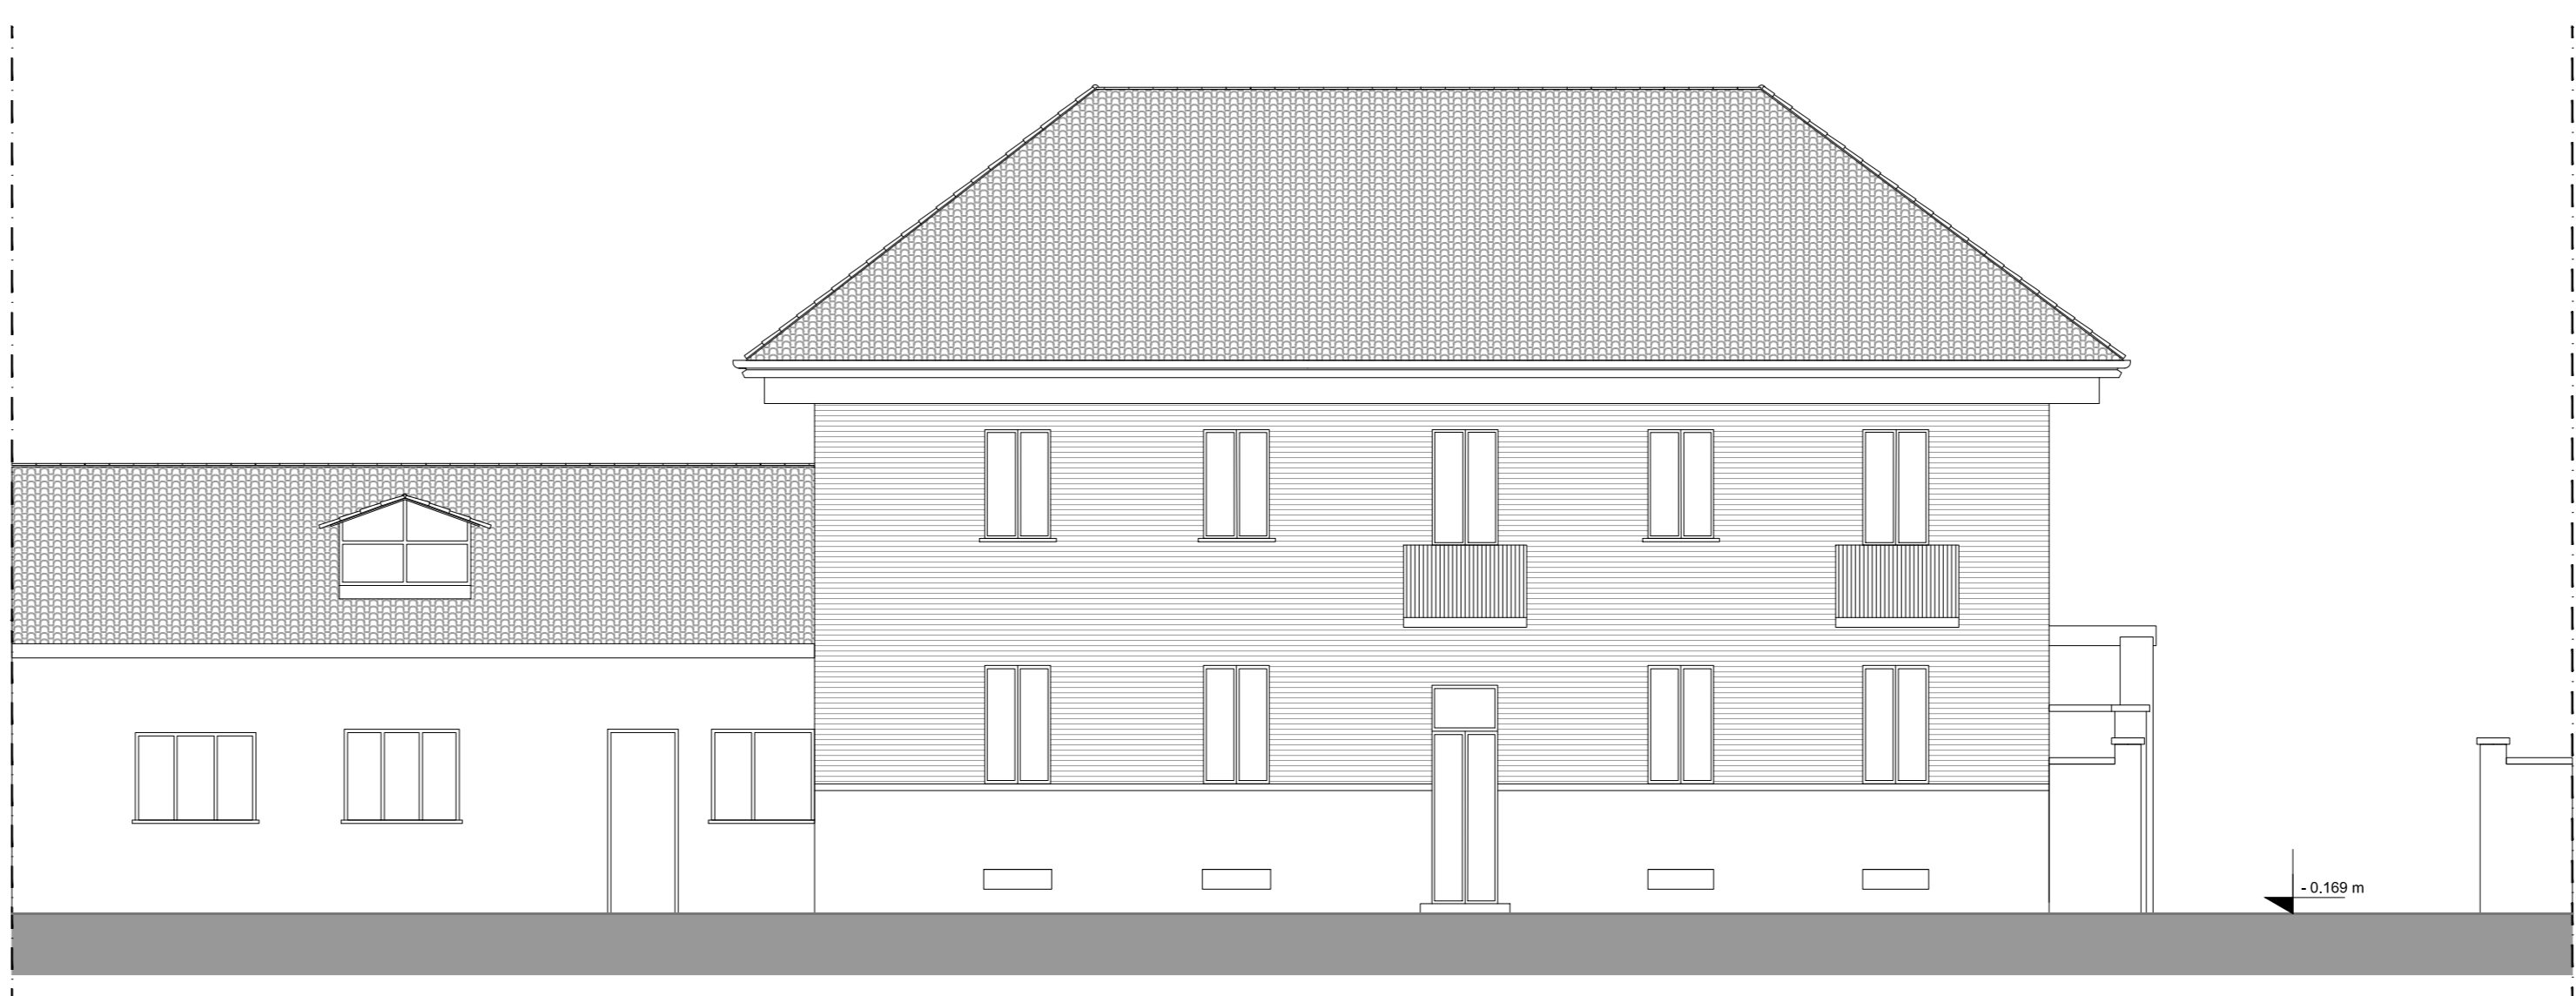


PROSPETTO E-E - SCALA 1:100 -




SEZ. A-A - SCALA 1:100 -

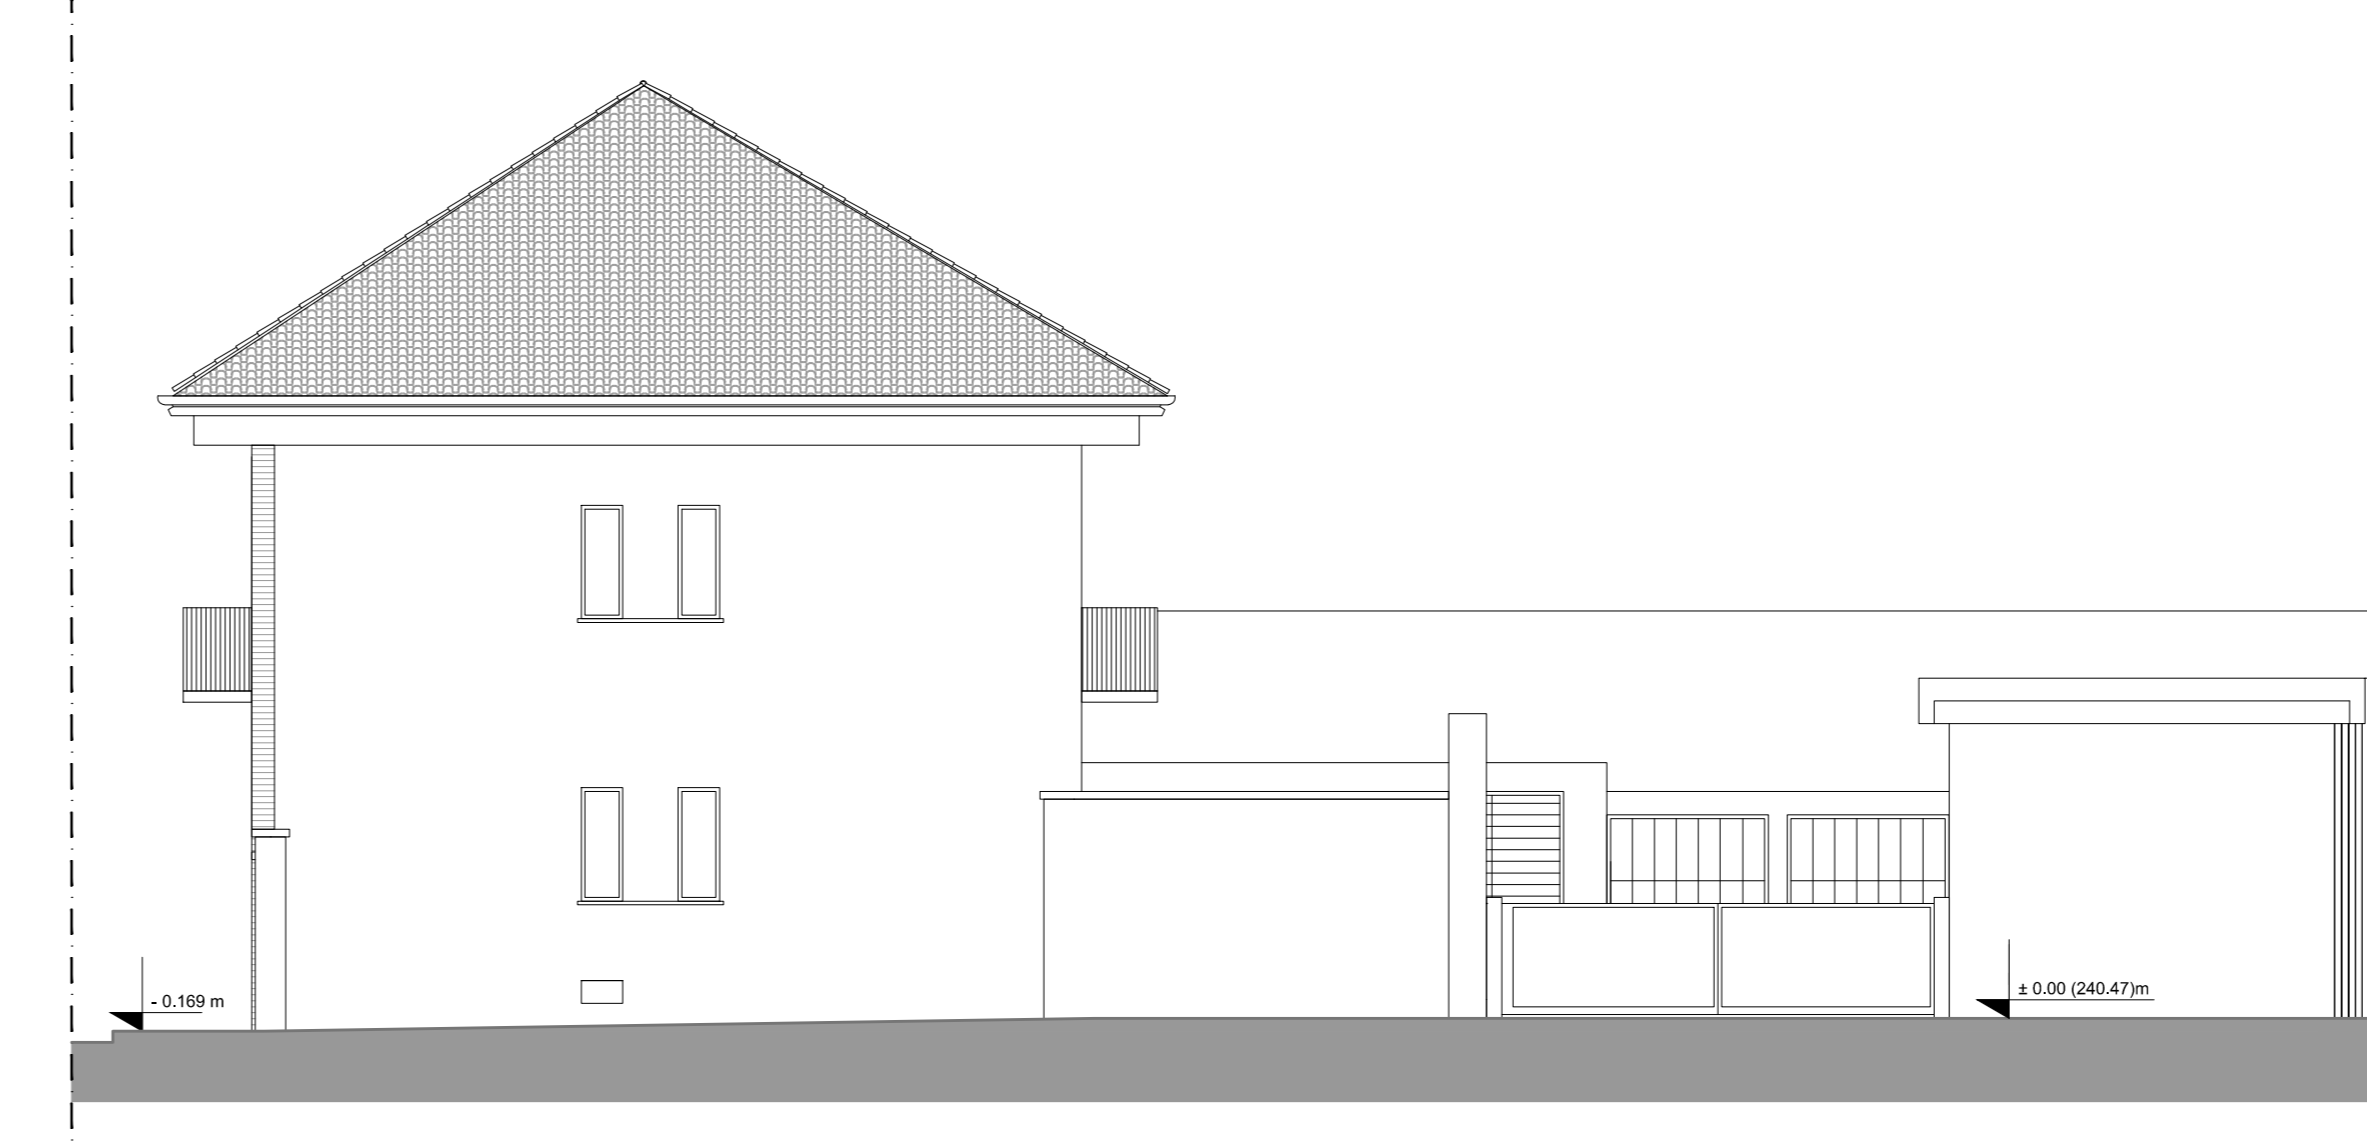


PROSPETTO F-F - SCALA 1:100 -

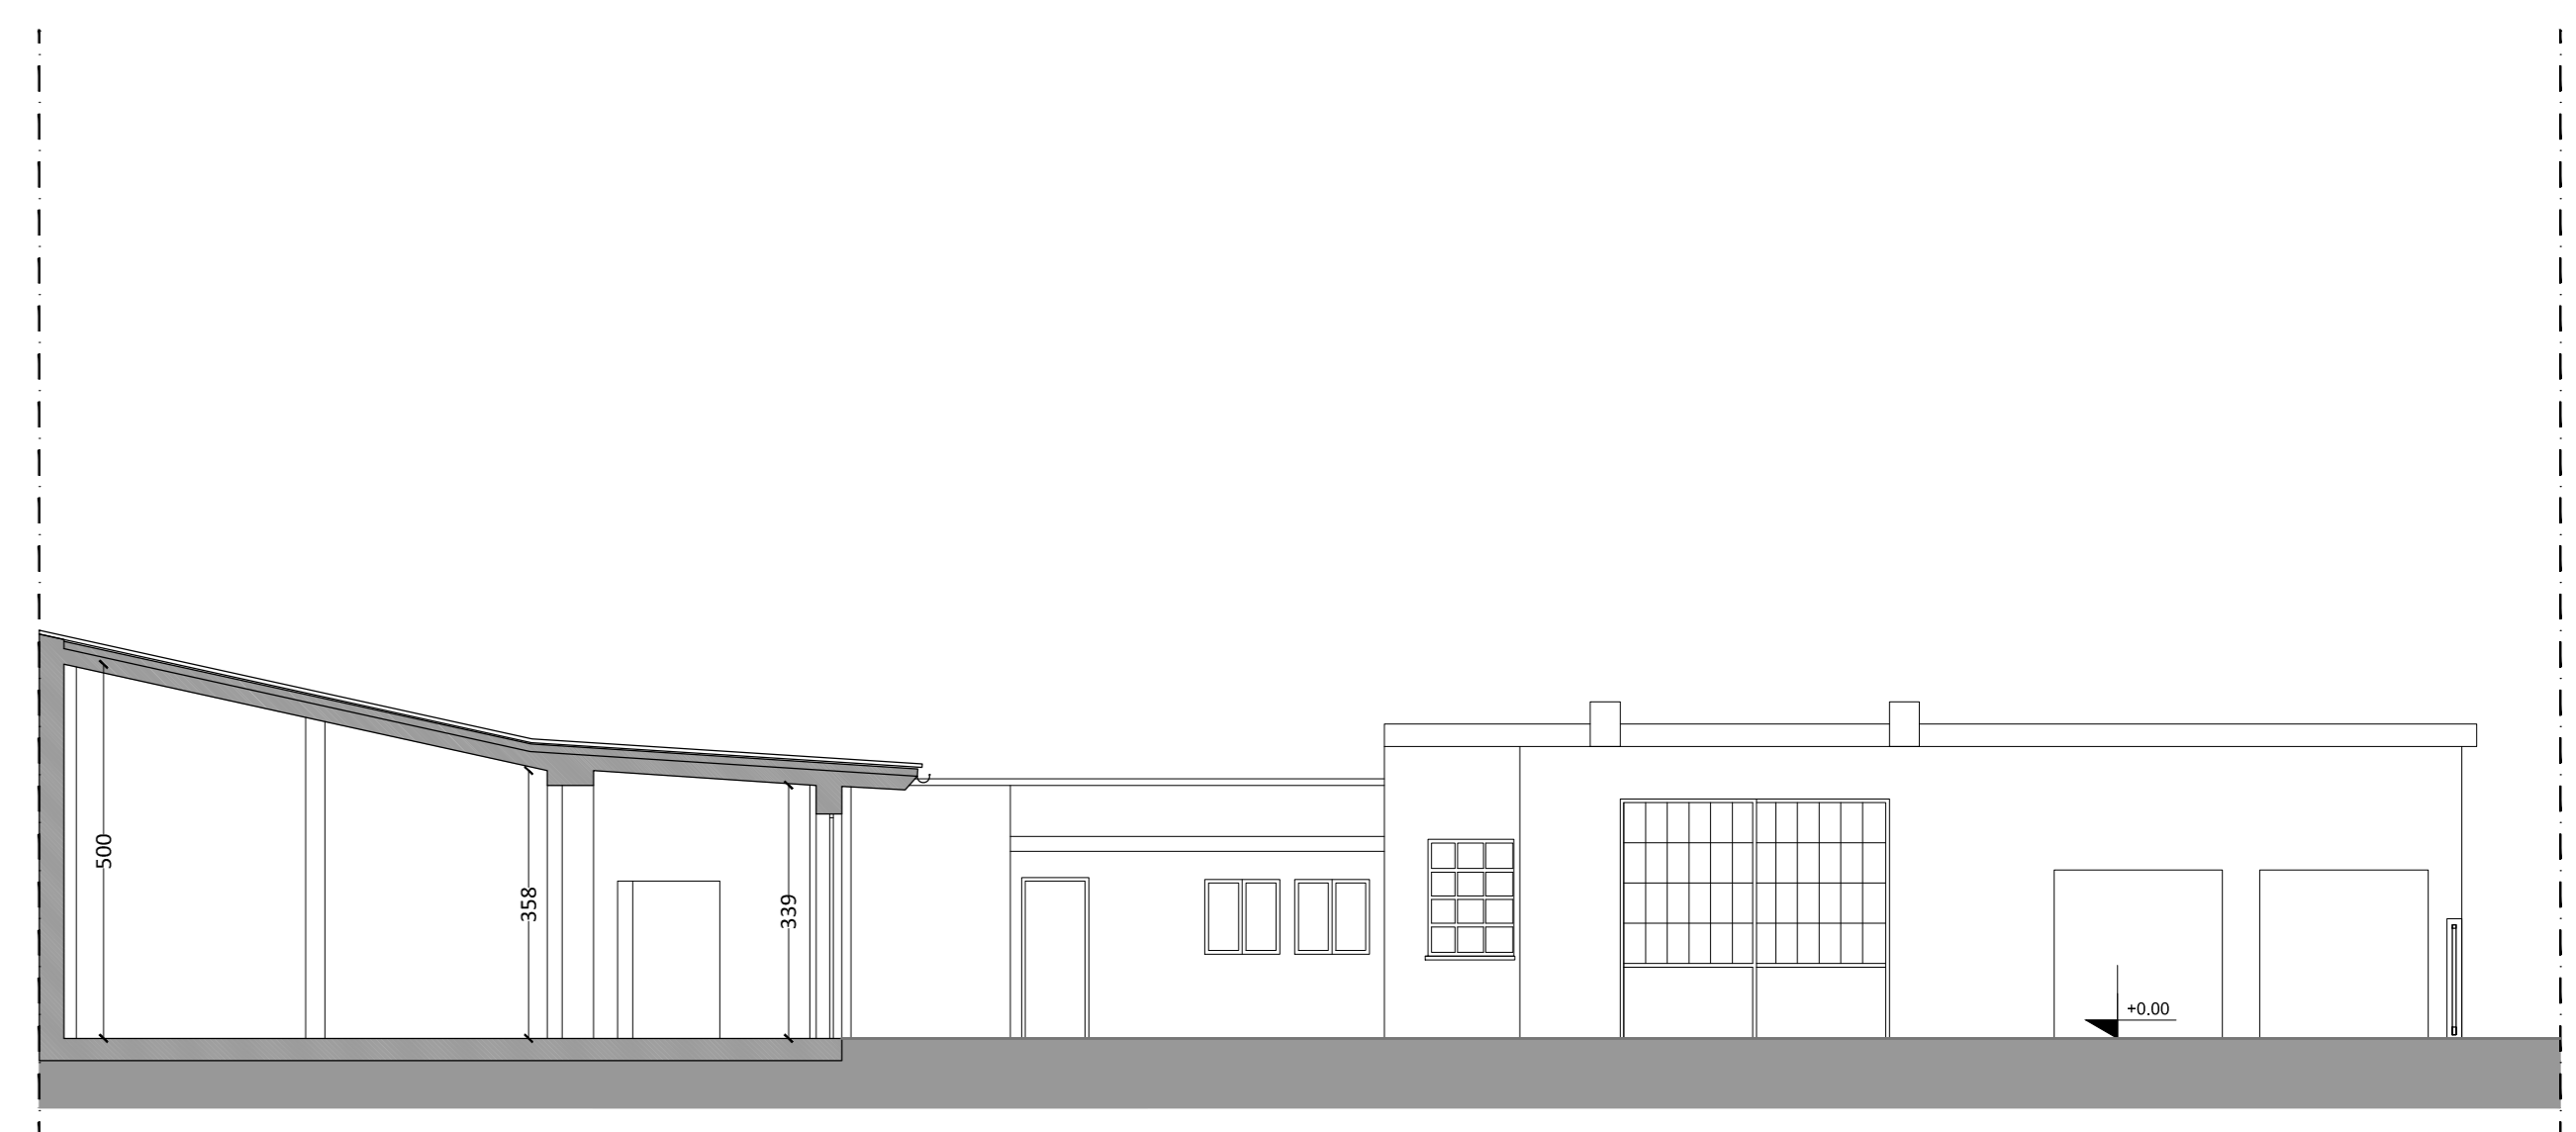

SEZ. B-B - SCALA 1:100 -

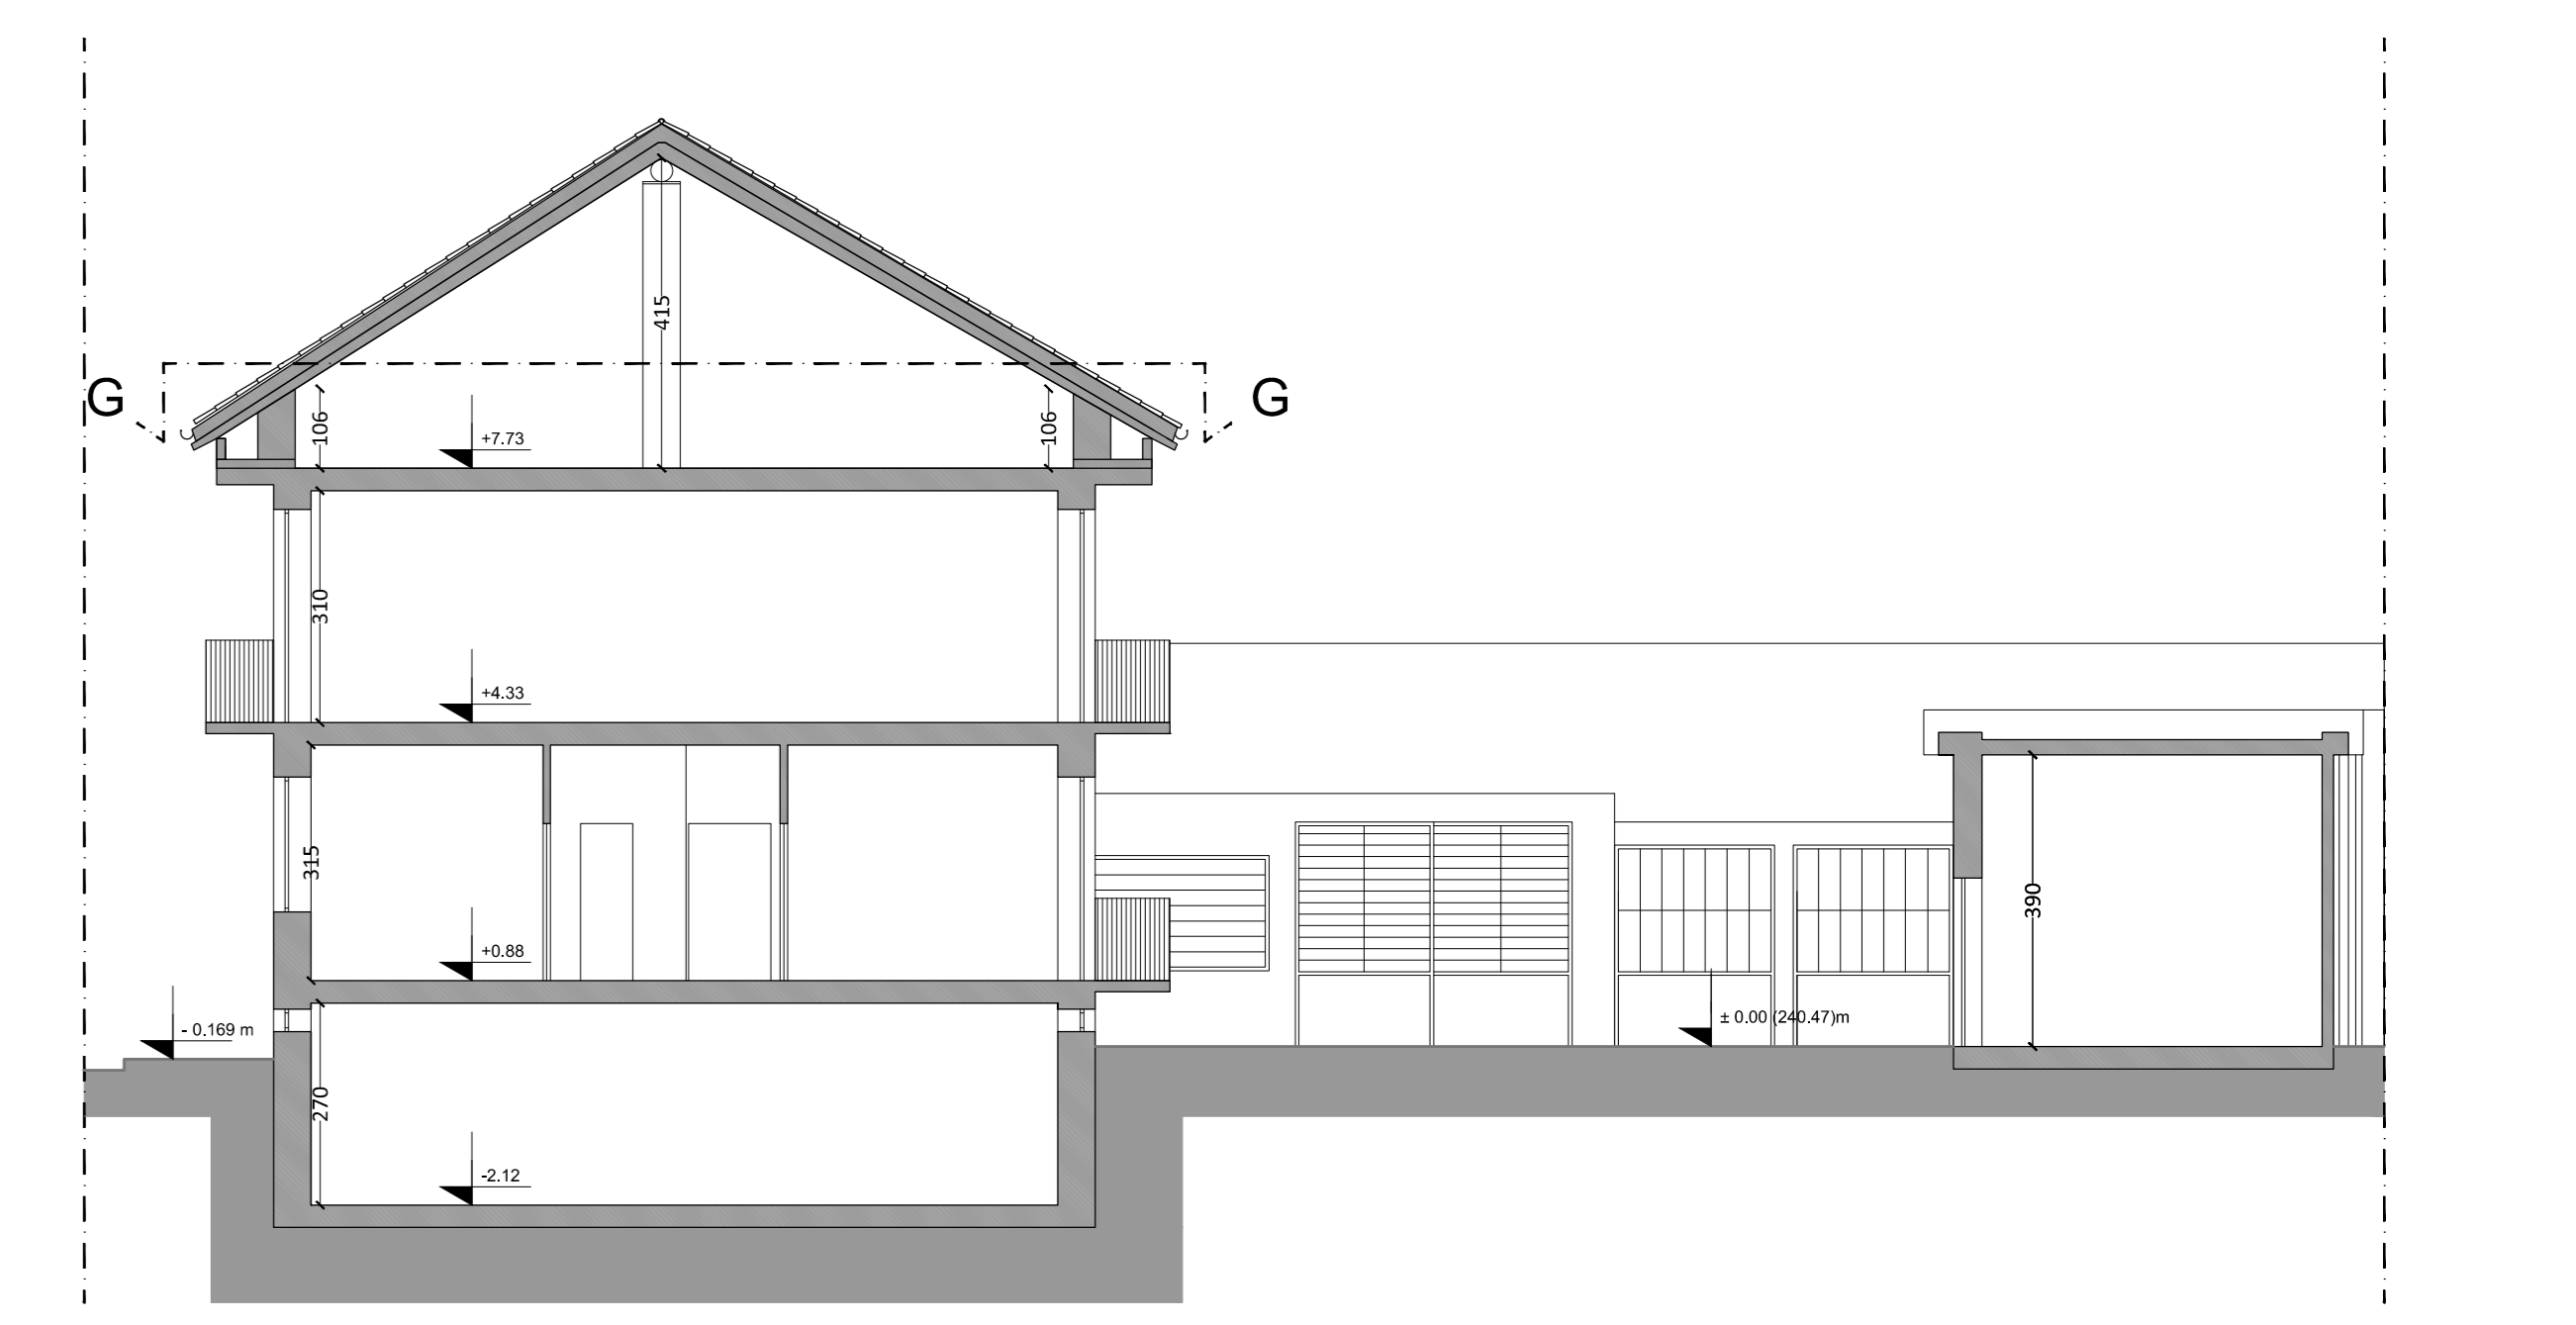

SEZ. C-C - SCALA 1:100 -

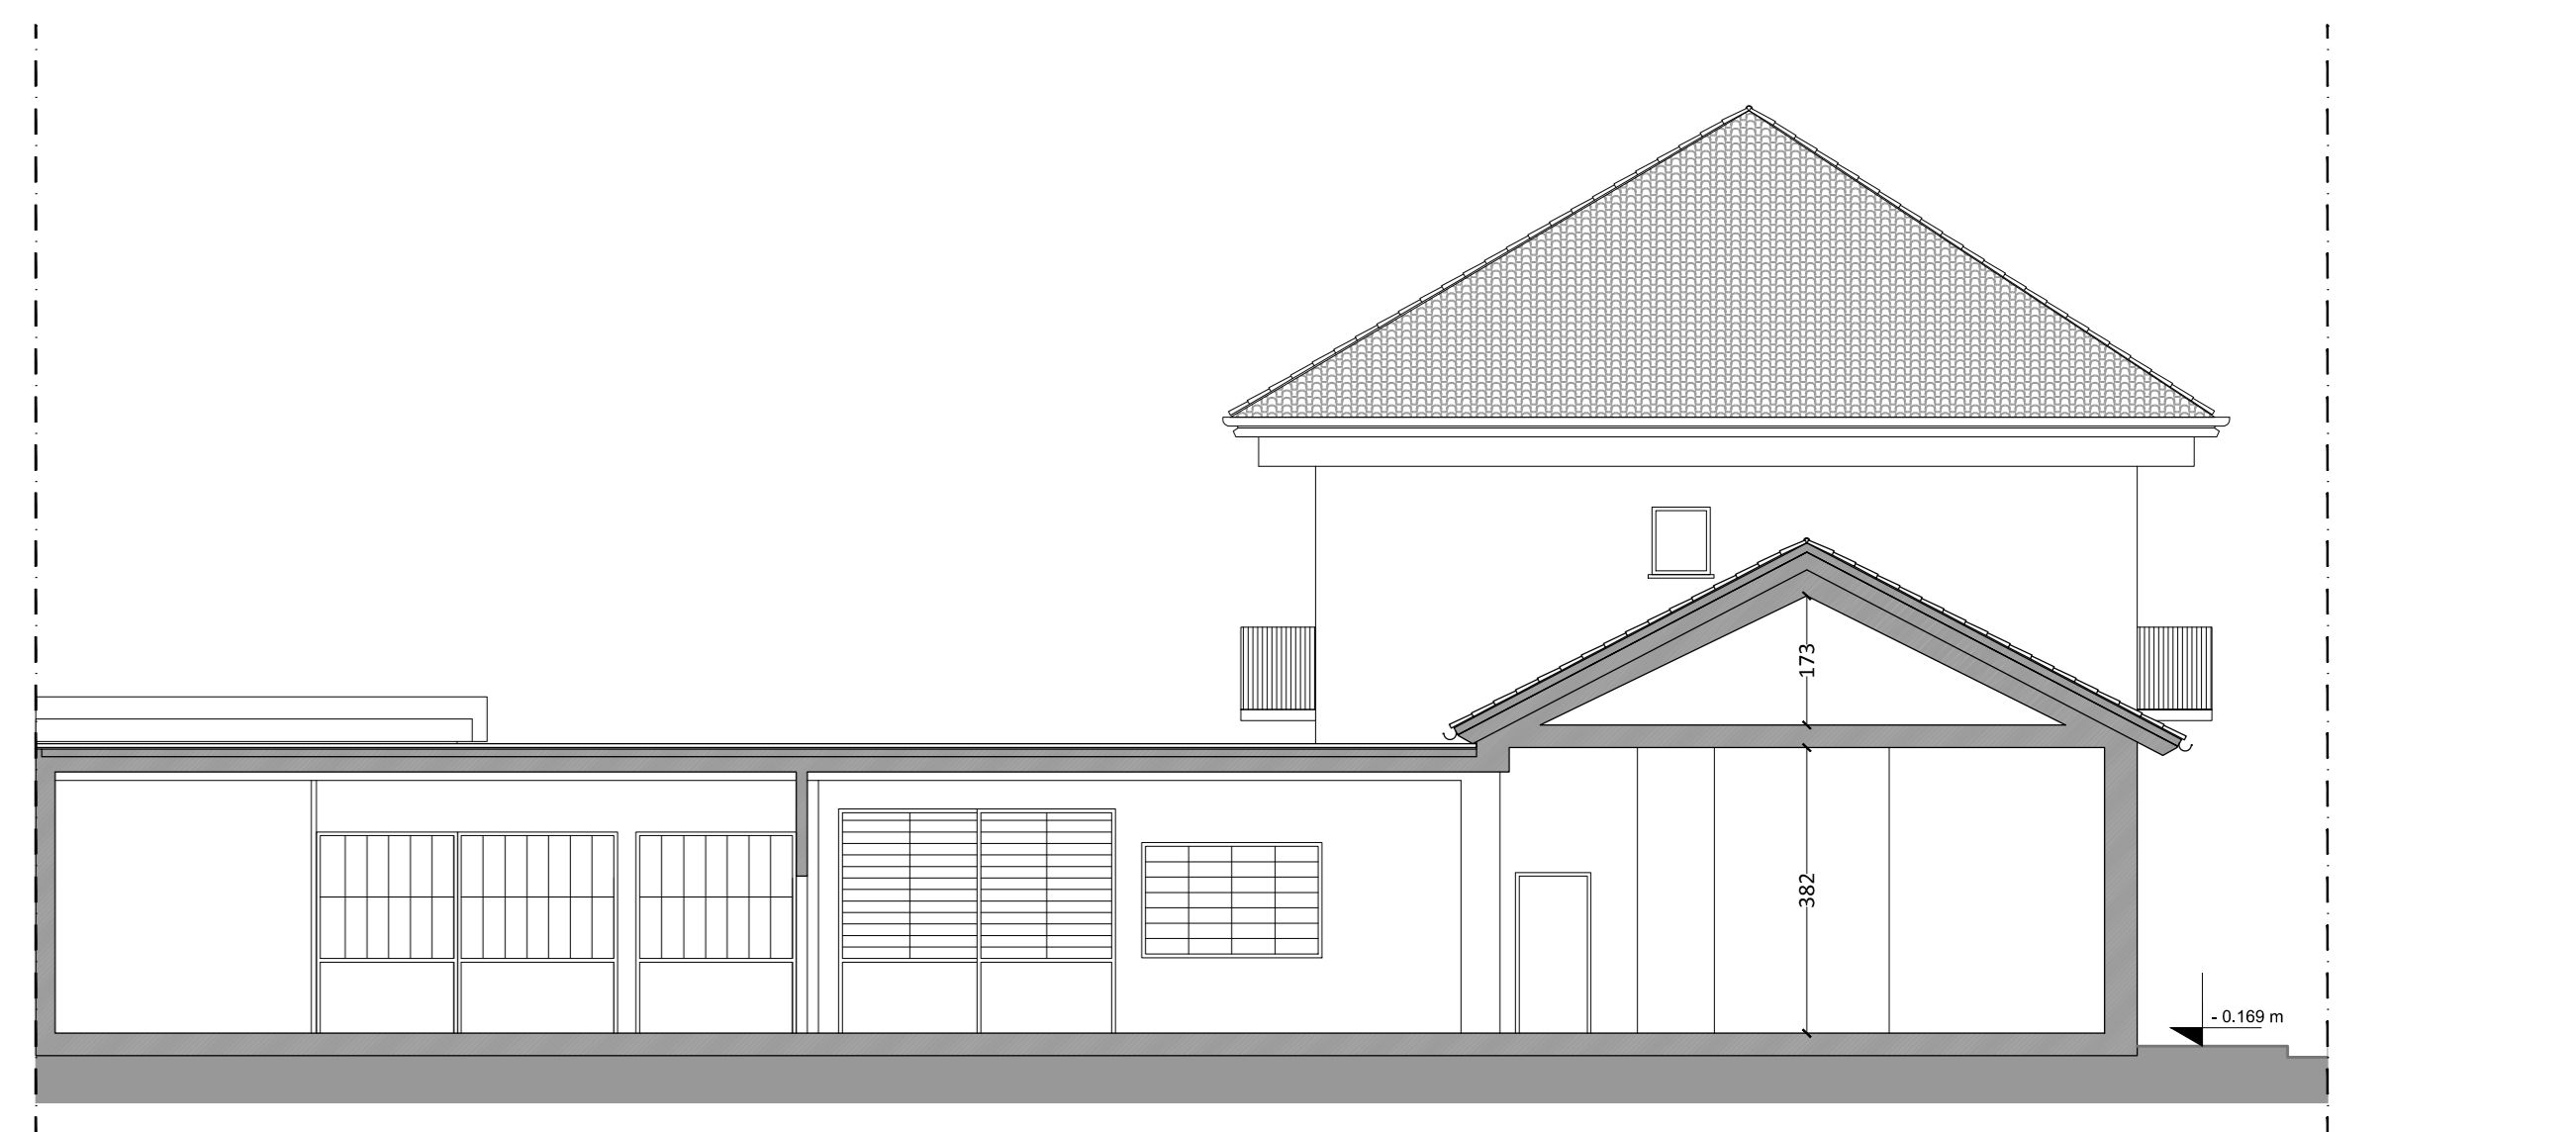

SEZ. D-D - SCALA 1:100 -

PERMESSO DI COSTRUIRE
(ai sensi art. 16, DPR 360/2001)

TIPOLOGIA INTERVENTO EDILIZIO
Ristrutturazione edilizia ai sensi art.4 comma 37, d.l. del testo coordinato delle Norme Urbanistiche Edilizie di attuazione del P.R.C. con cambio di destinazione d'uso in deroga ai sensi della legge 106/2011 ("decreto sviluppo") inerente la trasformazione e il frangimento di un basso fabbricato in unità abitative residenziali e per il recupero del sottotetto secondo la Legge regionale 4 ottobre 2018, n. 16, art.6

TORINO, VIA CALABRIA, 23

Tavola di progetto:
Pianta prospetti sezioni e particolare costruttivo


RICHIEDENTE
Riser S.r.l.s.
Via Pignone 15,
10121 - Torino
P.IVA: 1178890012

PROPRIETA'
Luca Franchino


PROGETTISTI
MICHELE CALIA - architetto
Via Santa Chiara 23
10122 - Torino
tel. 011 5525254
cell. 340.2310952
e-mail: architetto.michele@gmail.com
c.f. 04817202649c
p.iva: 0870433015

DATA: FEBBRAIO 2022


TAVOLA: 1/B

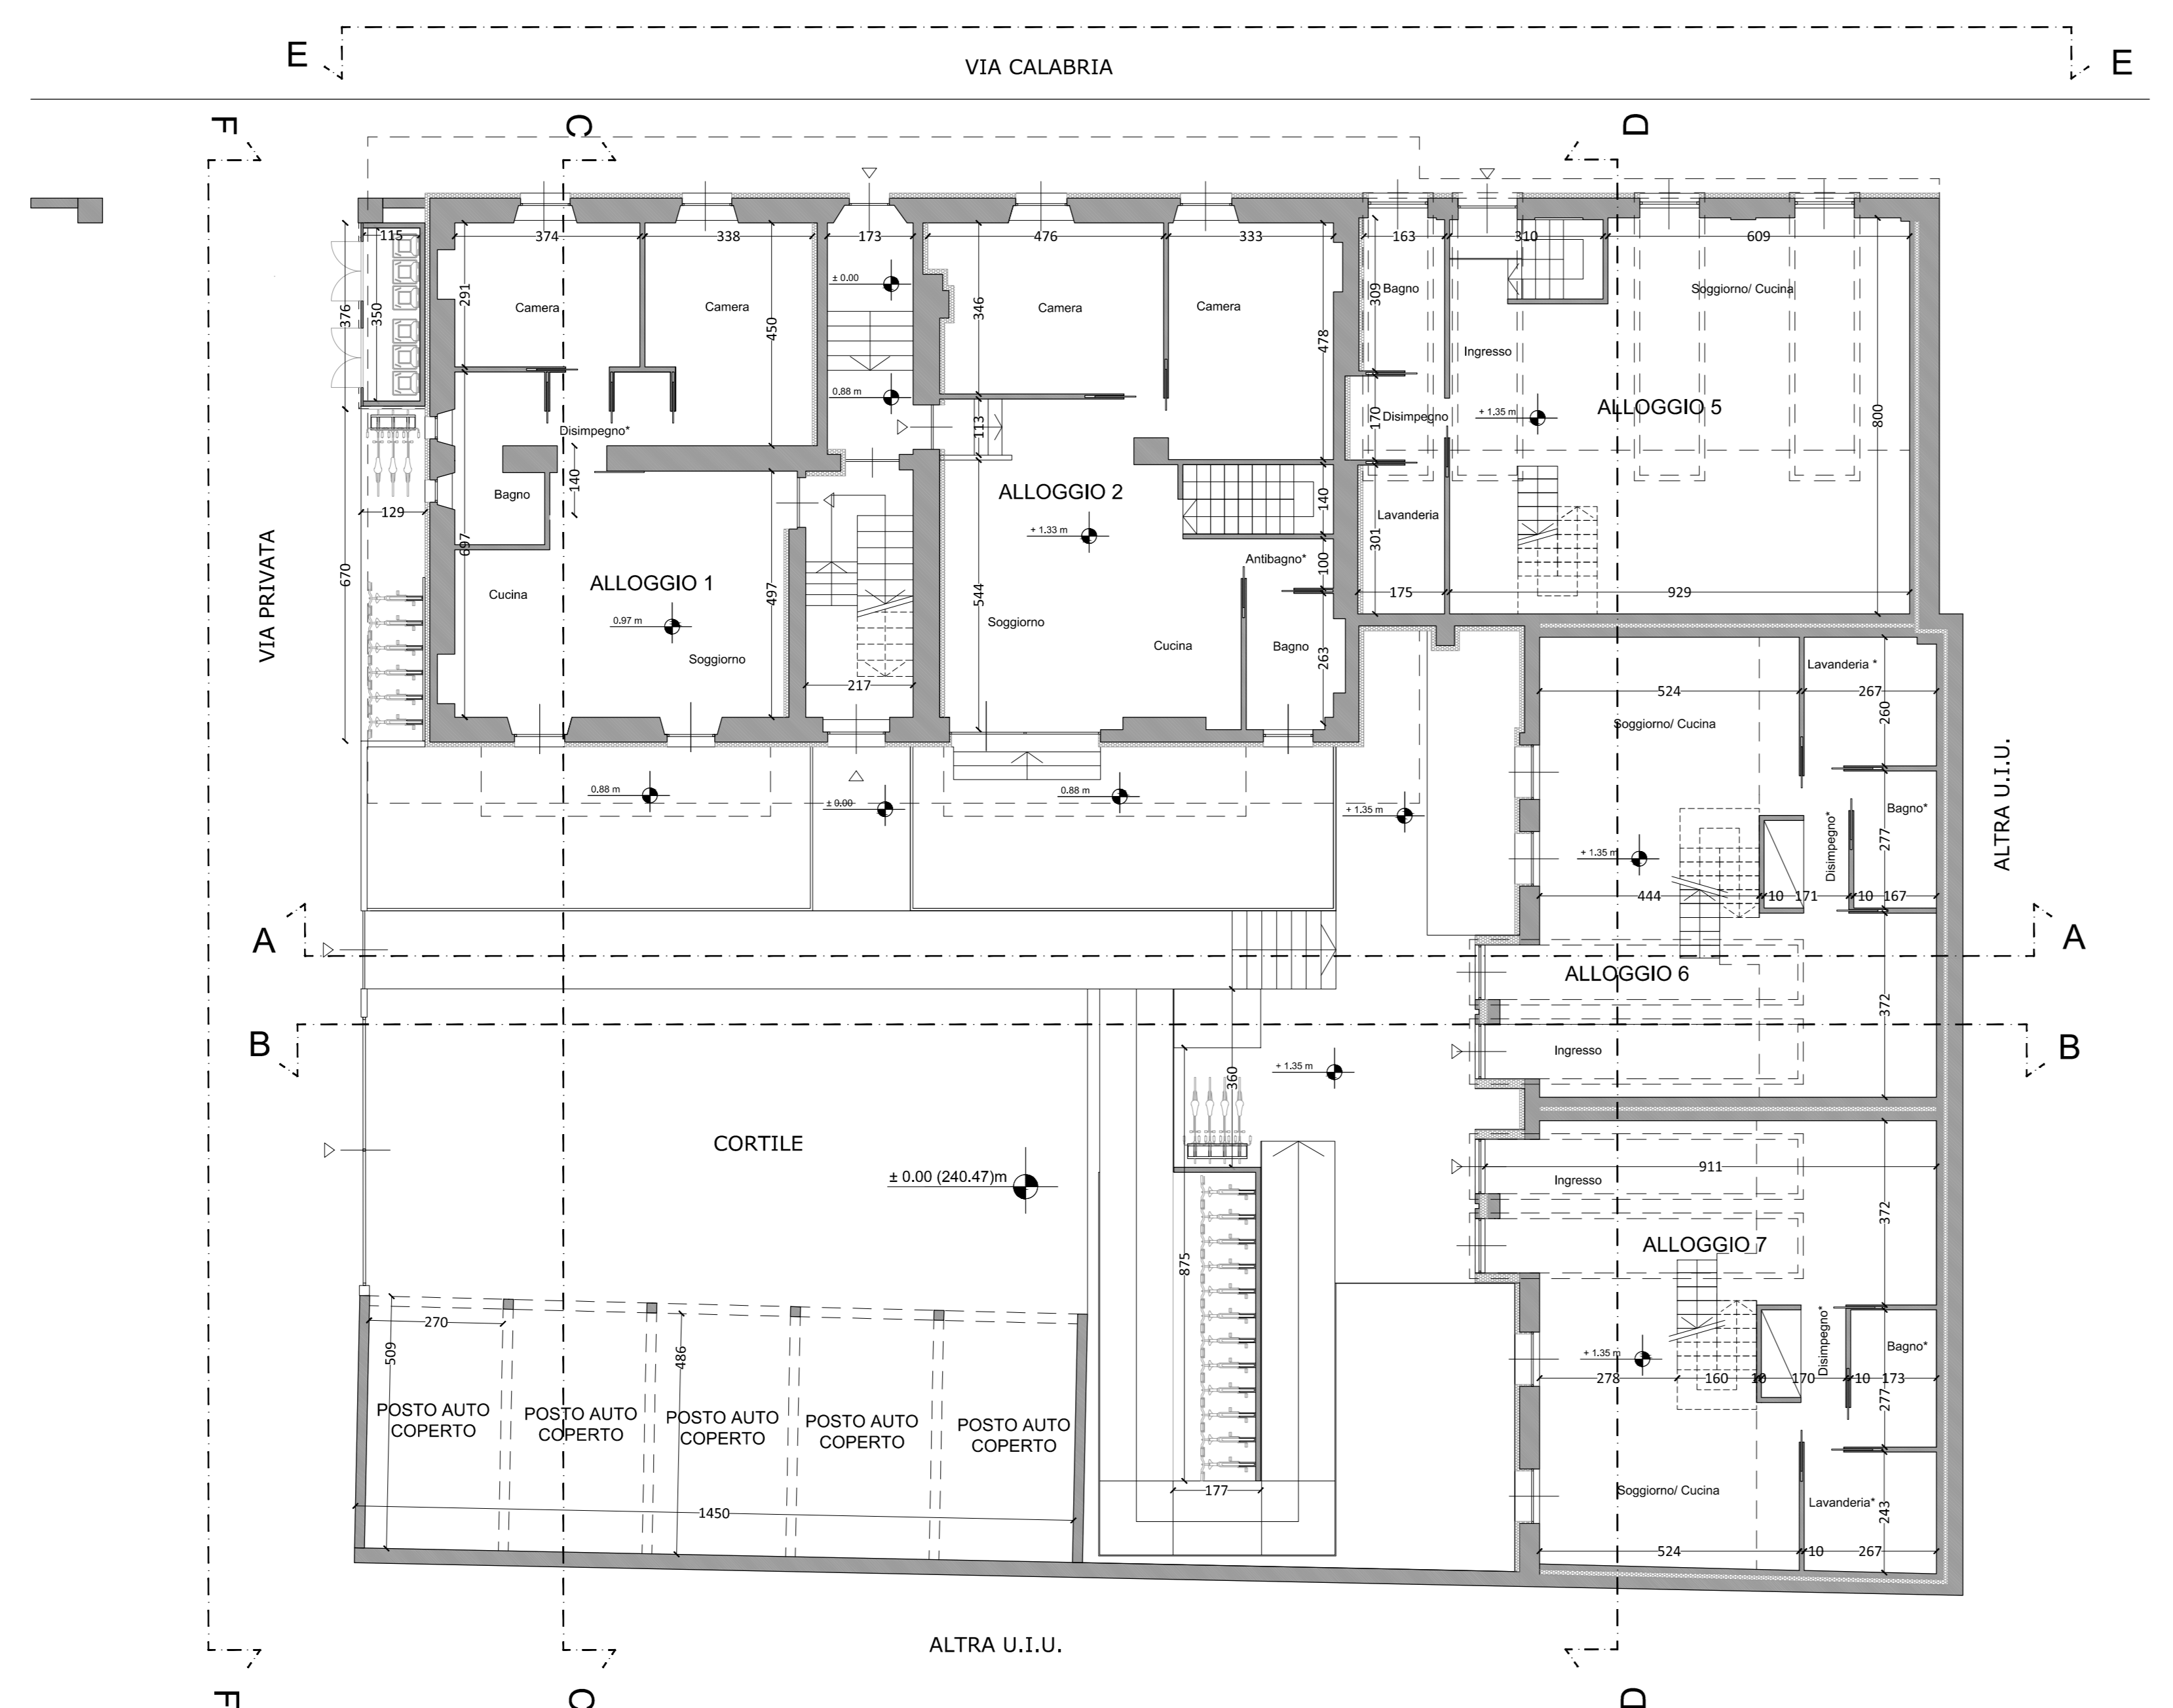


PIANTA TERRENO - SCALA 1:100 -

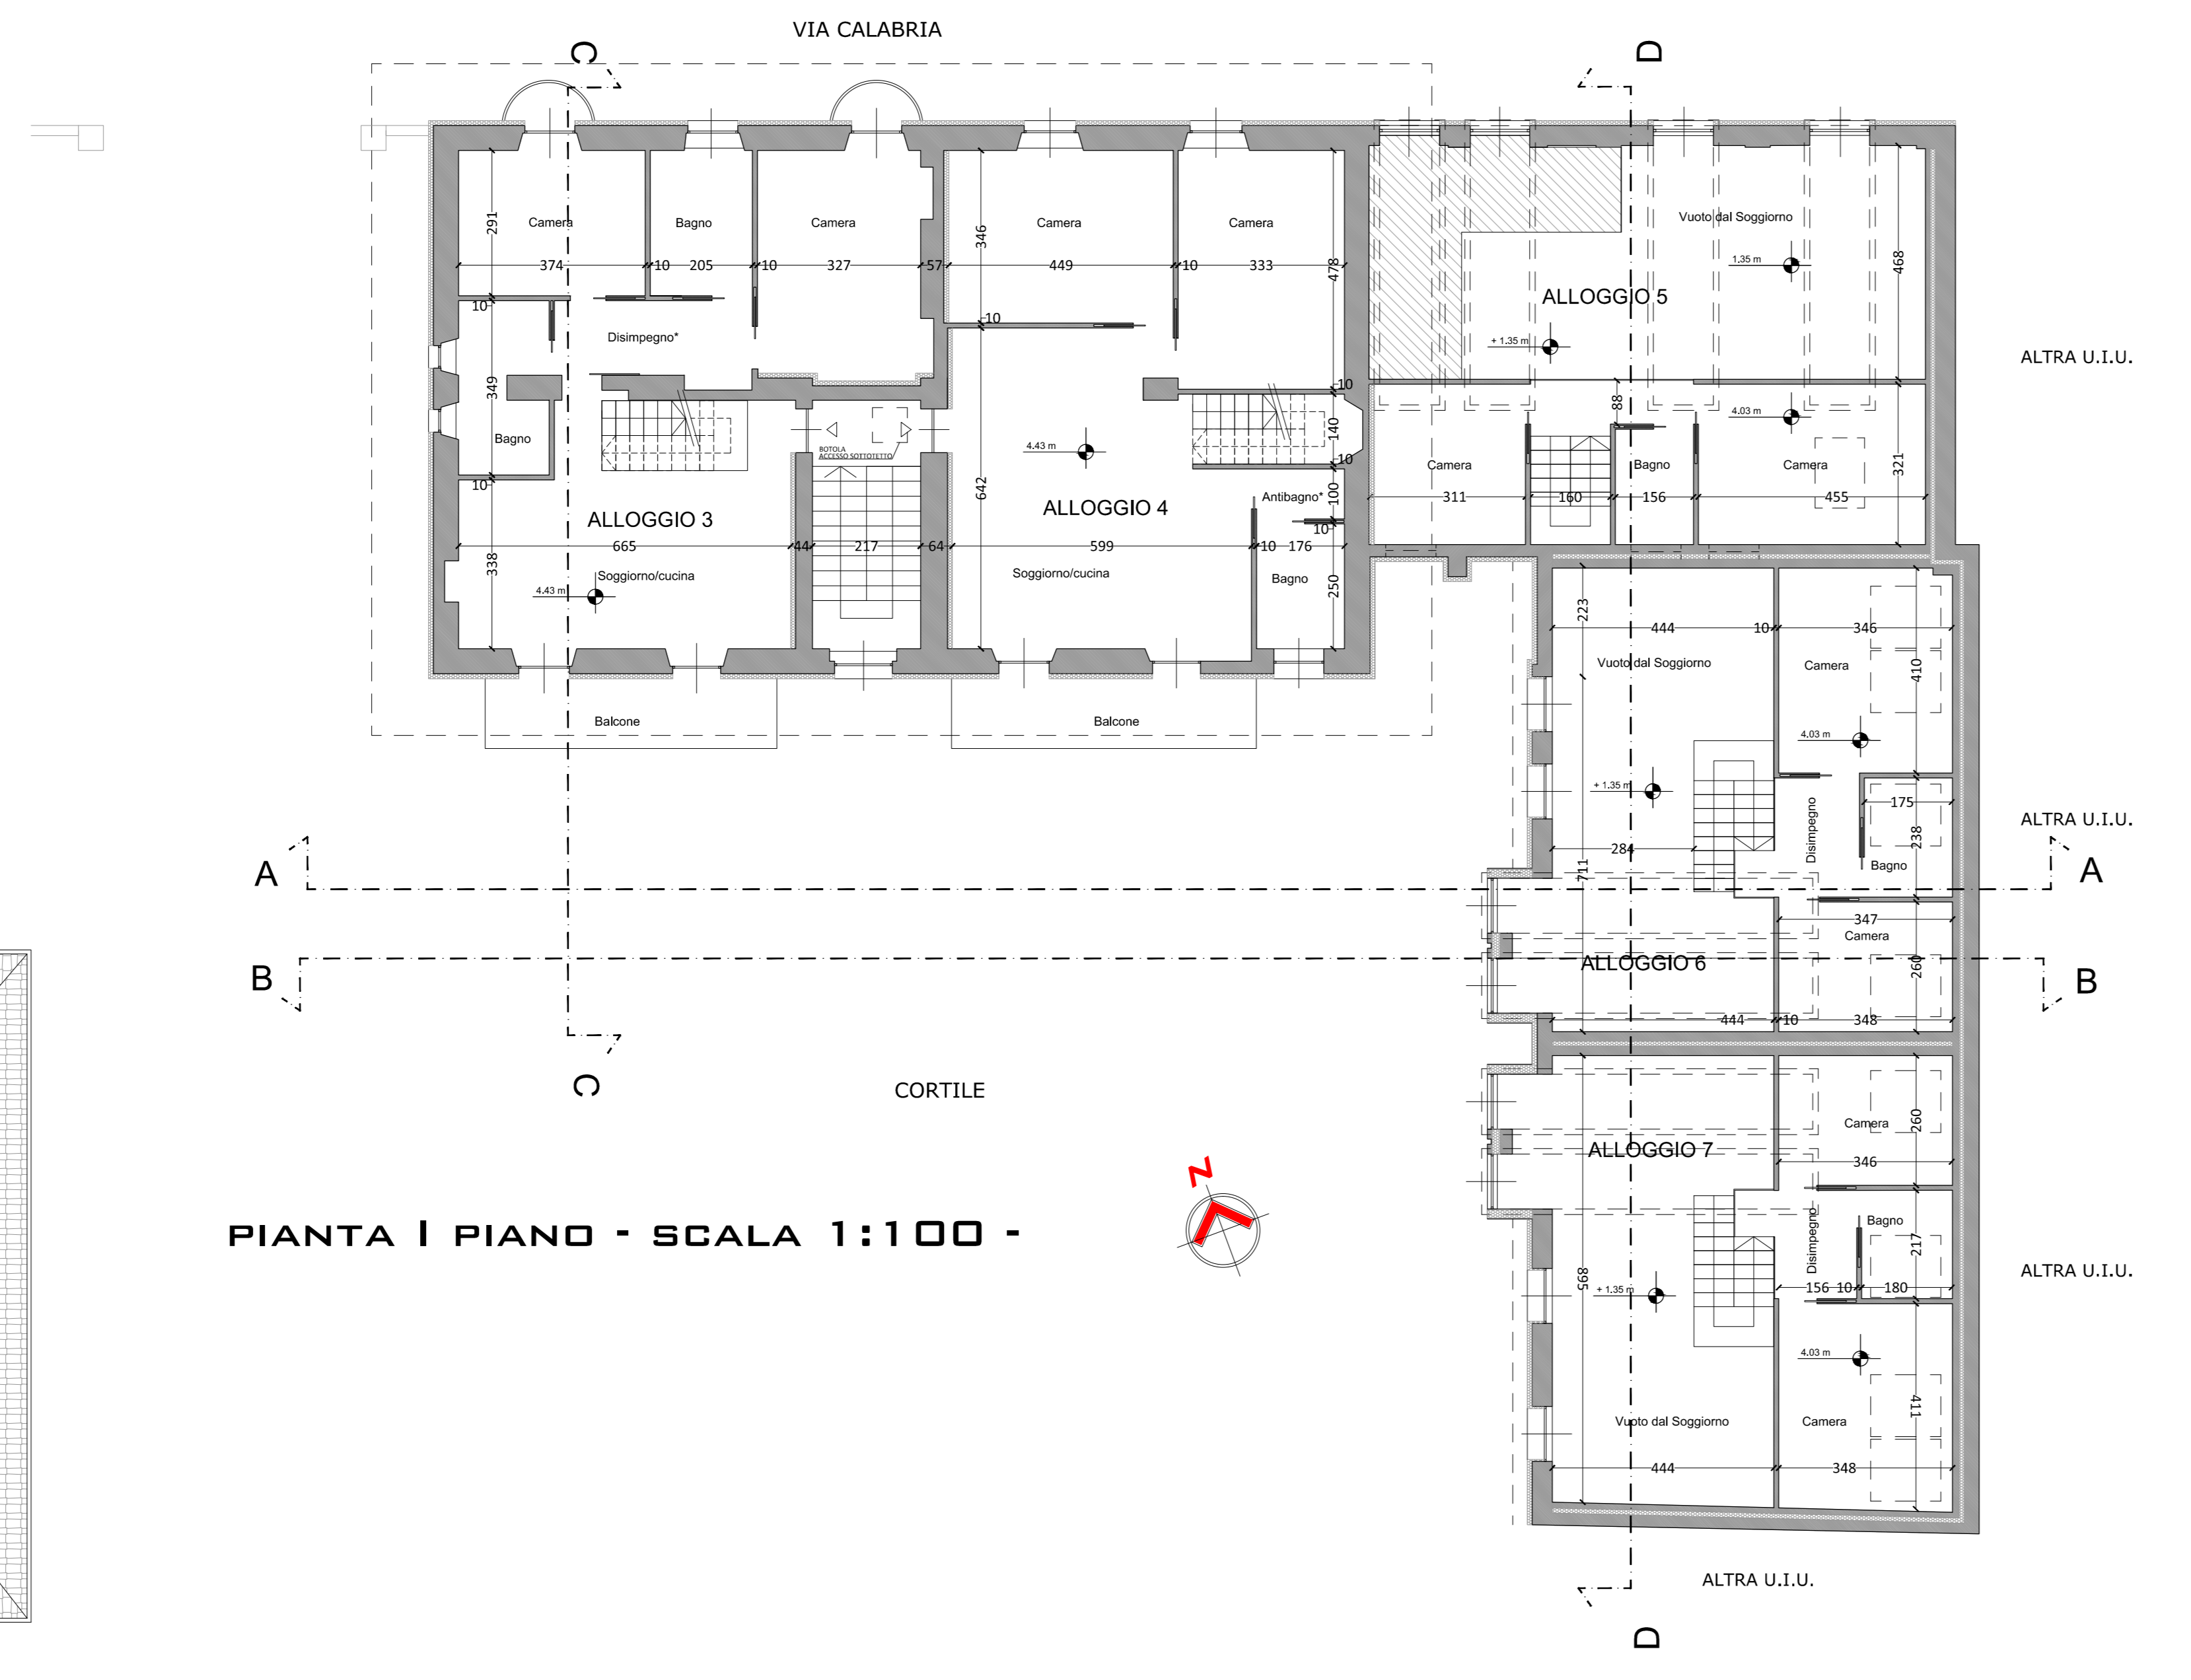

PIANTA I PIANO - SCALA 1:100 -

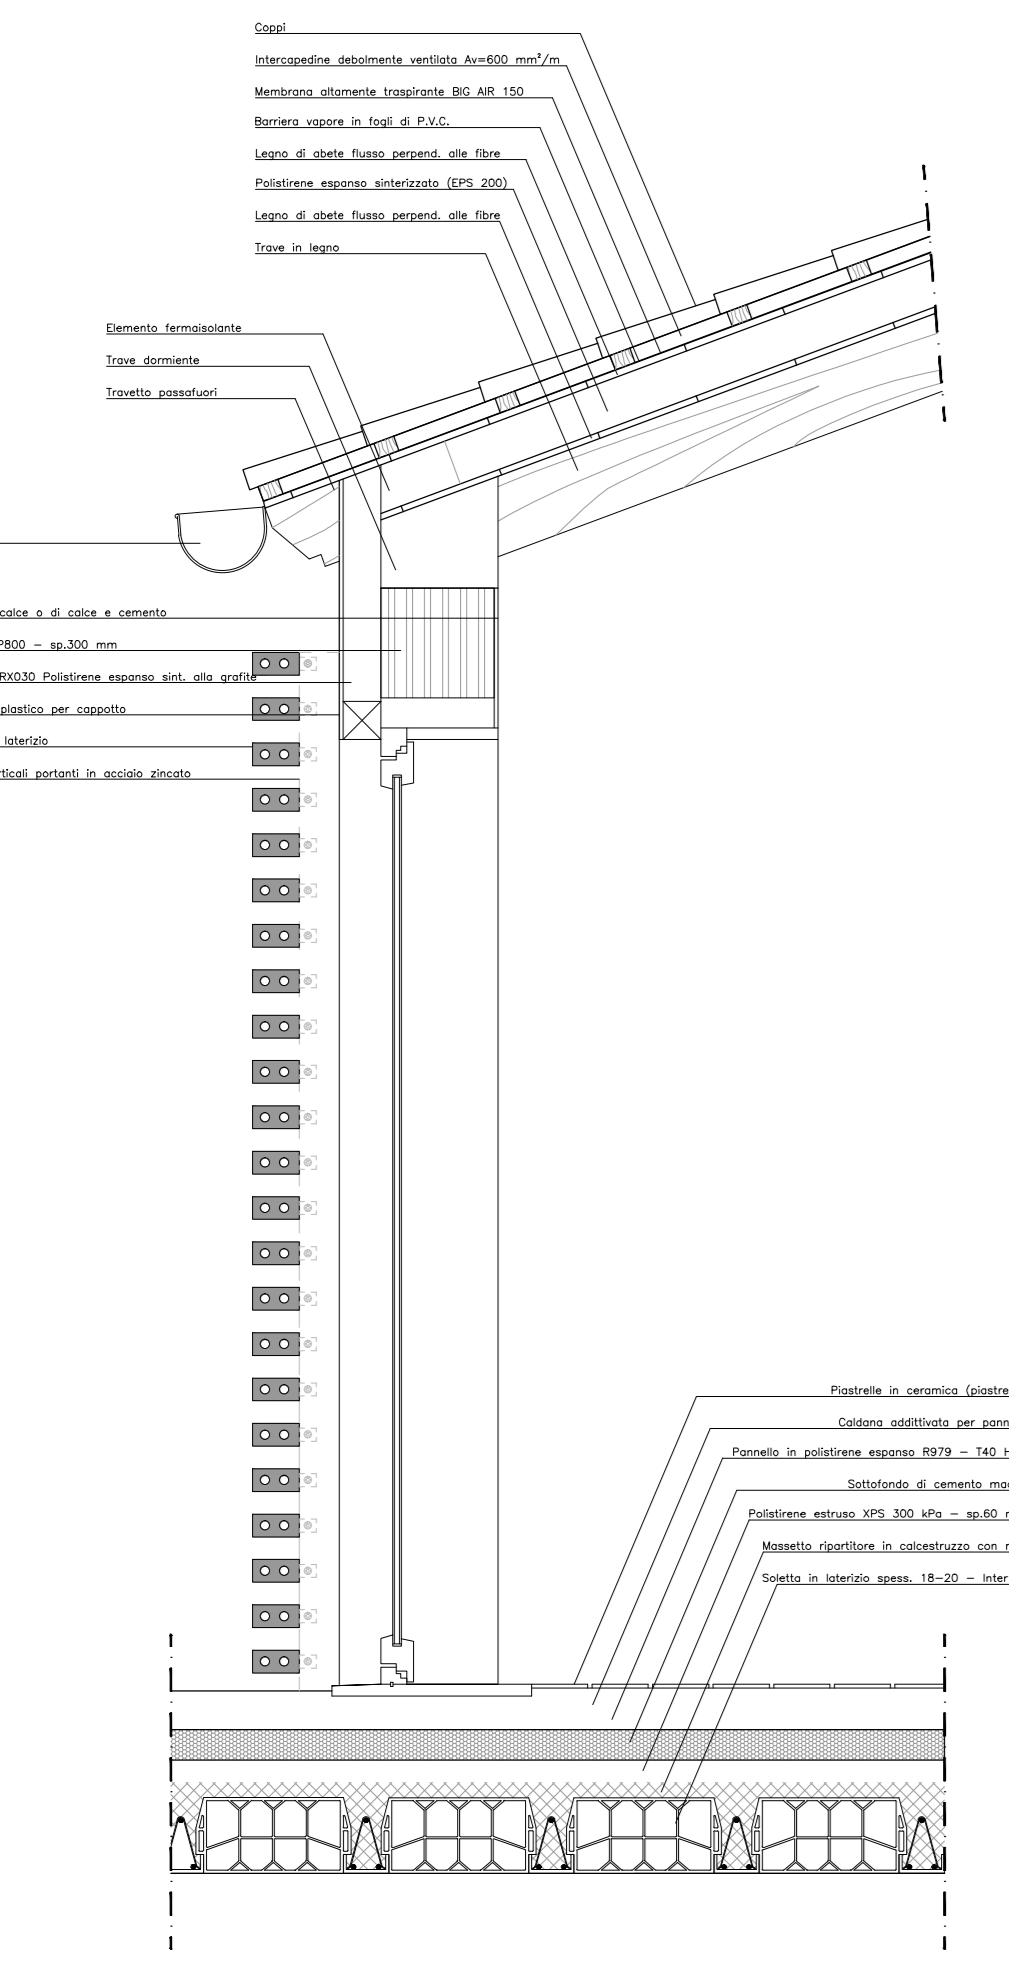

DETTAGLIO - SCALA 1:20 -

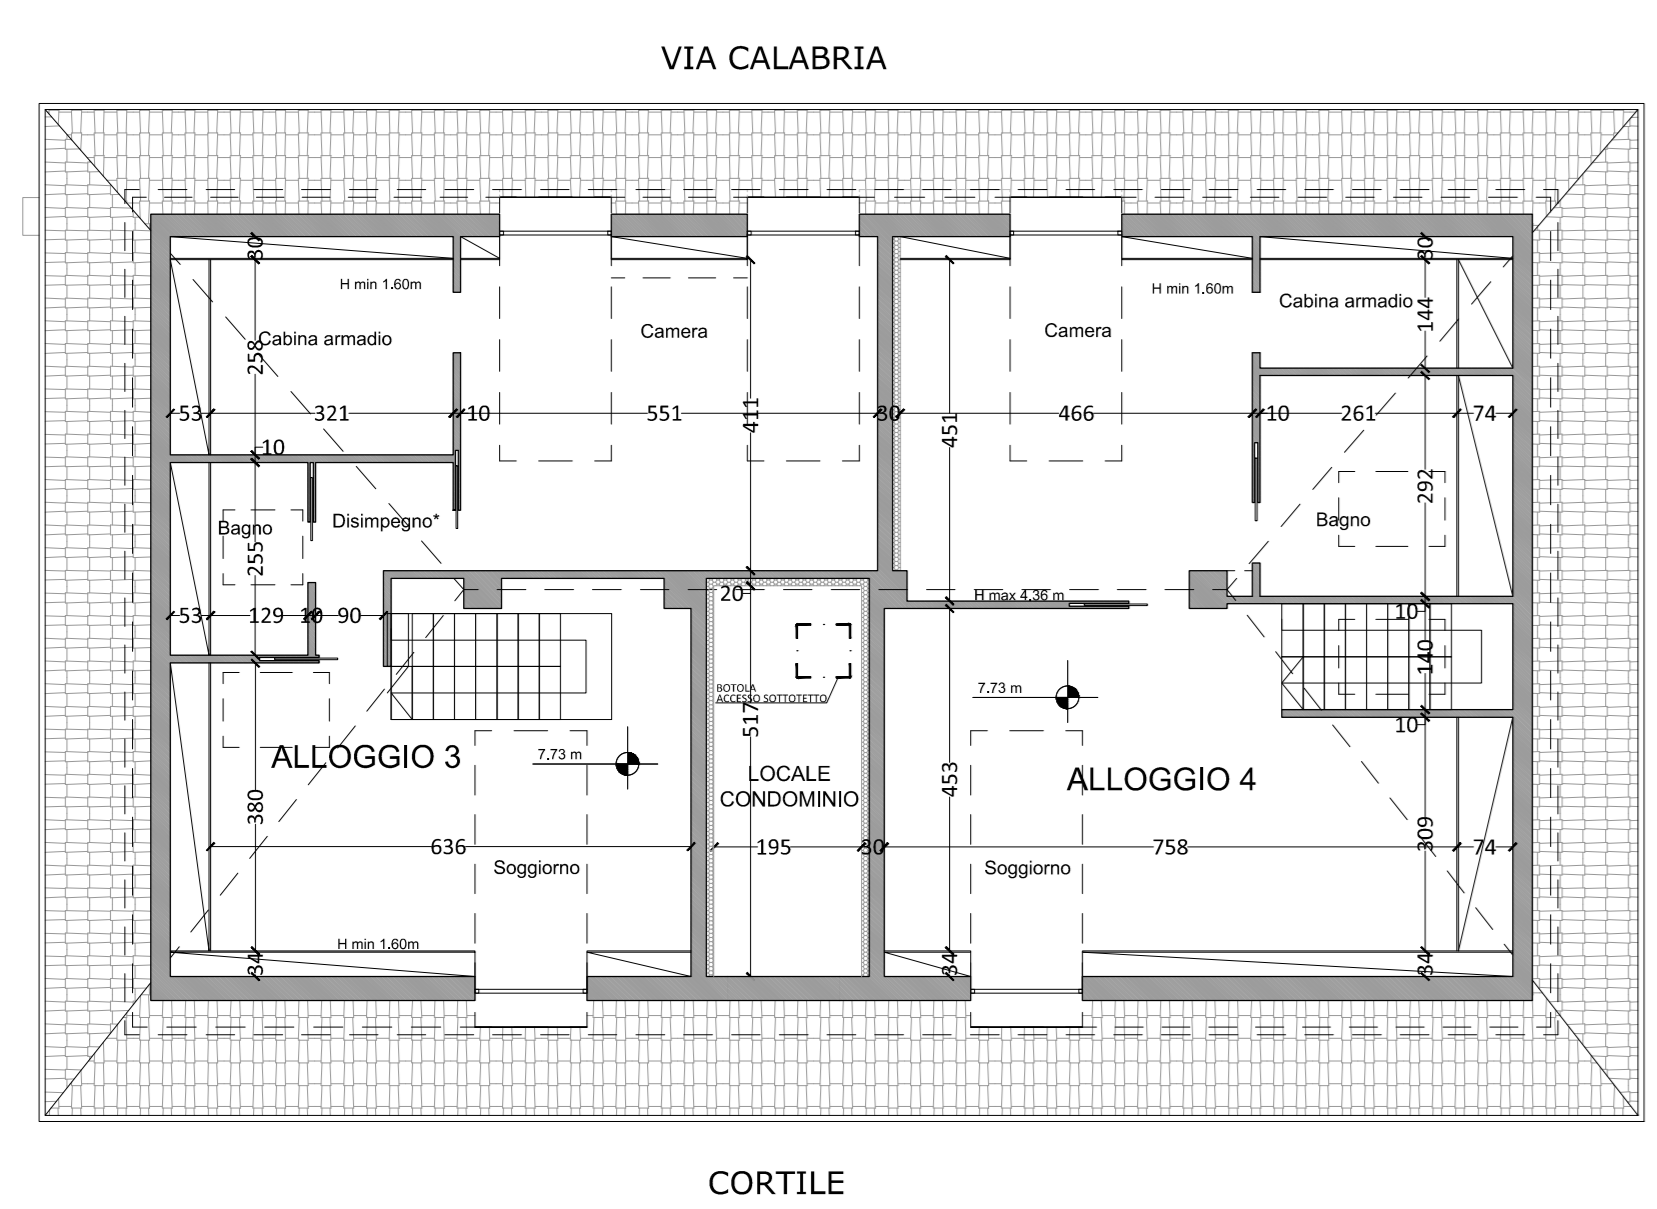

PIANTA SOTTOTETTO (SEZ G-G) - SCALA 1:100 -




PROSPETTO E-E - SCALA 1:100 -




SEZ. A-A - SCALA 1:100 -




PROSPETTO F-F - SCALA 1:100 -

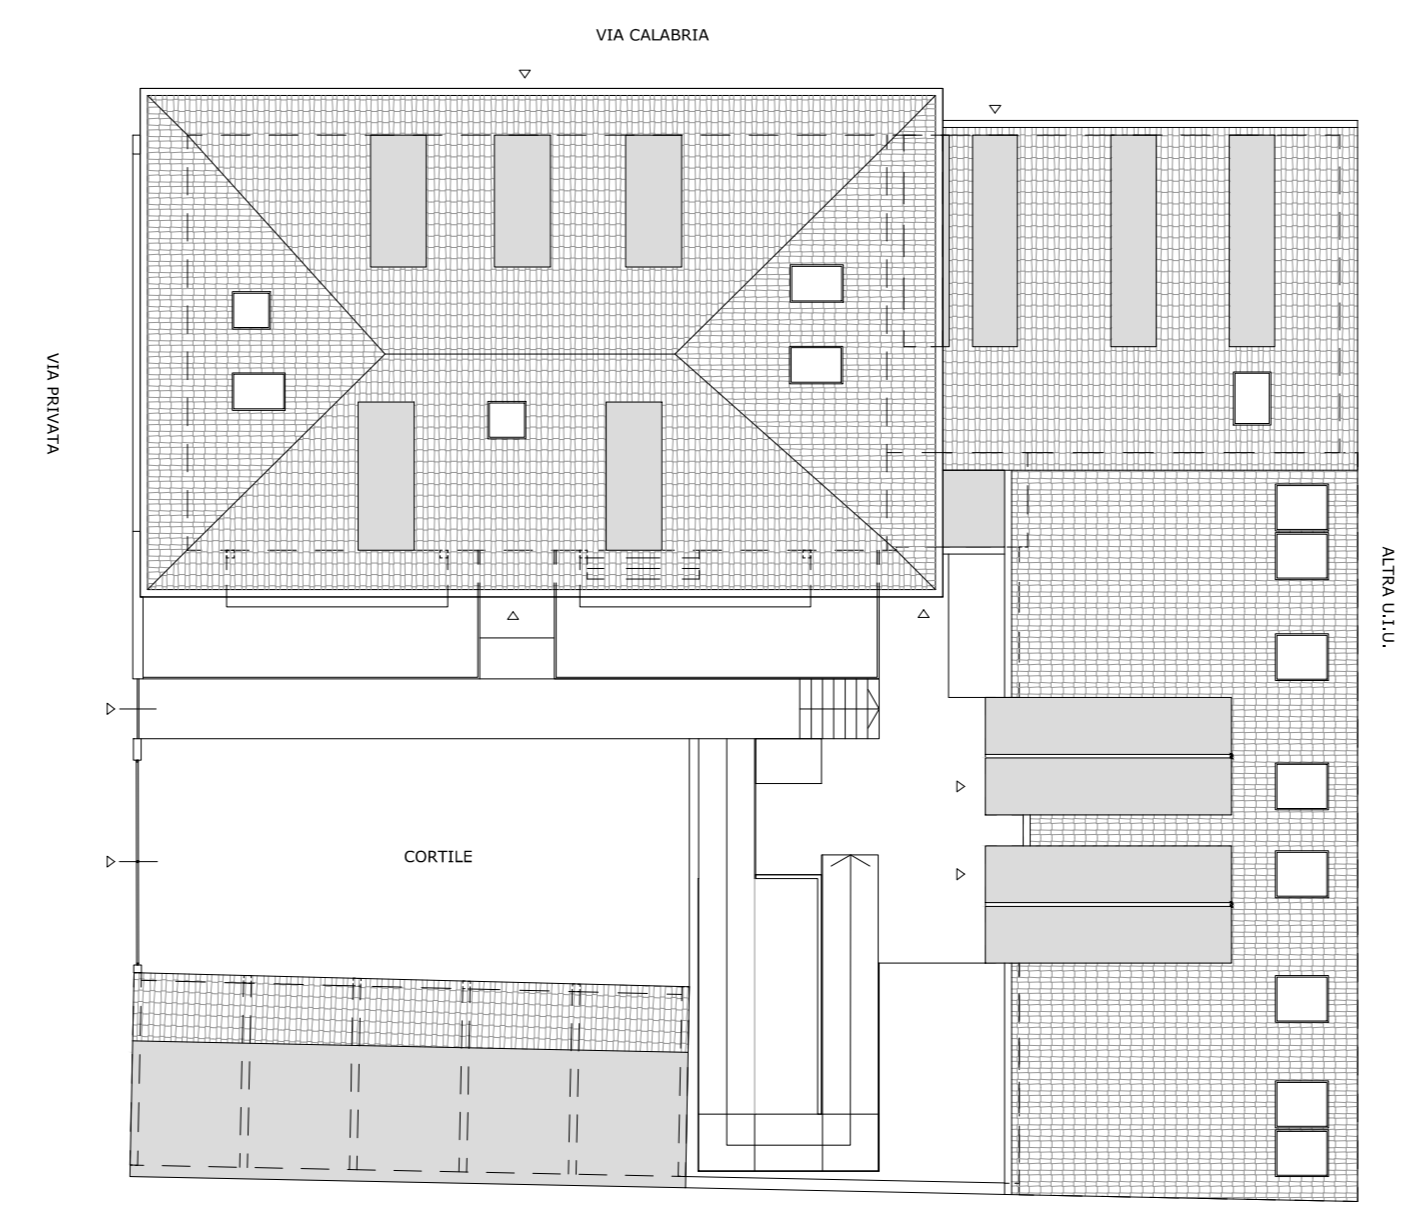


PIANTA COPERTURE - SCALA 1:200 -

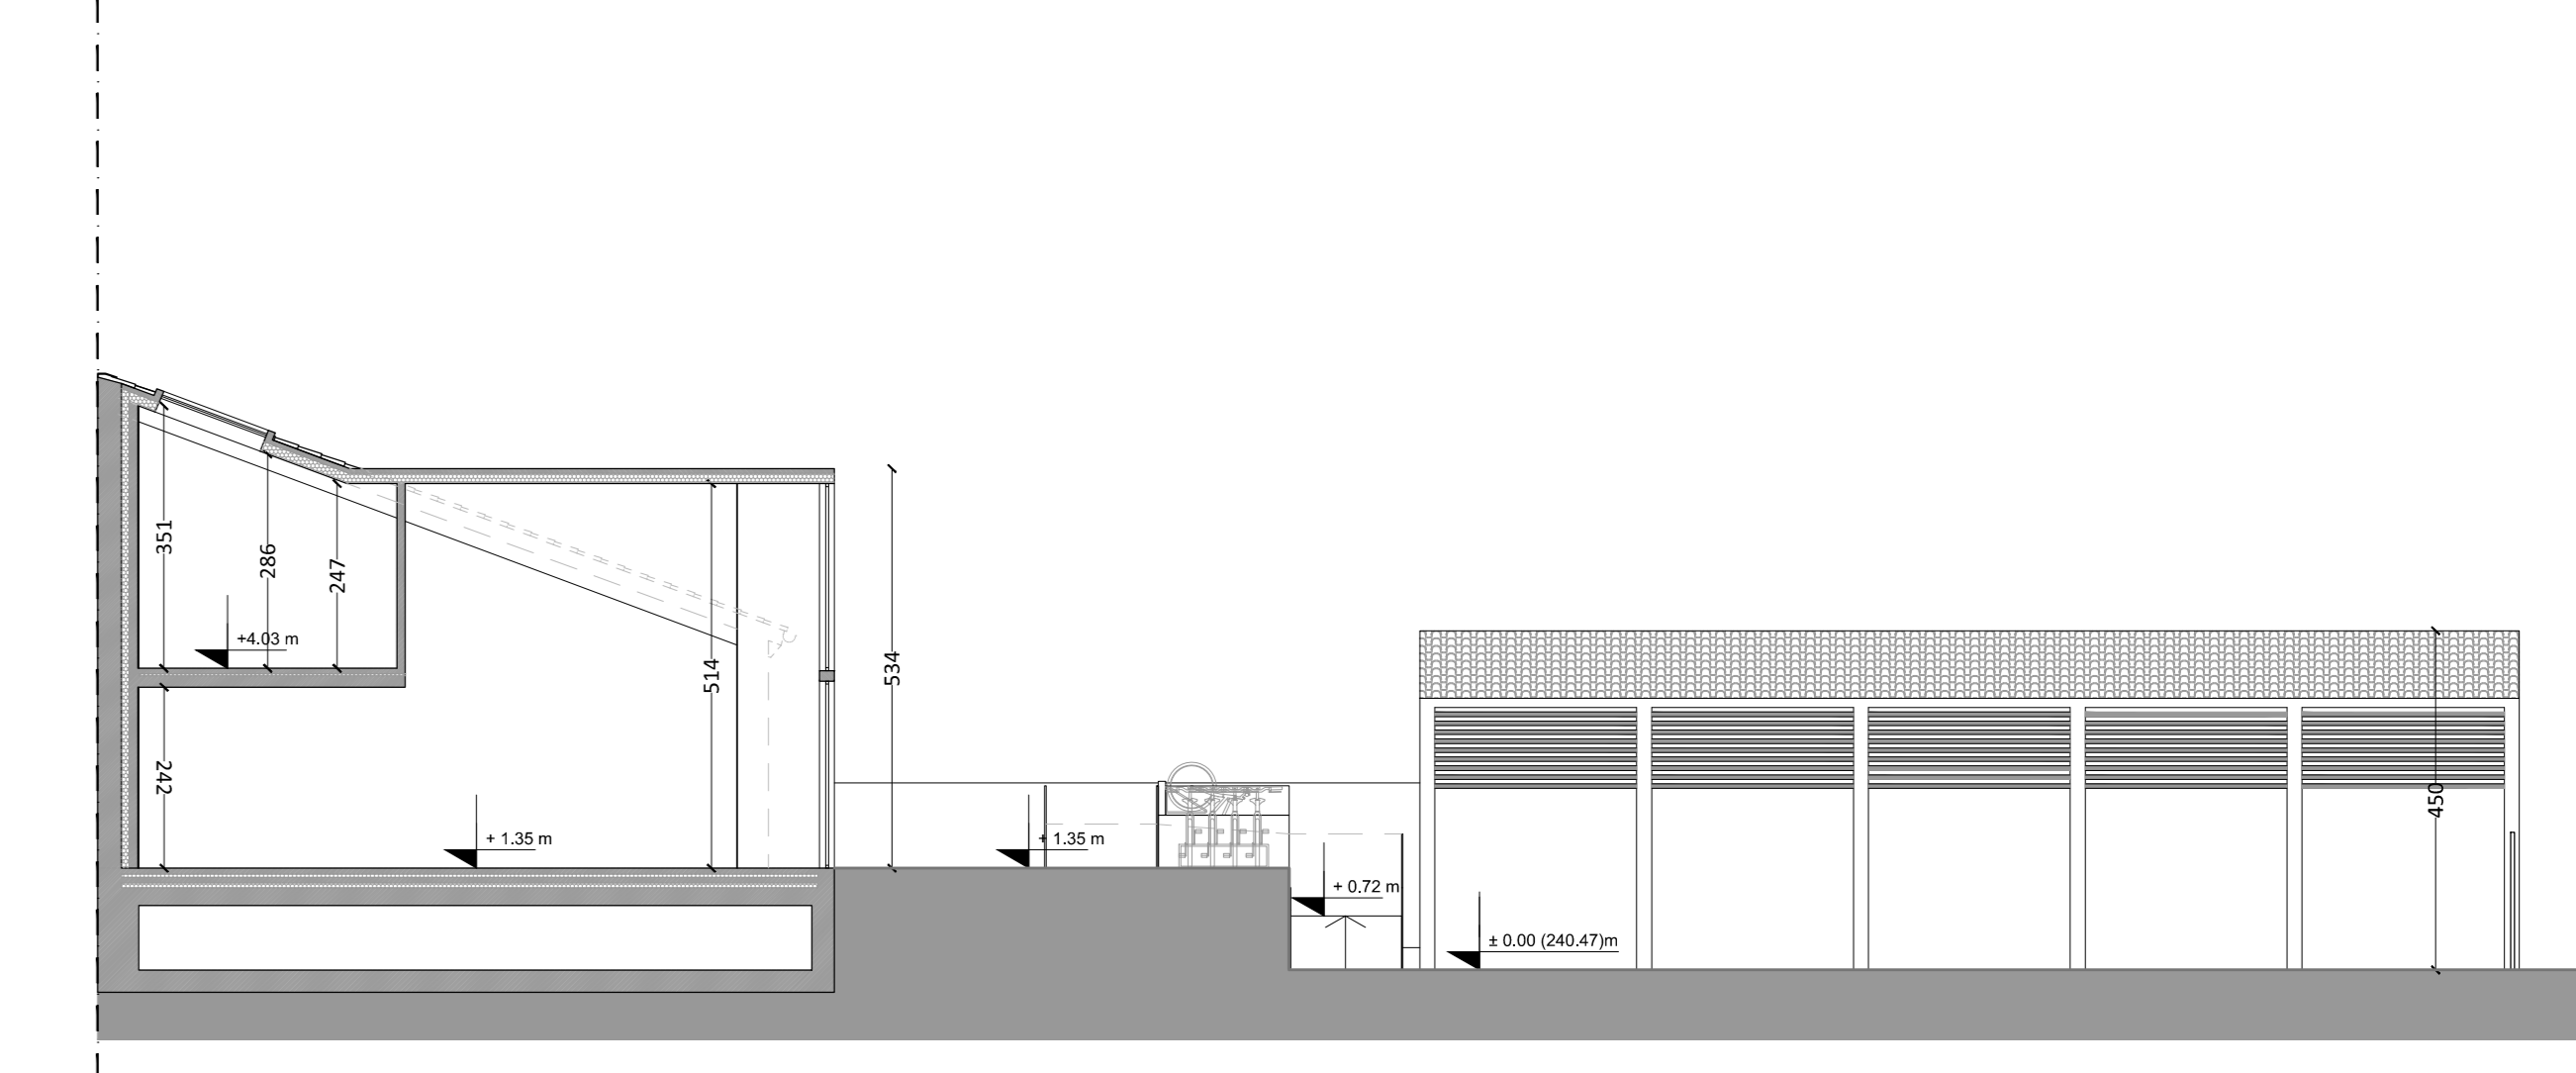

SEZ. B-B - SCALA 1:100 -

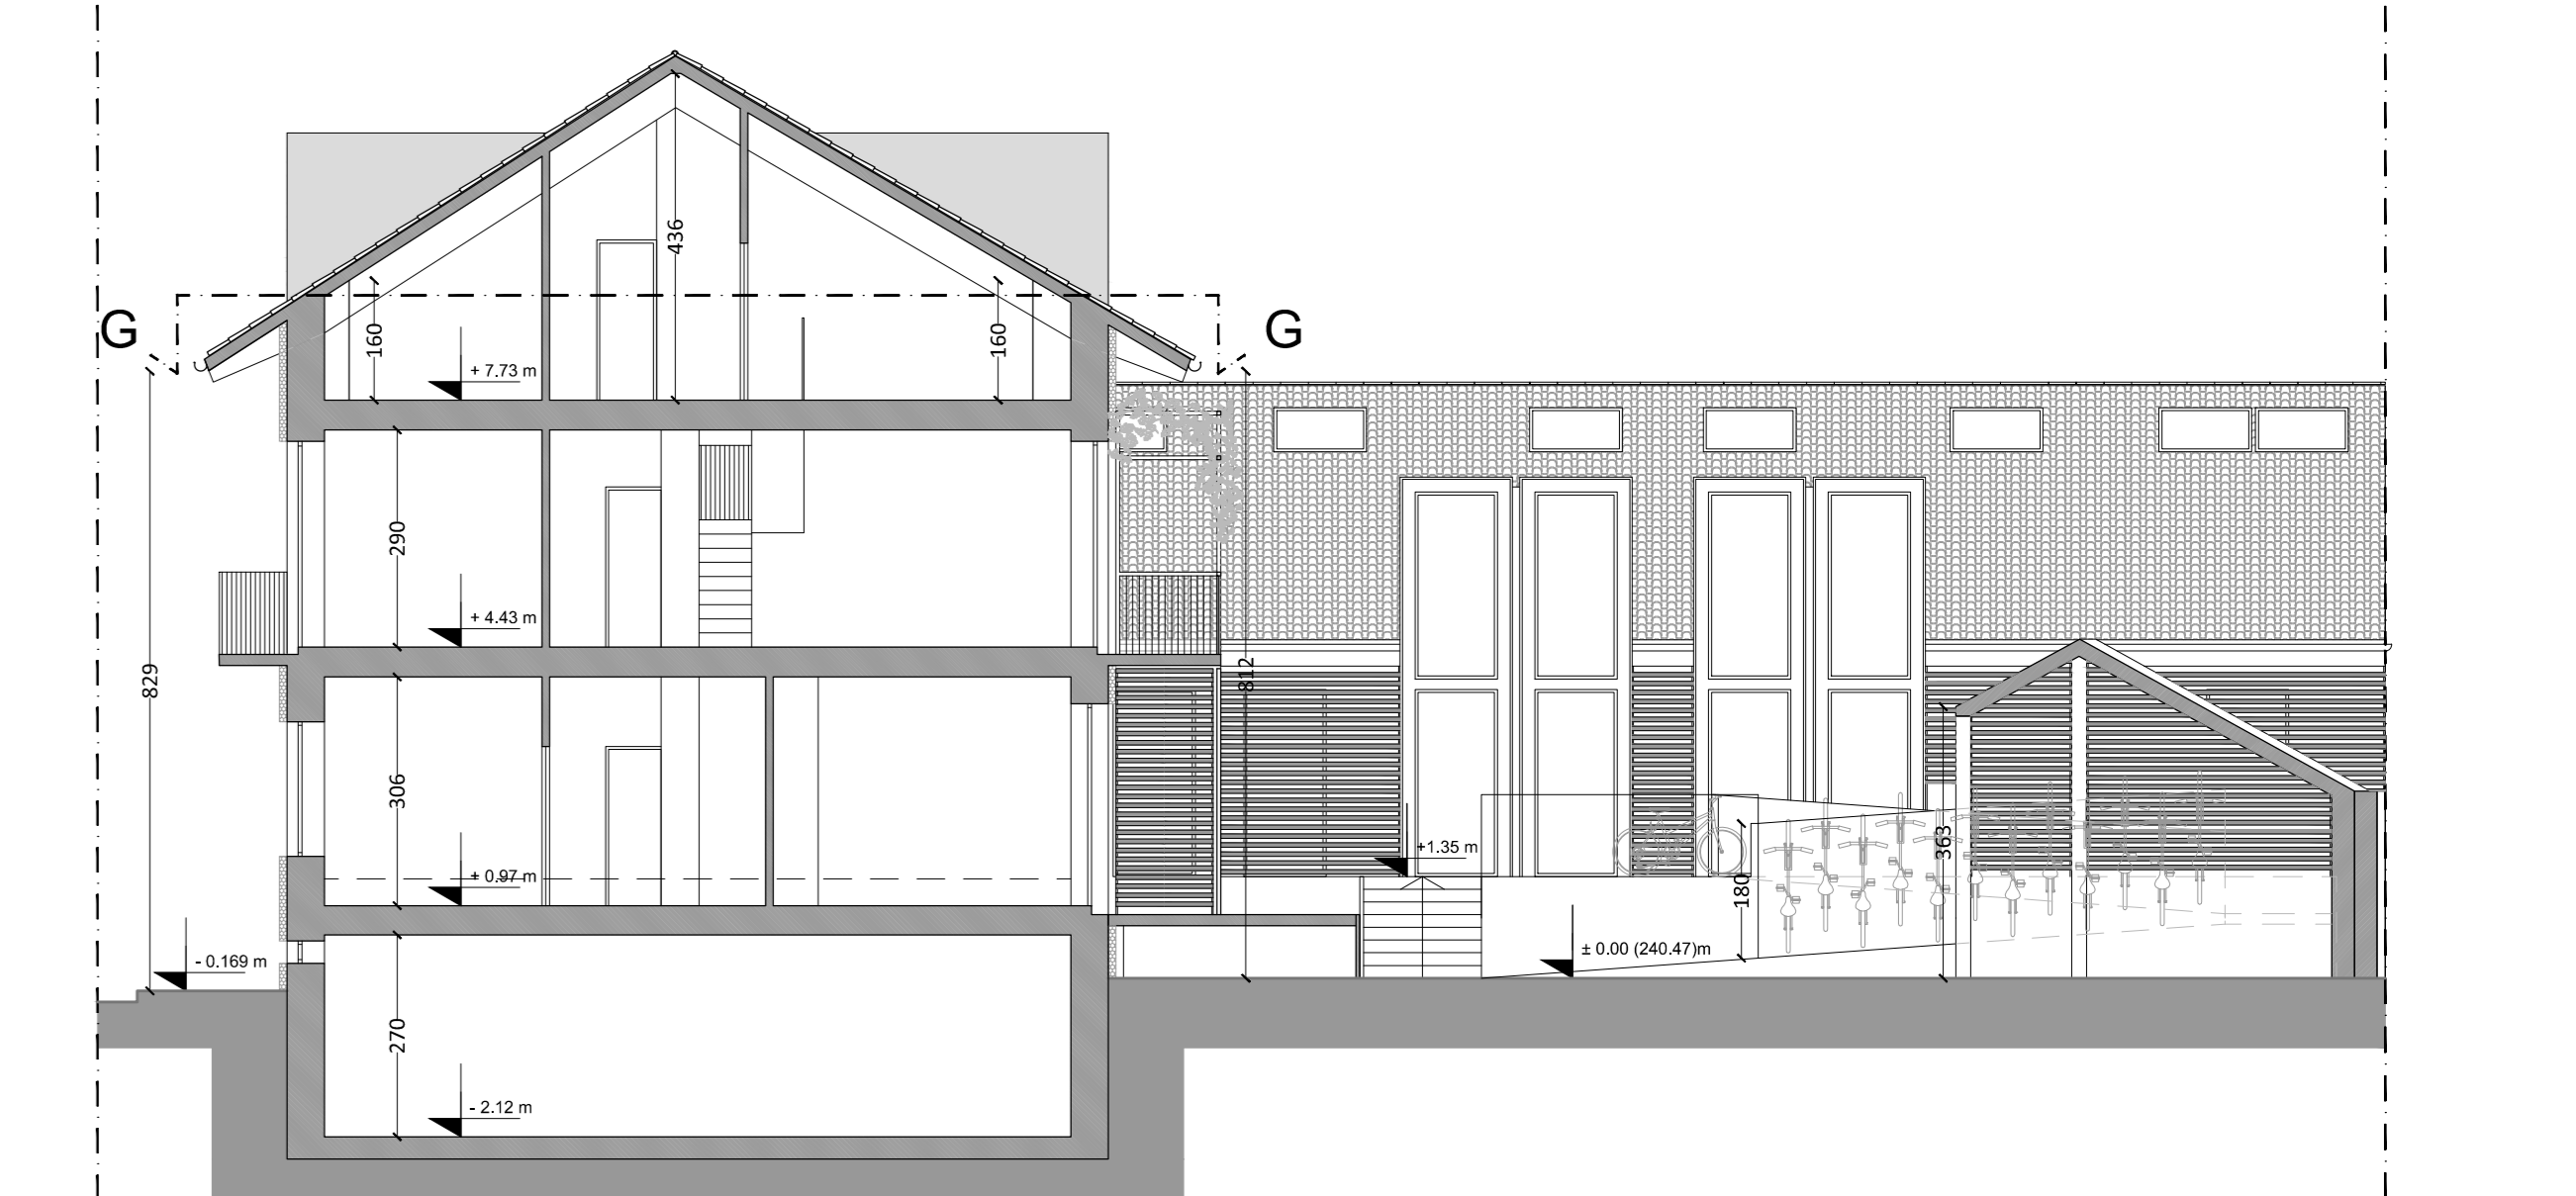

SEZ. G-C - SCALA 1:100 -

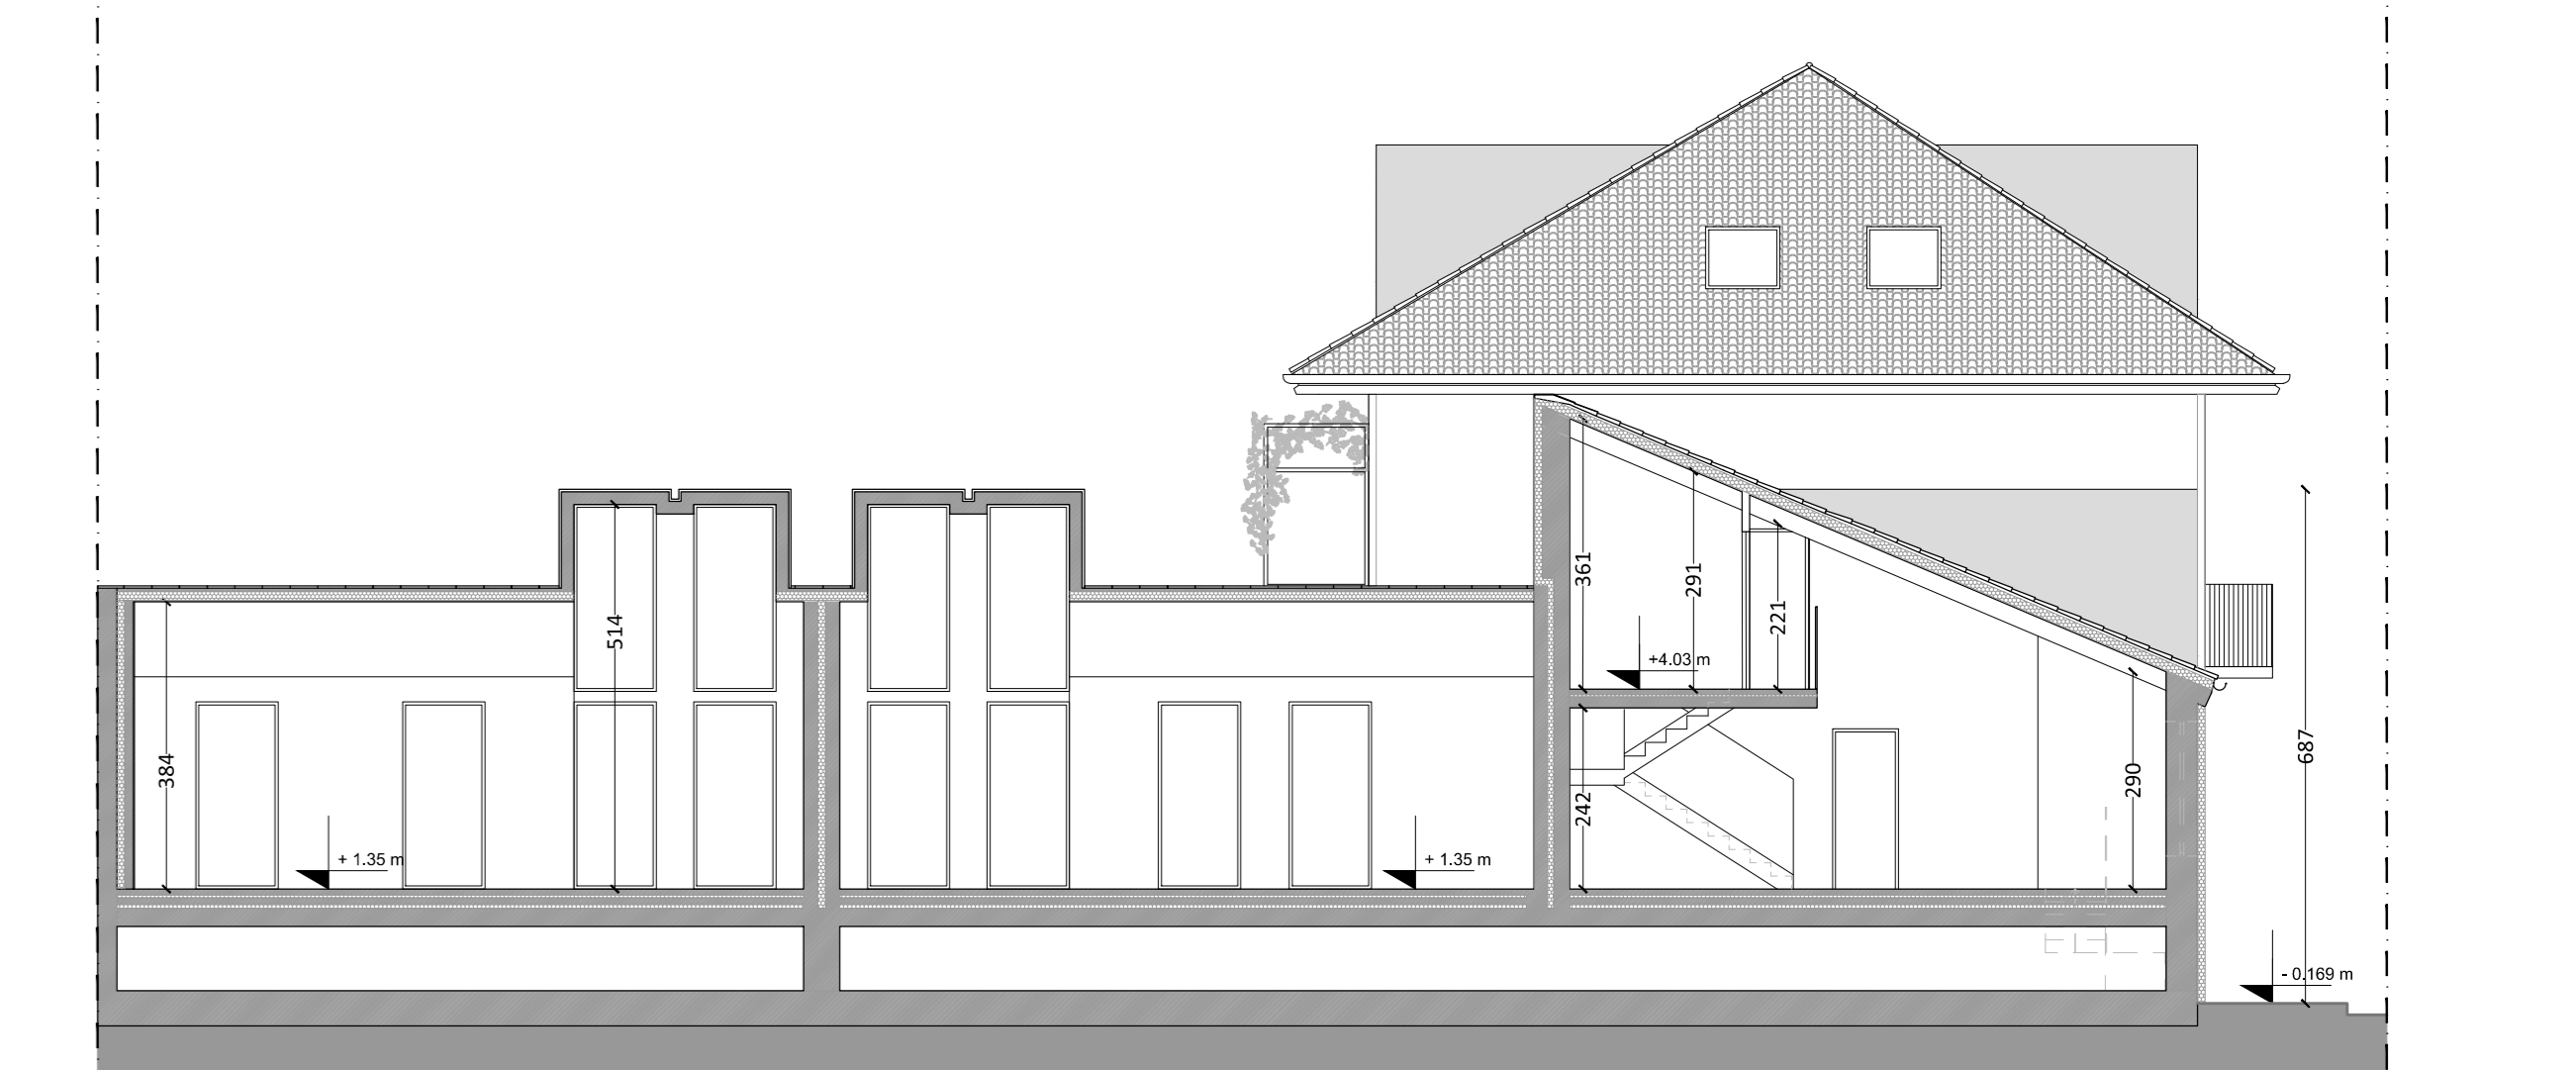

SEZ. D-D - SCALA 1:100 -

PERMESSO DI COSTRUIRE
(ai sensi art. 10, DPR 380/2001)

TIPOLOGIA INTERVENTO EDILIZIO
ristrutturazione edilizia ai sensi art.4 comma 37, d.l. n. del testo coordinato delle Norme Urbanistiche Edilizie di attuazione del P.R.G. con cambio di destinazione d'uso in deroga ai sensi della legge 106/2011 ("decreto sviluppo") inerente la trasformazione e il frizionamento di un basso fabbricato in unita' abitative residenziali e per il recupero del sottotetto secondo la Legge regionale 4 ottobre 2018, n. 16, art.6

TORINO, VIA CALABRIA, 23

CONTENUTO TAVOLA
Tavola di raffronto: piante prospetti e sezioni


RICHIEDENTE
Riser S.R.L.S.
Via Pignone 15,
10121 - Torino
p.n. 1178990012

PROPRIETA'
Luca Franchino


PROGETTISTI
MICHELE CALIA - architetto
via Sesto Croce 23
10122 - Torino
tel. 011/562524
cell. 340.231092
e-mail: architetto.michele@gmail.com
c.f. 048472001249c
p.n. 0870433015

DATA: FEBBRAIO 2022


TAVOLA: 1/C

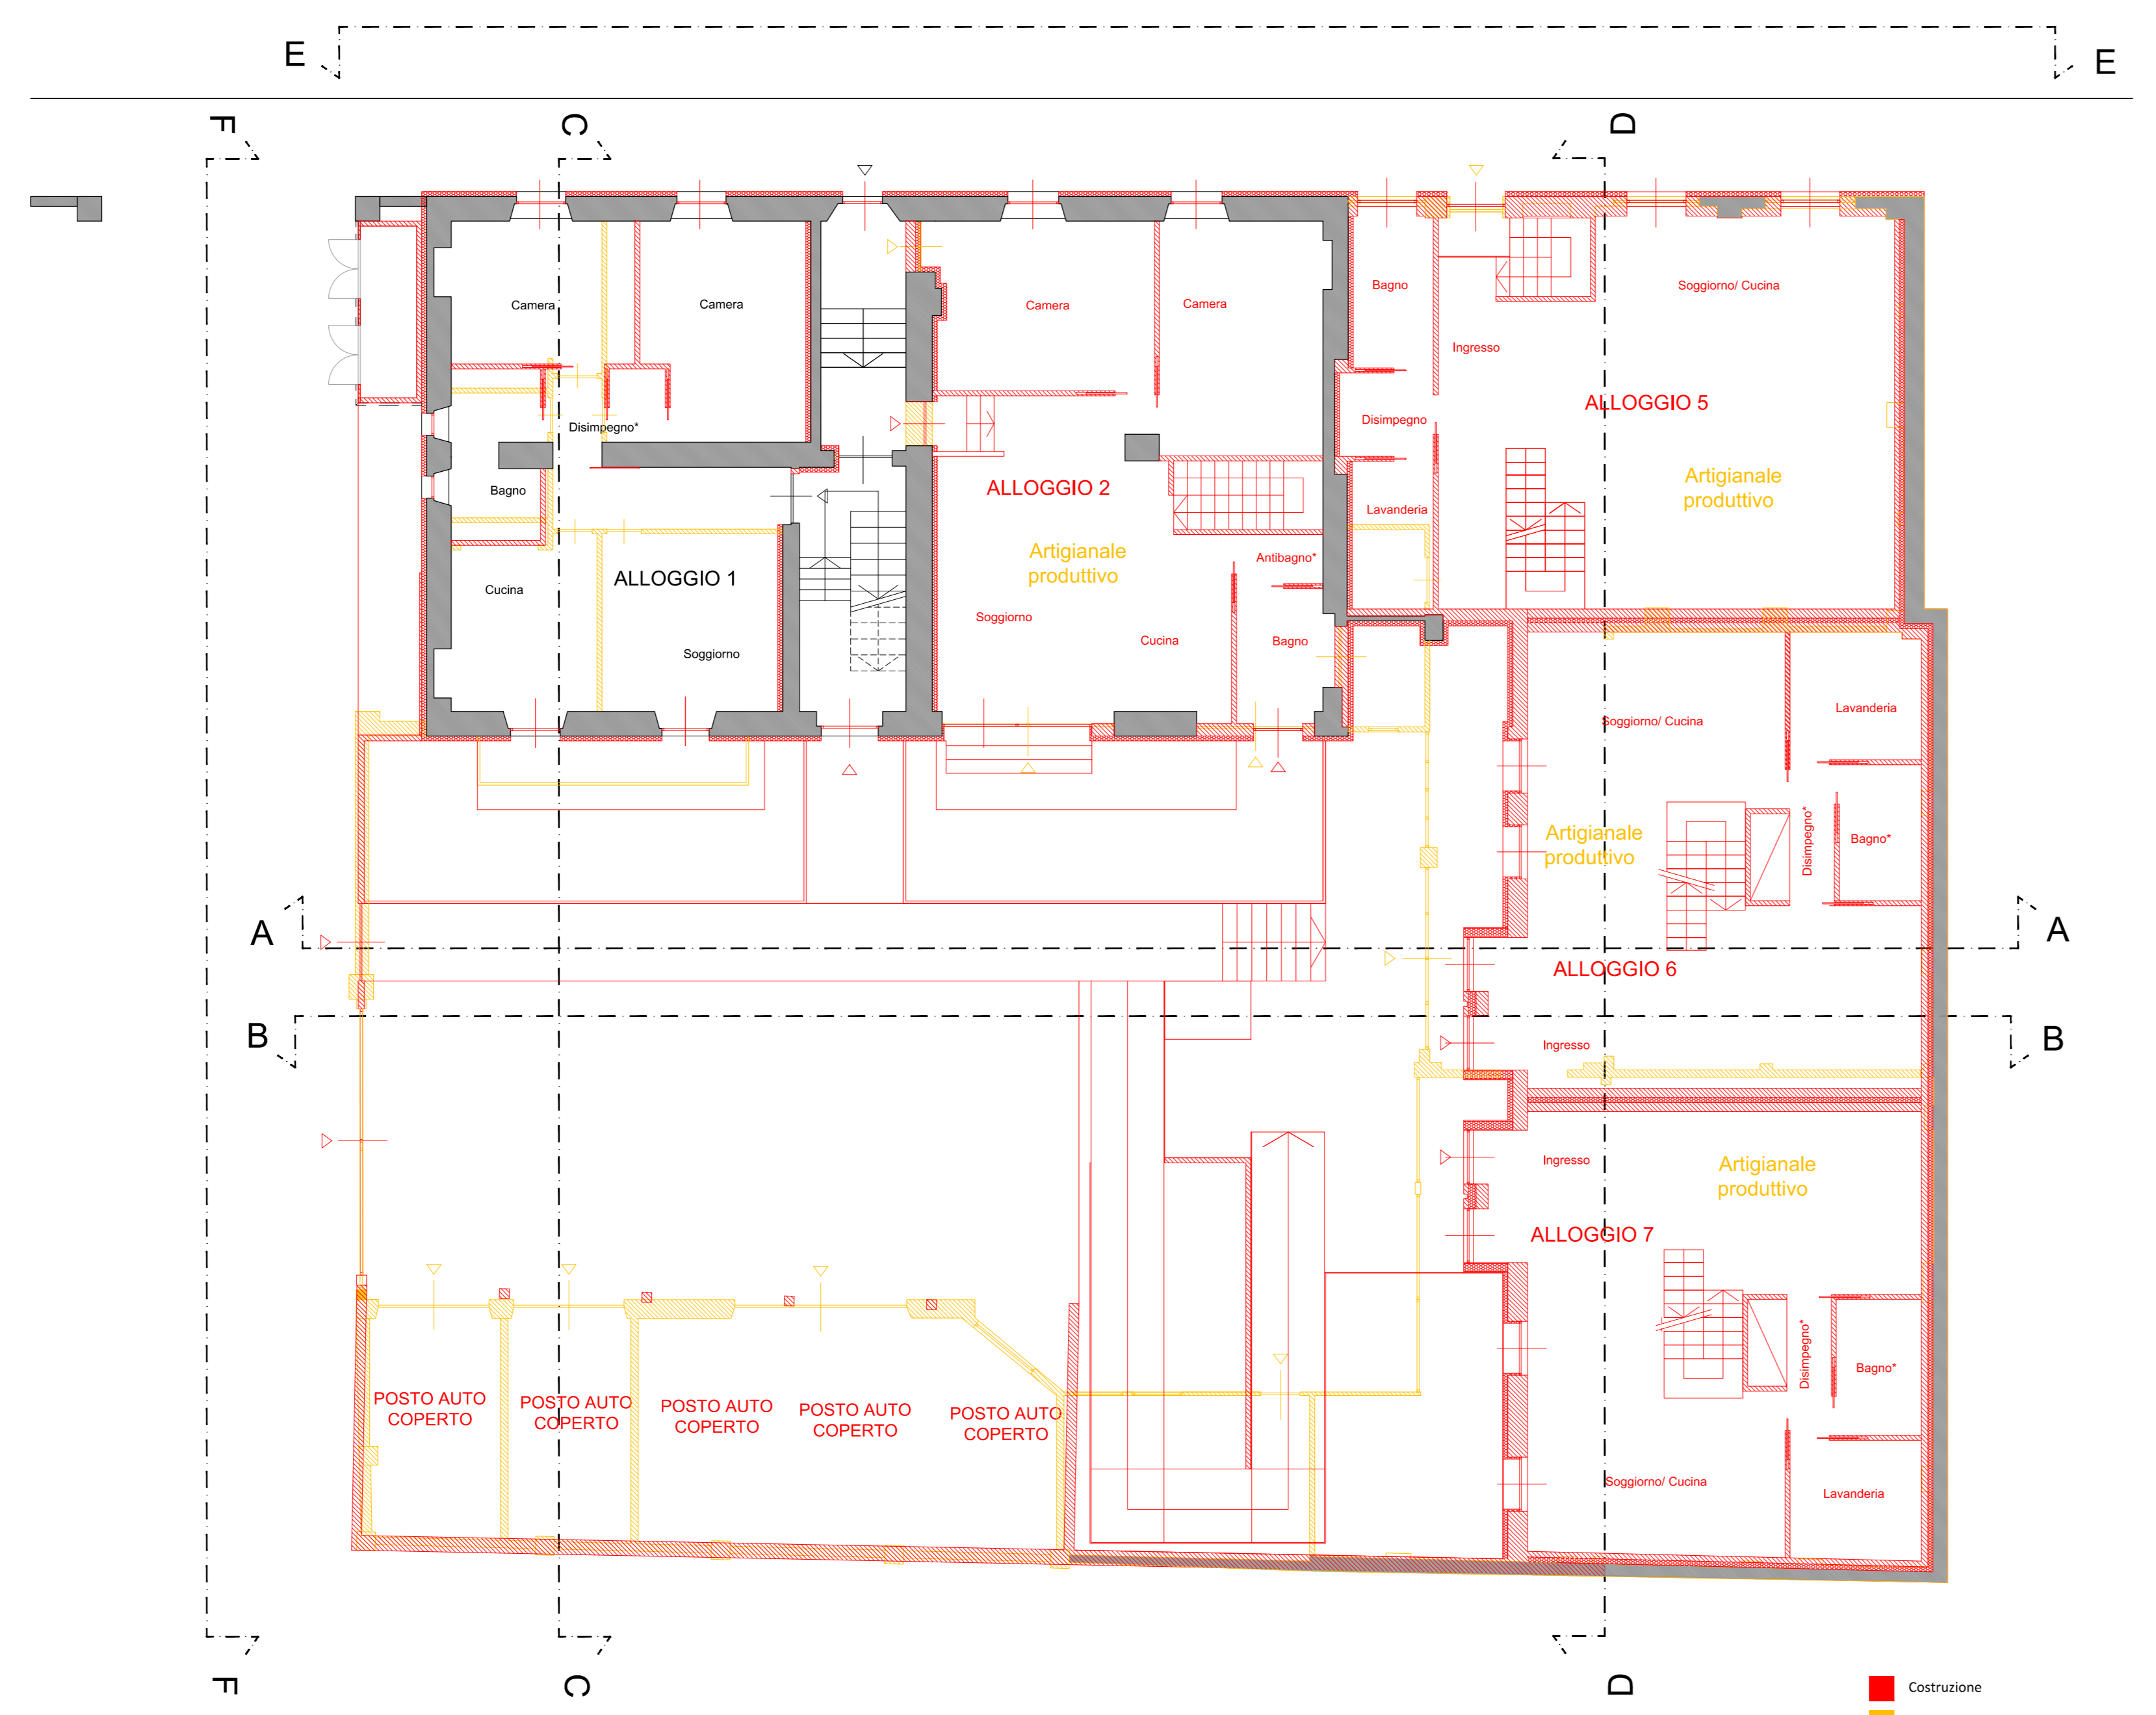


PIANTA TERRENO - SCALA 1:100 -

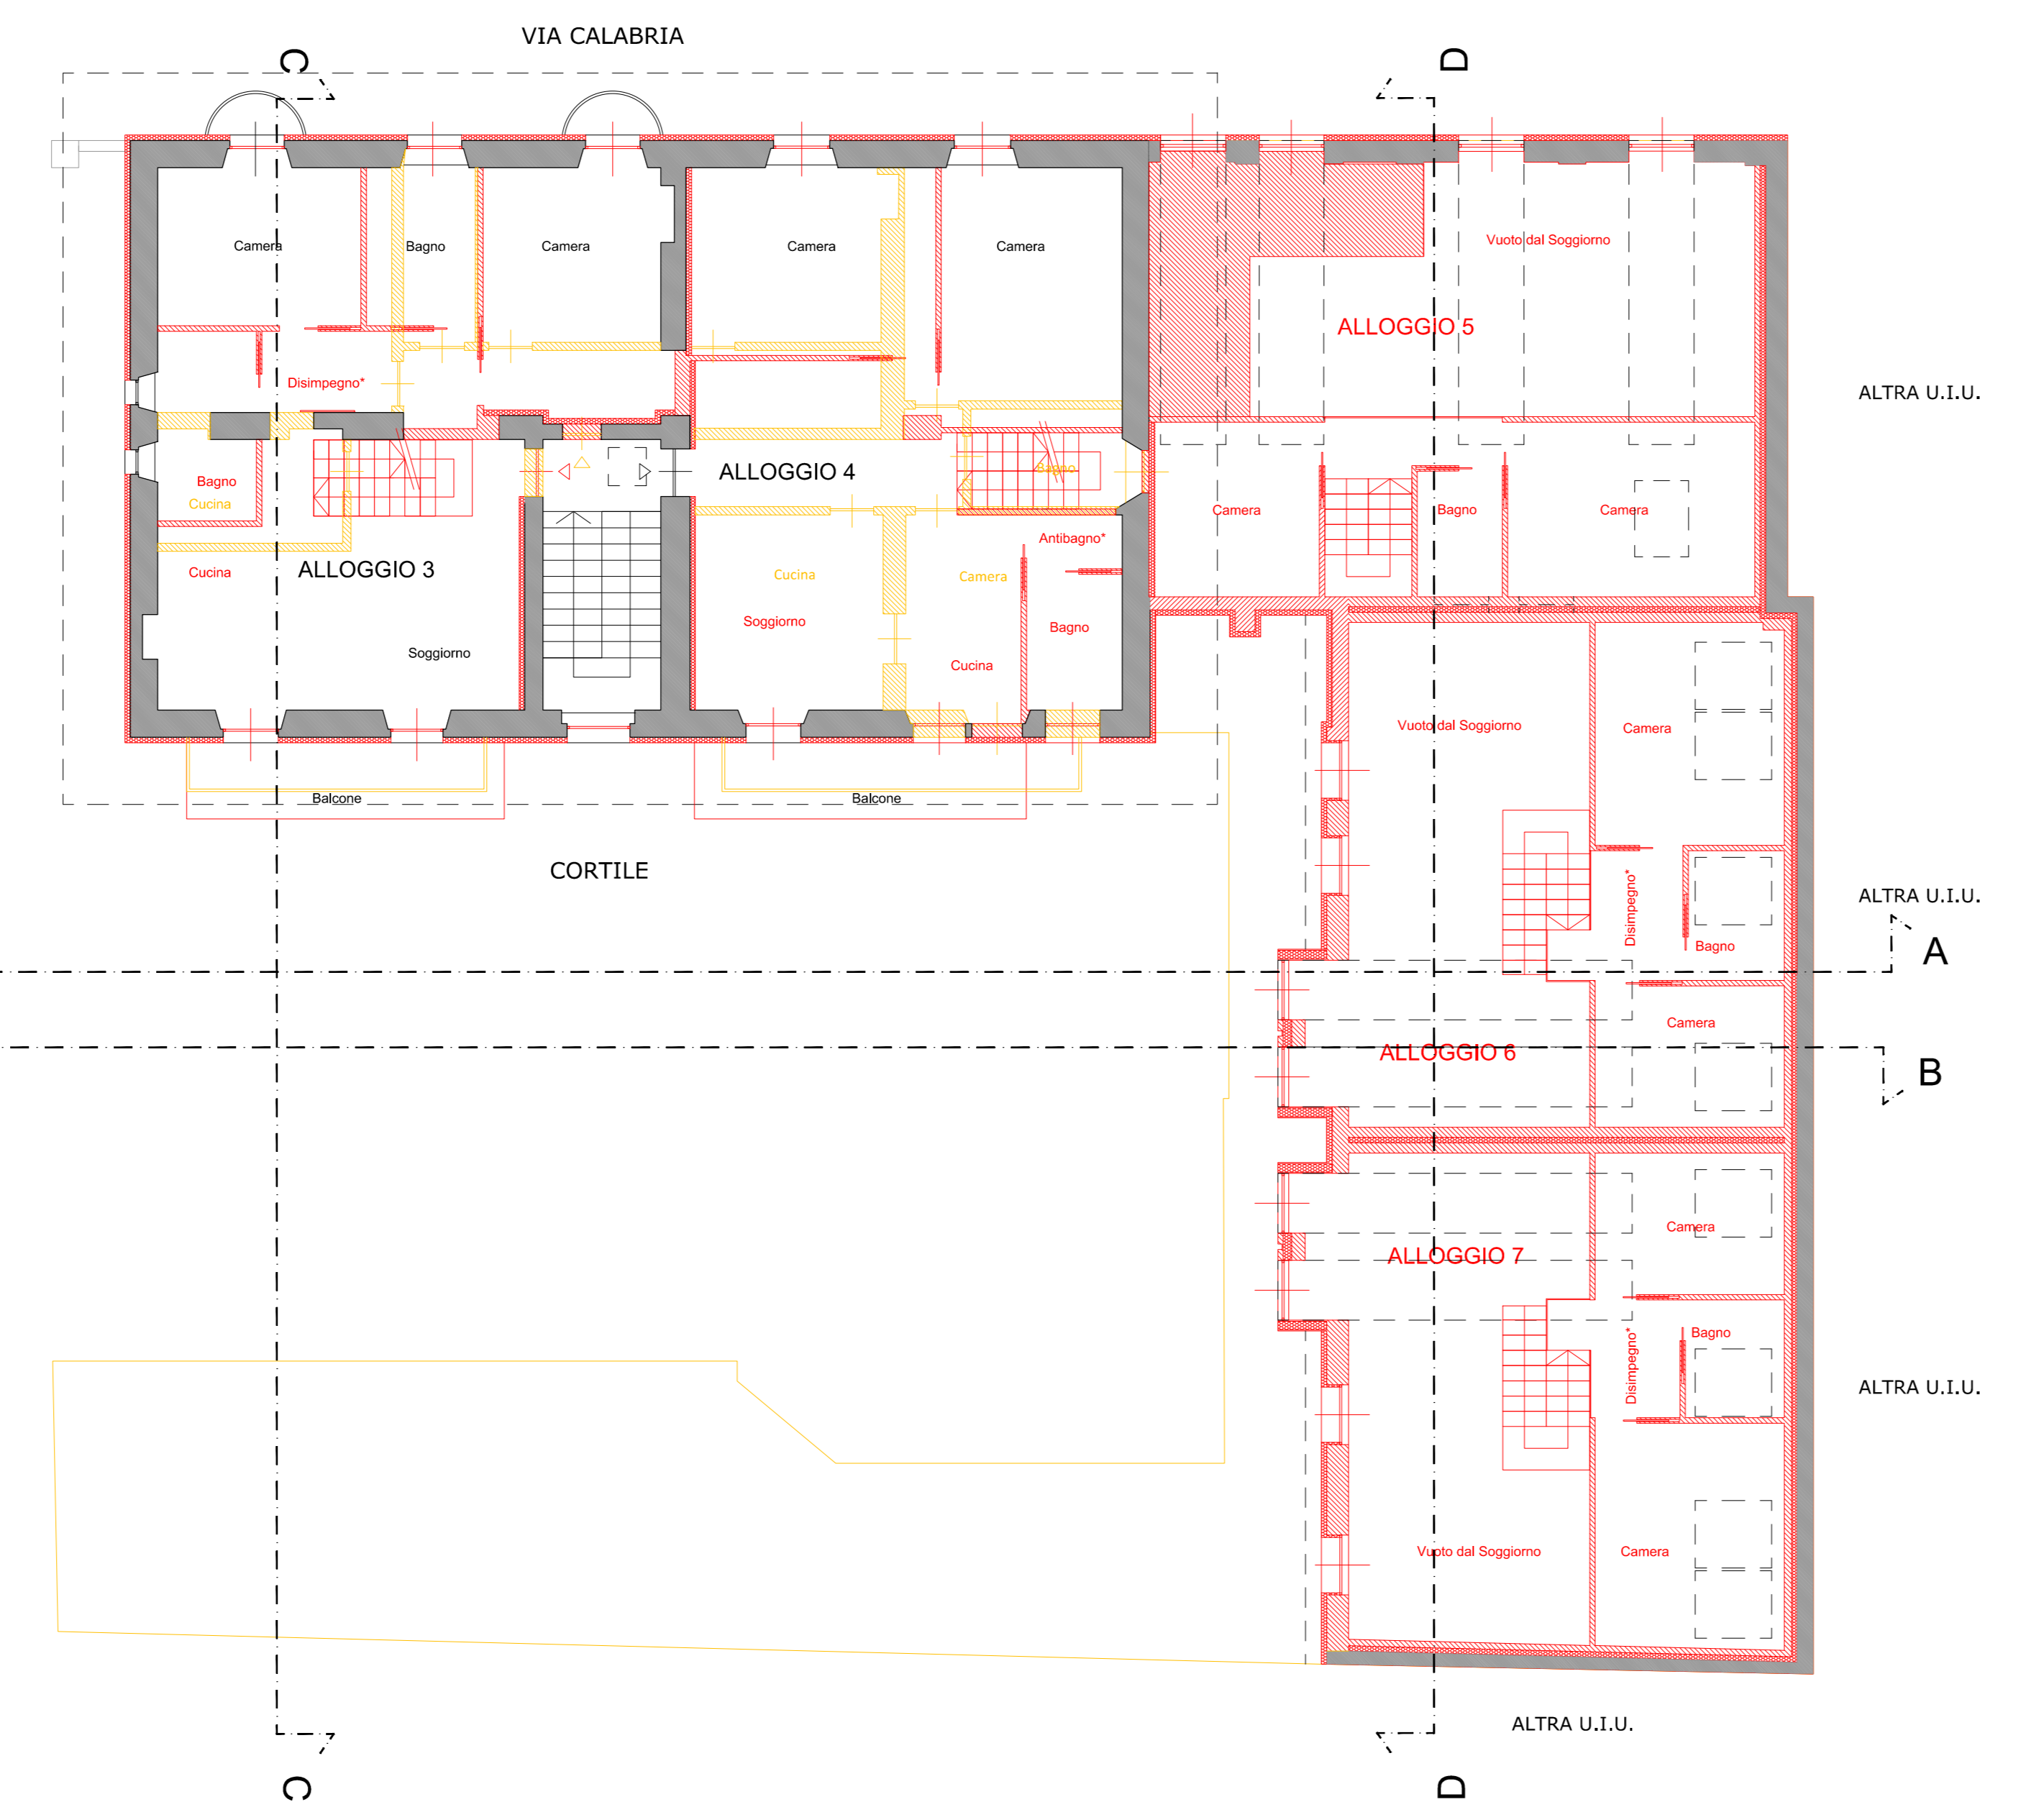

PIANTA I PIANO - SCALA 1:100 -

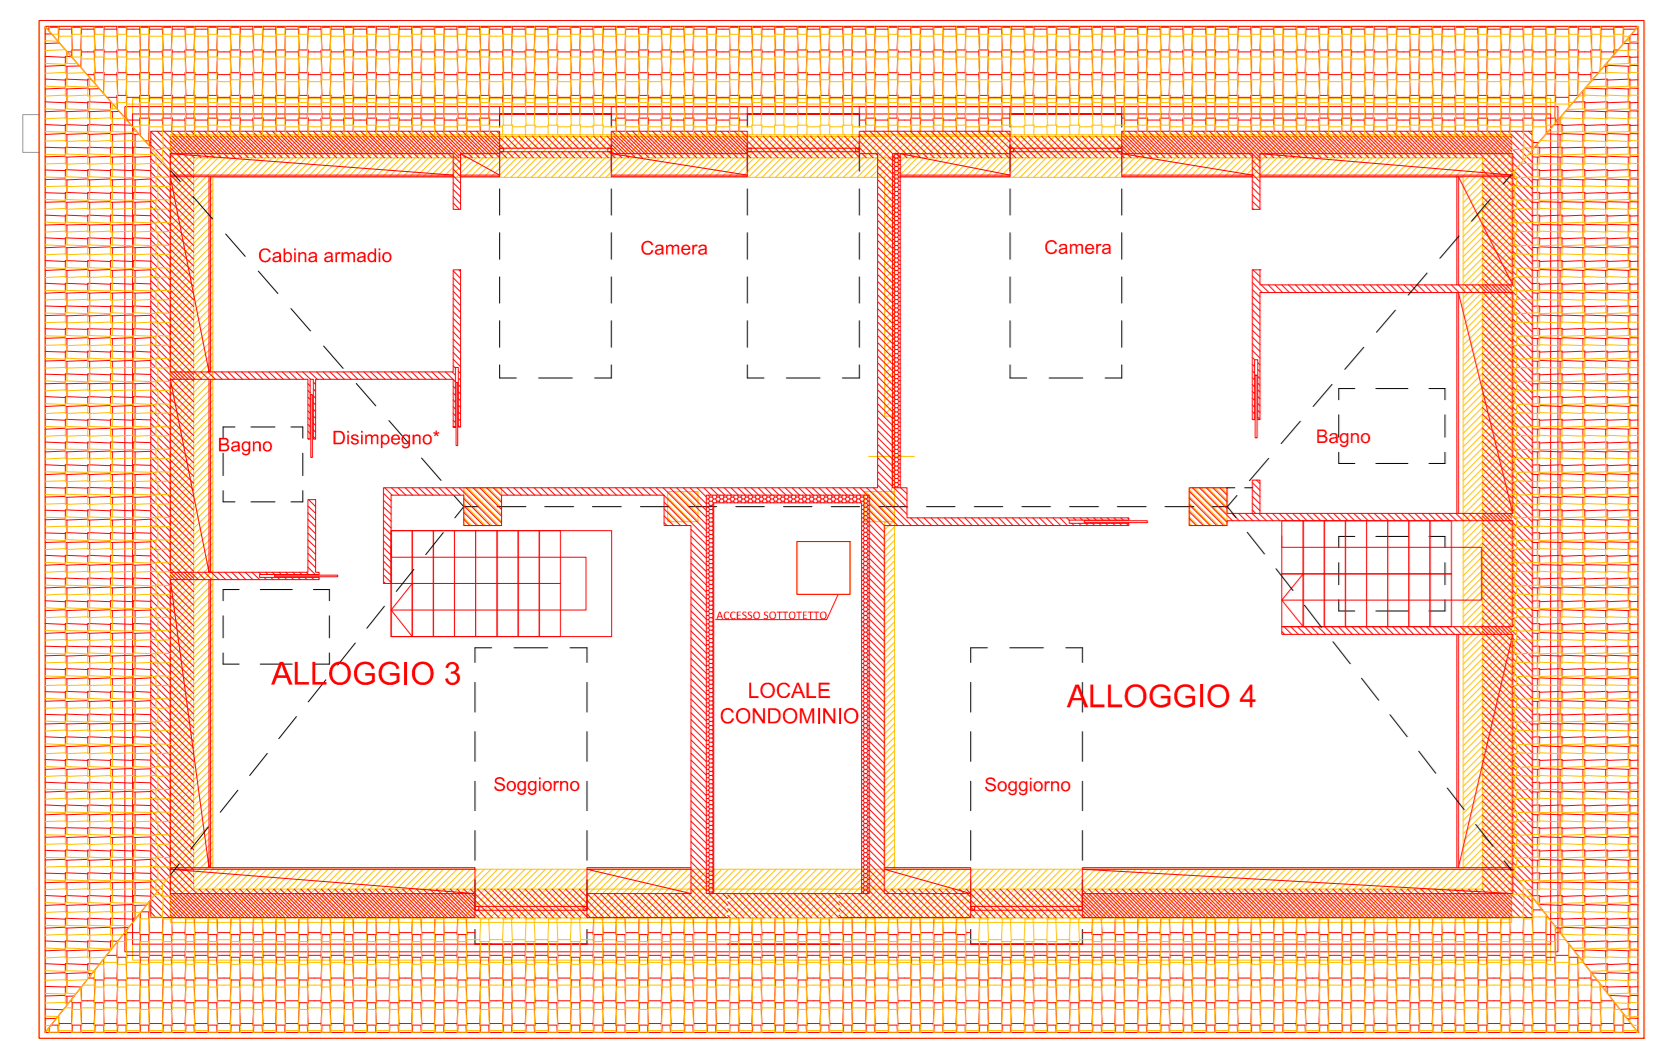


PIANTA SOTTOTETTO (SEZ G-G) - SCALA 1:100 -

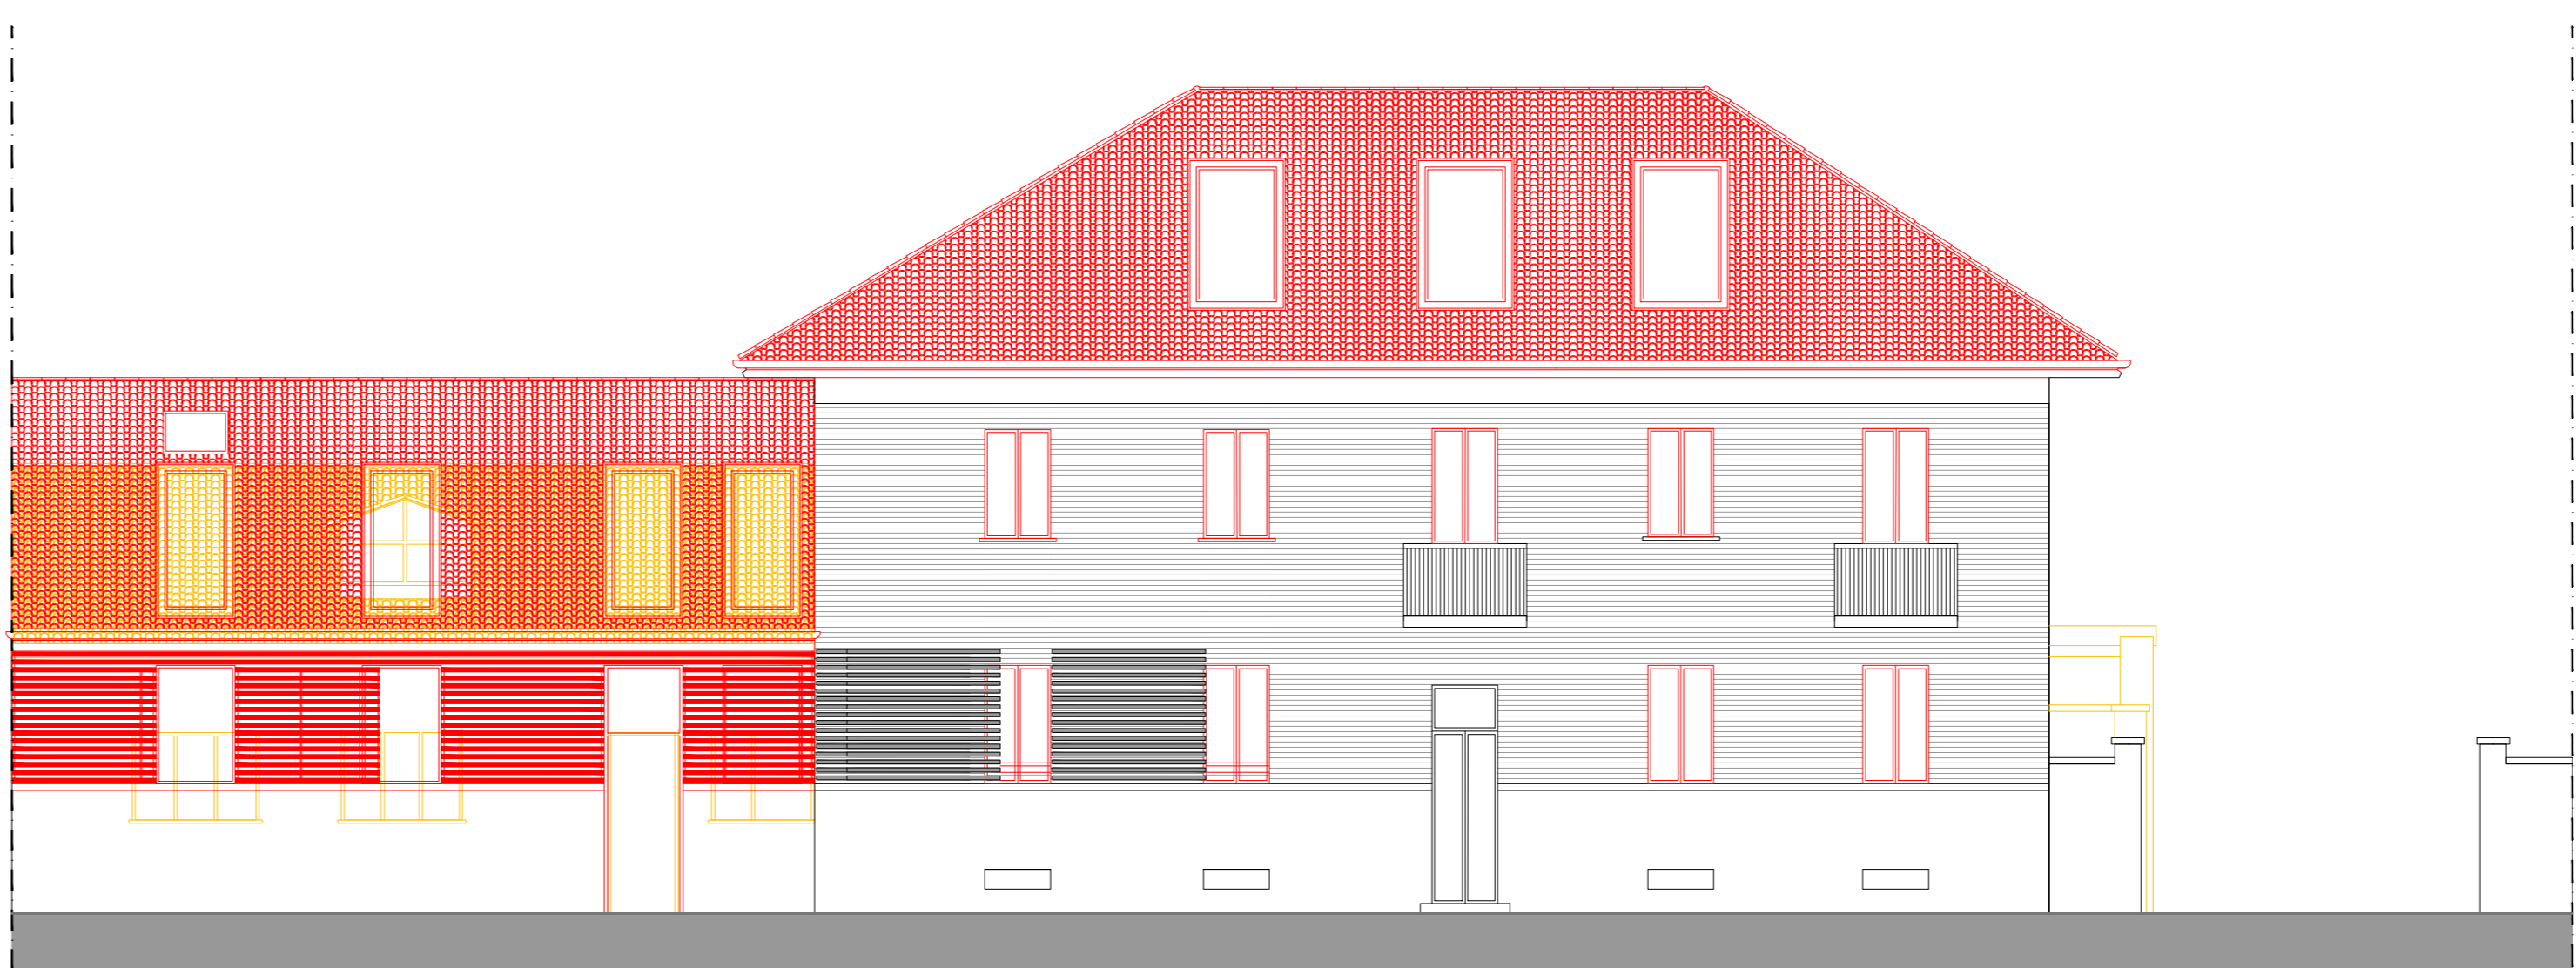


PROSPETTO E-E - SCALA 1:100 -




SEZ. A-A - SCALA 1:100 -

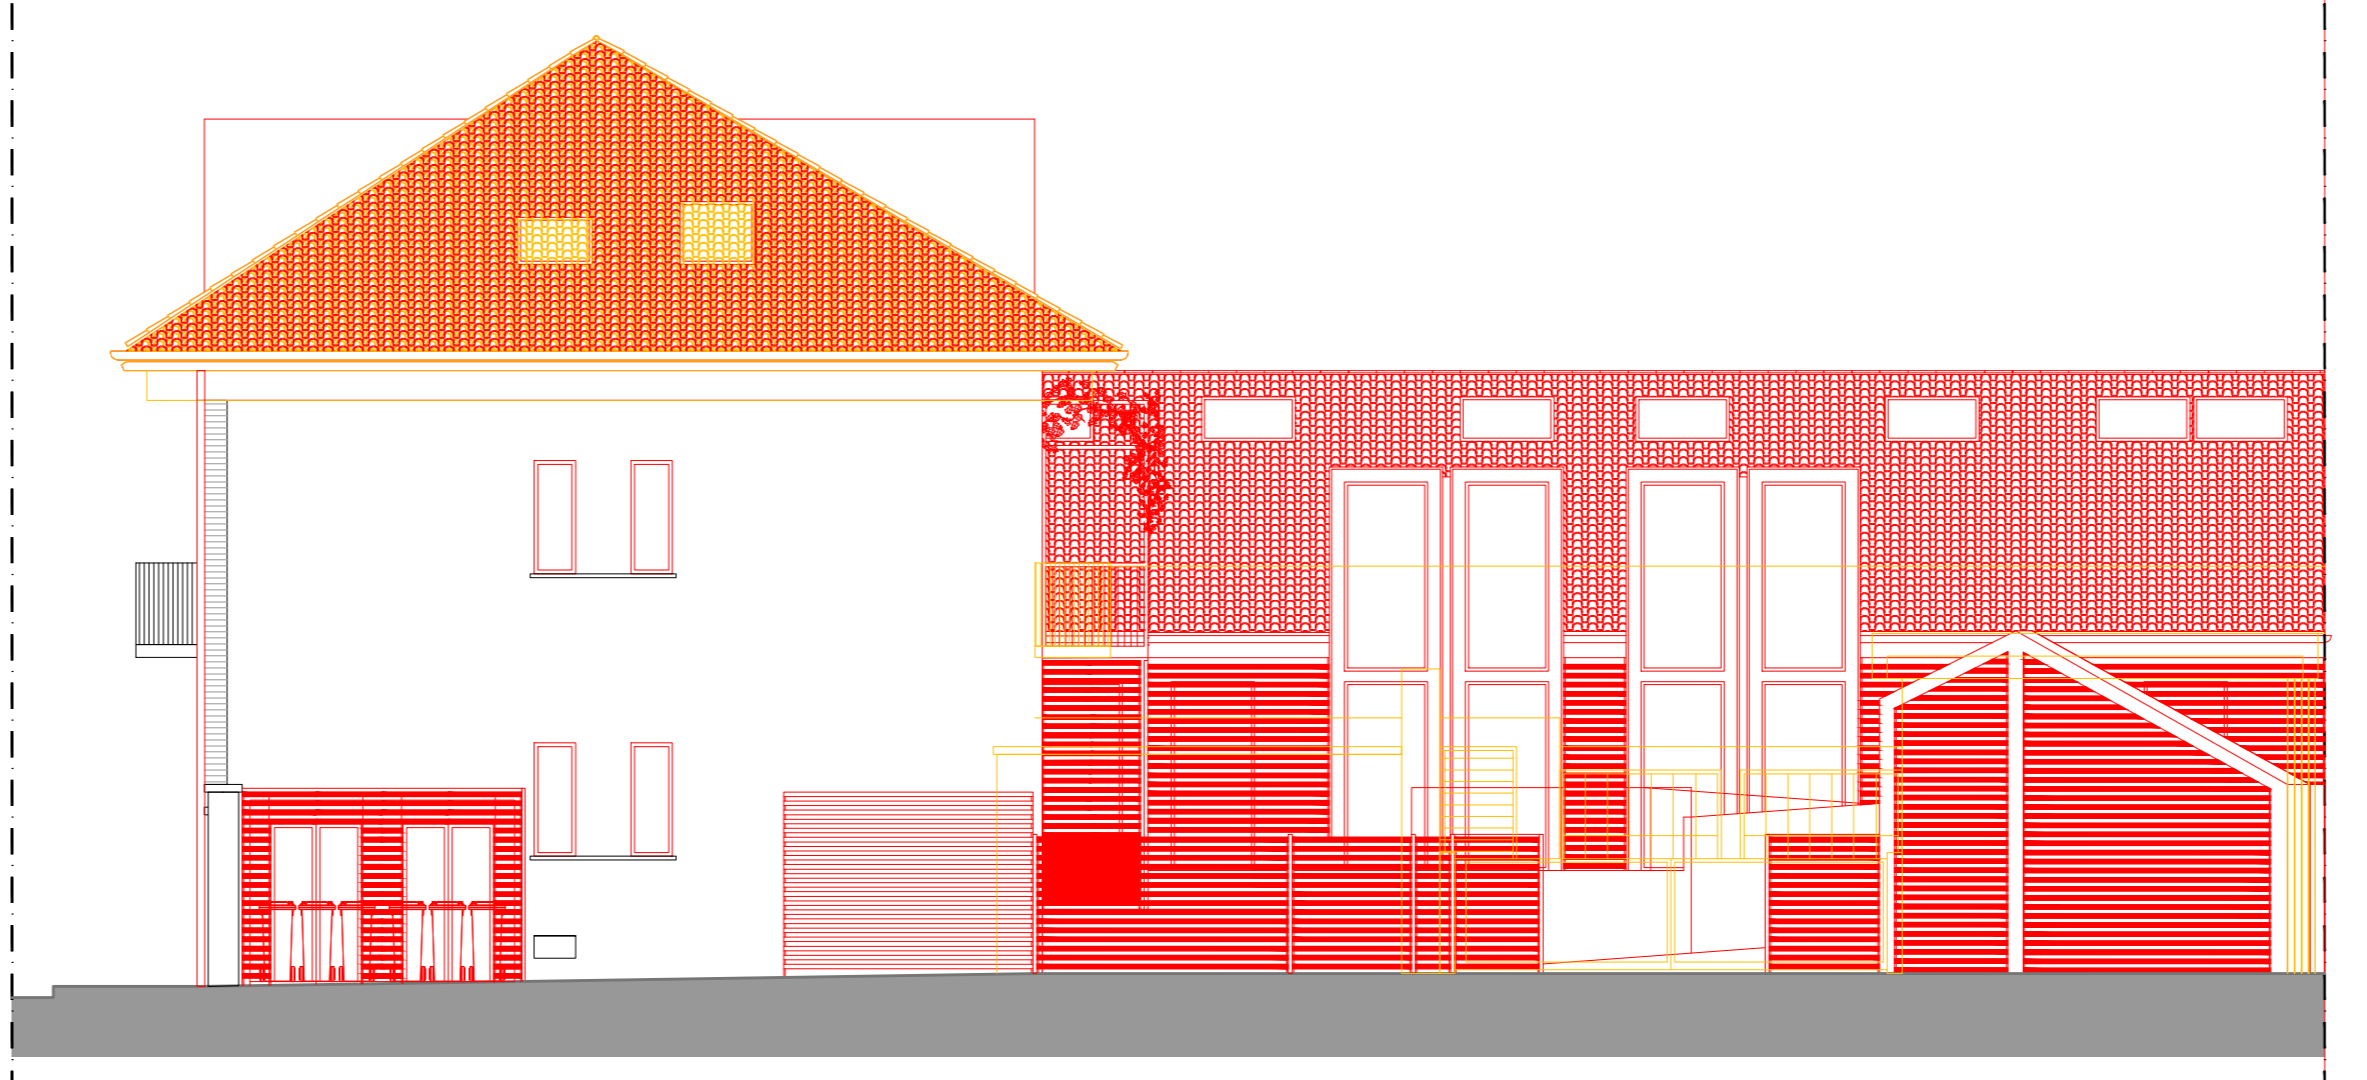


PROSPETTO F-F - SCALA 1:100 -

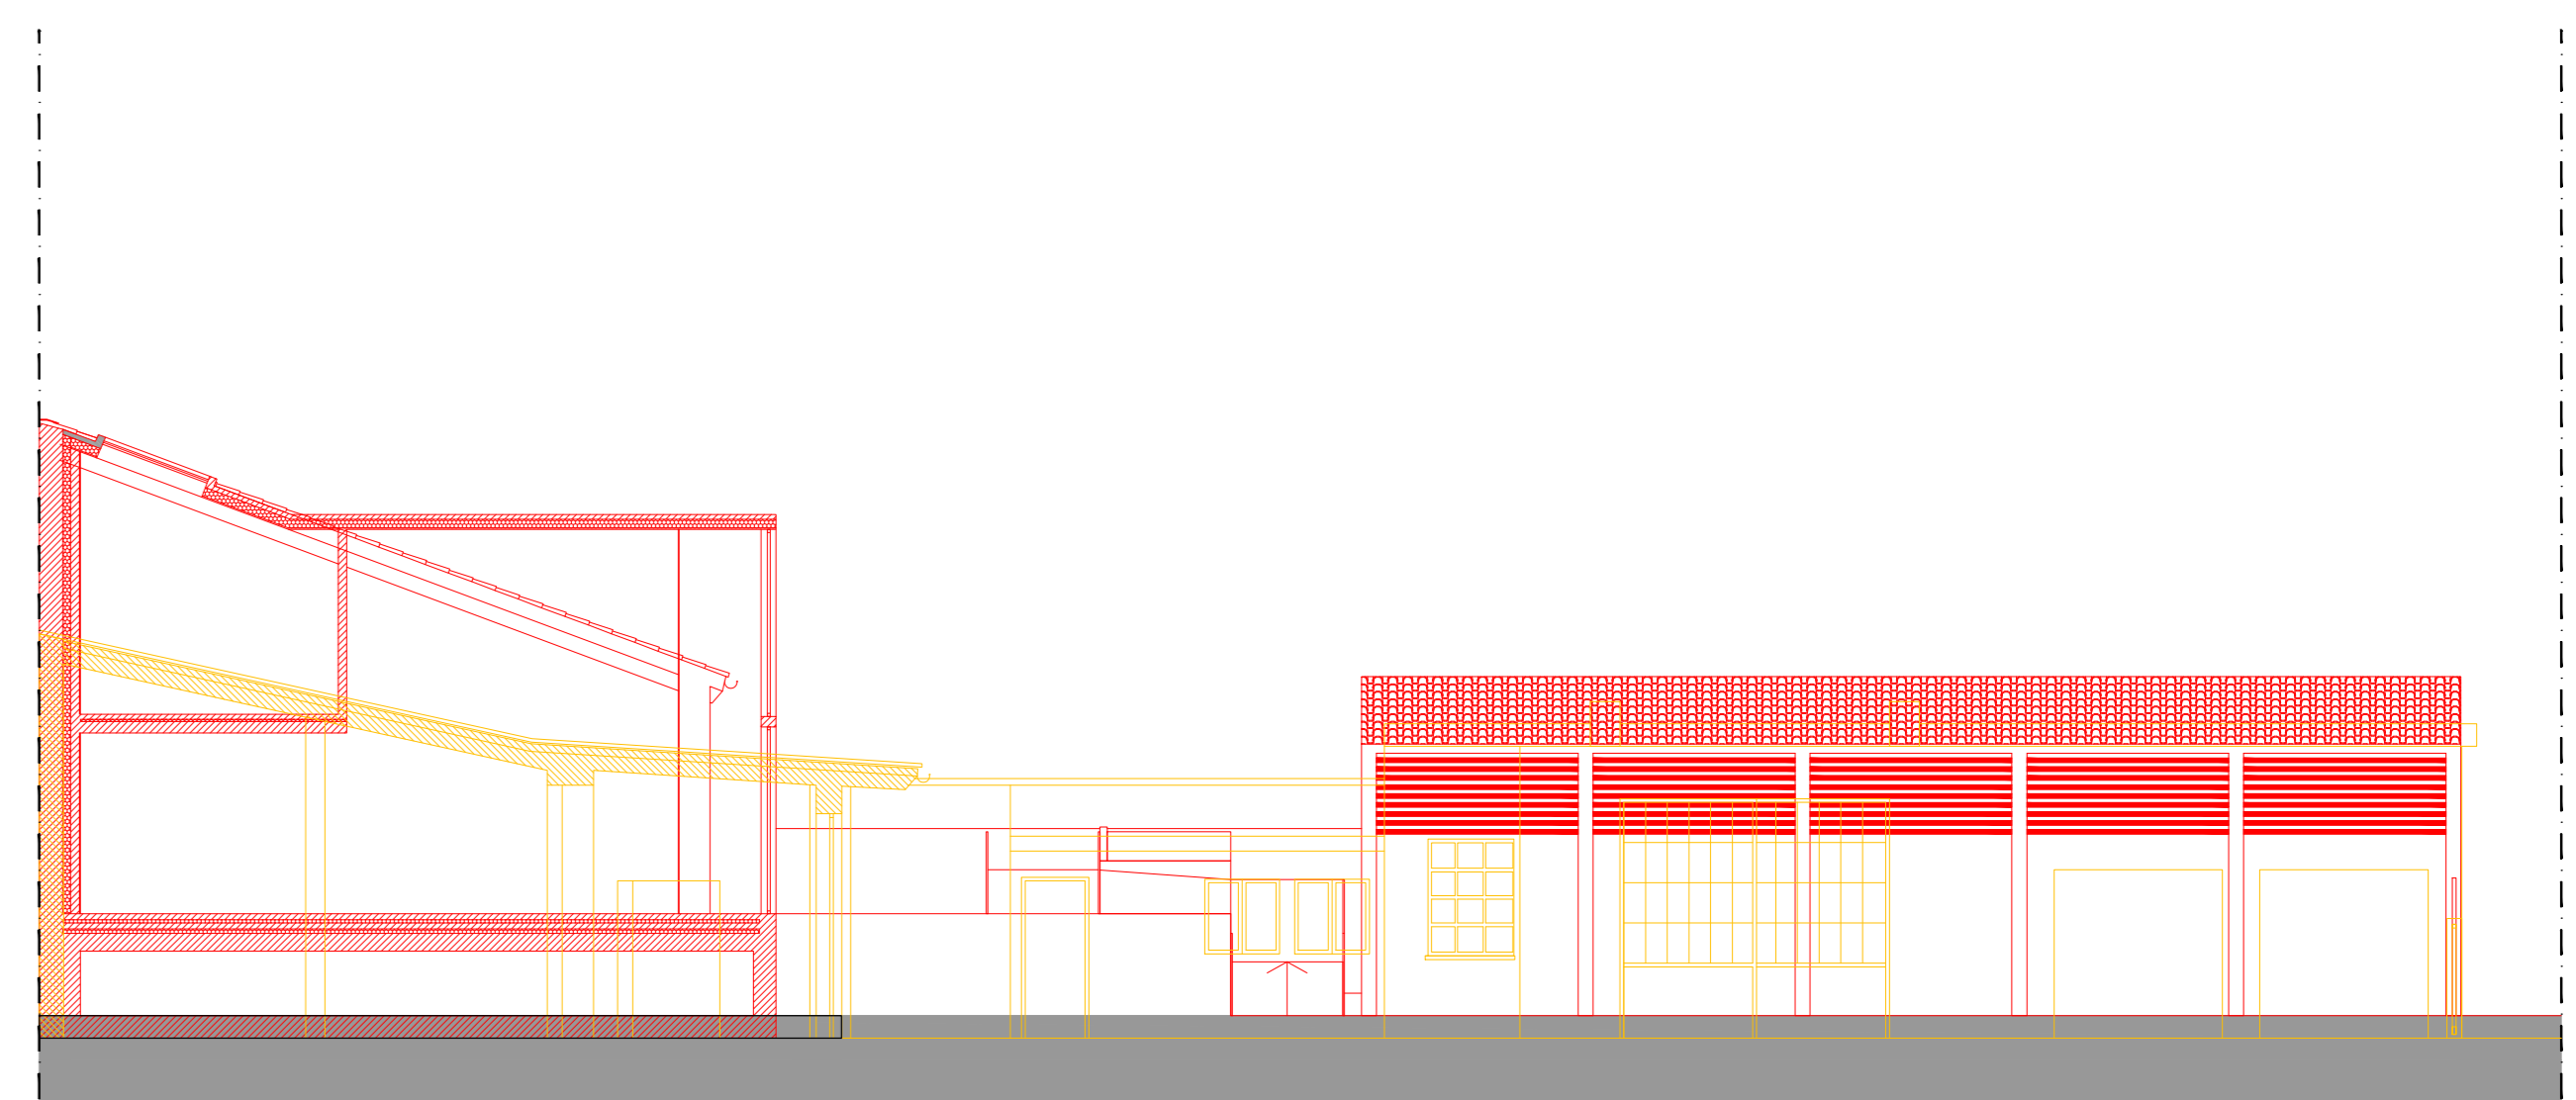

SEZ. B-B - SCALA 1:100 -

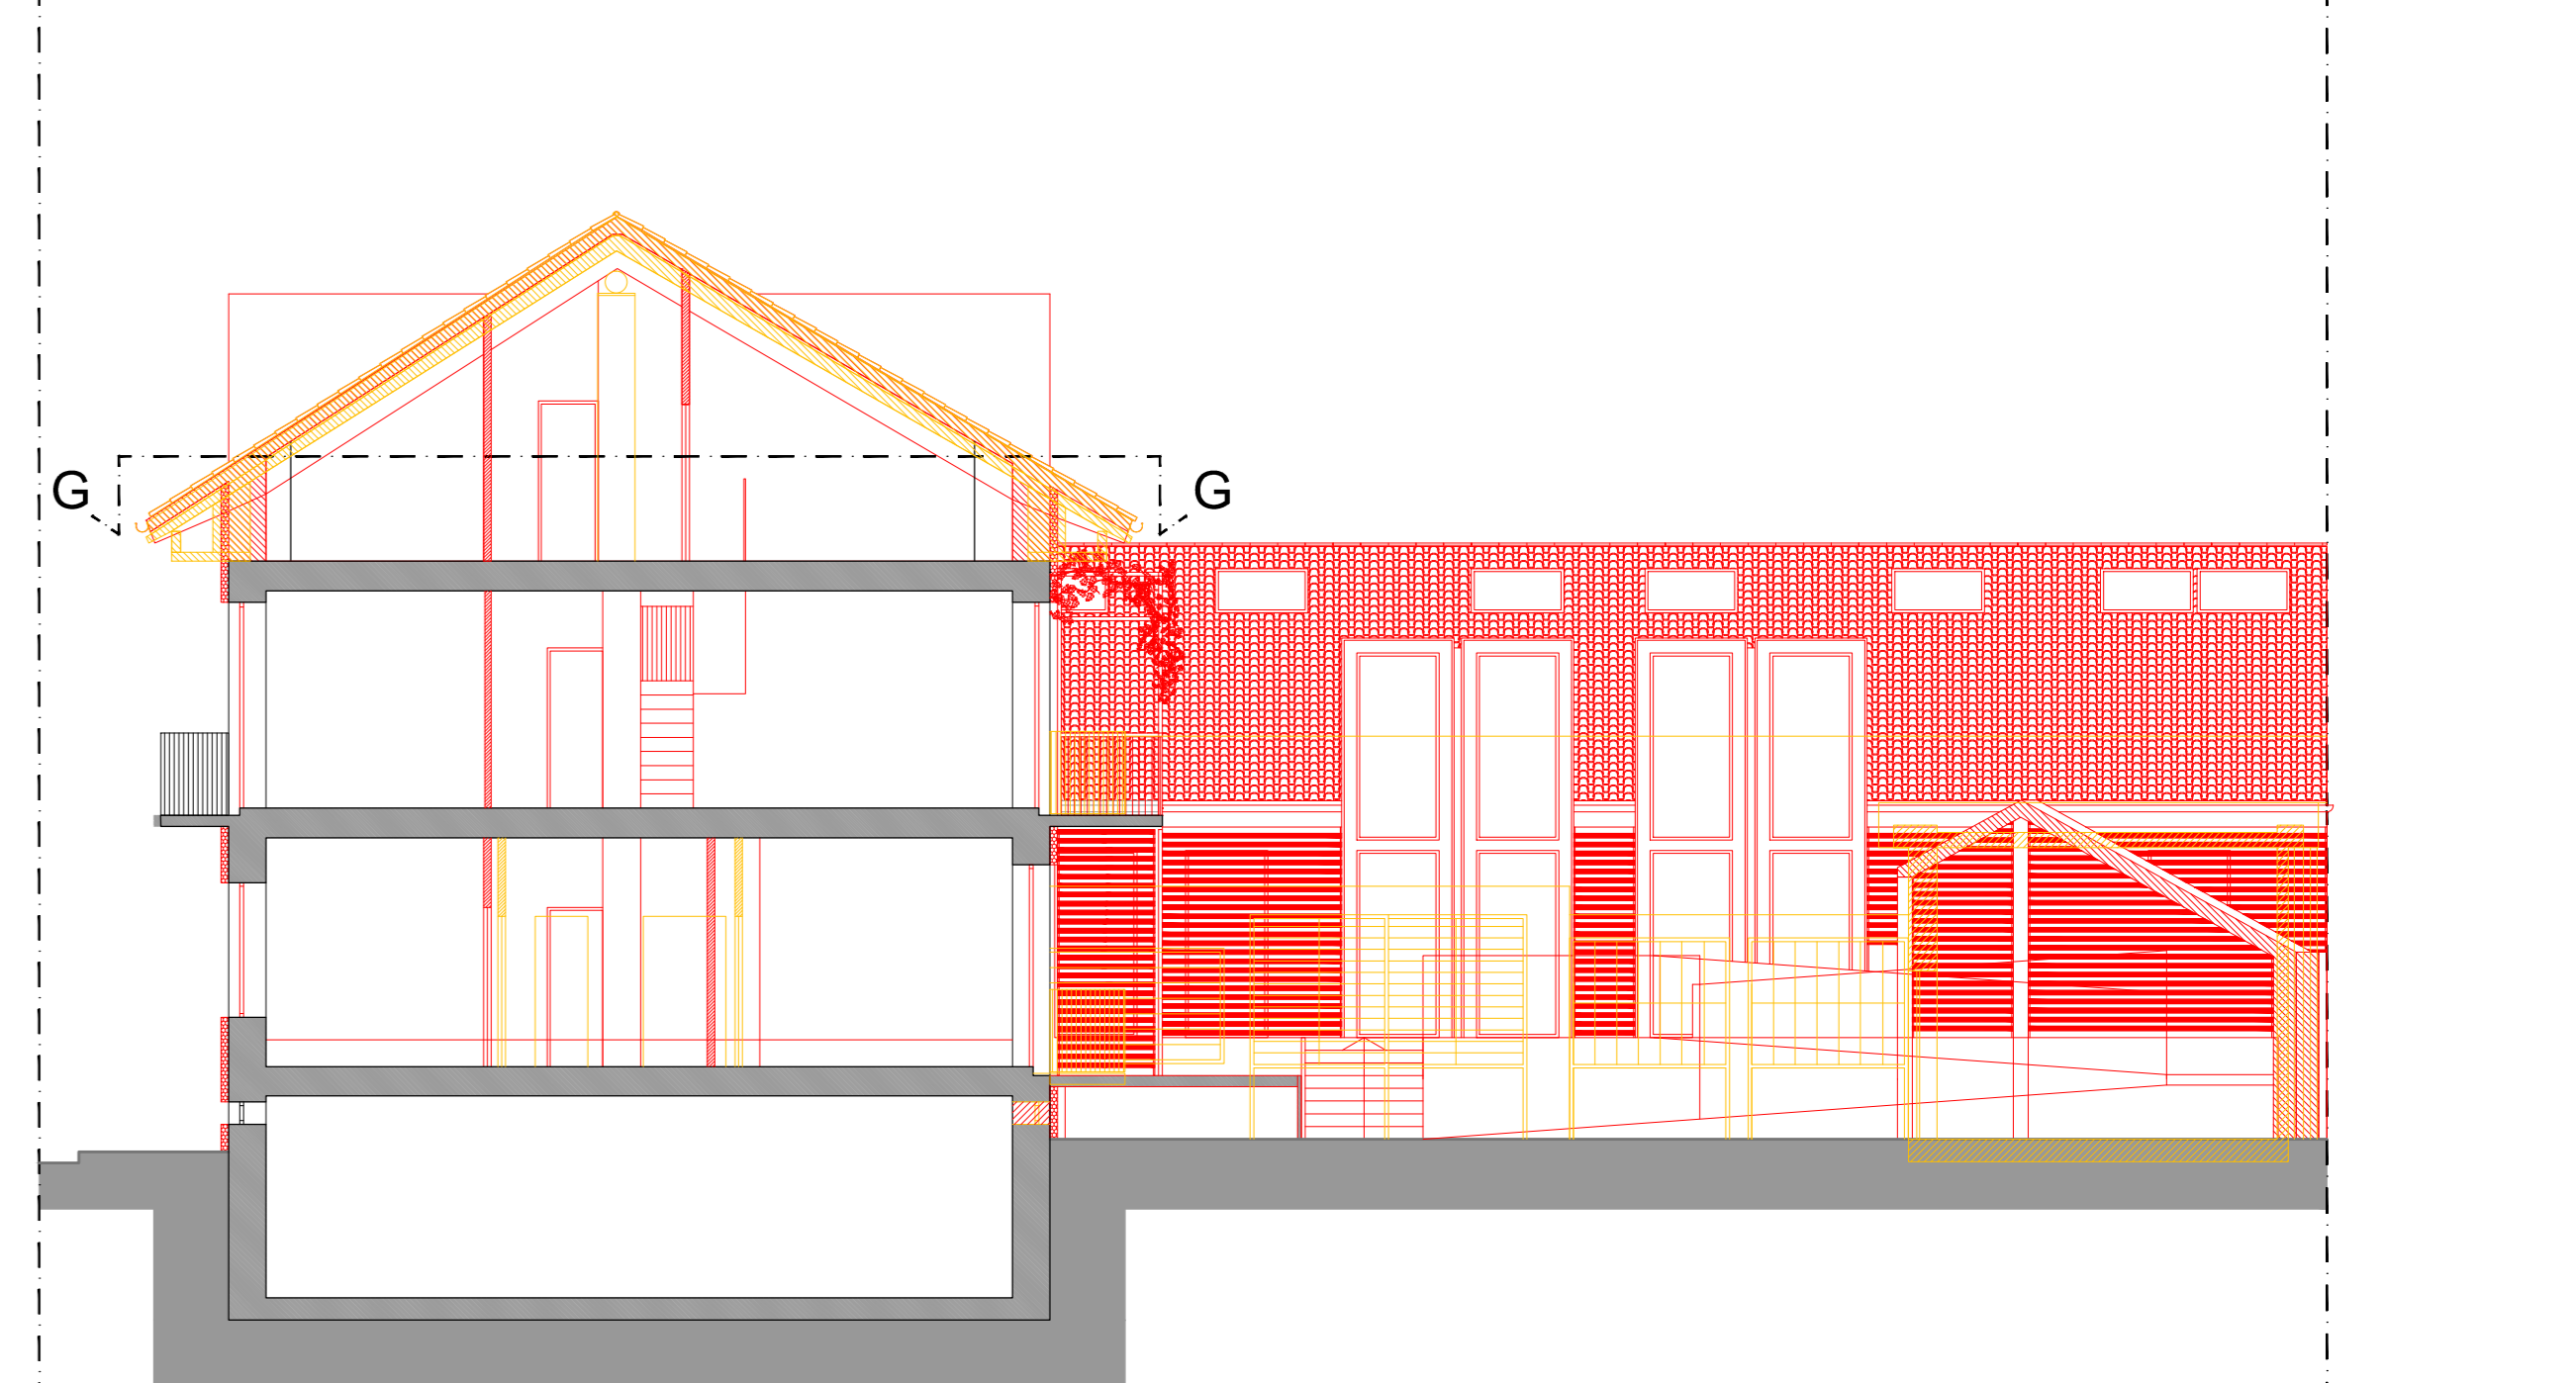

SEZ. C-C - SCALA 1:100 -

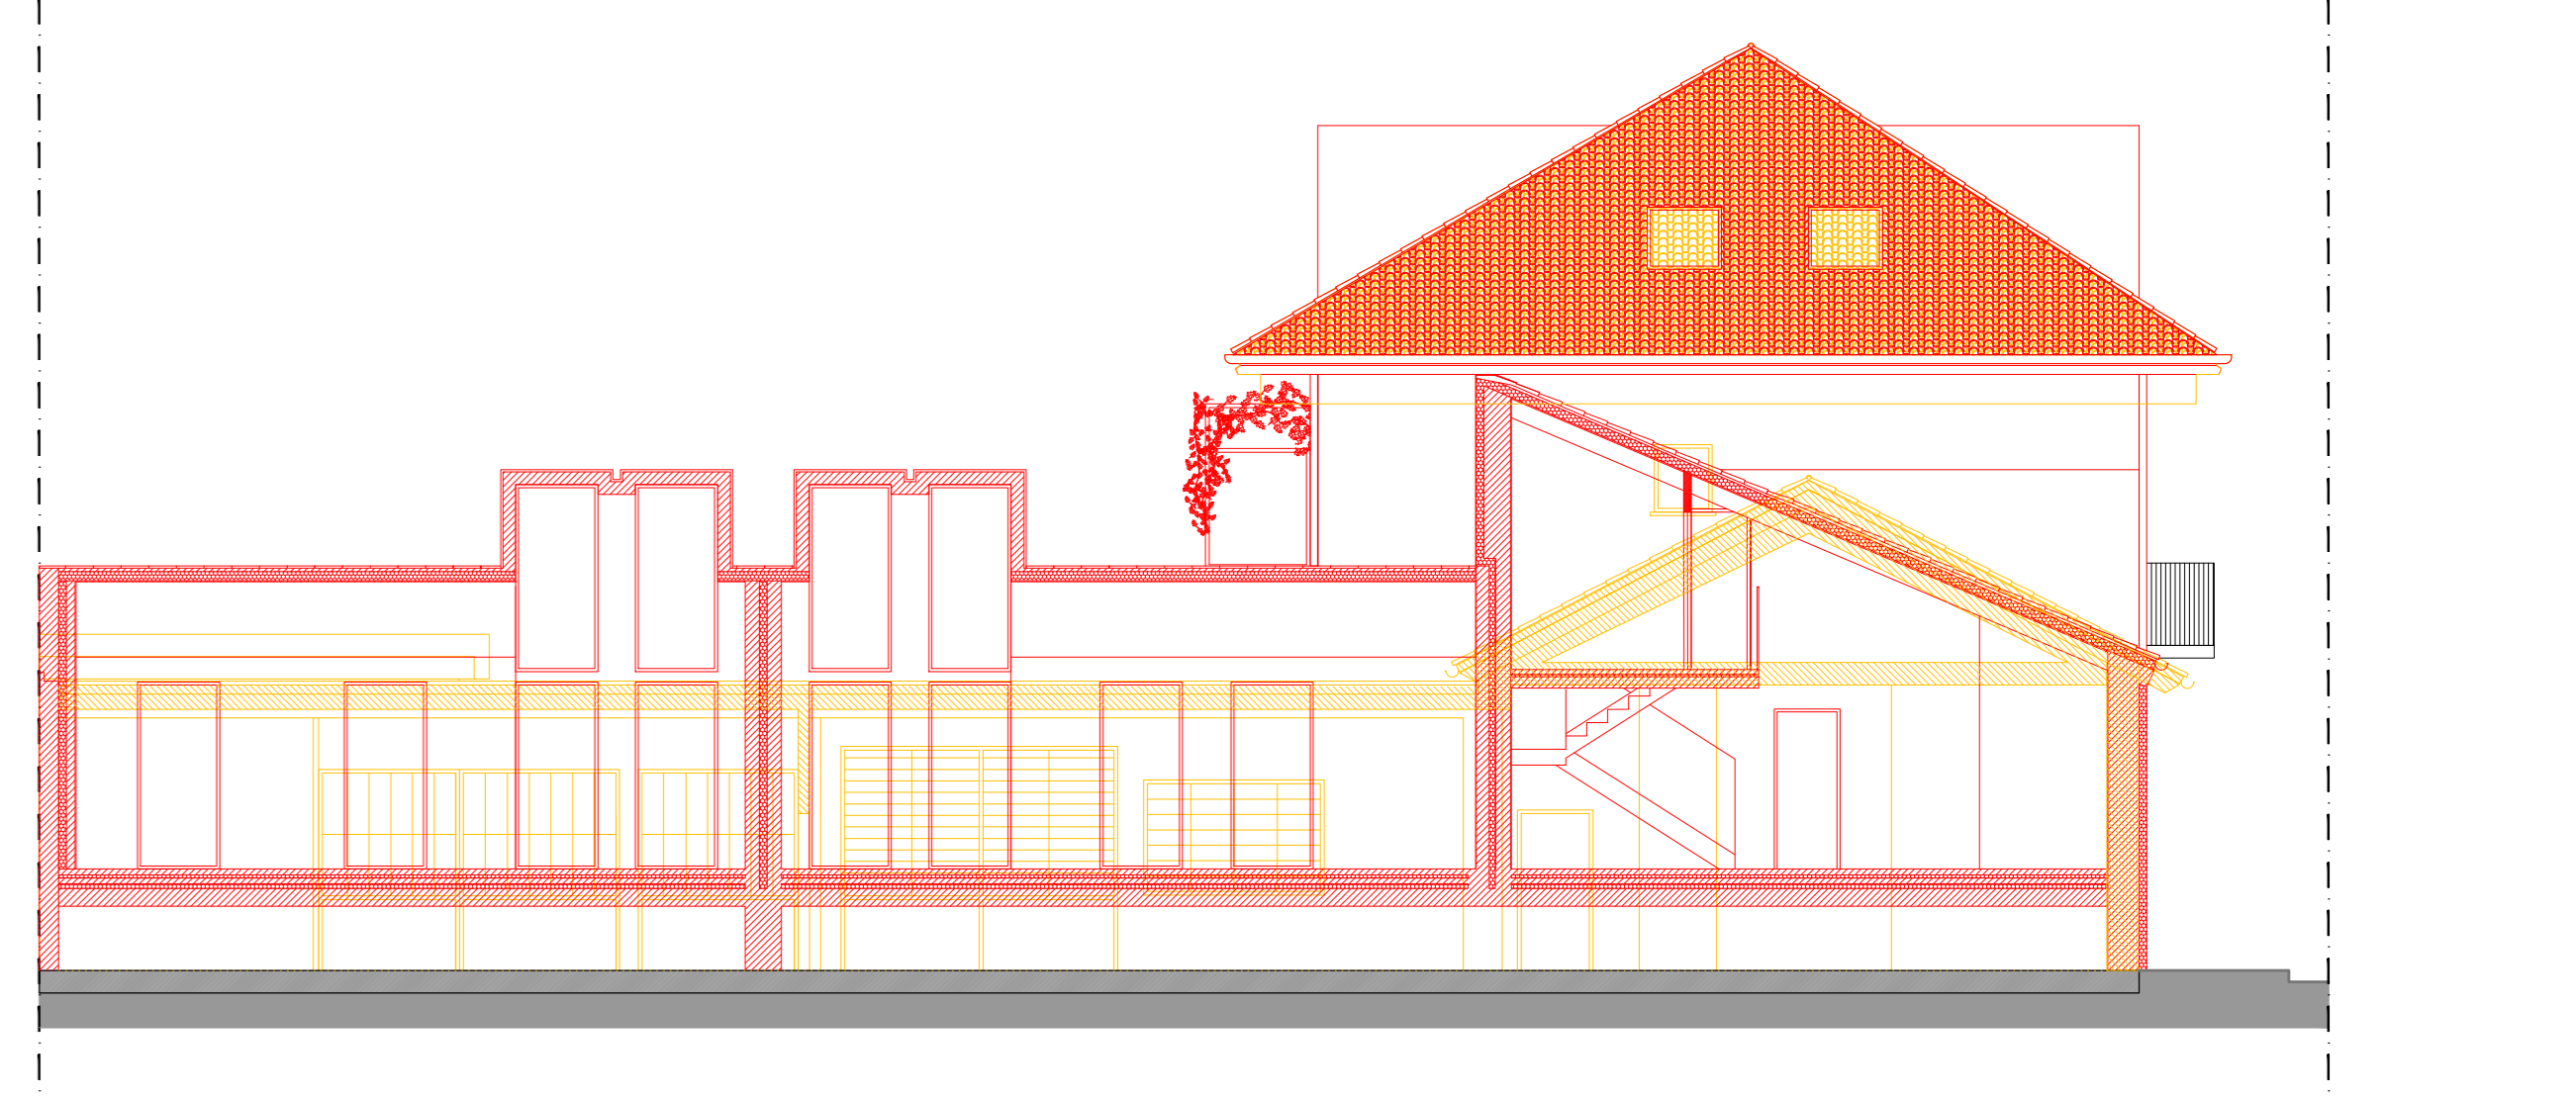

SEZ. D-D - SCALA 1:100 -