COMUNE DI TORINO

VIA PIANEZZA 311
INT. 10/A E 10/D

ZONA A VERDE PRIVATO CON
PREESISTENZE EDILIZIE (PARTE PIANA)

PERMESSO DI COSTRUIRE IN DEROGA
EX L.106/2011 DEL 12/07/11
PER DEMOLIZIONE DI FABBRICATI A DESTINAZIONE
MISTA E RICOSTRUZIONE DI FABBRICATO A
DESTINAZIONE PRODUTTIVA

alessandra accossato
riccardo alemanni
michele barillaro
valentina carboni
simona pont

SD4
TI2
UO1

| | |
|---|---|
| PROPRIETÀ | LU.CAR 2001 S.R.L.<br>C.so Vittorio Emanuele II n. 68 10121 Torino<br>P.IVA 08318730010 |
| PROGETTO | STUDIO 421<br>via talucchi 1, 10143 Torino<br>tel. 011.192.14.967<br>ARCHITETTO Riccardo Alemanni |
| OGGETTO | RILIEVO: PIANTE, PROSPETTI E SEZIONI EDIFICI A-B |
| SCALA | 1:100 |
| DATA | 10.10.2019 |

**03**




NAVIGATORE scala 1:1000

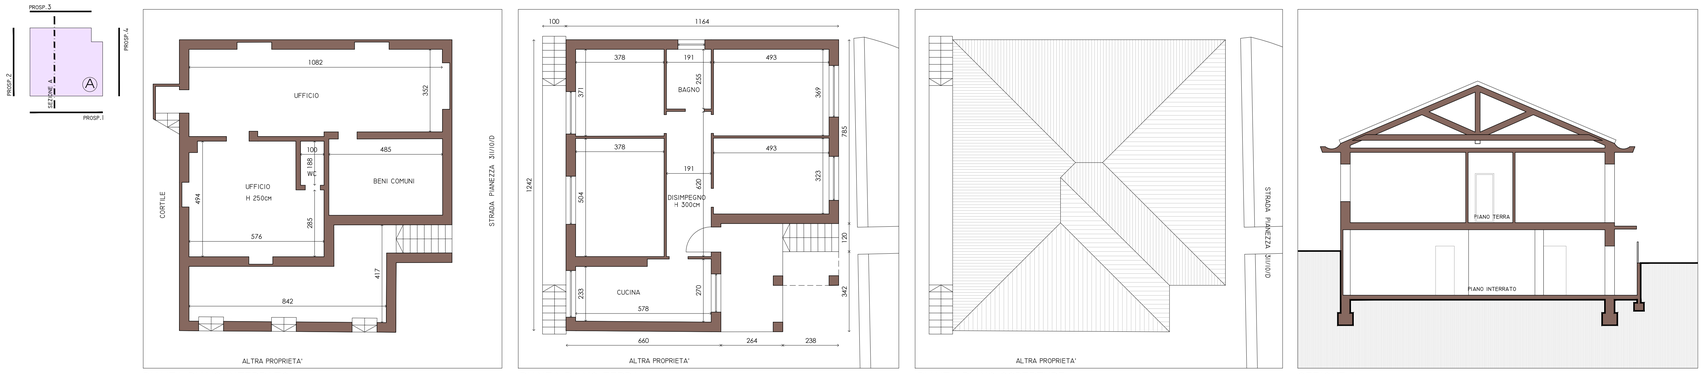


PIANTA PIANO INTERRATO | PIANTA PIANO TERRA | PIANTA PIANO COPERTURE | SEZIONE A

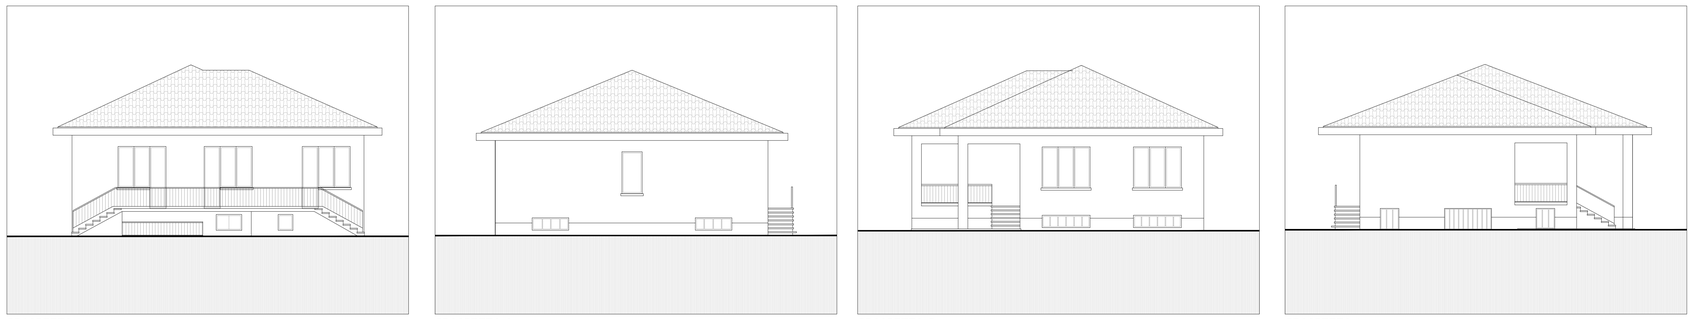

PROSPETTO 1 | PROSPETTO 2 | PROSPETTO 3 | PROSPETTO 4

SCALA 1:100

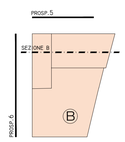


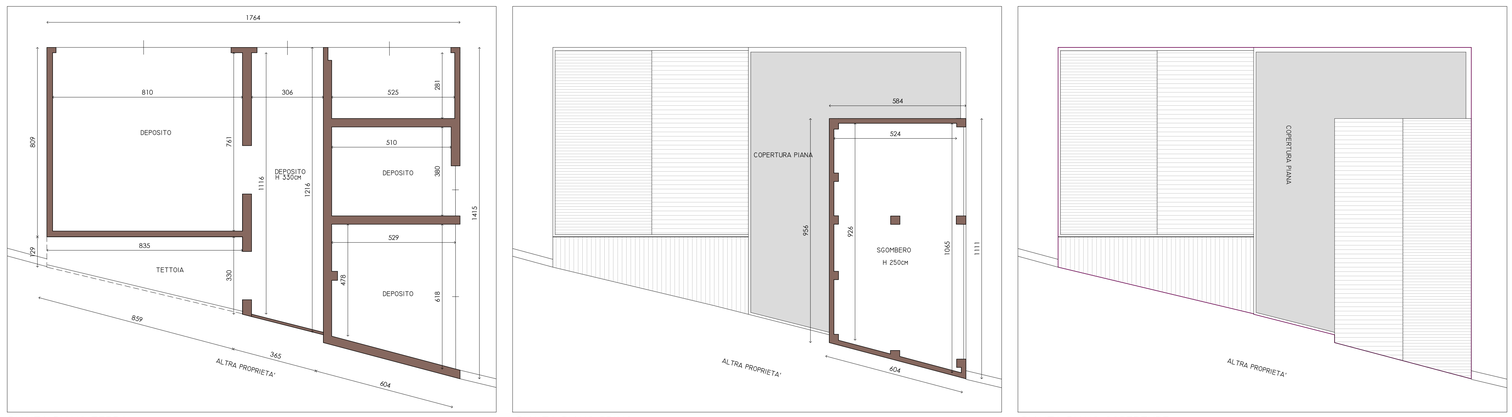


PIANTA PIANO TERRA | PIANTA PIANO PRIMO | PIANTA PIANO COPERTURE

PROSPETTO 5 | PROSPETTO 6 | SEZIONE B

SCALA 1:100