

REGIONE PIEMONTE
CITTA' DI TORINO

Permesso di Costruire in Deroga al PRGC
ai sensi dell'art. 14 del DPR 380/2001
IMMOBILE SITO IN TORINO VIA PARINELLI N.11
DISTINTO A CANTO TERMINI AL FOGLIO 1480 PARTICELLA 144 SUB. 9
PRATICHE EDILIZIE PRECEDENTI: CILA n.2023-20-3960 del 02/03/2023

COMMITTENTE
DENTAL FUTURO srl
C.so Giulio Cesare n.60 - Torino
P.IVA 11692890109
Legale Rappresentanza PARINEL REYES JUANMANUEL

L'IMPRESA
Arch. Valentina Cusiardi
(titolo separato)


IL TECNICO

TAV. 1 di 3

**TAVOLA
INQUADRAMENTO**

SCALA 1:100
DATA 27/02/2024
DATA 27/02/2024
AGGIORNAMENTI
27/02/2024 PRIMA EMISSIONE
COMMITTENTE
DENTAL
COMMITTENTE
P.IVA

ESTRATTO PRGC - Area Normativa R3

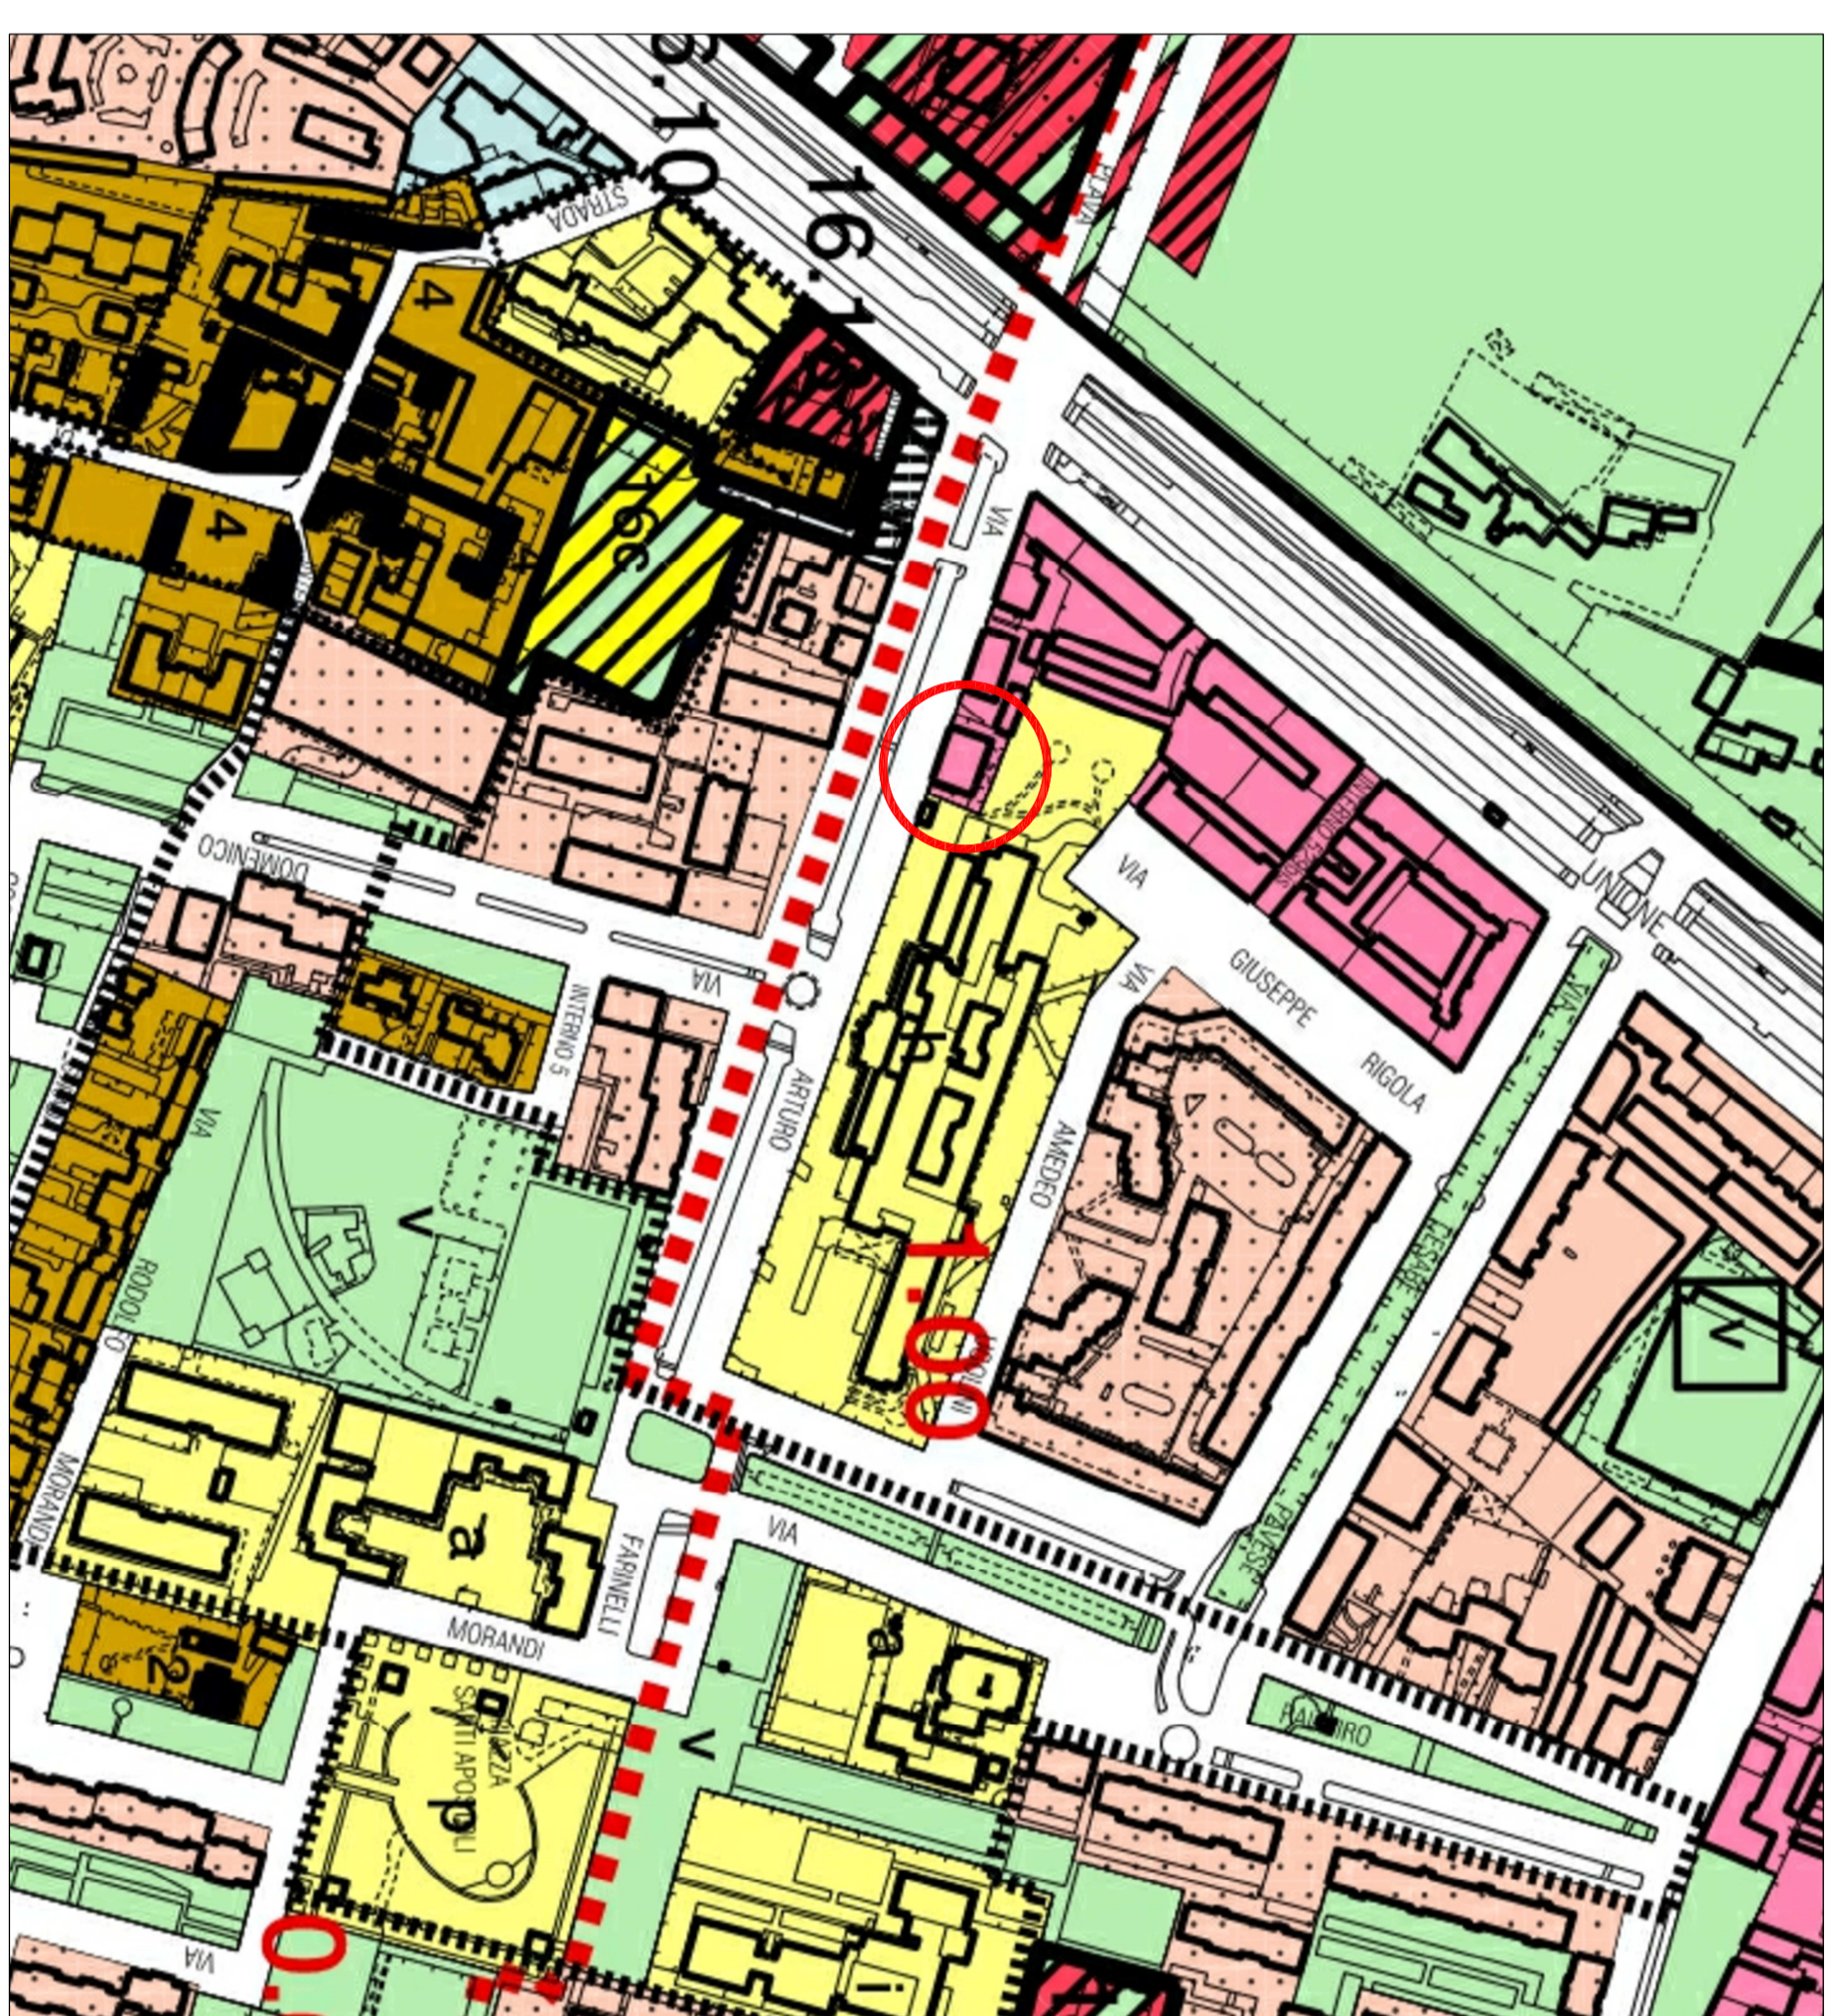

ESTRATTO DI CARTA TECNICA

