

REGIONE PIEMONTE
CITTA' DI TORINO

Permesso di Costruire in Deroga al PRGC

di sensi dell'art. 14 del DPR 360/2001

IMMOBILE SITO IN TORINO VIA FARINELLI N.11
DISTINTO A CATASTO TERRENI AL FOGLIO 1480 PARTICELLA 144 SUB. 9
PRATICHE EDILIZIE PRECEDENTI: CILA n.2023-20-3660 del 02/03/2023

COMMITTENTE
DENTAL FUTURO srl
C.so Giulio Cesare n.60 - Torino
P. IVA 11667800118
Legale Rappresentante PENARIEL NEVES JUANMANUEL

L'IMPRESA
Ats. Valterio Gabardi
Autoregolamentato

IL TECNICO

SCHEMA PLANIMETRICO



TAV. 3 di 3

SCALA 1:100

DATA 27/02/2024

27/02/2024 PRIMA EMISSIONE

AGGIORNAMENTI	COMPLETA	PROV

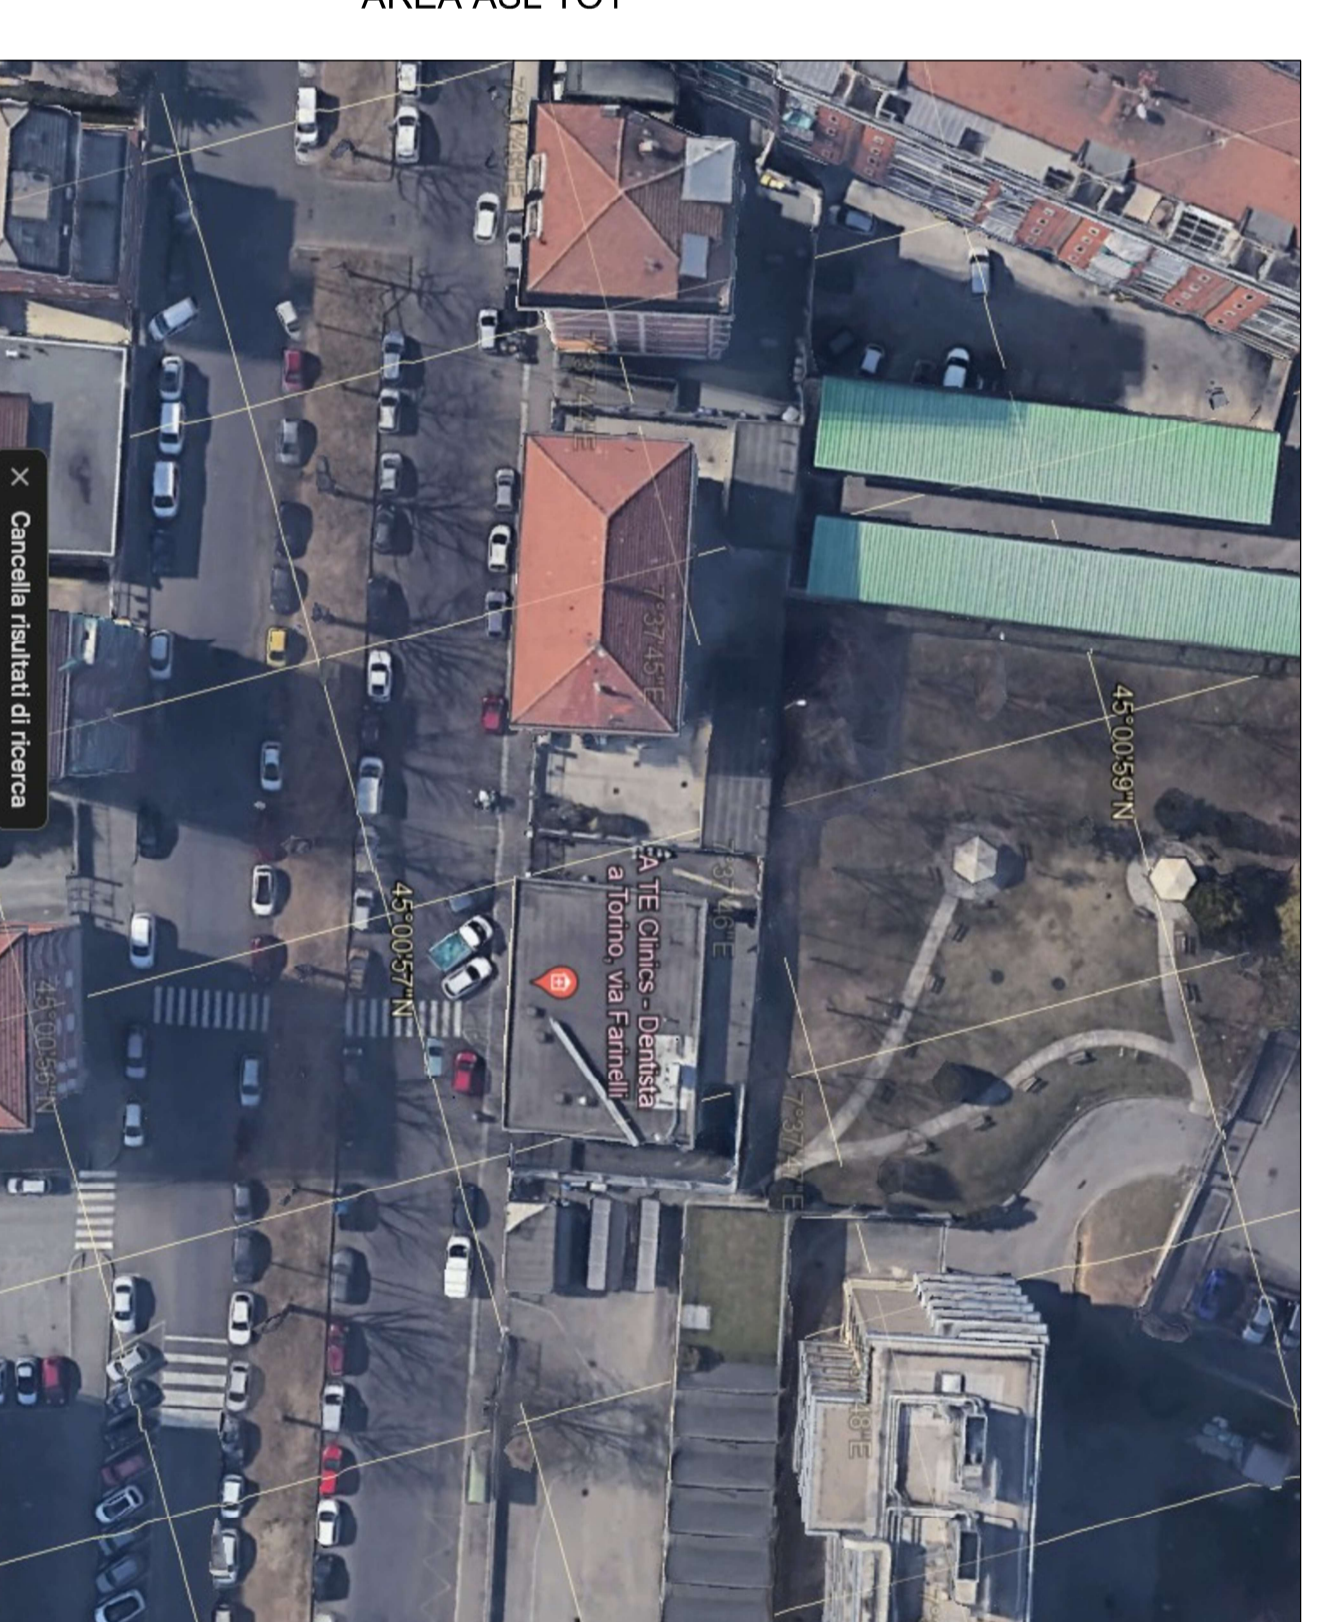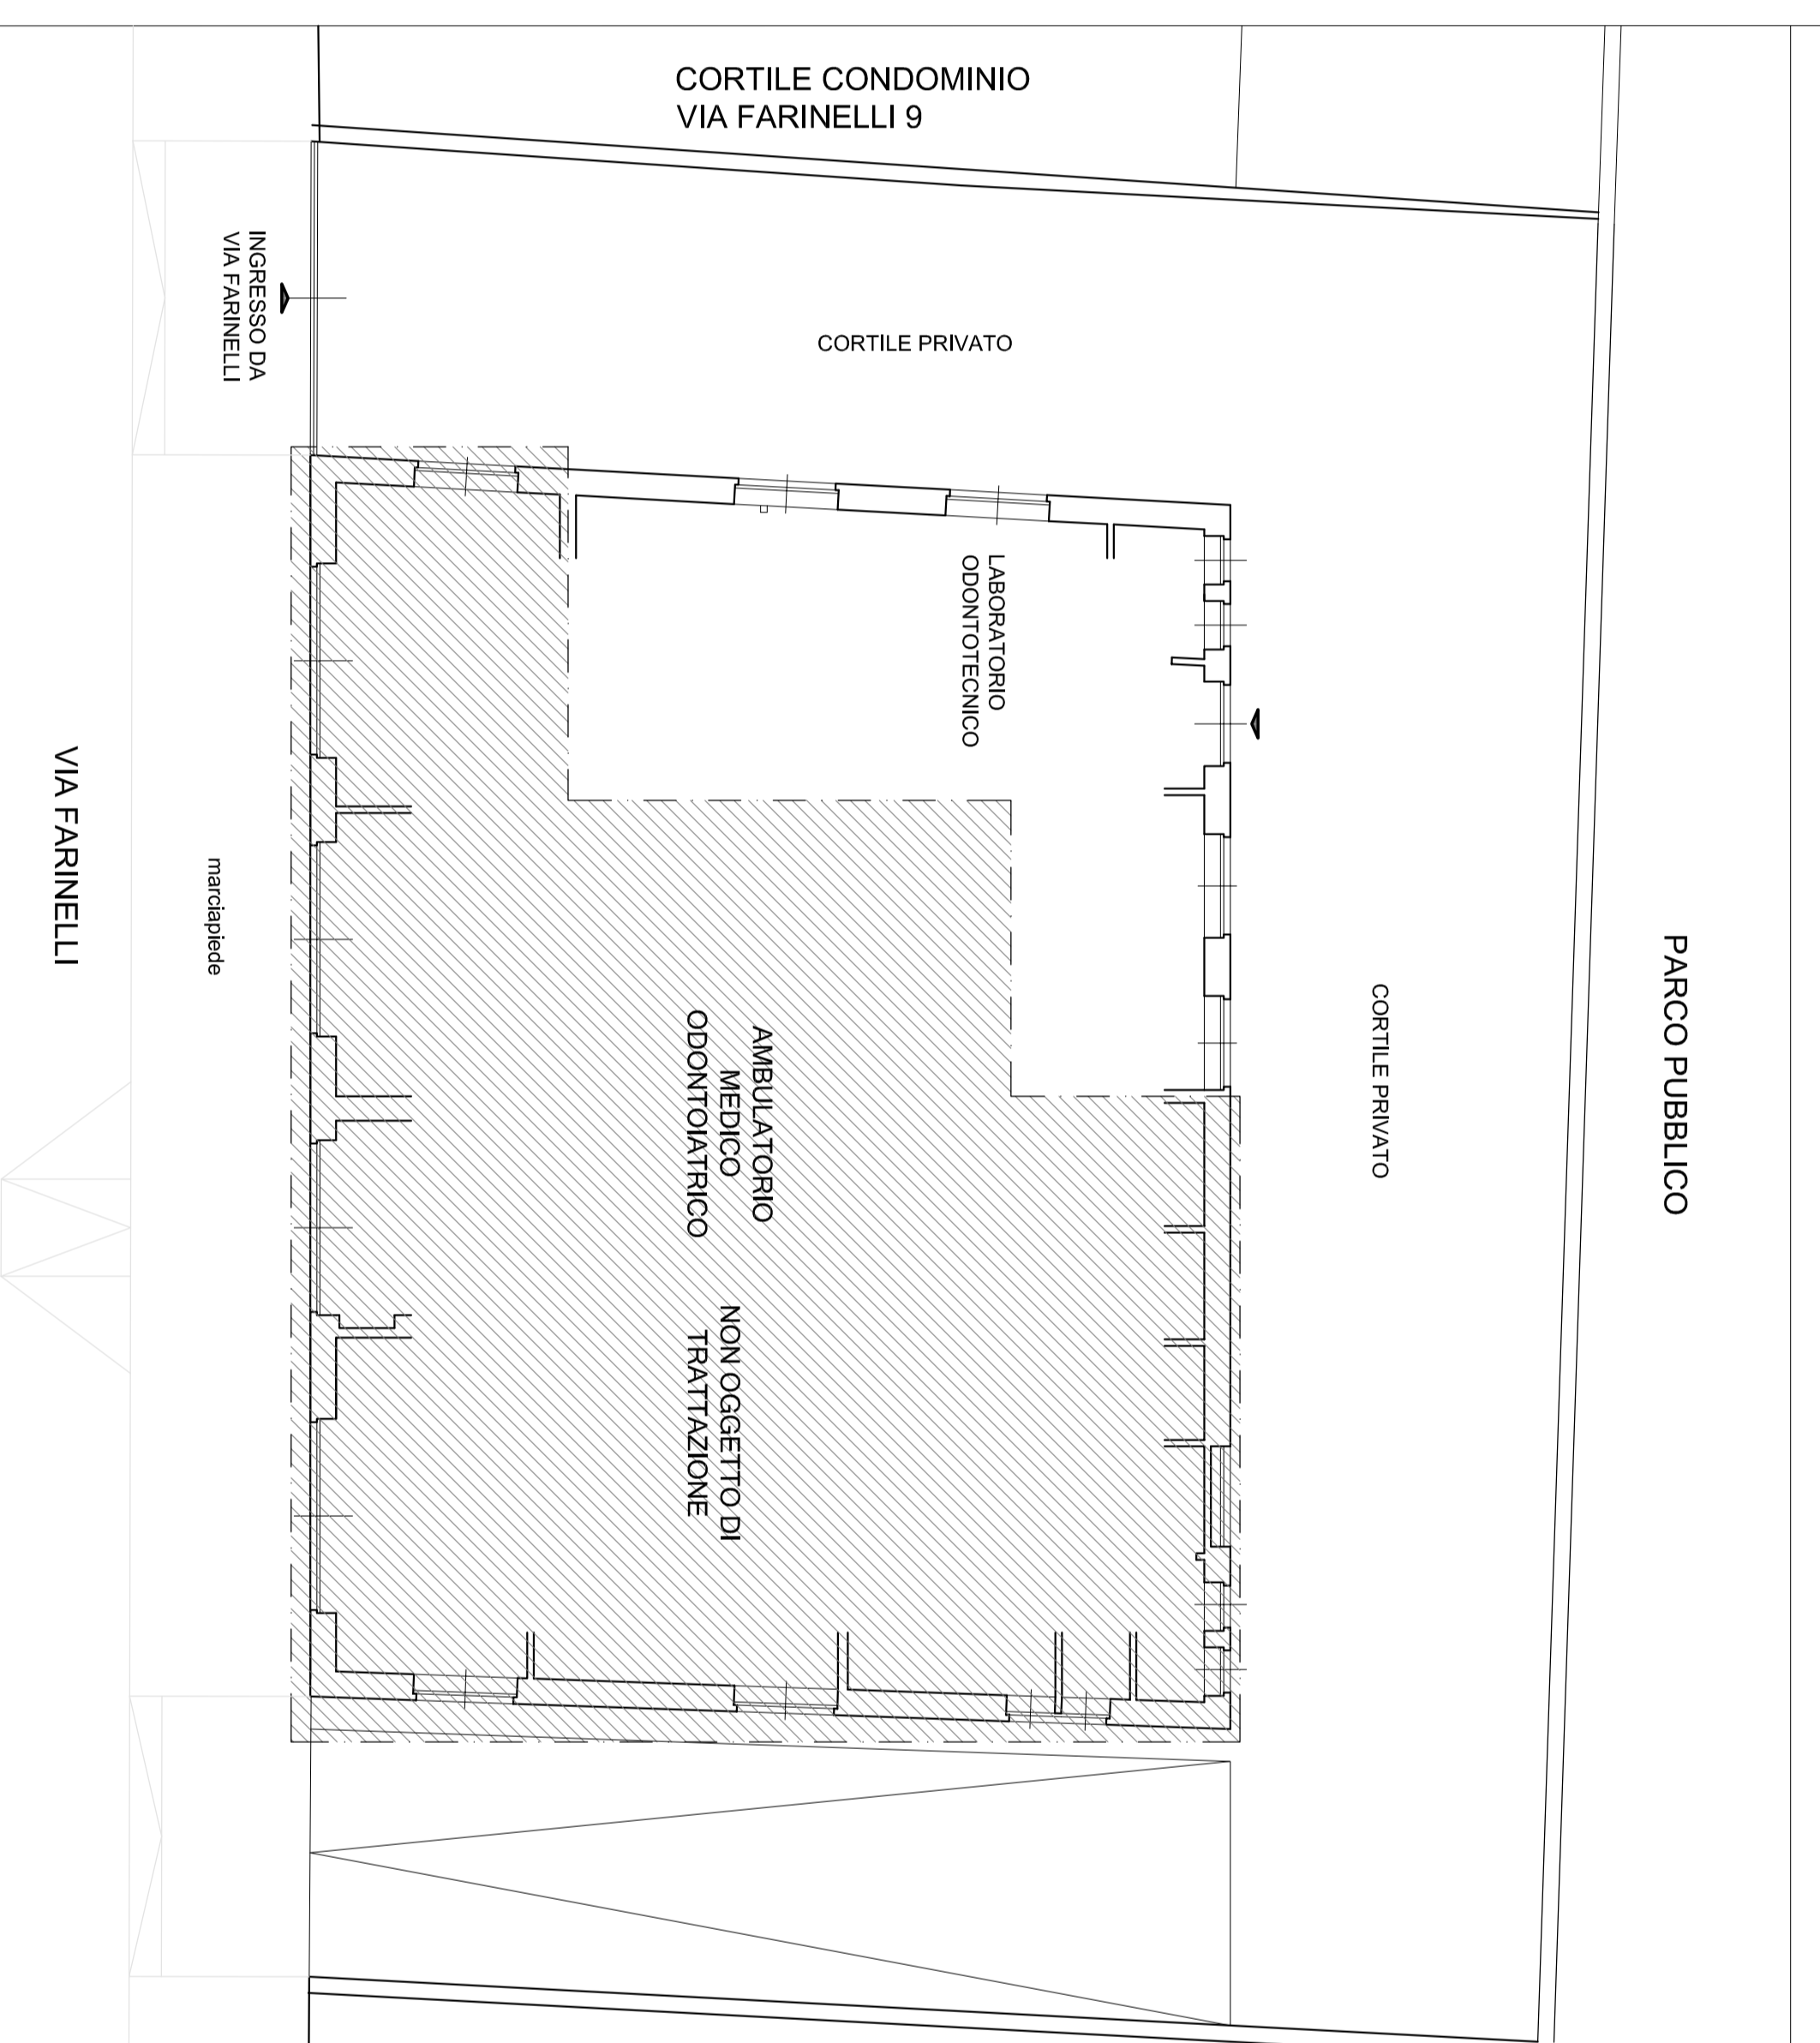

VISTA AEREA