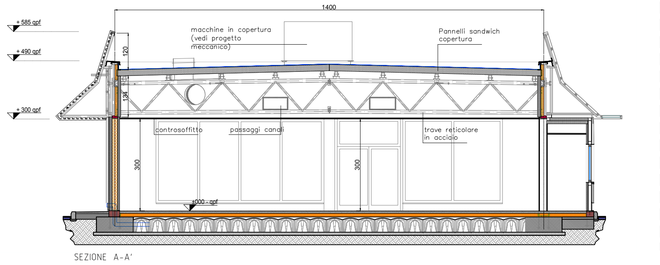

SEZIONE A-A'

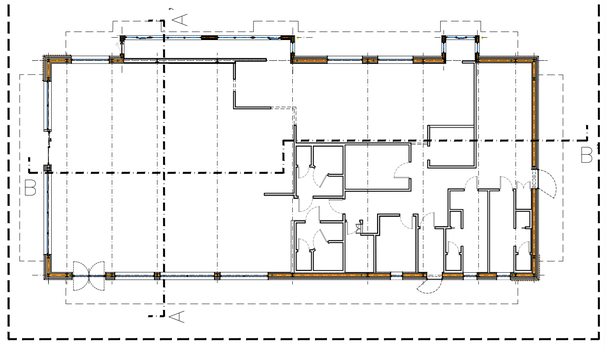

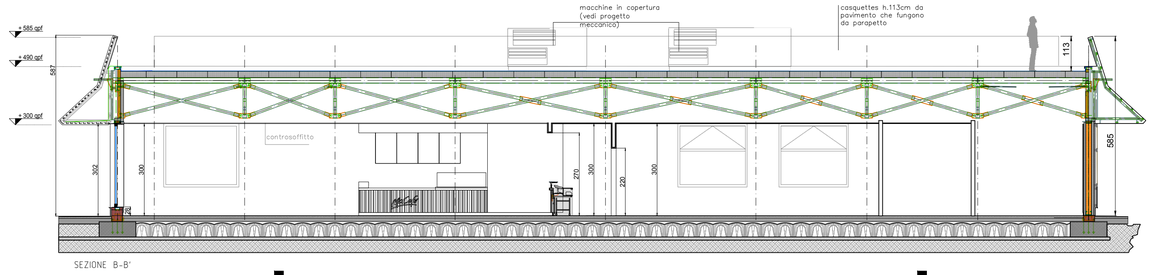

SEZIONE B-B'

Note generali

N	Revisioni	Data

architetto
maurizio denichelis
via San Quintino 28 10121 TORINO
maurizio@studioarchitettiad.it - 3388512317

Procedure edilizie
Permesso di Costruire in DEROGA
art 14 DPR 6 giugno 2001 N380
LEGGE 106/2011

Progetto	TAV AR08
data marzo 2023	SEZIONI
scala 1:200	