




PLANIMETRIA STATO DI FATTO AEROFOTOGRAMMETRIA - 1:500

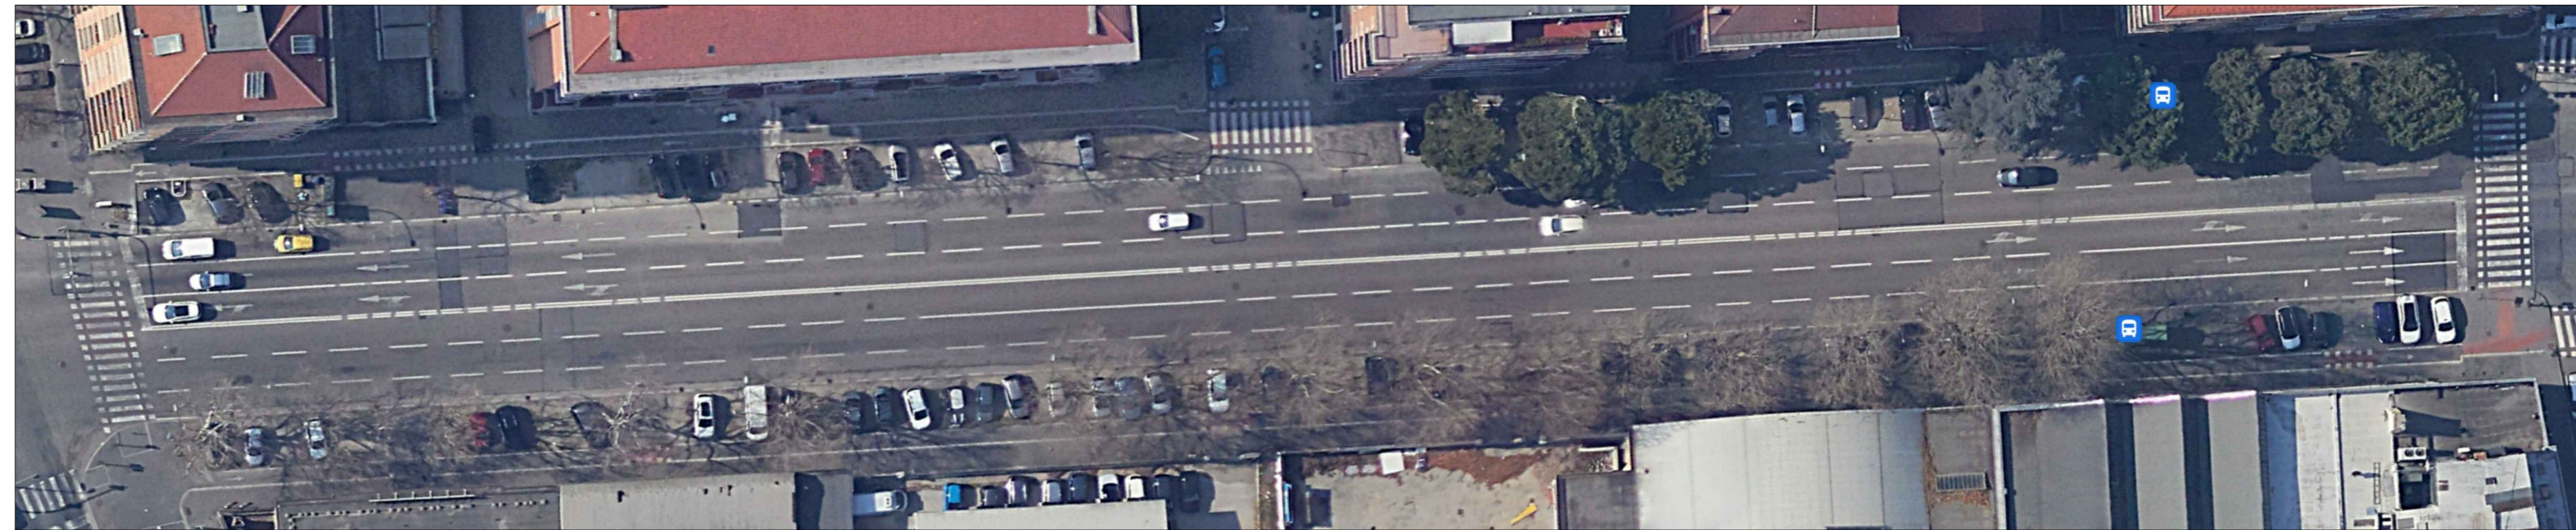

PLANIMETRIA STATO DI FATTO - 1:500

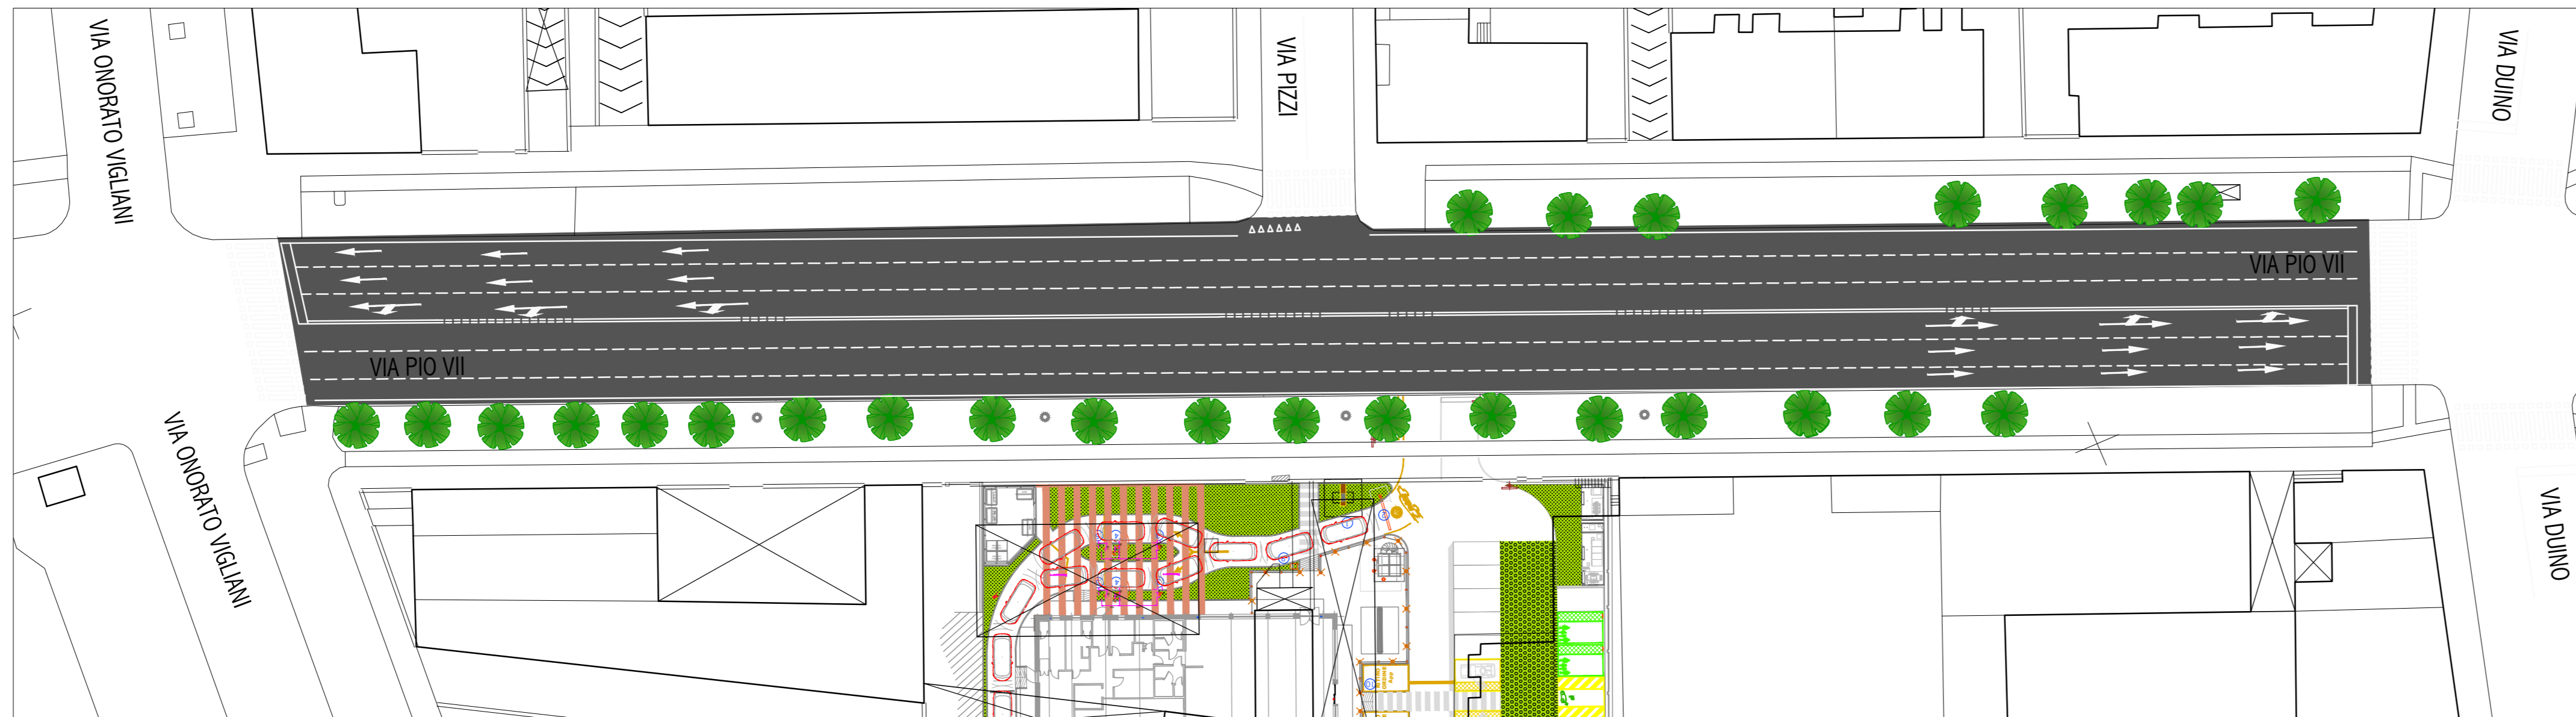


INTERSEZIONE VIA PIO VII - VIA DUINO

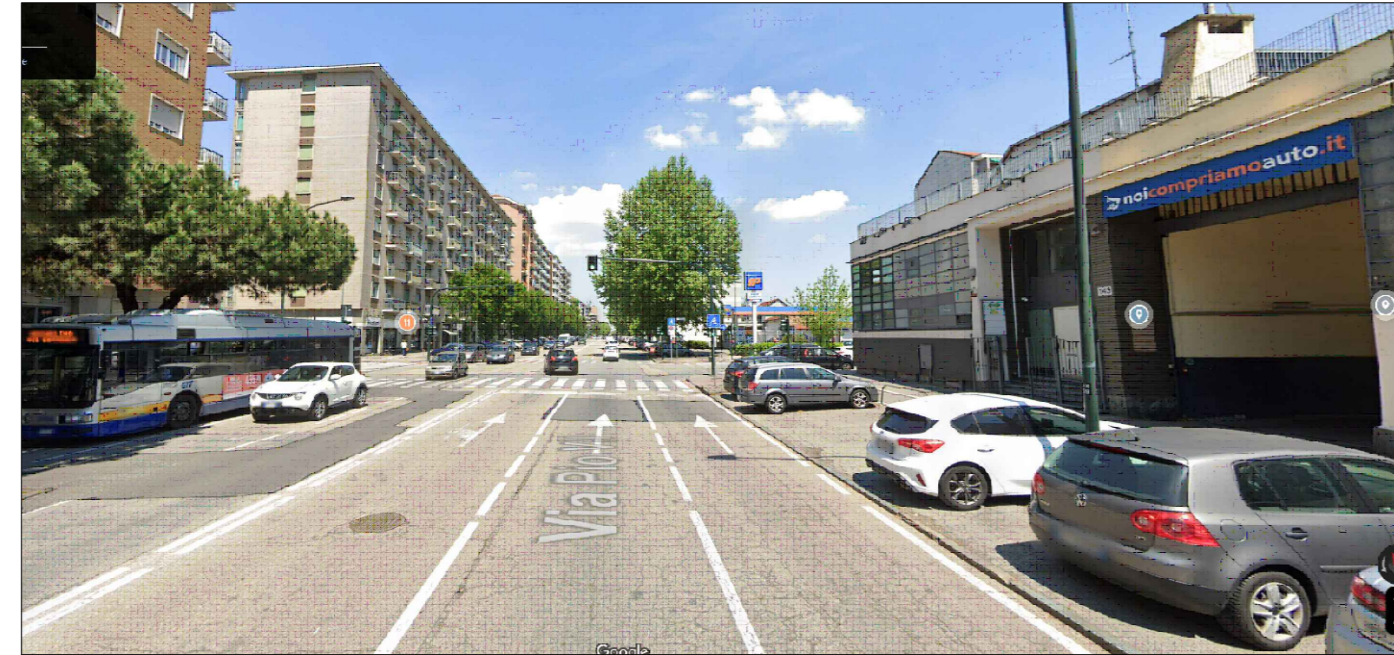



INTERSEZIONE VIA PIO VII - VIA ONORATO VIGLIANI

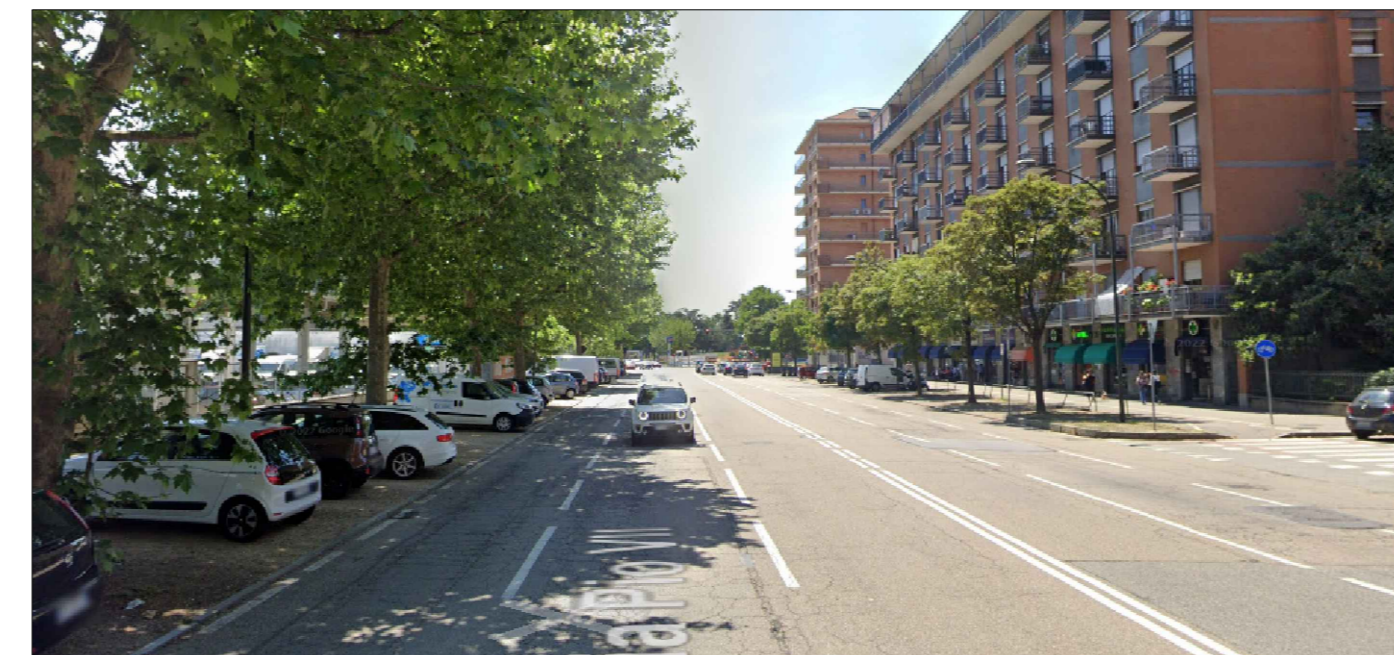

INTERSEZIONE VIA PIO VII - VIA PIZZI



N		Revisioni	Data
 architetto Maurizio Biondini Via San Quirico 18 00137 TORINO maurizio@biondinistudio.it - 339810207			
 ingegnere Gianluigi Via Marconi 28 10093 COLLENO (TO) gianluigi@giulio.it - 3398661701			
Procedure edilizie Permesso di Costruire in DEROGA art. 15, L. 1201, 6 giugno 2001 (N. 308) LEGGE 106/2011			
Progetto	LIV. 002		
DATA FEDERIS 2024 15/09 15/00	PLANIMETRIA STATO DI FATTO		
VIA PIO VII 151			