PLANIMETRIA STATO DI FATTO AEROFOTOGRAMMETRIA - 1:500

PLANIMETRIA STATO DI FATTO - 1:500

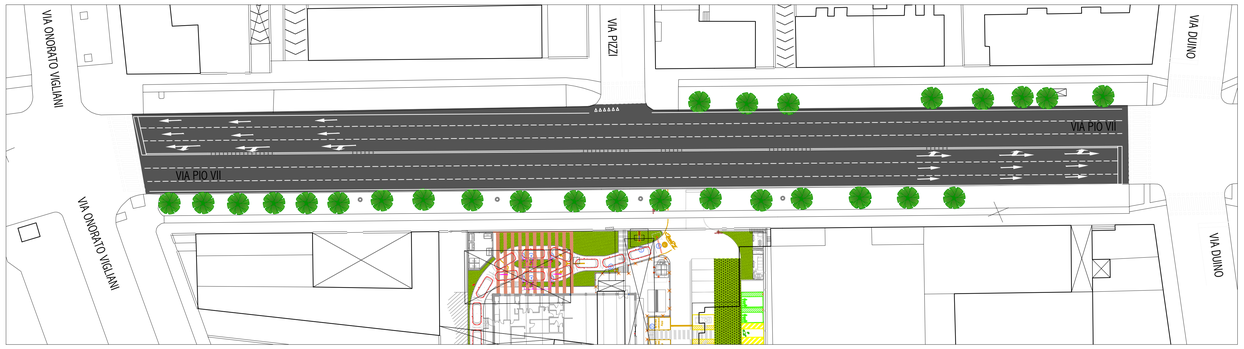

INTERSEZIONE VIA PIO VII - VIA DUINO

INTERSEZIONE VIA PIO VII - VIA ONORATO VIGLIANI

INTERSEZIONE VIA PIO VII - VIA PIZZI

N	Revisioni	Data

architetto
maurizio demichelis
via San Quintino 28 10121 TORINO
maurizio@studiarchitettura.it - 3388519317

ingegnere
mauro lubrito
via Monviso 39 10093 COLLEGNO (TO)
obv@ob-e.it - 3336634781

Procedure edilizie
Permesso di Costruire in DEROGA
art 14 DPR 6 giugno 2001 N380
LEGGE 106/2011

Progetto	TAV 1982
data febbraio 2024	PLANIMETRIA STATO DI FATTO
scala 1:500	

VIA PIO VII 151