




PLANIMETRIA STATO DI FATTO AEROFOTOGRAMMETRIA - 1:500

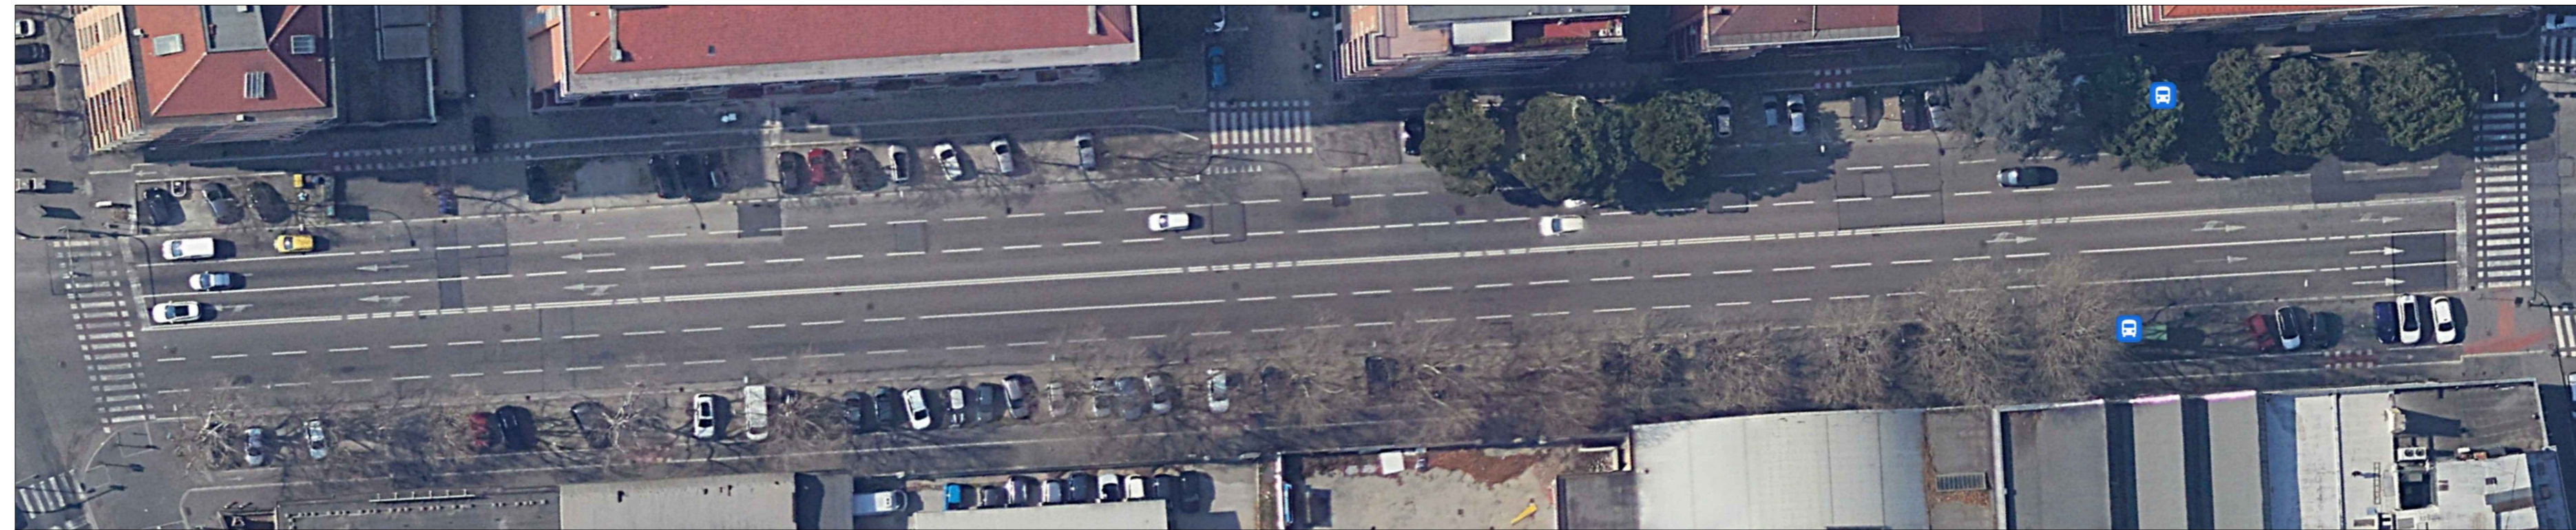

PLANIMETRIA STATO DI FATTO - 1:500

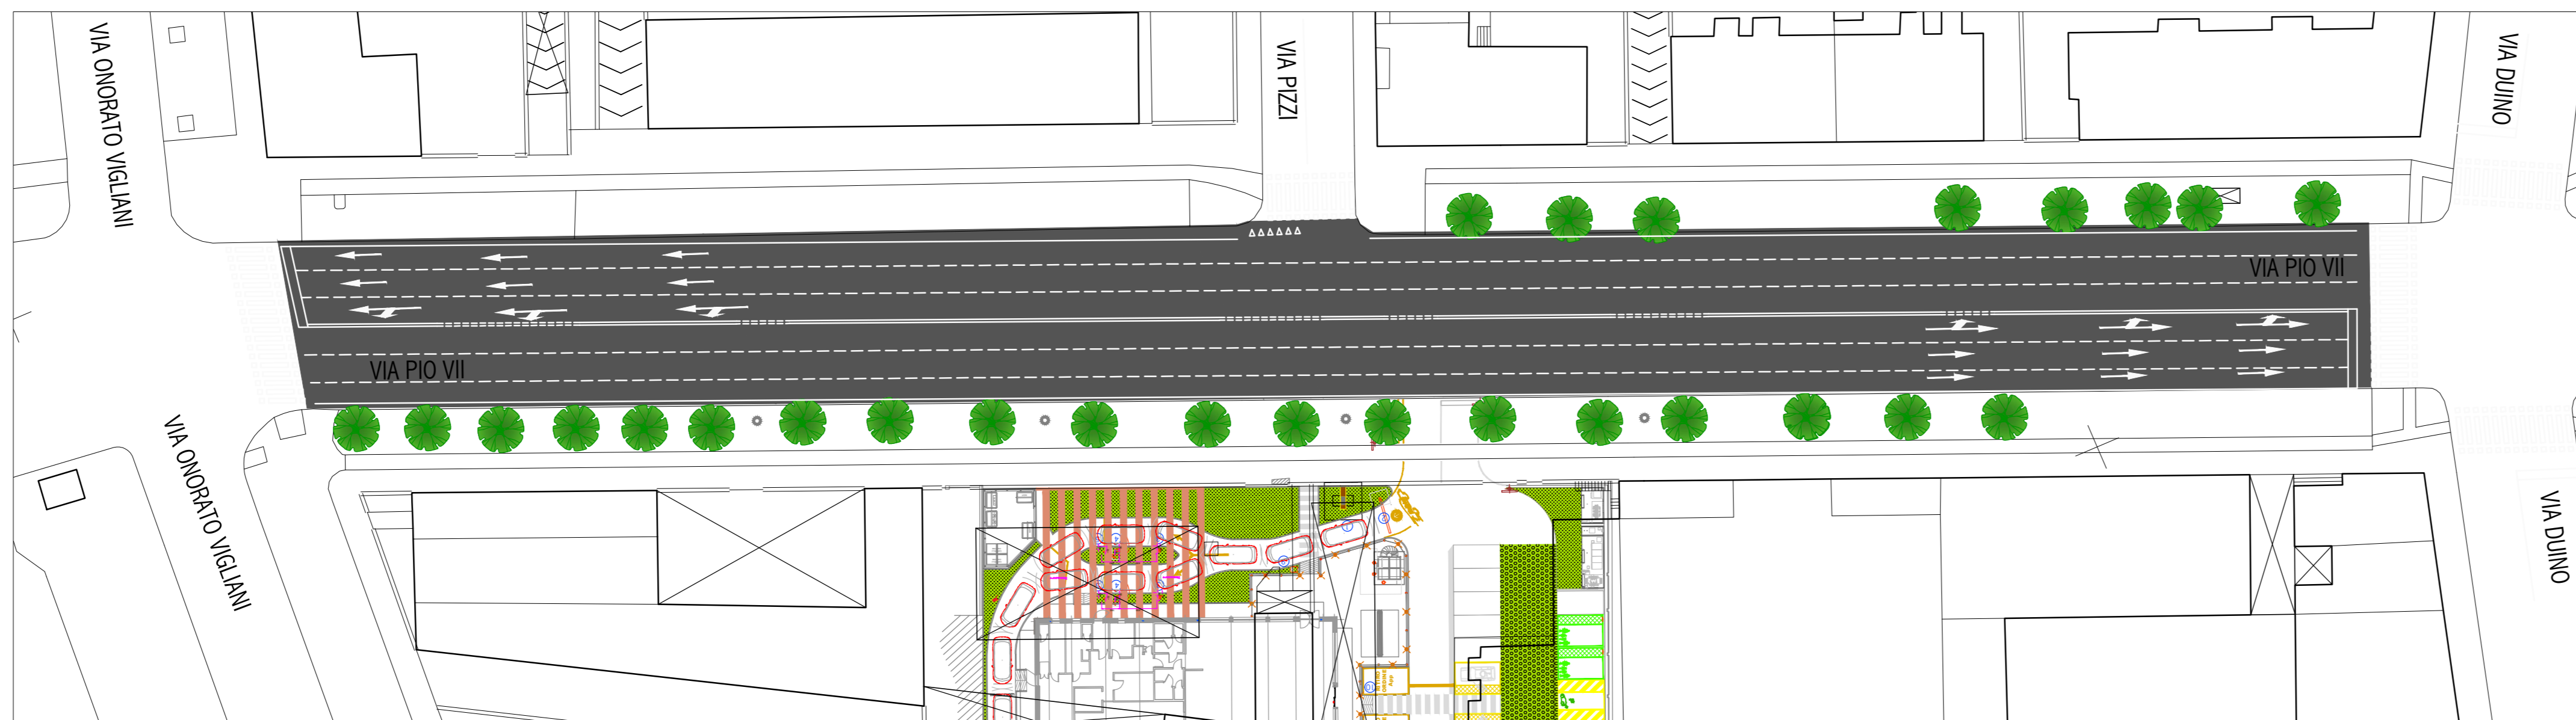


INTERSEZIONE VIA PIO VII - VIA DUINO

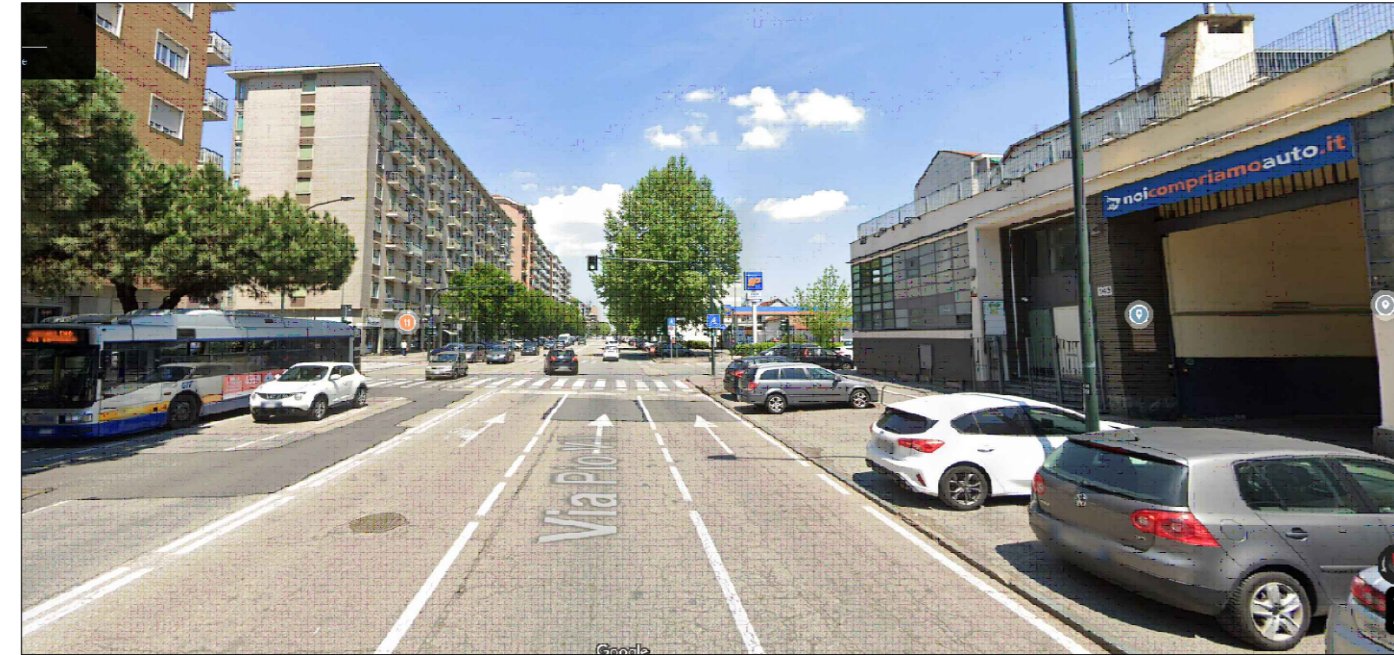



INTERSEZIONE VIA PIO VII - VIA ONORATO VIGLIANI

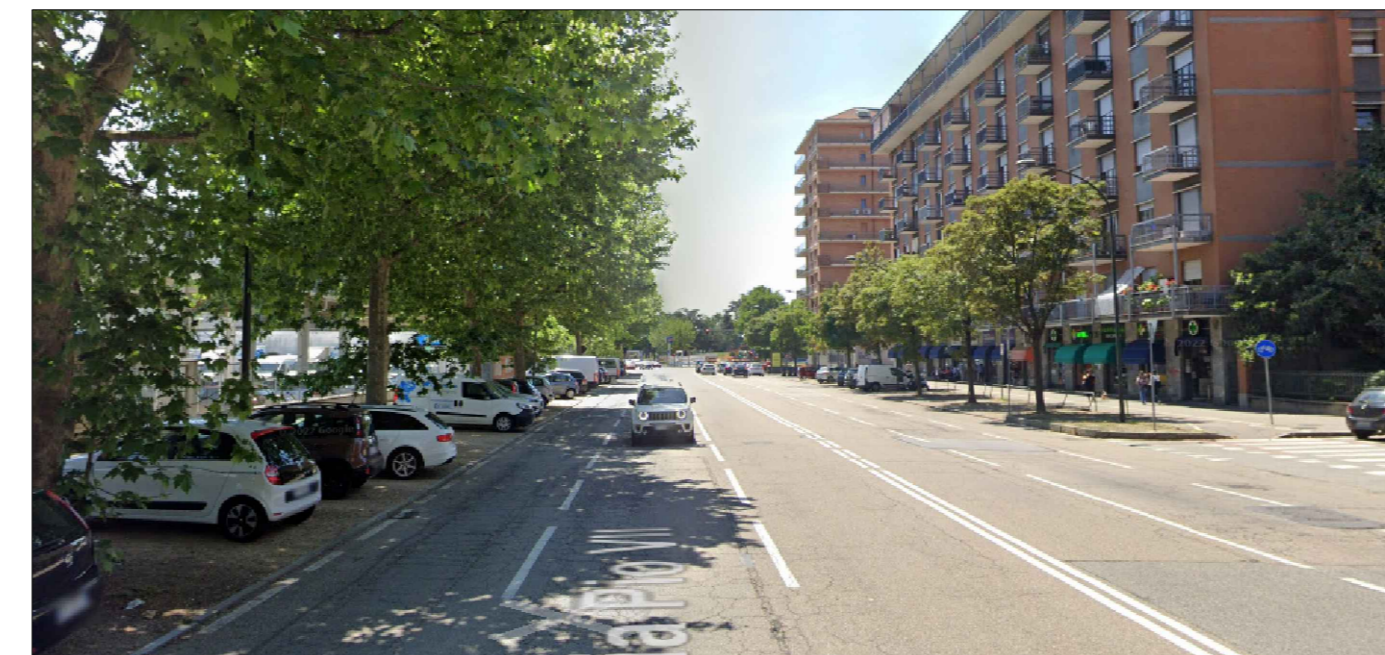

INTERSEZIONE VIA PIO VII - VIA PIZZI



N		Revisioni	Data
 architetto Maurizio Biondini Via San Quirico 18 00137 TORINO maurizio@biondinistudio.it - 339810207			
 ingegnere Gianluigi Via Marconi 28 10093 COLLENO (TO) gianluigi@giulioing.it - 3398661701			
Procedure edilizie Permesso di Costruire in DEROGA art. 14, D.P.R. 6 giugno 2001 N.986 LEGGE 106/2011			
Progetto	LIV. 002		
DATA FOTO: 2024 SCALE 1:500	PLANIMETRIA STATO DI FATTO		
VIA PIO VII 151			