


LEGENDA

SEGNALETICA ORIZZONTALE



SEGNALETICA VERTICALE

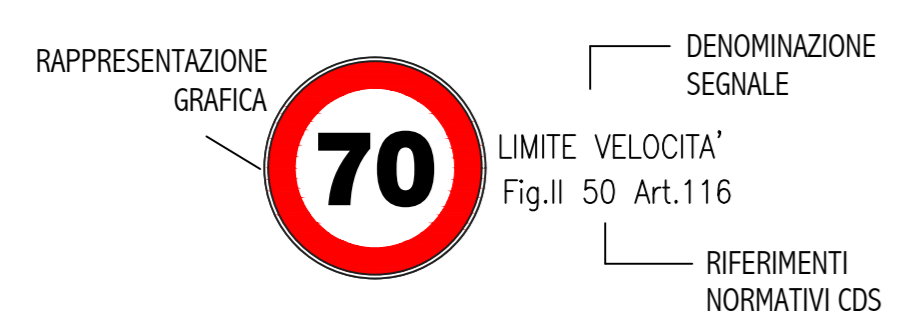

SOSTEGNO E CARTELLO STRADALE

NUOVO SPARTITRAFFICO CENTRALE

SOSTEGNO = LANTERNA SEMAFORICA:
 - Sostegno H = 4.50m
 - Plinto di fondazione 100x100x100 cm
 - Pozzetto di derivazione 40x40 cm
 - Chiusino in ghisa sferoidale classe D400

IL POSIZIONAMENTO, IL TRACCIAMENTO E L'EVENTUALE RIMOZIONE DELLA SEGNALETICA STRADALE (ORIZZONTALE E VERTICALE) IN CONTRASTO CON QUELLA DI PROGETTO SONO DA VERIFICARE PRIMA DELLA POSA IN OPERA CONGIUNTAMENTE ALLA D.L. E ALL'UFFICIO TECNICO DEL COMUNE E DELLA POLIZIA LOCALE.


I SEGNALE VERTICALI DEVONO ESSERE INSTALLATI SECONDO QUANTO PRESCRITTO DAGLI ART. 51 E 79 C.5 DEL D.P.R. 495/92 E S.M.I.
 I SUPPORTI DEI SEGNALE VERTICALI DEVONO SODDISFARE QUANTO PRESCRITTO DALL'ART. 126 C.10 DEL D.P.R. 495/92 E S.M.I.

LA SEGNALETICA RIPORTATA NELLE SEGUENTI TAVOLE RAPPRESENTA UNO SCHEMA SIMBOLICO DI QUELLA PREVISTA DAL CODICE DELLA STRADA AL QUALE SI RIMANDA PER I DETTAGLI DI PROPORZIONE, DIMENSIONI, GRAFICI E DI COLORE.


NOTA BENE: I SIMBOLI GRAFICI UTILIZZATI NON IDENTIFICANO LE DIMENSIONI REALI DEL SEGNALE STRADALE. TUTTAVIA, IDENTIFICANO IL SIMBOLO DELLA PALINA (CENTROIDE ROSSO) ESATTAMENTE IL CENTRO DEL SOSTEGNO E LE LORO POSIZIONI IN PLANIMETRIA SONO REALI.

IL POSIZIONAMENTO DELLA SEGNALETICA ANDRA' VERIFICATO IN LOCO E SARA' FUNZIONE DELLO SPAZIO DISPONIBILE E SARA' PASSIBILE DI ADEGUAMENTI ED AGGIUSTAMENTI IN FASE DI ESECUZIONE DETTATI DALLO STATO DELL'ARTE.


PLANIMETRIA DI PROGETTO - 1:500

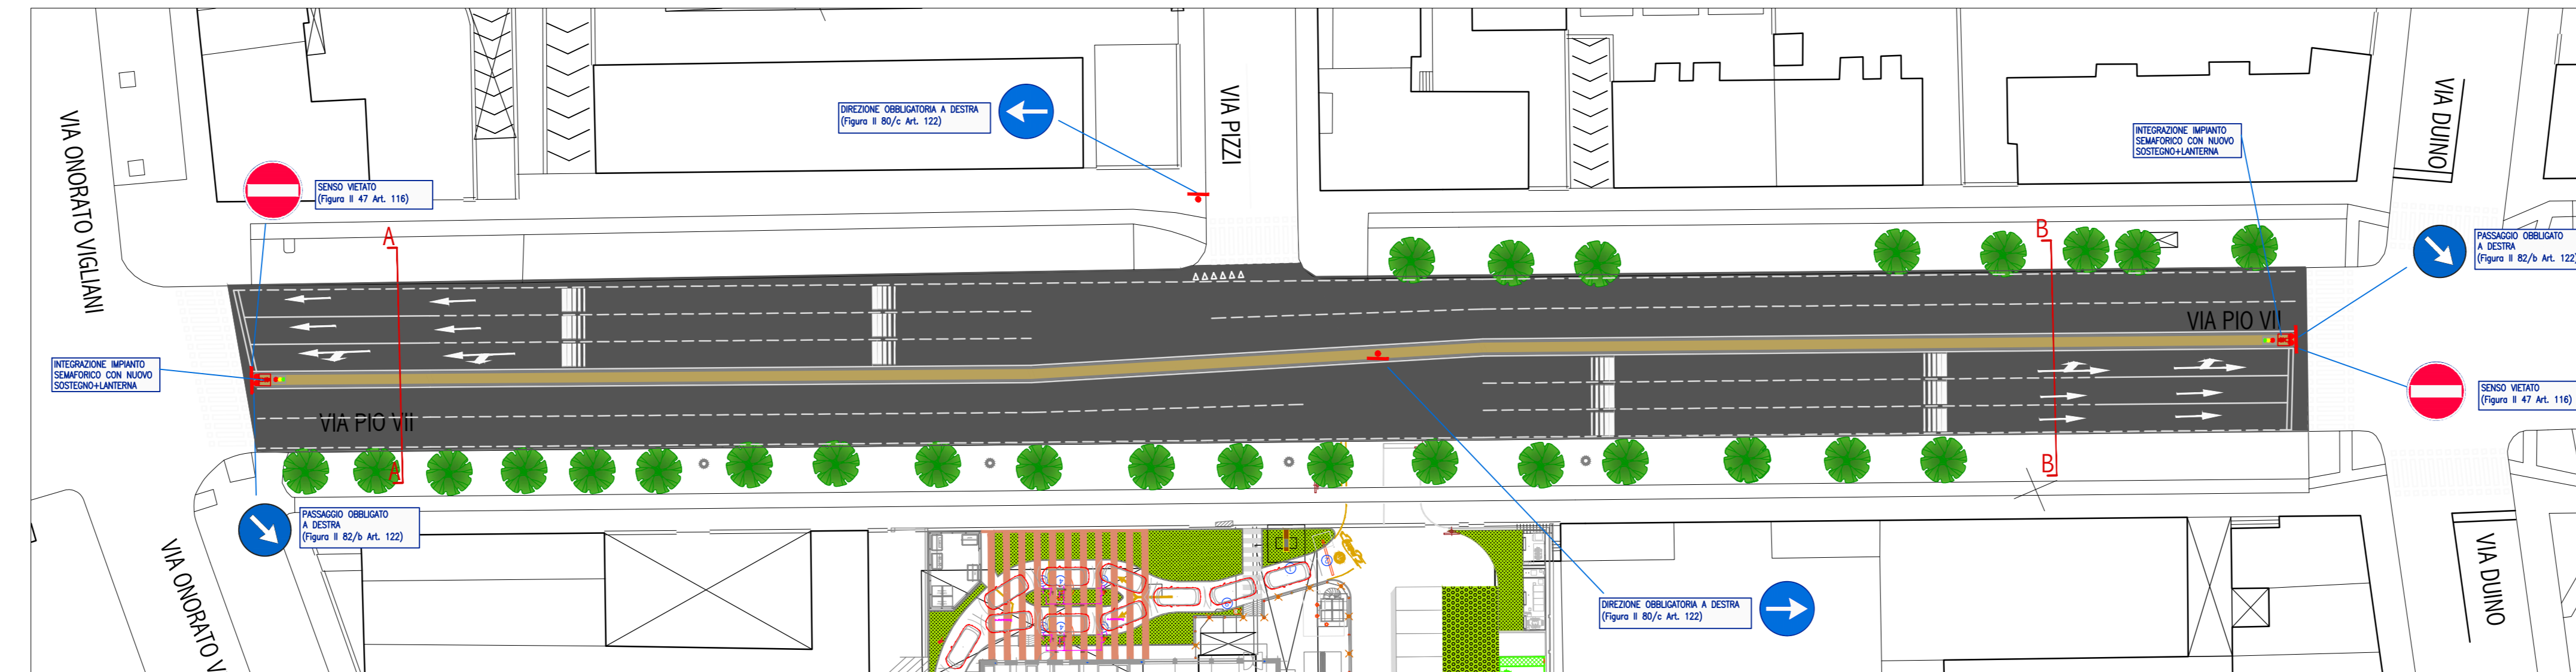


SEZIONE TIPOLOGICA A-A - 1:50

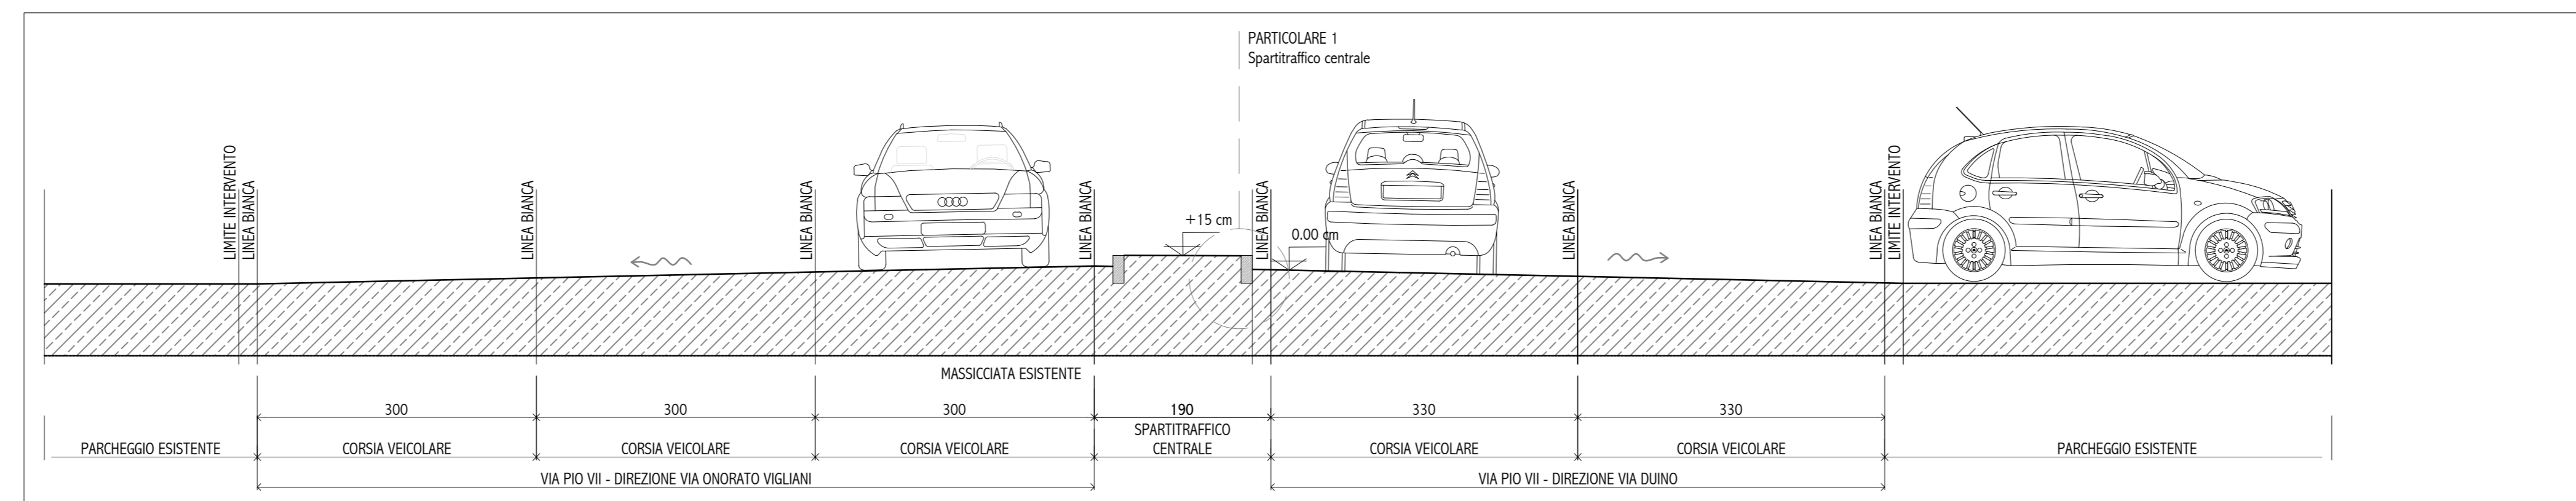

SEZIONE TIPOLOGICA B-B - 1:50

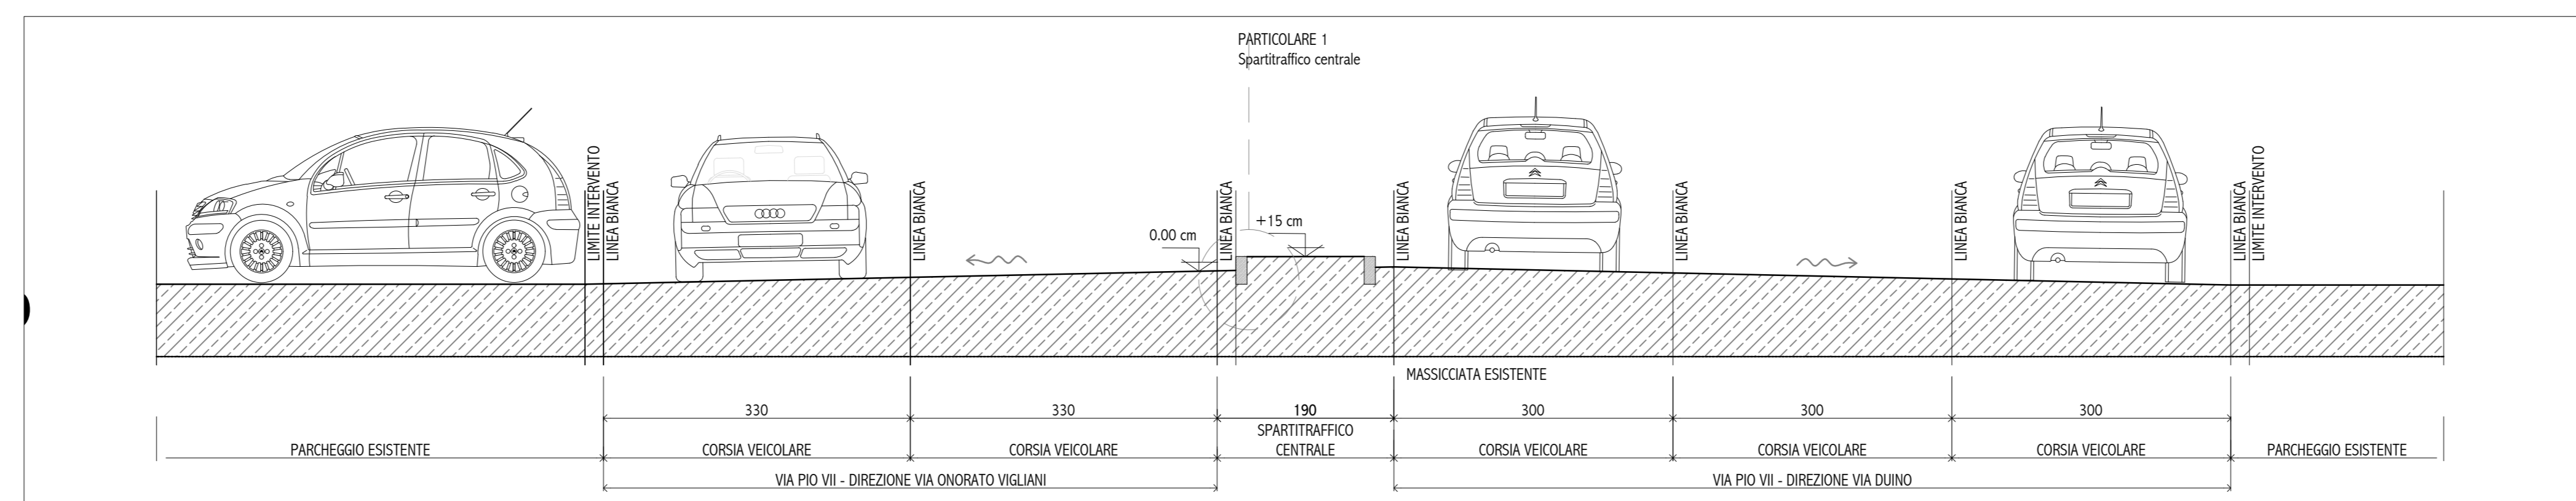

PARTICOLARE 1 - SPARTITRAFFICO CENTRALE - 1:20

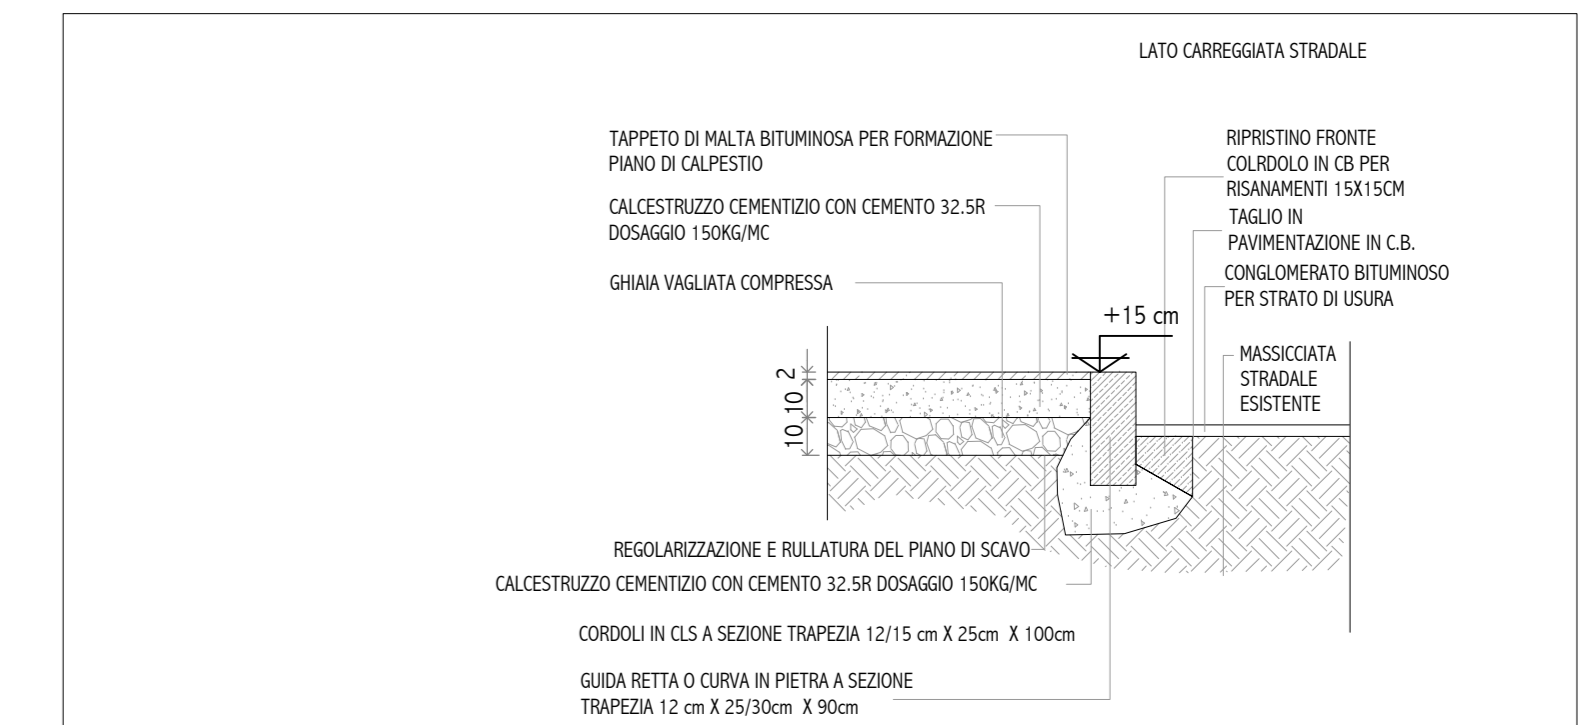

N	Revisioni	Data

Progetto | Tav. 183
Data | febbraio 2024
Scale | 1:500
Titolo | PLANIMETRIA E SEZIONI STATO DI PROGETTO
Procedura edilizia | Permesso di Costruire in DEROGA art. 14 DPR 4 giugno 2001 N.380 LEGGE 18/8/2011