


ESTRATTO PRG - scala 1:5000

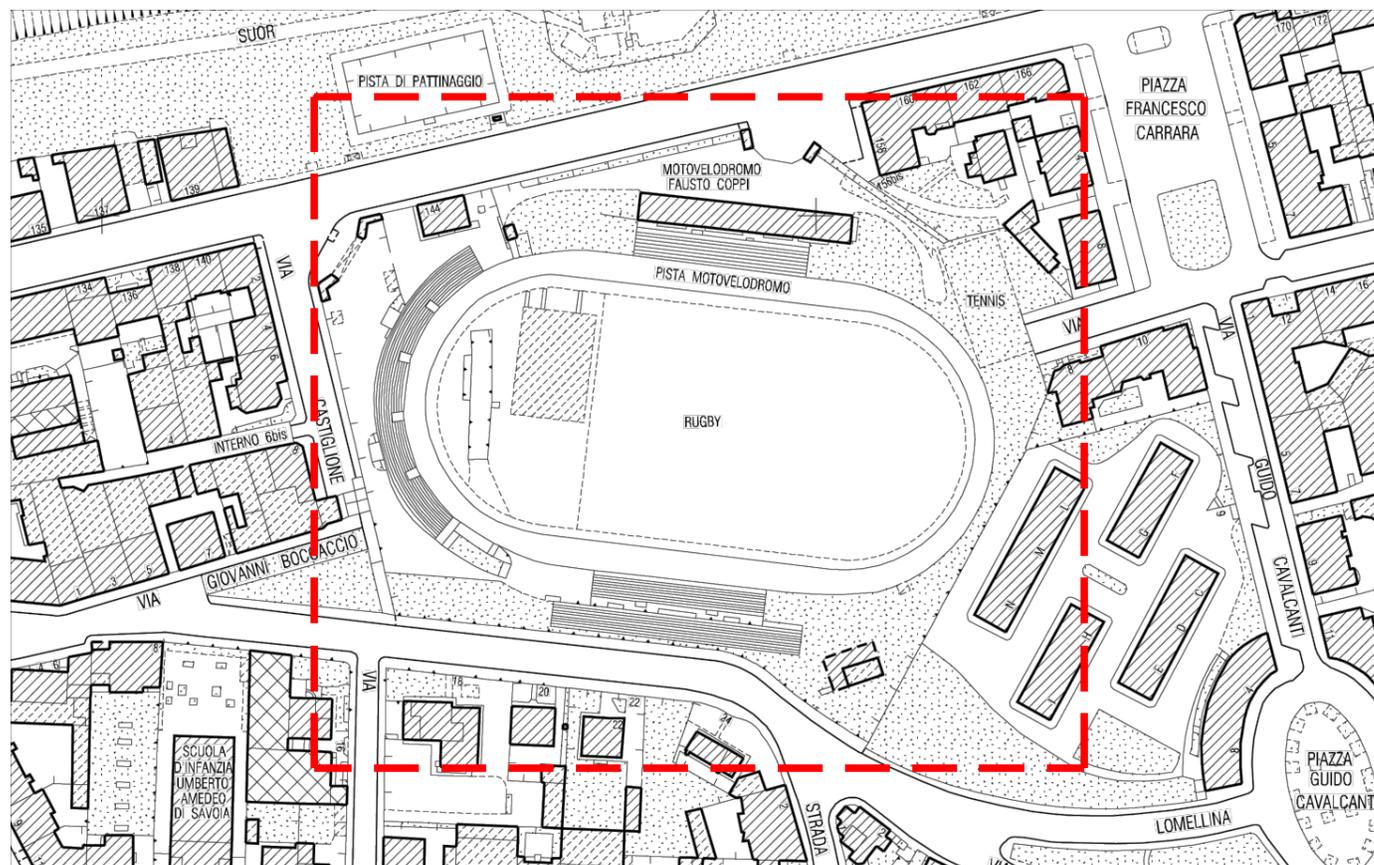

ESTRATTO CARTA TECNICA - scala 1:2000

COMUNE DI TORINO

RECUPERO DEL MOTOVELODROMO "FAUSTO COPPI"
CORSO CASALE, 144



FASE 3

PERMESSO DI COSTRUIRE
TRIBUNA NORD, TRIBUNA SUD E TRIBUNA STAMPA

PROPRIETA'	FIRME
Comune di Torino	
PROPRIETA' SUPERFICIARIA	
SPORT 4 GOOD S.r.l. - Ing. Fabrizio Rostagno Corso Casale 144 - 10132 Torino	
PROGETTO	
AR - architettonico	
ST - strutturale	
ME - meccanico	
EL - elettrico	
Dicembre 2023 Agg. Marzo 2024	TITOLO TAVOLA
scala 1:5000 - 1:2000	INQUADRAMENTO TERRITORIALE
	TAVOLA N. AR00