


Sezione A-A'
Scala 1:200

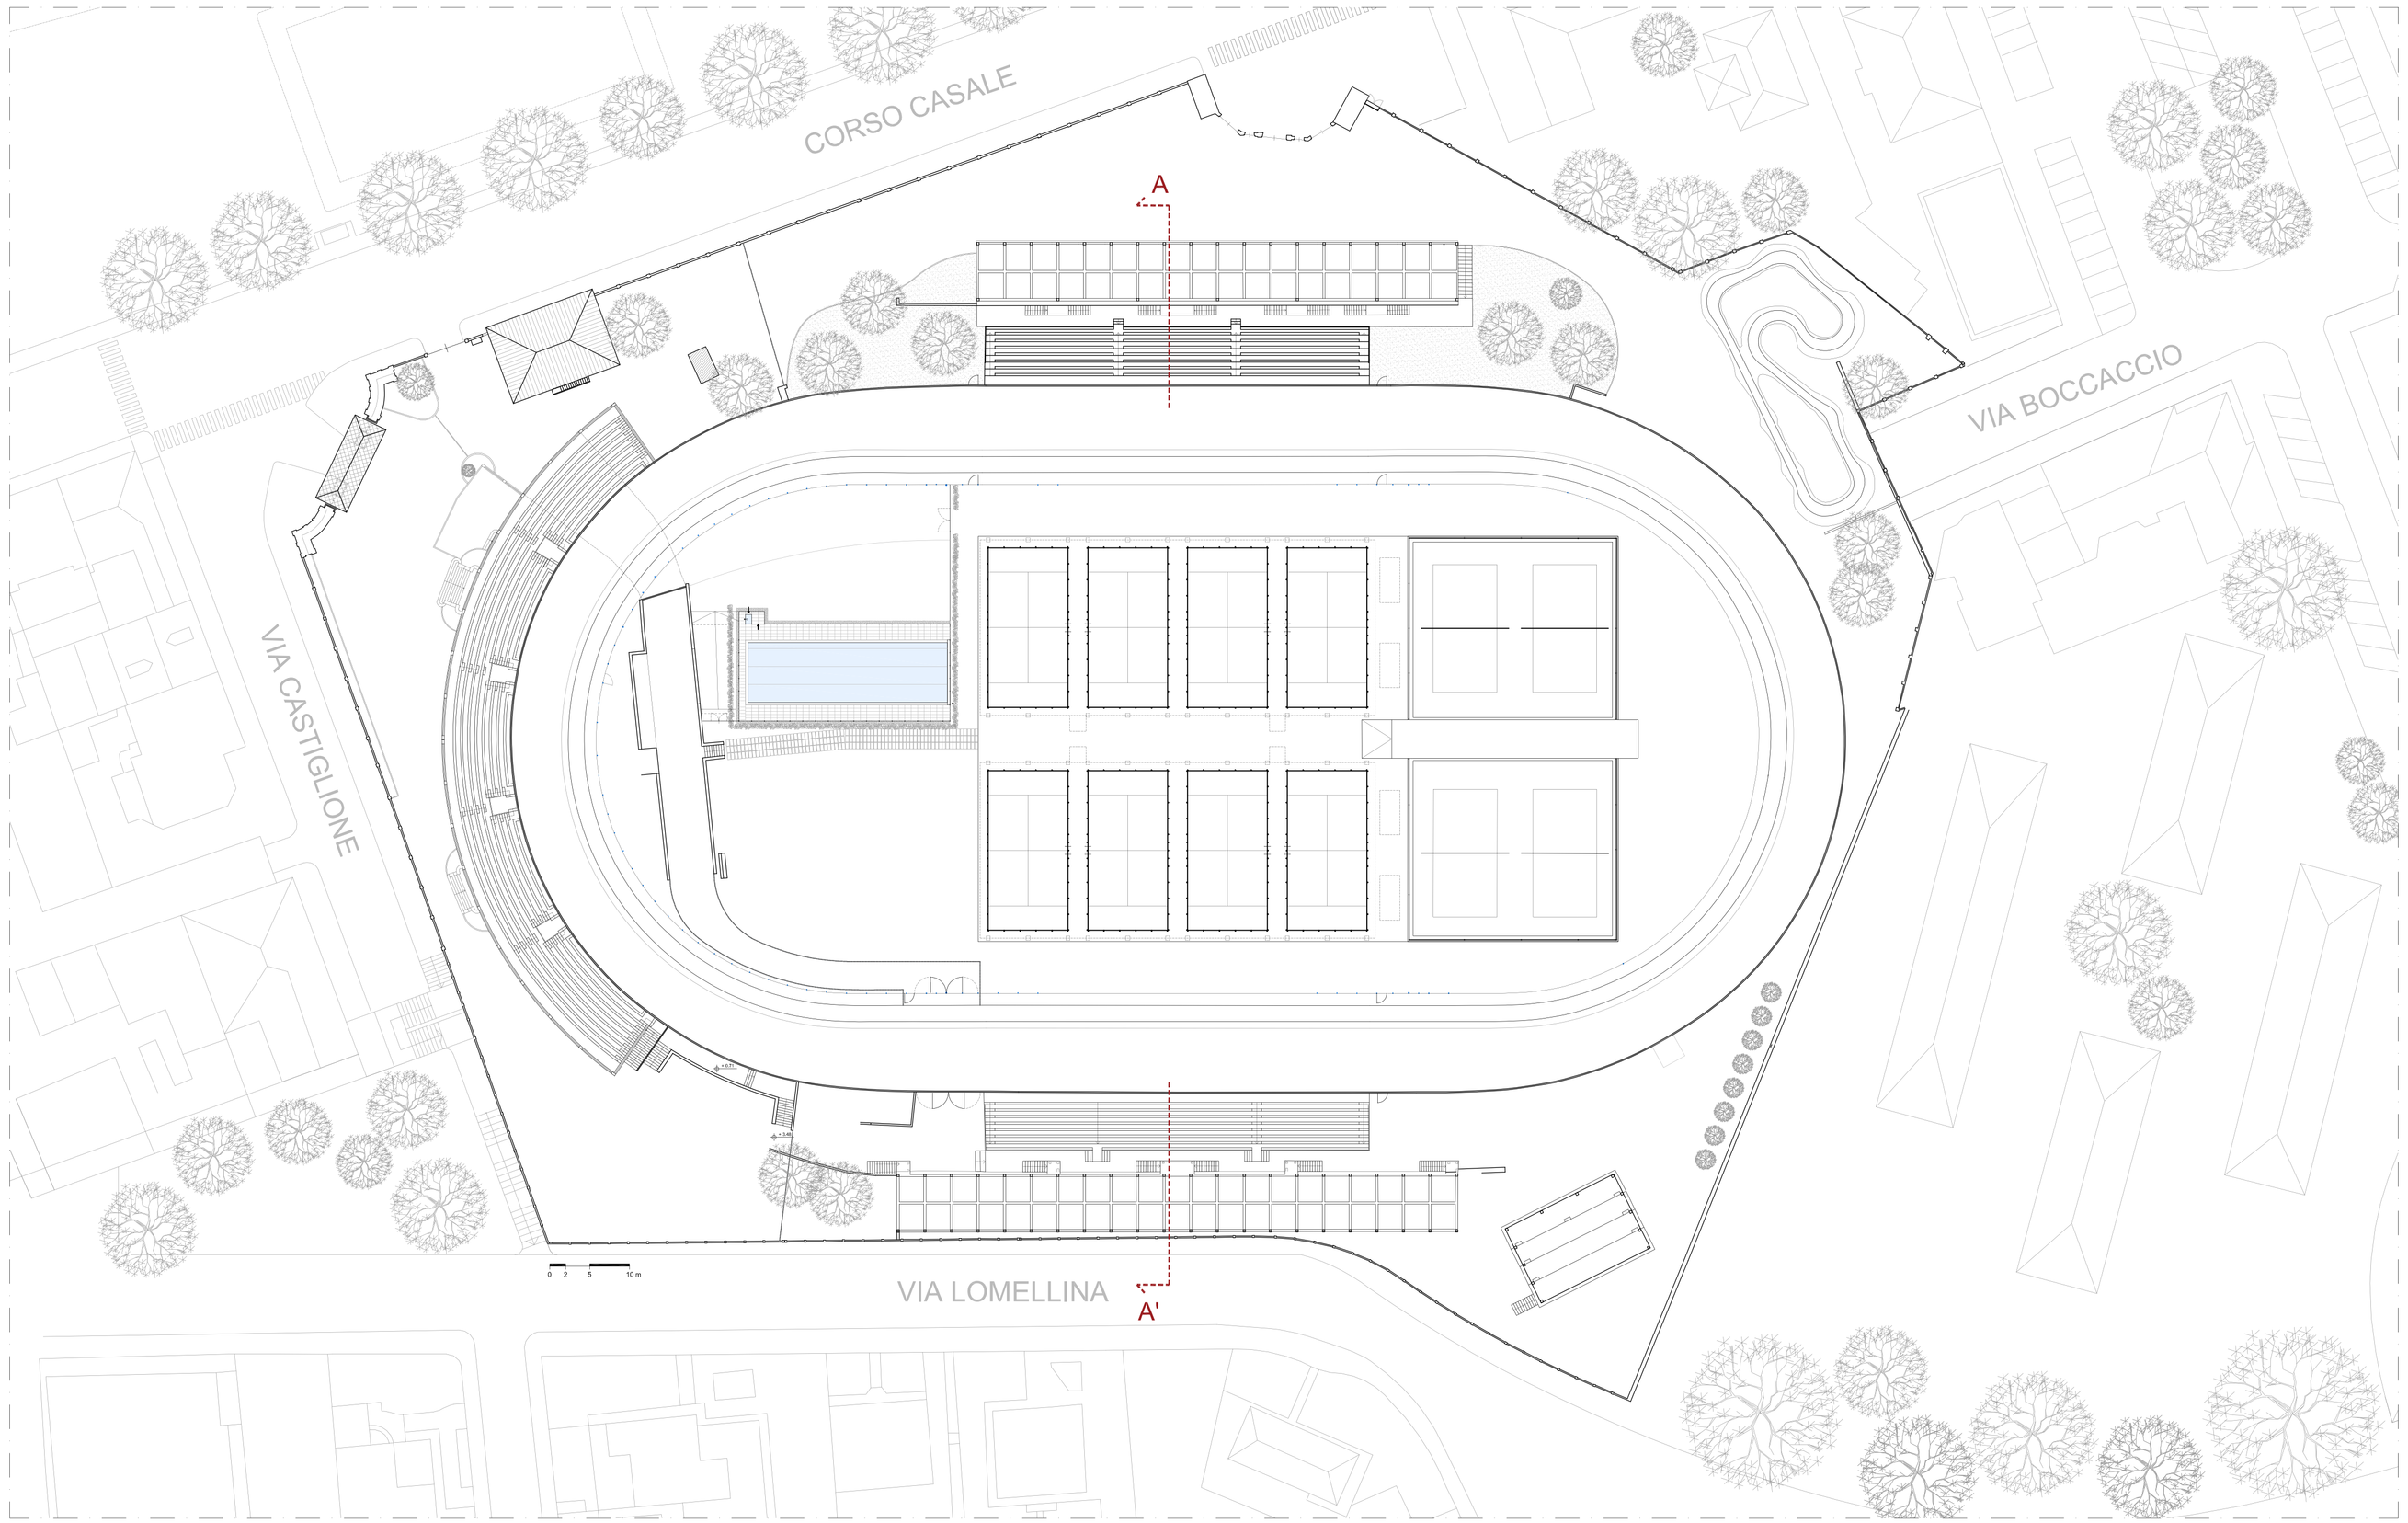

Planimetria generale
Scala 1:500

N

COMUNE DI TORINO

RECUPERO DEL MOTOVELODROMO "FAUSTO COPPI"
CORSO CASALE, 144

MOTOVELODROMO TORINO

FASE 3

PERMESSO DI COSTRUIRE
TRIBUNA NORD, TRIBUNA SUD E TRIBUNA STAMPA

PROPRIETA'	**FIRME**
Comune di Torino	
PROPRIETA' SUPERFICIARIA	
[redacted]	

	TITOLO TAVOLA	TAVOLA N.
Dicembre 2023 Agg. Marzo 2024	PLANIMETRIA GENERALE E SEZIONE TRASVERSALE STATO DI FATTO	AR01
Varie		