


Sezione A-A'
Scala 1:200

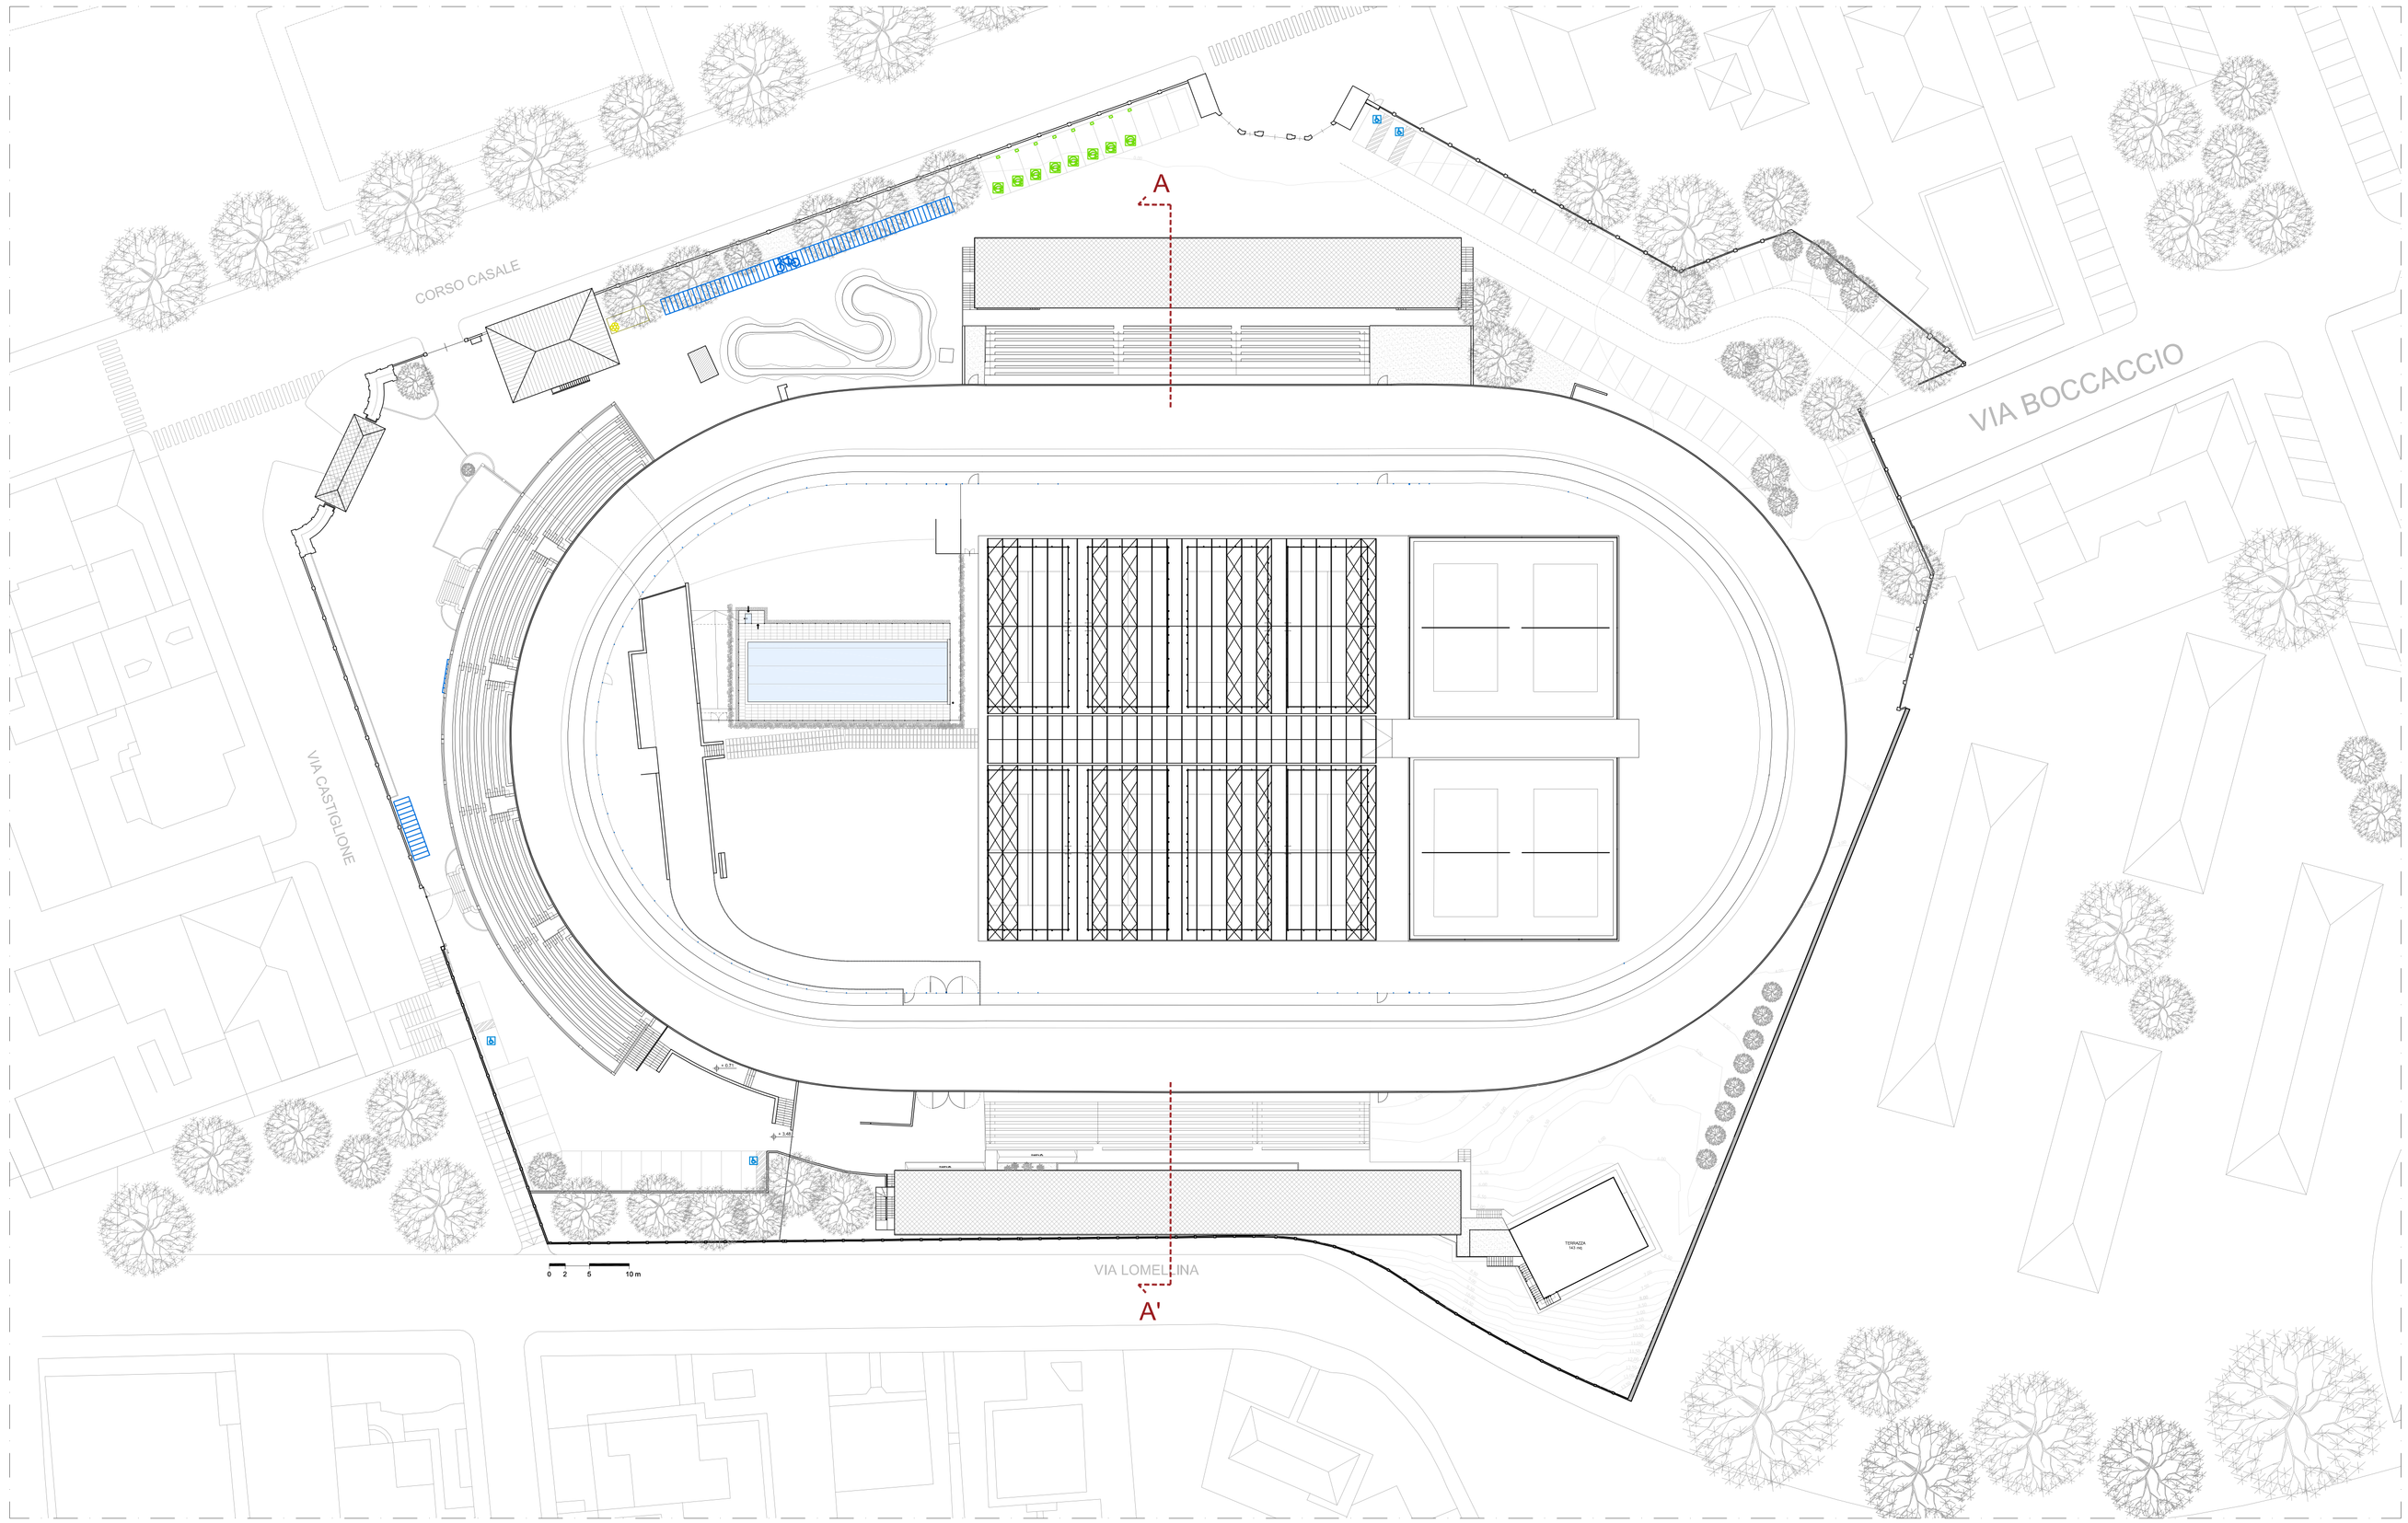

Planimetria generale
Scala 1:500

N

LEGENDA

RICARICHE AUTO ELETTRICHE
Art. 102 del R.E.
n. punti di ricarica richiesti = 8 (1 ogni 10 posti auto)
n. punti di ricarica in progetto = 8

DEPOSITO RIFIUTI
Art. 99 del R.E.
area richiesta = 9,72 mq (0,5% della SLP di progetto)
area in progetto = 10 mq > di 9,72 mq

DEPOSITO CICLI
Art. 82 comma 2 del R.E.
area richiesta = 97,2 mq (5% della SLP di progetto)
area in progetto = 100 mq > di 97,2 mq

COMUNE DI TORINO

RECUPERO DEL MOTOVELODROMO "FAUSTO COPPI"
CORSO CASALE, 144

MOTOVELODROMO TORINO

FASE 3

PERMESSO DI COSTRUIRE
TRIBUNA NORD, TRIBUNA SUD E TRIBUNA STAMPA

PROPRIETA'	**FIRME**
Comune di Torino	
PROPRIETA' SUPERFICIARIA	
[redacted]	

	TITOLO TAVOLA	TAVOLA N.
Dicembre 2023 Agg. Marzo 2024	PLANIMETRIA GENERALE E SEZIONE TRASVERSALE PROGETTO	AR02
Varie		