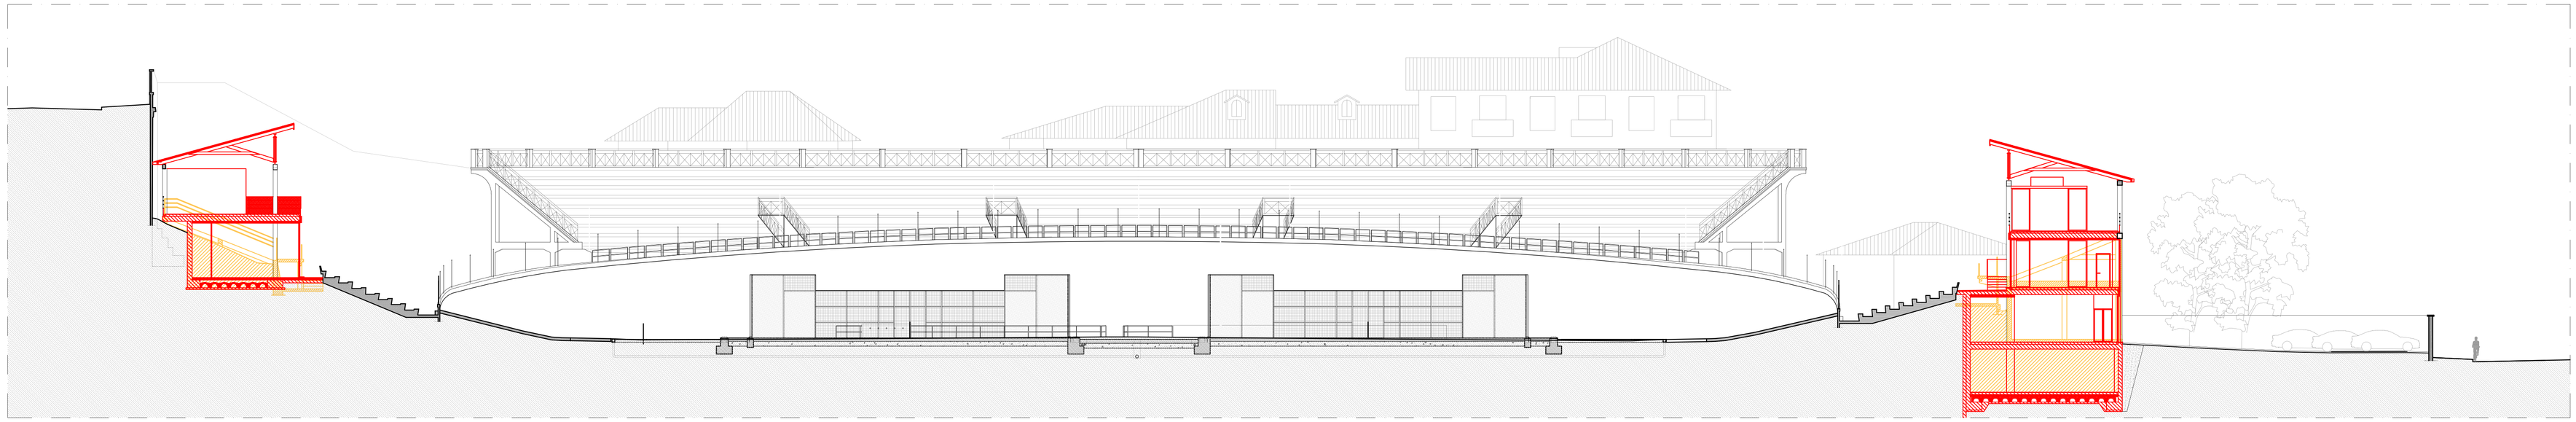

Sezione A-A'
Scala 1:200

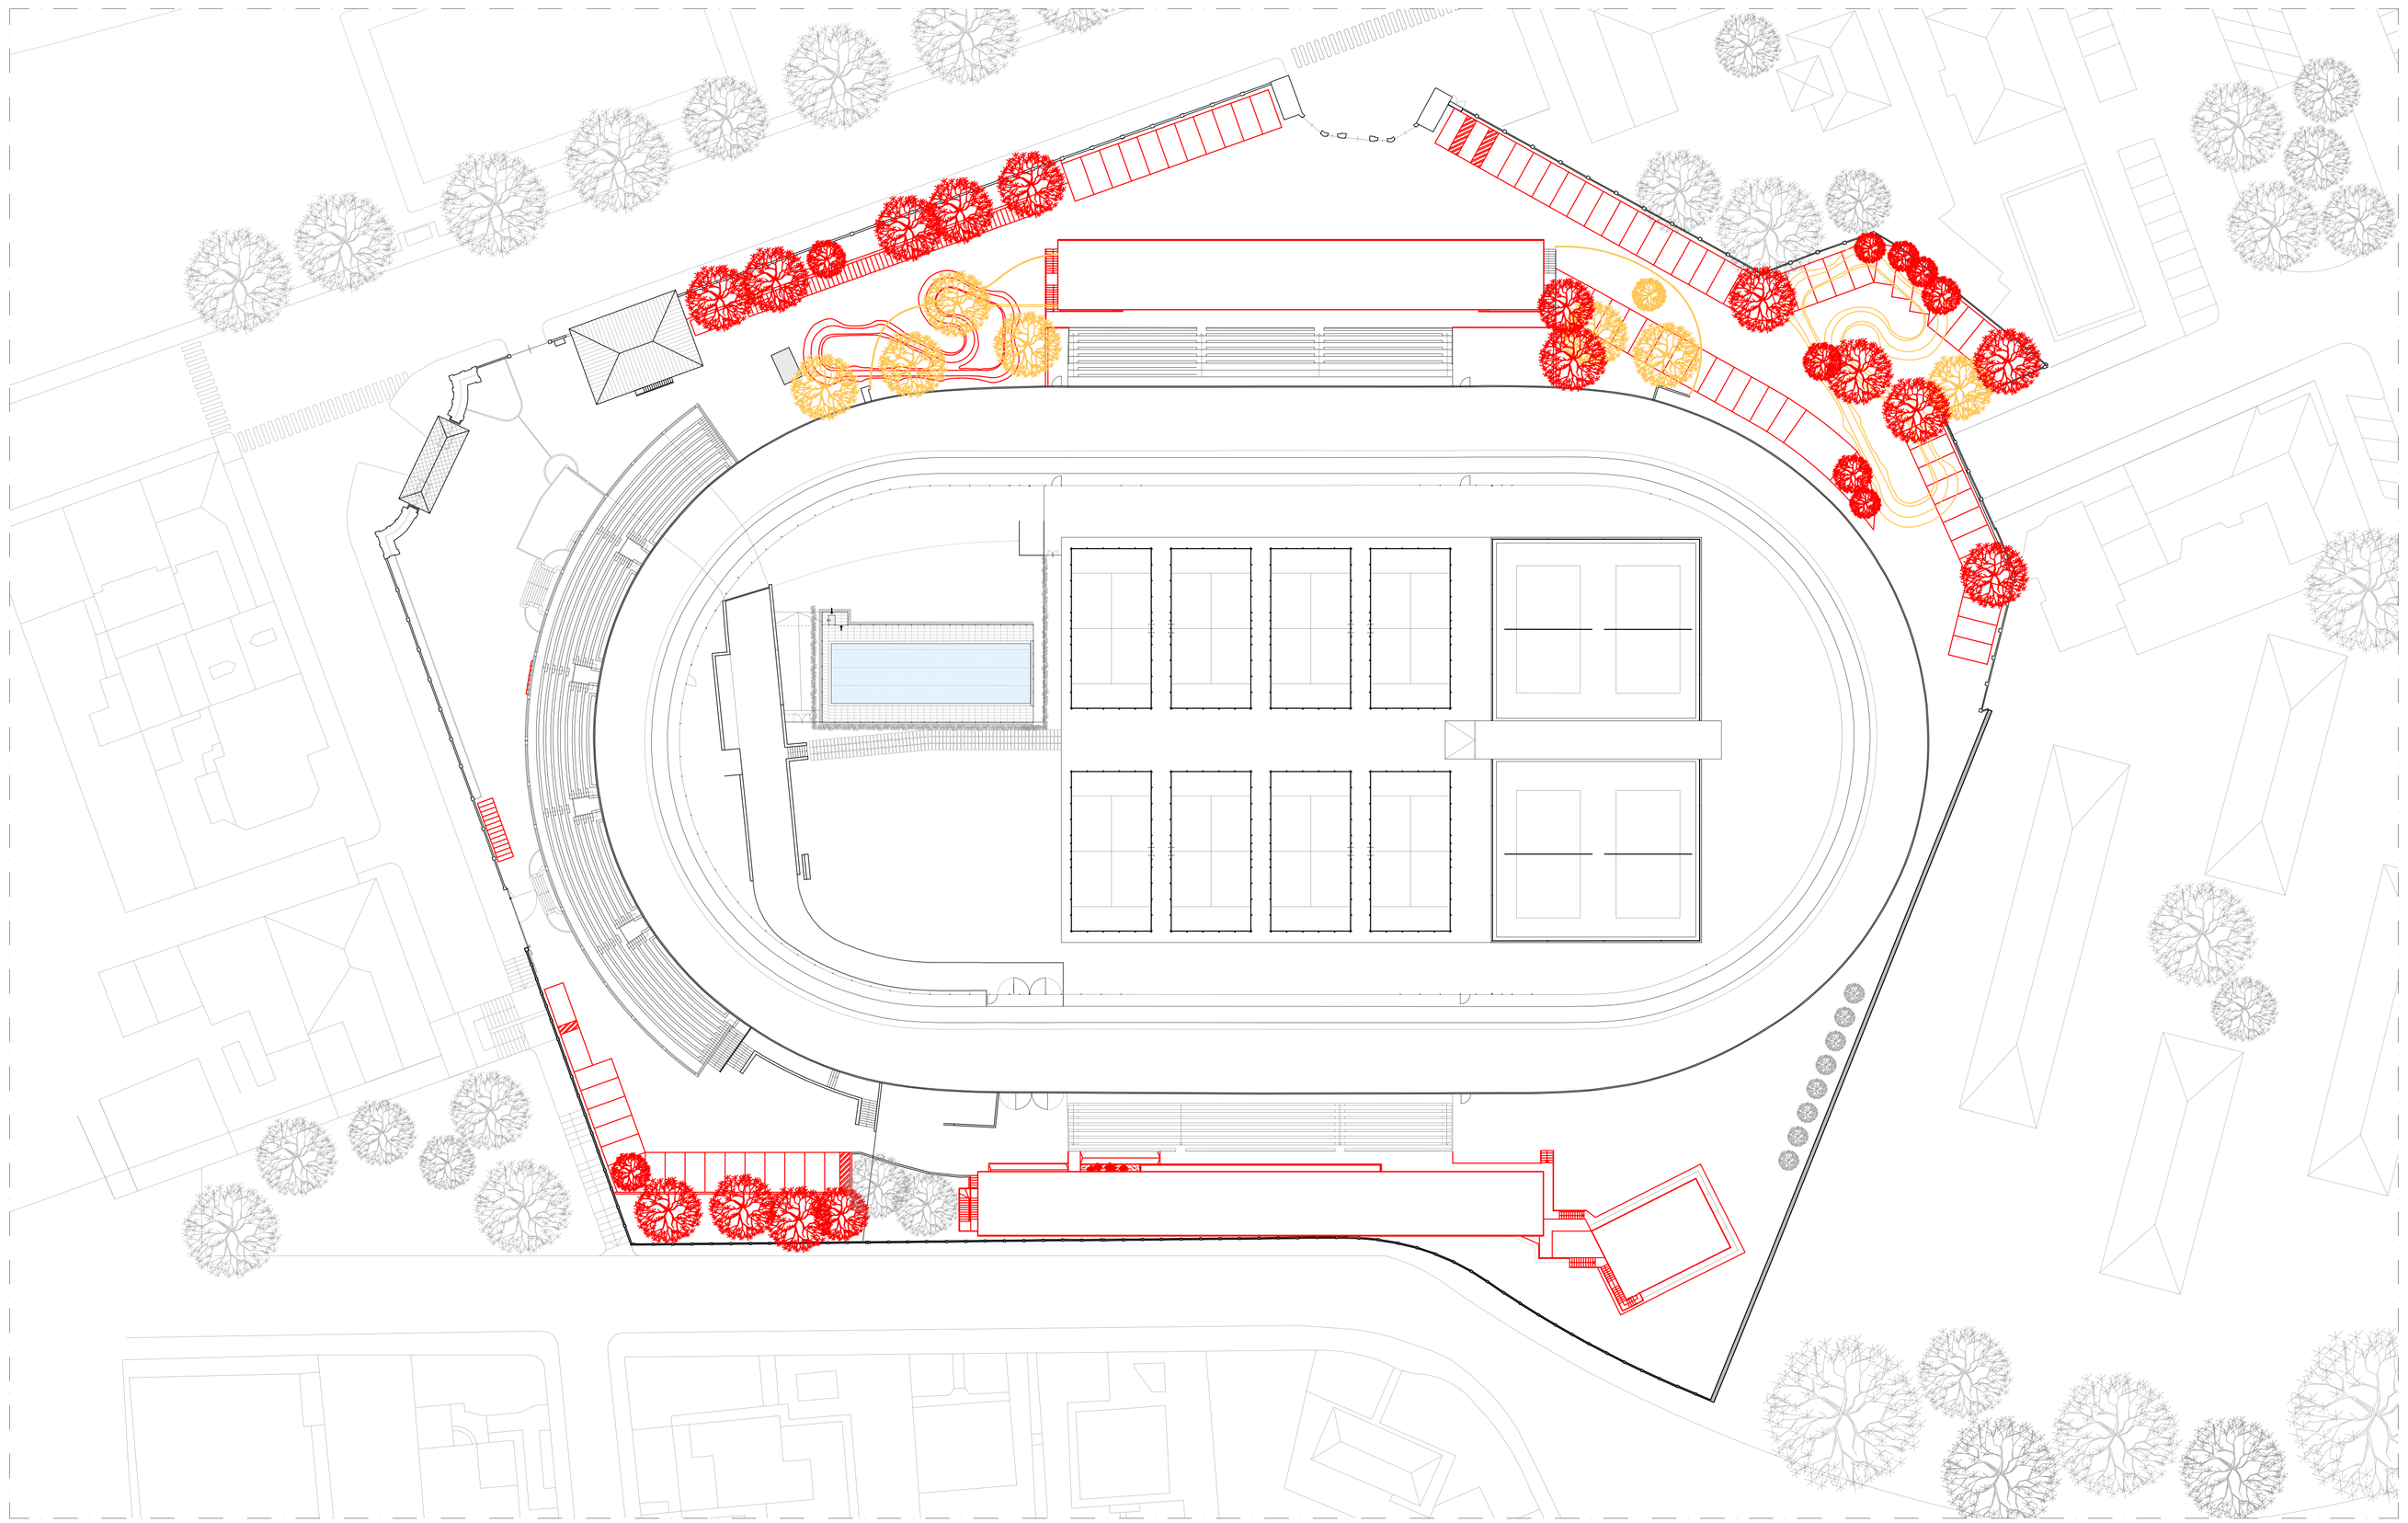

Planimetria generale
Scala 1:500

LEGENDA

DEMOLIZIONI

NUOVE COSTRUZIONI

N

COMUNE DI TORINO

RECUPERO DEL MOTOVELODROMO "FAUSTO COPPI"
CORSO CASALE, 144

MOTOVELODROMO
TORINO

FASE 3

PERMESSO DI COSTRUIRE
TRIBUNA NORD, TRIBUNA SUD E TRIBUNA STAMPA

PROPRIETA'	FIRME
Comune di Torino	
PROPRIETA' SUPERF	
PROGETTO	
AR - architettonico	
ST - strutturale	
ME - meccanico	
EL - elettrico	
Dicembre 2023 Agg. Marzo 2024	TITOLO TAVOLA
Varie	PLANIMETRIA GENERALE E SEZIONE TRASVERSALE SOVRAPPOSTO

TAVOLA N.

AR03