



STATO DI FATTO

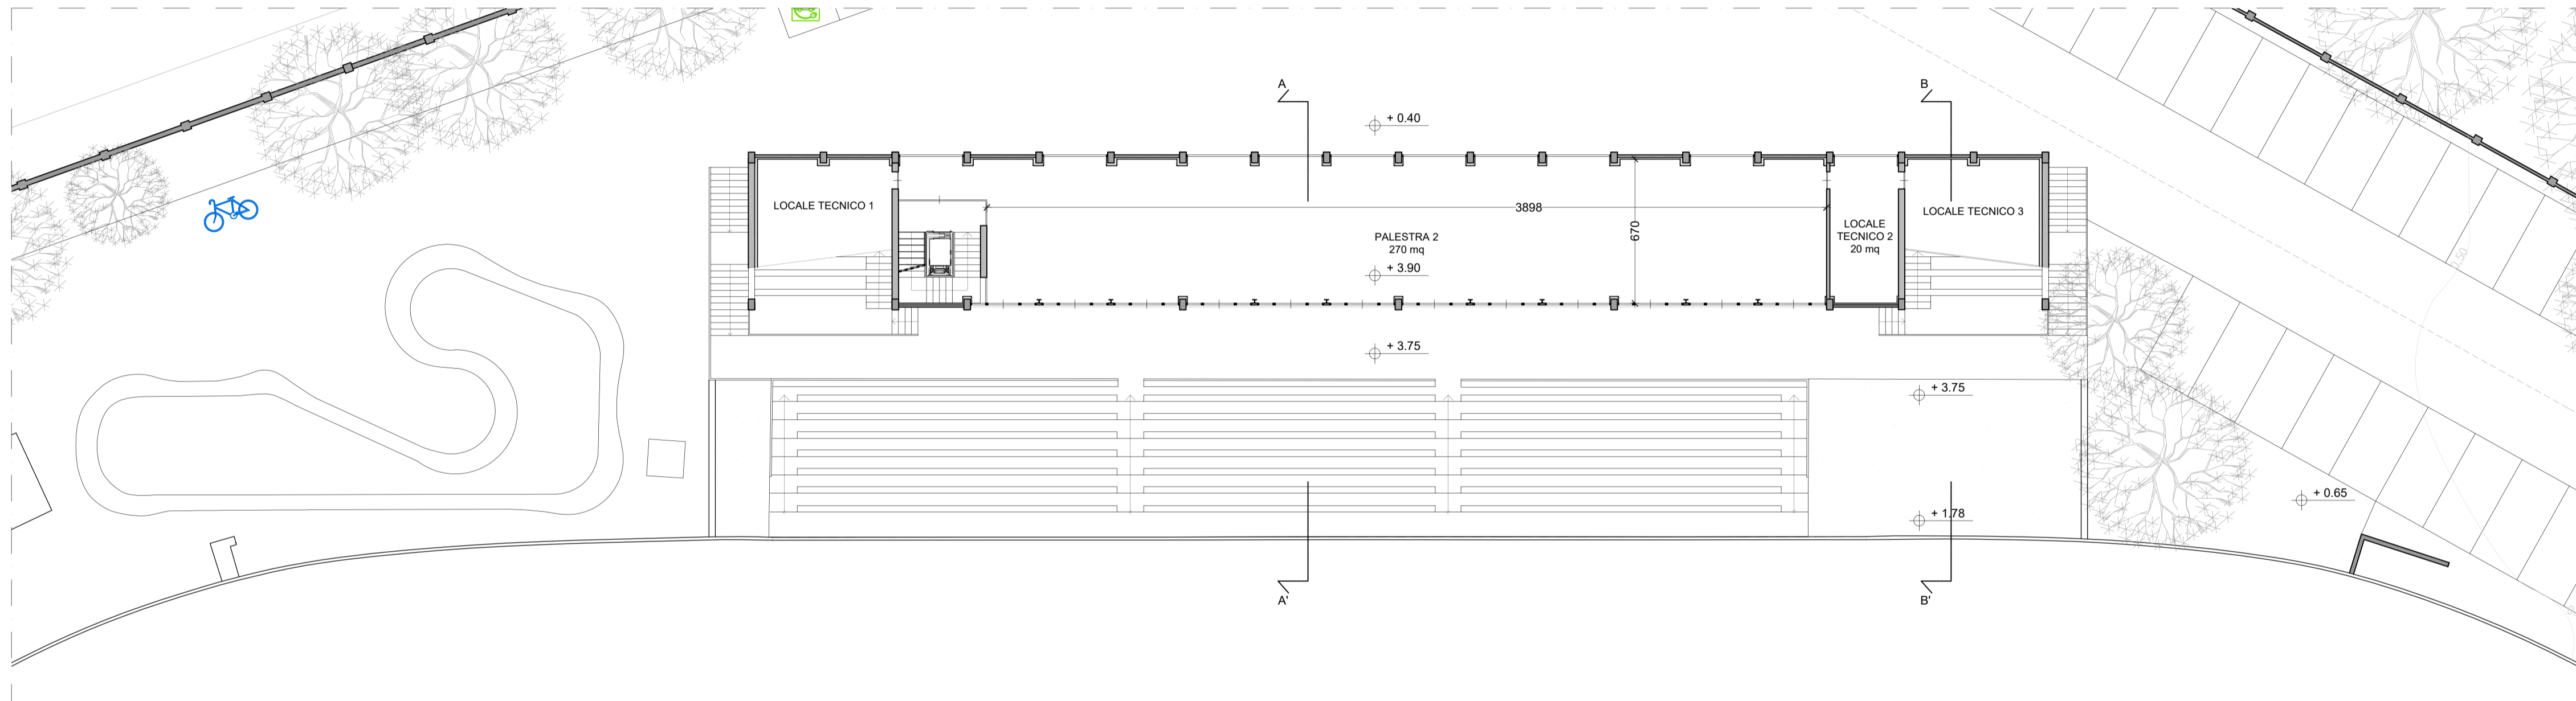


PROGETTO



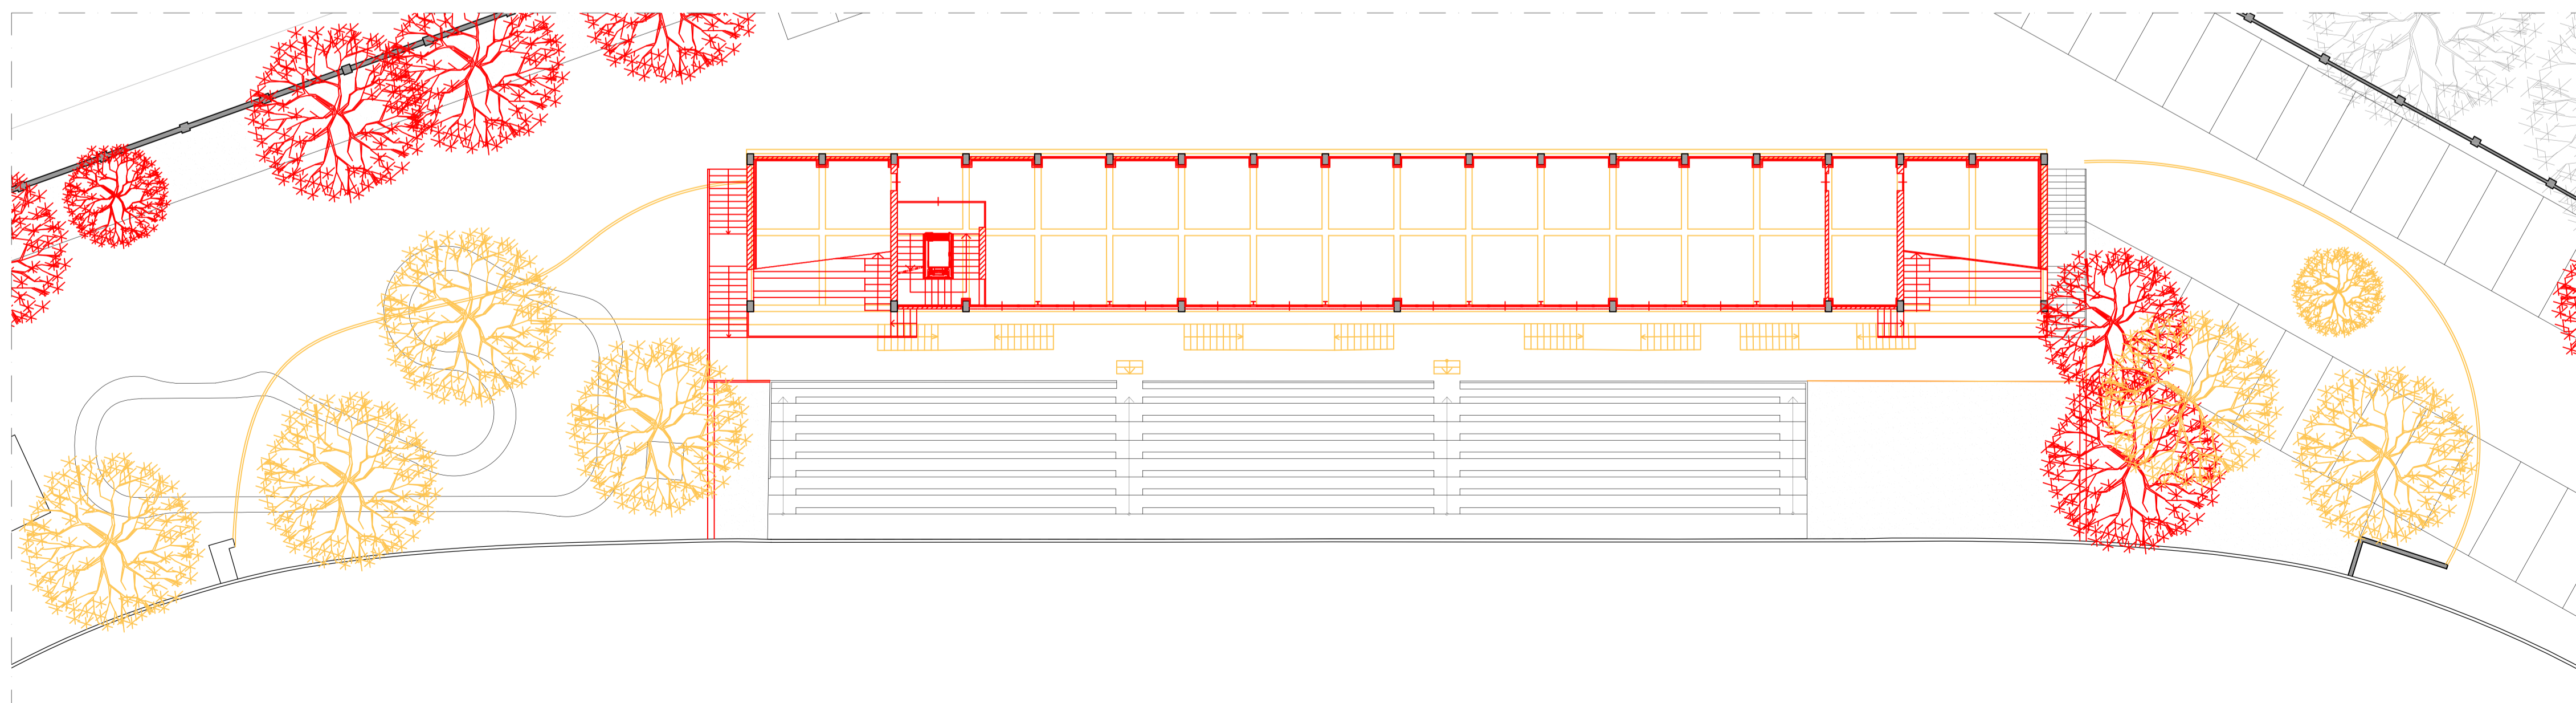


SOVRAPPOSTO

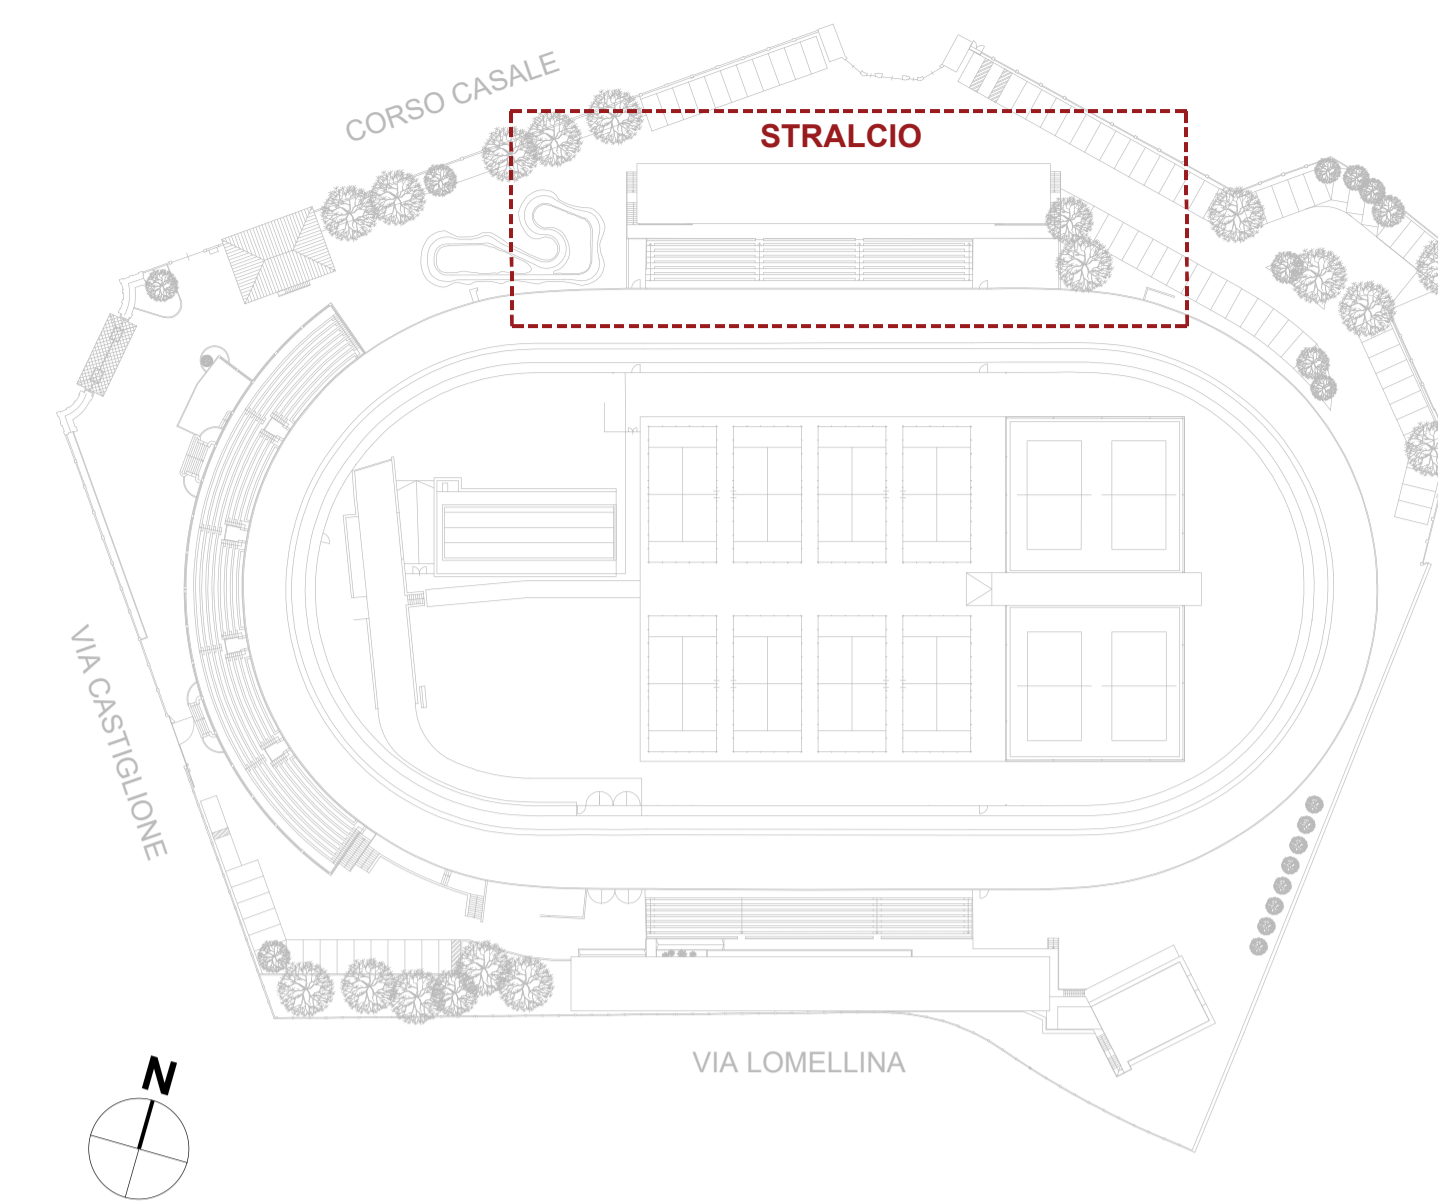KEYPLAN



LEGENDA

-  DEMOLIZIONI
-  NUOVE COSTRUZIONI
-  AERAZIONE FORZATA BAGNI

COMUNE DI TORINO

RECUPERO DEL MOTOVELODROMO "FAUSTO COPPI"
CORSO CASALE, 144



FASE 3
PERMESSO DI COSTRUIRE
TRIBUNA NORD, TRIBUNA SUD E TRIBUNA STAMPA

| | | |
|----------------------------------|--|--------------|
| PROPRIETA' | Comune di Torino | FIRME |
| PROPRIETA' SUPERFICIARIA | | |
| PROGETTO | | |
| AR - architettonico | | |
| ST - strutturale | | |
| ME - meccanico | | |
| EL - elettrico | | |
| Dicembre 2023 Agg. Marzo 2024 | | TAVOLA N. |
| scala 1:200 | TRIBUNA NORD - PIANTE PIANO PRIMO STATO DI FATTO - PROGETTO - SOVRAPPOSTO | AR05 |