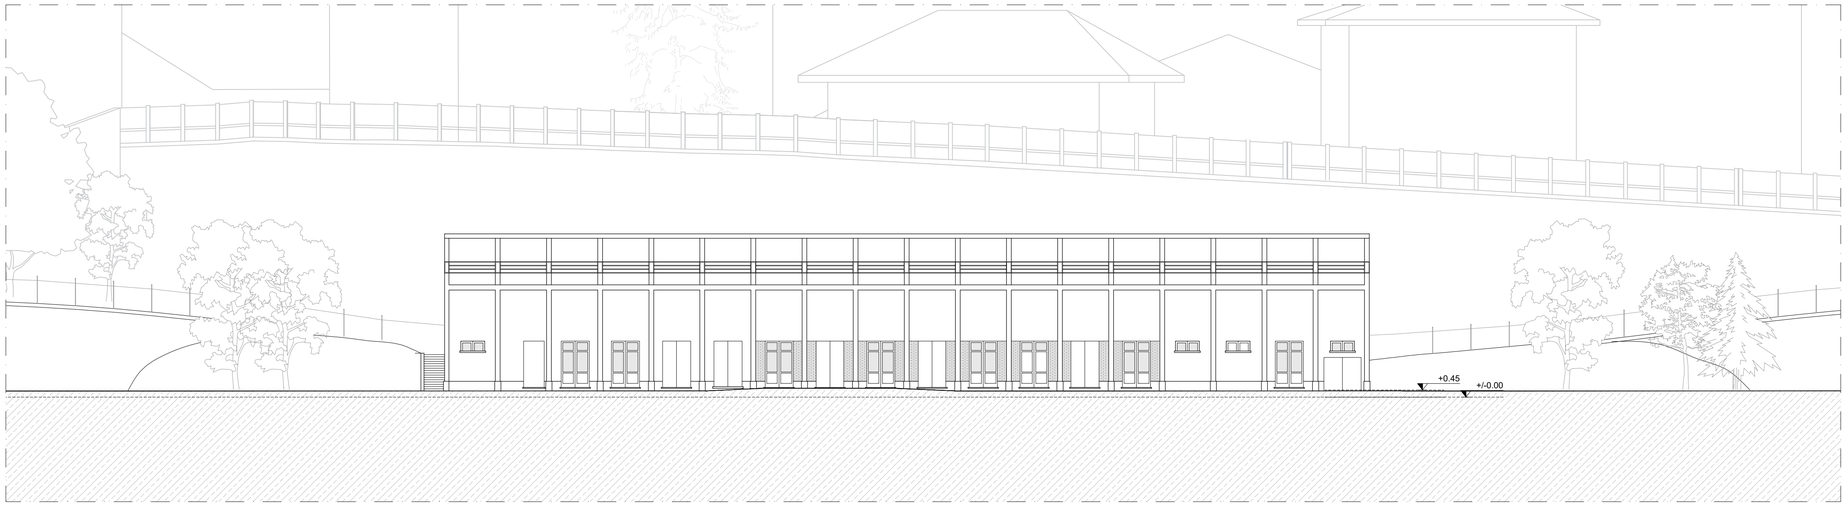

STATO DI FATTO

KEYPLAN

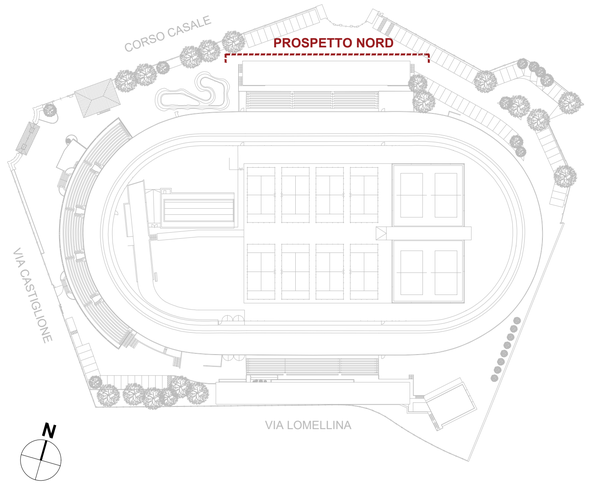

LEGENDA

- DEMOLIZIONI
- NUOVE COSTRUZIONI

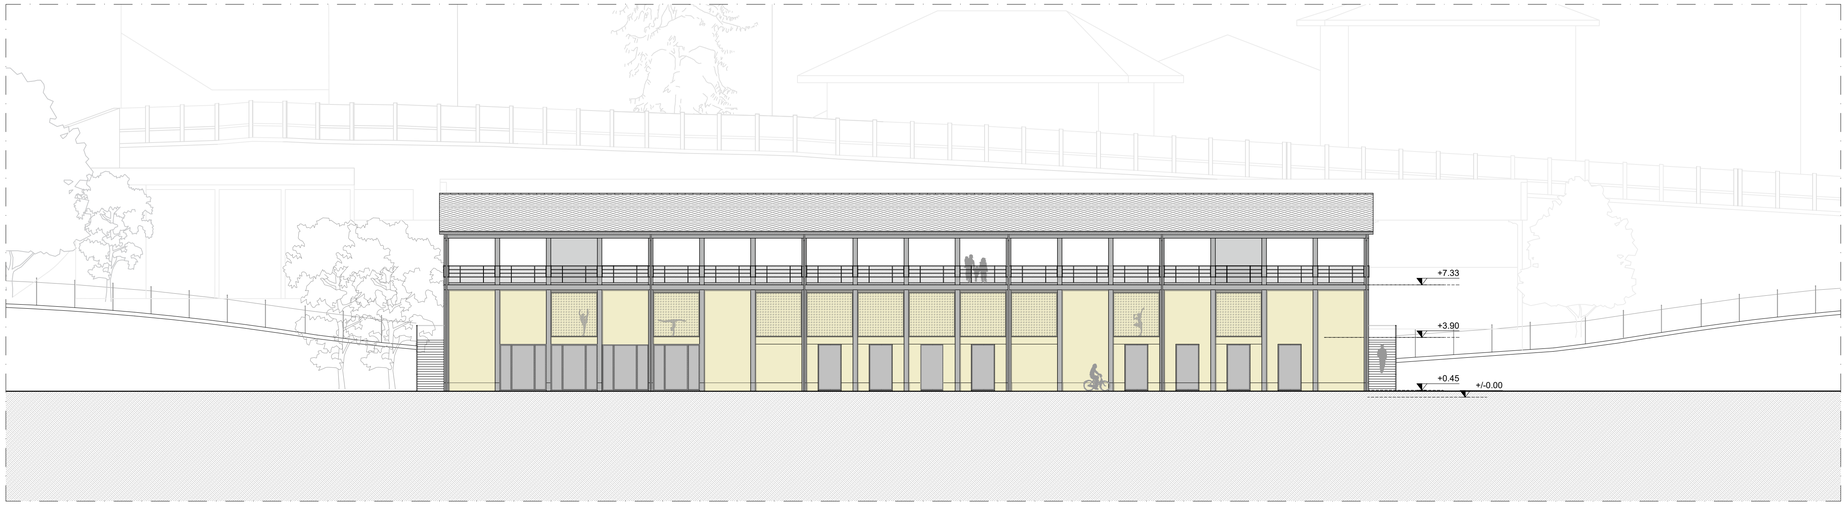

PROGETTO

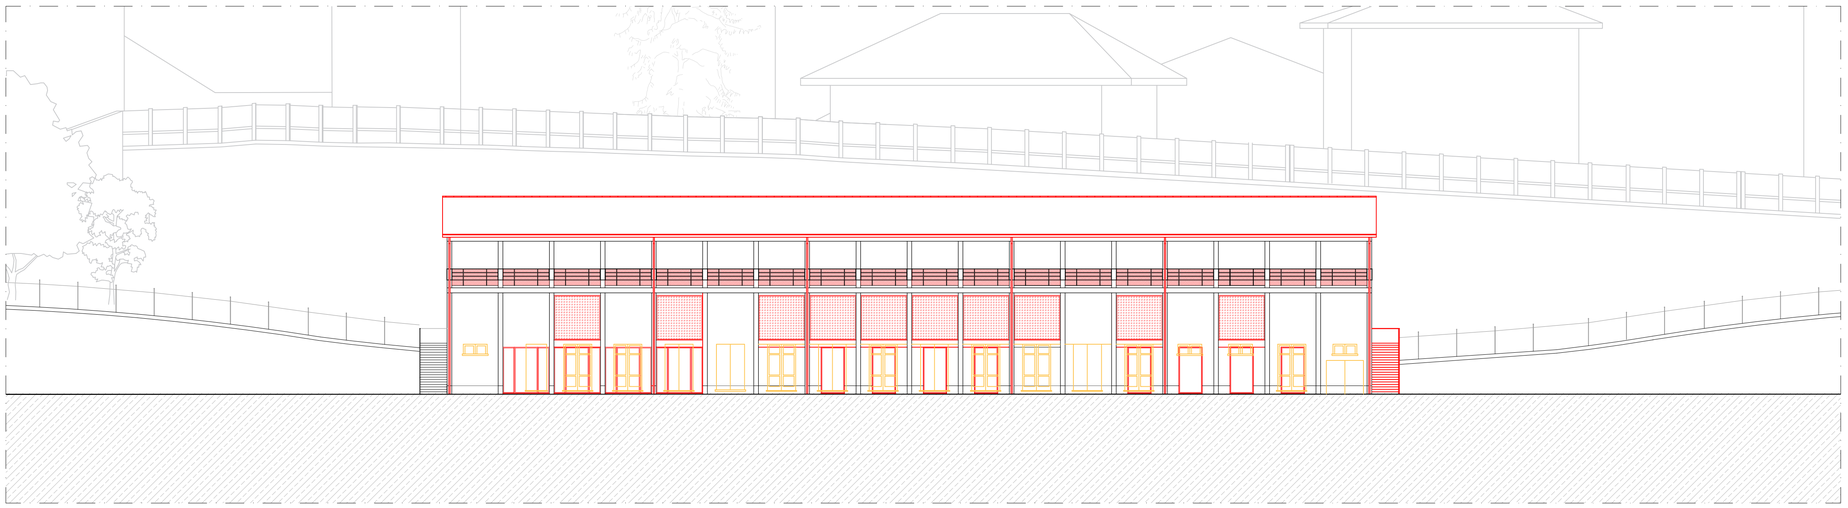

SOVRAPPOSTO

COMUNE DI TORINO

RECUPERO DEL MOTOVELODROMO "FAUSTO COPPI"
CORSO CASALE, 144

MOTOVELODROMO
TORINO

FASE 3

PERMESSO DI COSTRUIRE
TRIBUNA NORD, TRIBUNA SUD E TRIBUNA STAMPA

PROPRIETA'		**FIRME**
	Comune di Torino	
PROPRIETA' SUPERFICIARIA		
	SPORT 4 GOOD S.r.l. - Ing. Fabrizio Rostagno Corso Casale 144 - 10132 Torino	
PROGETTO		
AR - architettonico	Studio Baietto Battiato Bianco Via Foggia, 40/B - 10152 Torino	
ST - strutturale	Ing. Claudia Costan Zovi Via Garibaldi, 20 - 10122 Torino C.so San Maurizio, 79 - 10124 Torino	
ME - meccanico	Ing. Lorenzo Comi Corso Unione Sovietica, 612/15B - 10135 Torino	
EL - elettrico	Ing. Davide Felloni Via Leini, 4 - 10036 Settimo T.se (TO)	
Dicembre 2023 Agg. Marzo 2024	TITOLO TAVOLA	TAVOLA N.
scala 1:200	TRIBUNA NORD - PROSPETTO NORD STATO DI FATTO - PROGETTO - SOVRAPPOSTO	AR08