




KEYPLAN

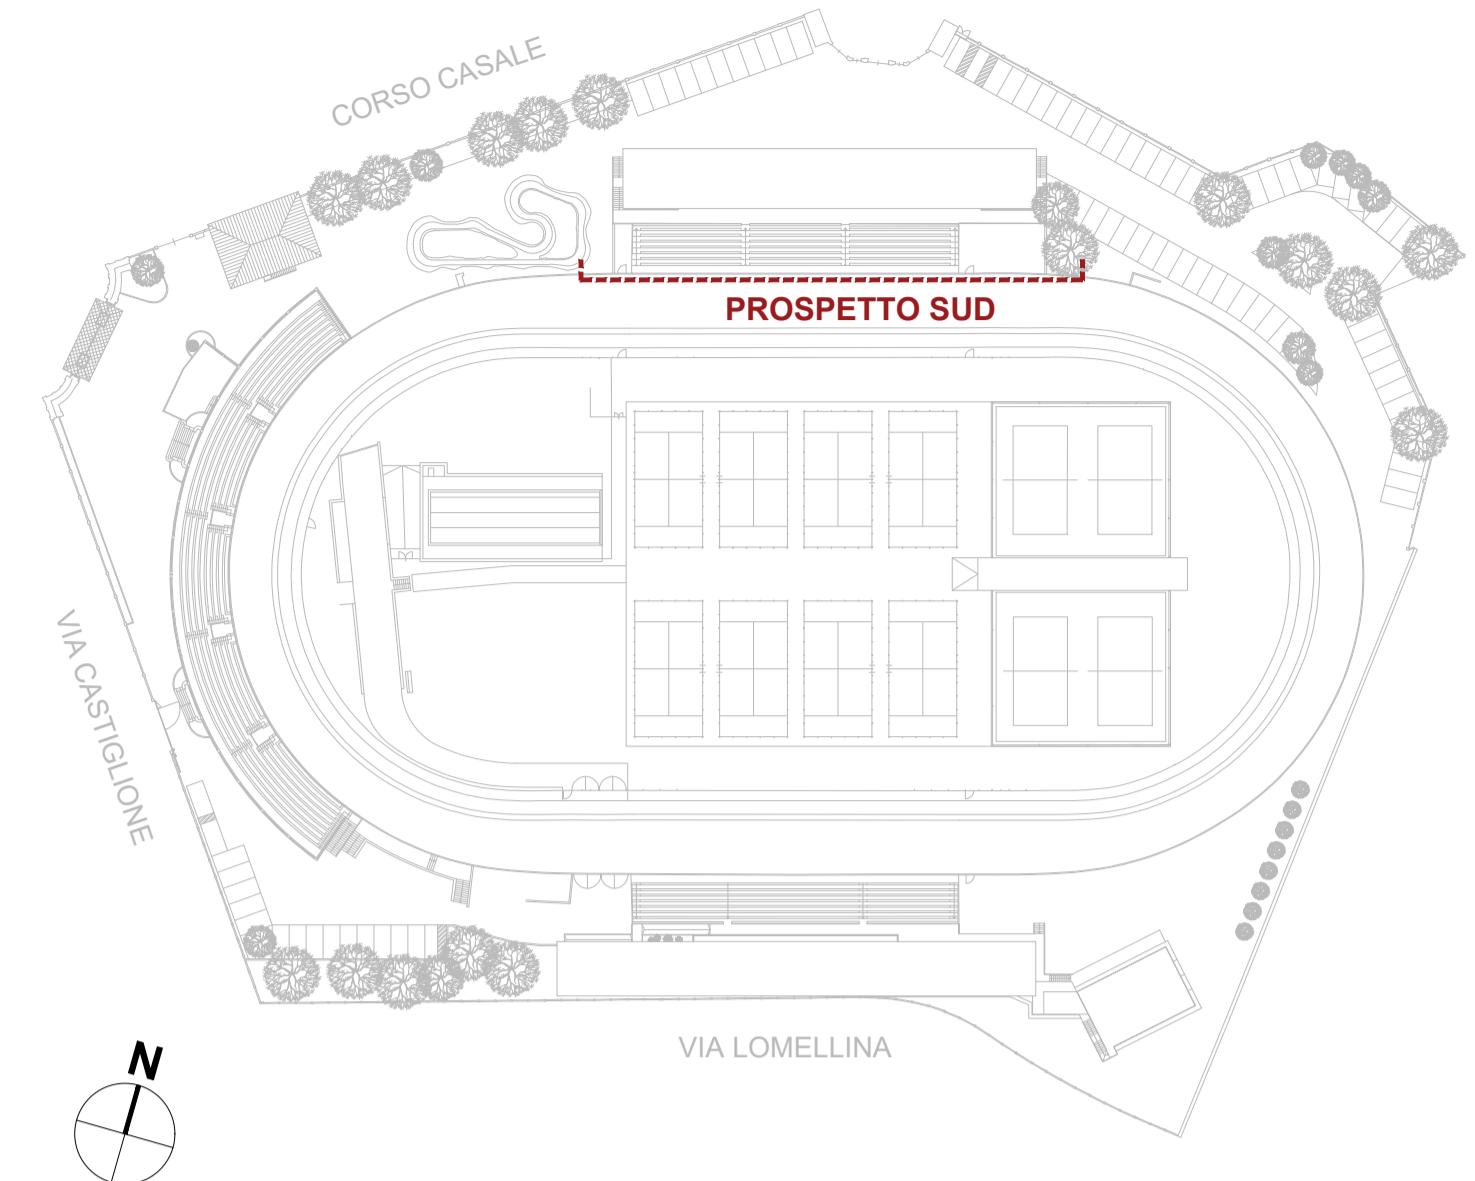

STATO DI FATTO

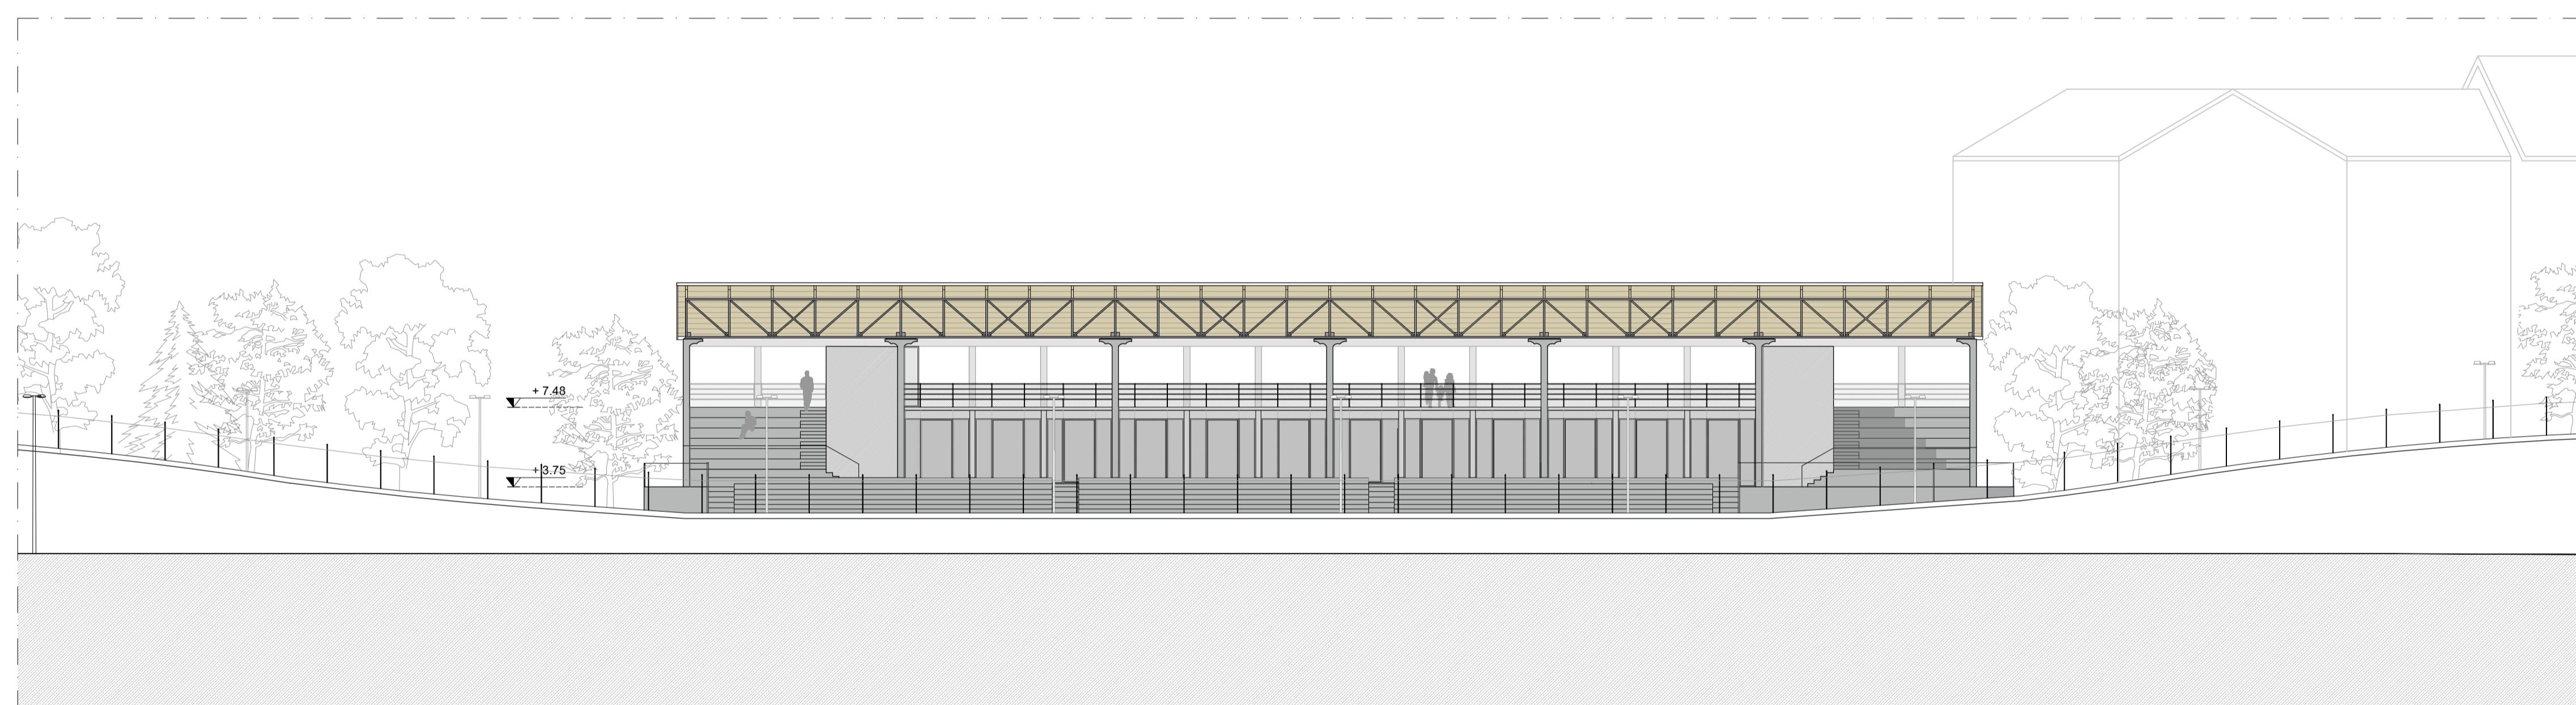

PROGETTO

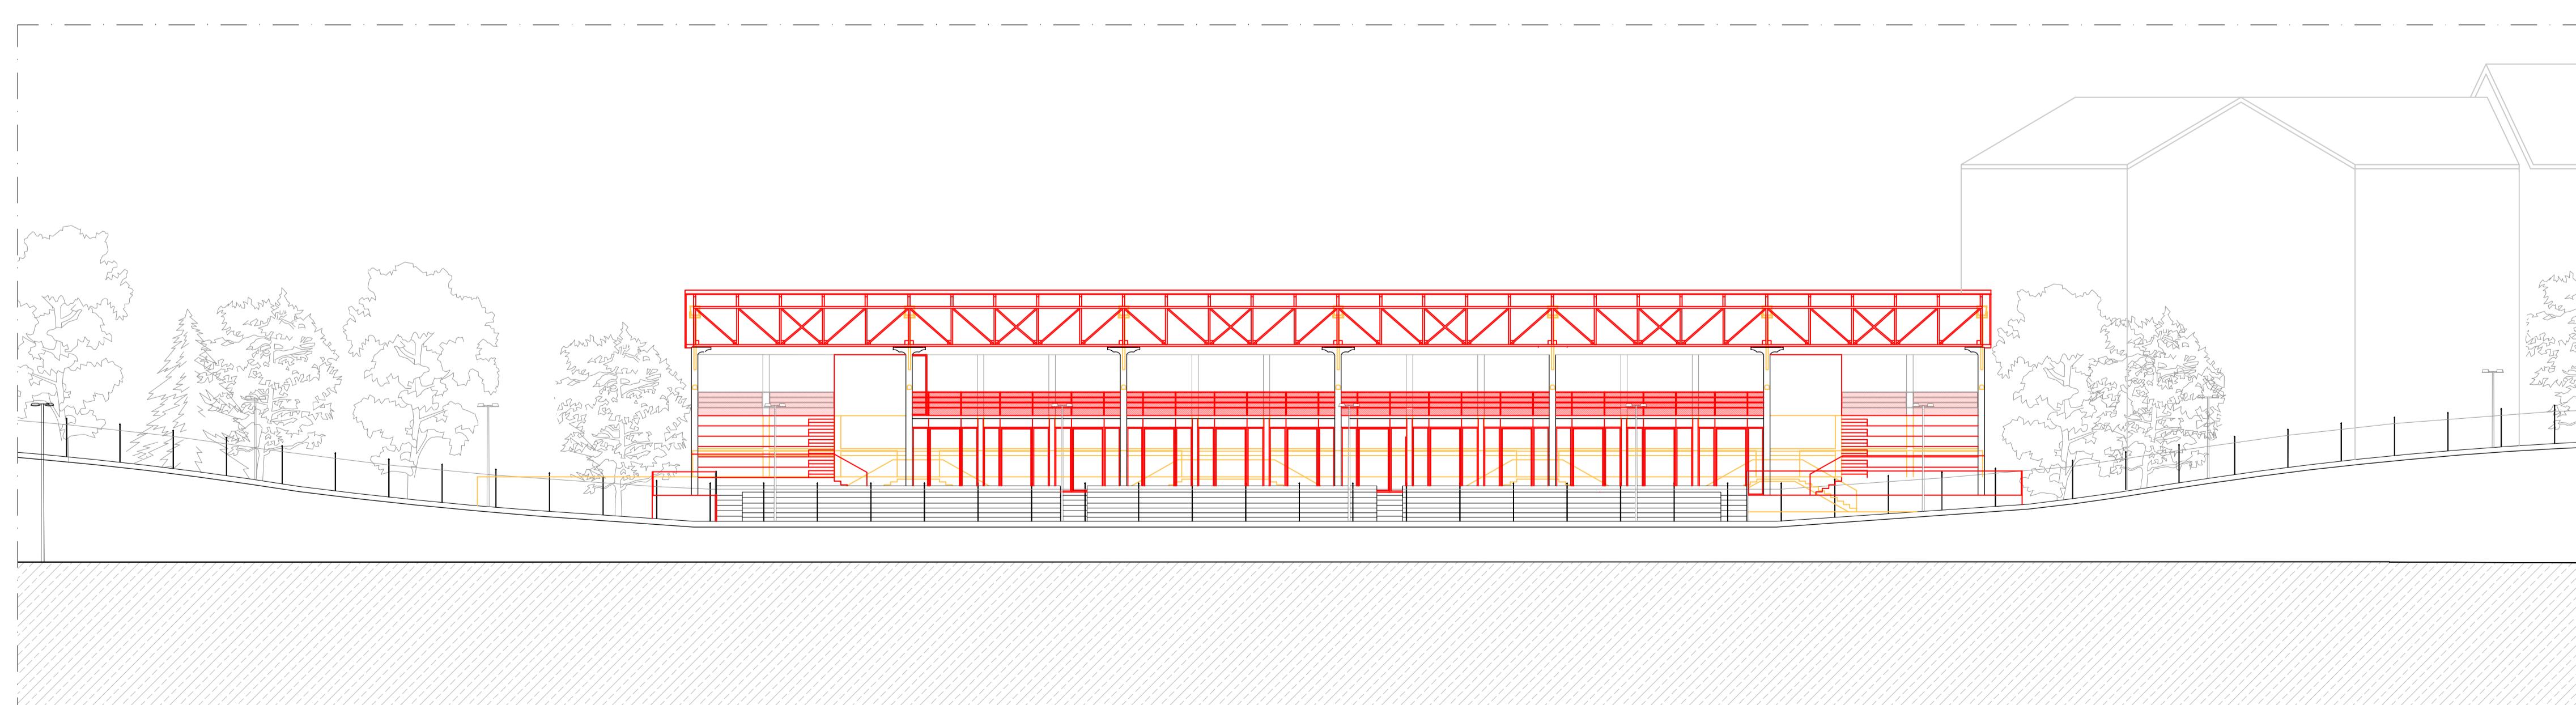

SOVRAPPOSTO



LEGENDA

- DEMOLIZIONI
- NUOVE COSTRUZIONI

COMUNE DI TORINO

RECUPERO DEL MOTOVELODROMO "FAUSTO COPPI"
CORSO CASALE, 144



FASE 3

PERMESSO DI COSTRUIRE
TRIBUNA NORD, TRIBUNA SUD E TRIBUNA STAMPA

PROPRIETA'	FIRME
Comune di Torino	
PROPRIETA' SUPERFICIARIA	
SPORT 4 GOOD S.r.l. - Ing. Fabrizio Rostagno Corso Casale 144 - 10132 Torino	
PROGETTO	
AR - architettonico Studio Baietto Battista Bianco Via Foggia, 40/B - 10152 Torino	
ST - strutturale Ing. Claudia Costan Zovi Via Garibaldi, 20 - 10122 Torino C.so San Maurizio, 79 - 10124 Torino	
ME - meccanico Ing. Lorenzo Comi Corso Unione Sovietica, 612/15B - 10135 Torino	
EL - elettrico Ing. Davide Felloni Via Leini, 4 - 10036 Settimo T.se (TO)	
Dicembre 2023 Agg. Marzo 2024	TITOLO TAVOLA
	TRIBUNA NORD - PROSPETTO SUD STATO DI FATTO - PROGETTO - SOVRAPPOSTO
scala 1:200	TAVOLA N.
	AR09