


**STATO DI FATTO**

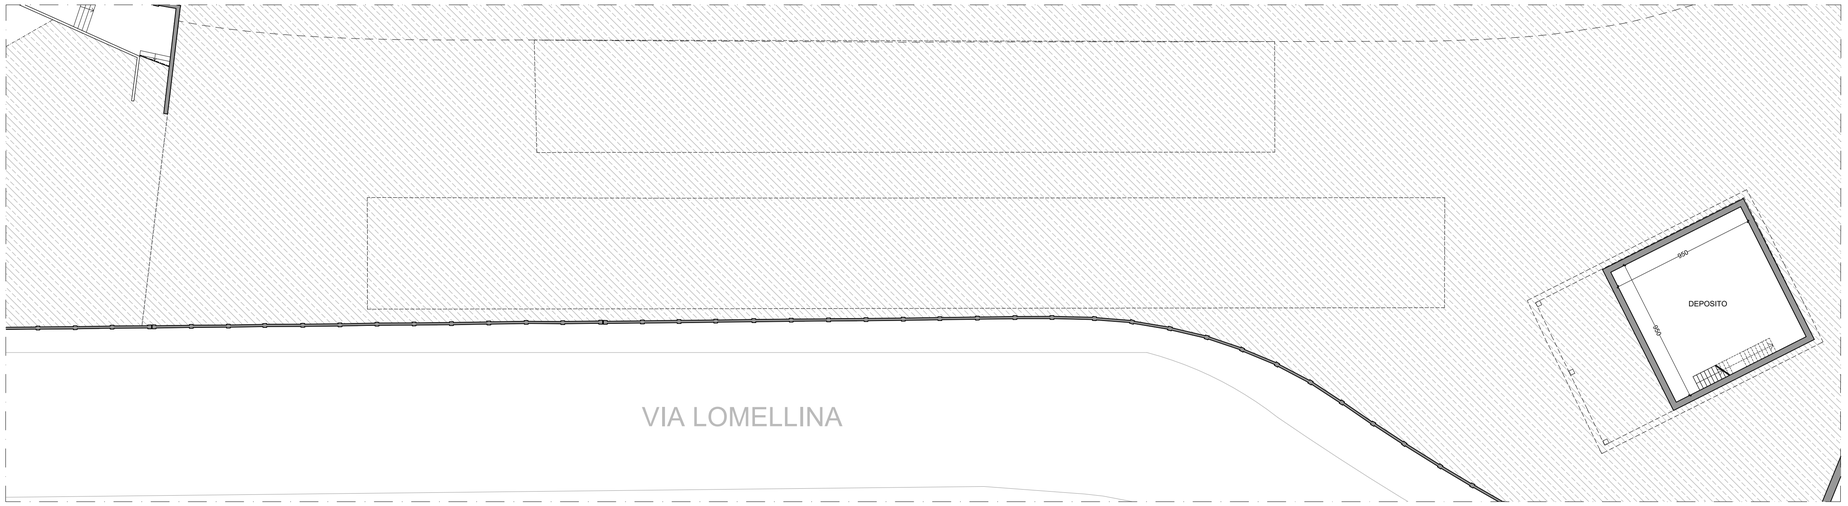


**PROGETTO**




**SOVRAPPOSTO**

## KEYPLAN

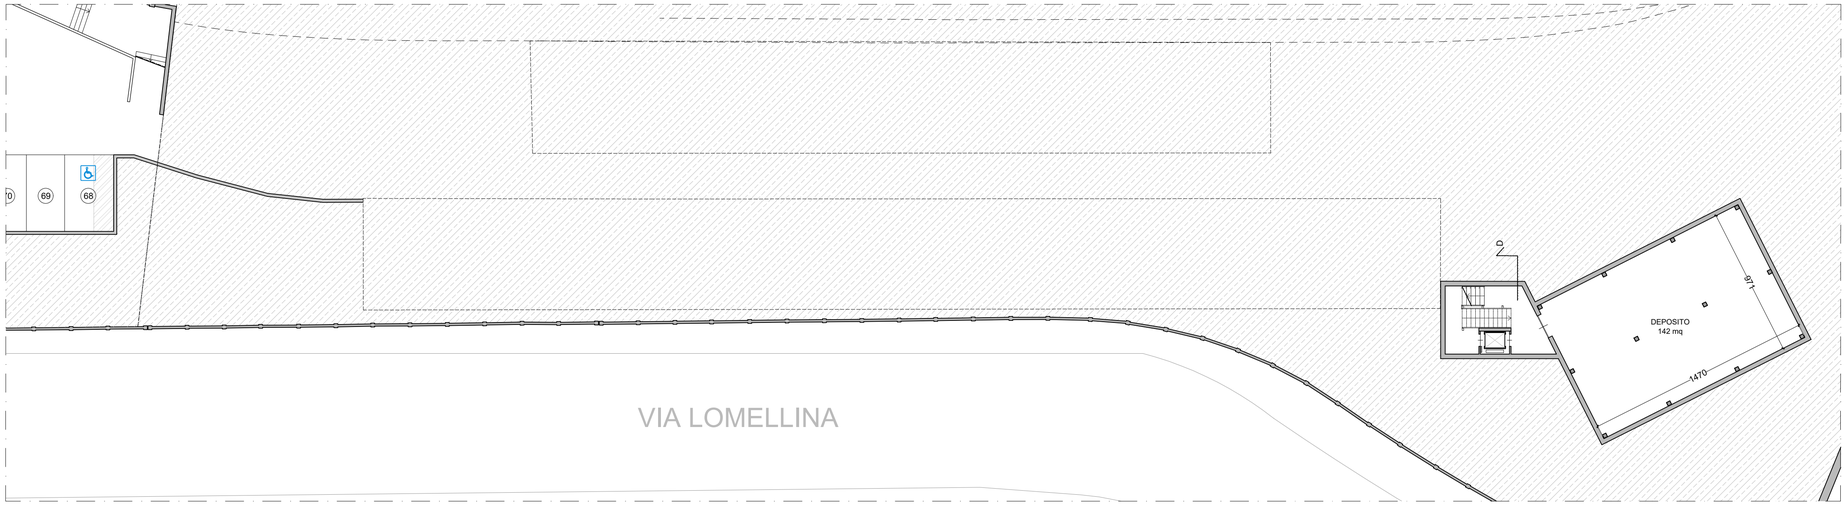


LEGENDA

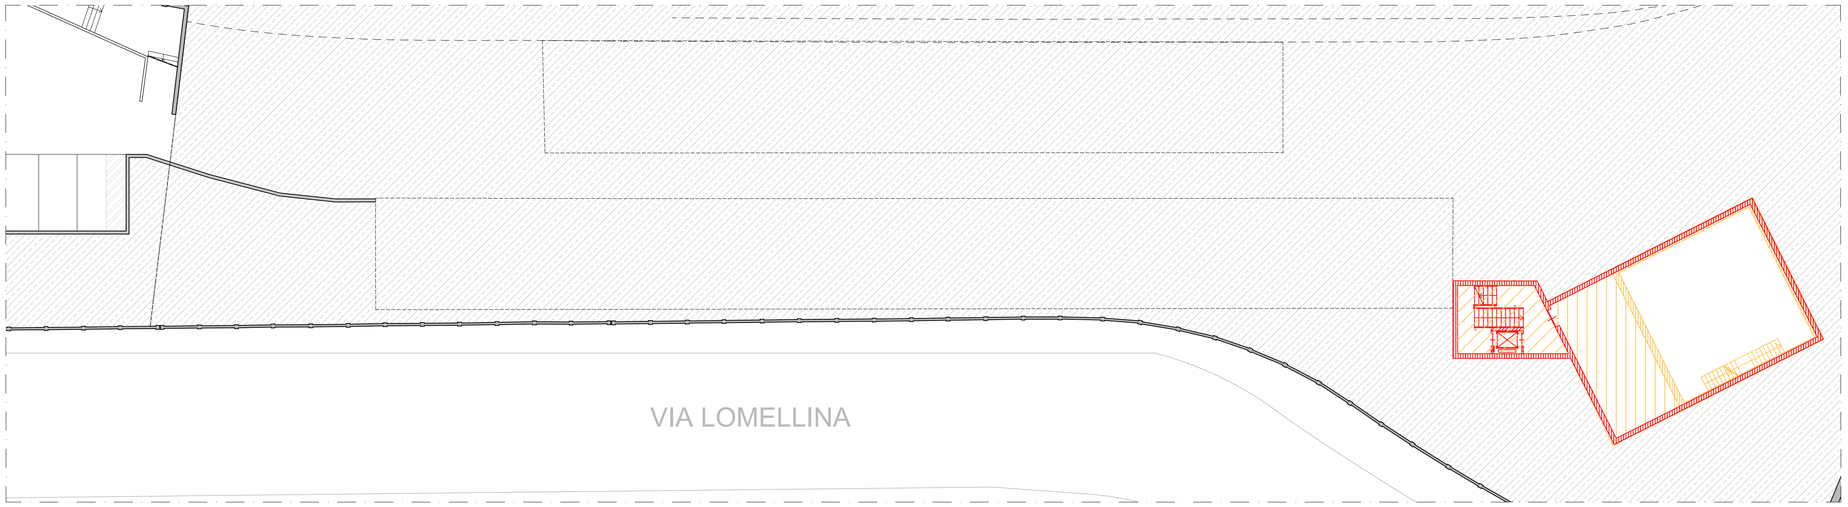- DEMOLIZIONI
- NUOVE COSTRUZIONI
- AERAZIONE FORZATA BAGNI

# COMUNE DI TORINO

RECUPERO DEL MOTOVELODROMO "FAUSTO COPPI"

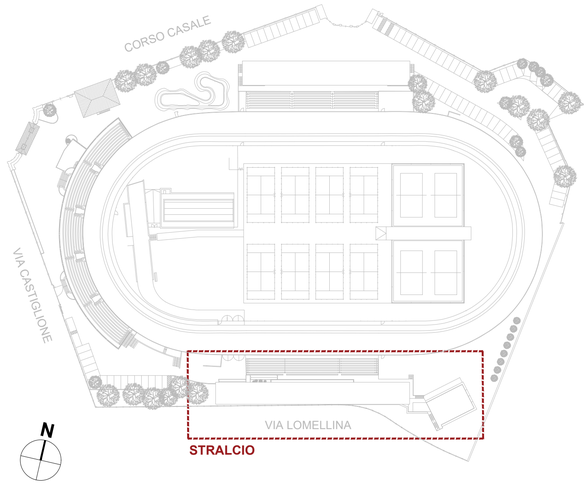CORSO CASALE, 144

MOTOVELODROMO TORINO

**FASE 3**

**PERMESSO DI COSTRUIRE**

TRIBUNA NORD, TRIBUNA SUD E TRIBUNA STAMPA

| **PROPRIETA'** | | **FIRME** |
|---|---|---|
| Comune di Torino | | |
| **PROPRIETA' SUPERFICIARIA** | | |
| SPORT 4 GOOD S.r.l. - Ing. Fabrizio Rostagno<br>Corso Casale 144 - 10132 Torino | | |
| **PROGETTO** | | |
| AR - architettonico | Studio Baietto Battiato Bianco<br>Via Foggia, 40/B - 10152 Torino | |
| ST - strutturale | Ing. Claudia Costan Zovi<br>Via Garibaldi, 20 - 10122 Torino<br>C.so San Maurizio, 79 - 10124 Torino | |
| ME - meccanico | Ing. Lorenzo Comi<br>Corso Unione Sovietica, 612/15B - 10135 Torino | |
| EL - elettrico | Ing. Davide Felloni<br>Via Leini, 4 - 10036 Settimo T.se (TO) | |
| Dicembre 2023<br>Agg. Marzo 2024 | TITOLO TAVOLA<br>TRIBUNA SUD ED EX TRIBUNA STAMPA<br>LIVELLO INTERRATO<br>STATO DI FATTO - PROGETTO - SOVRAPPOSTO | TAVOLA N.<br>AR11 |
| scala 1:200 | | |