



STATO DI FATTO




PROGETTO

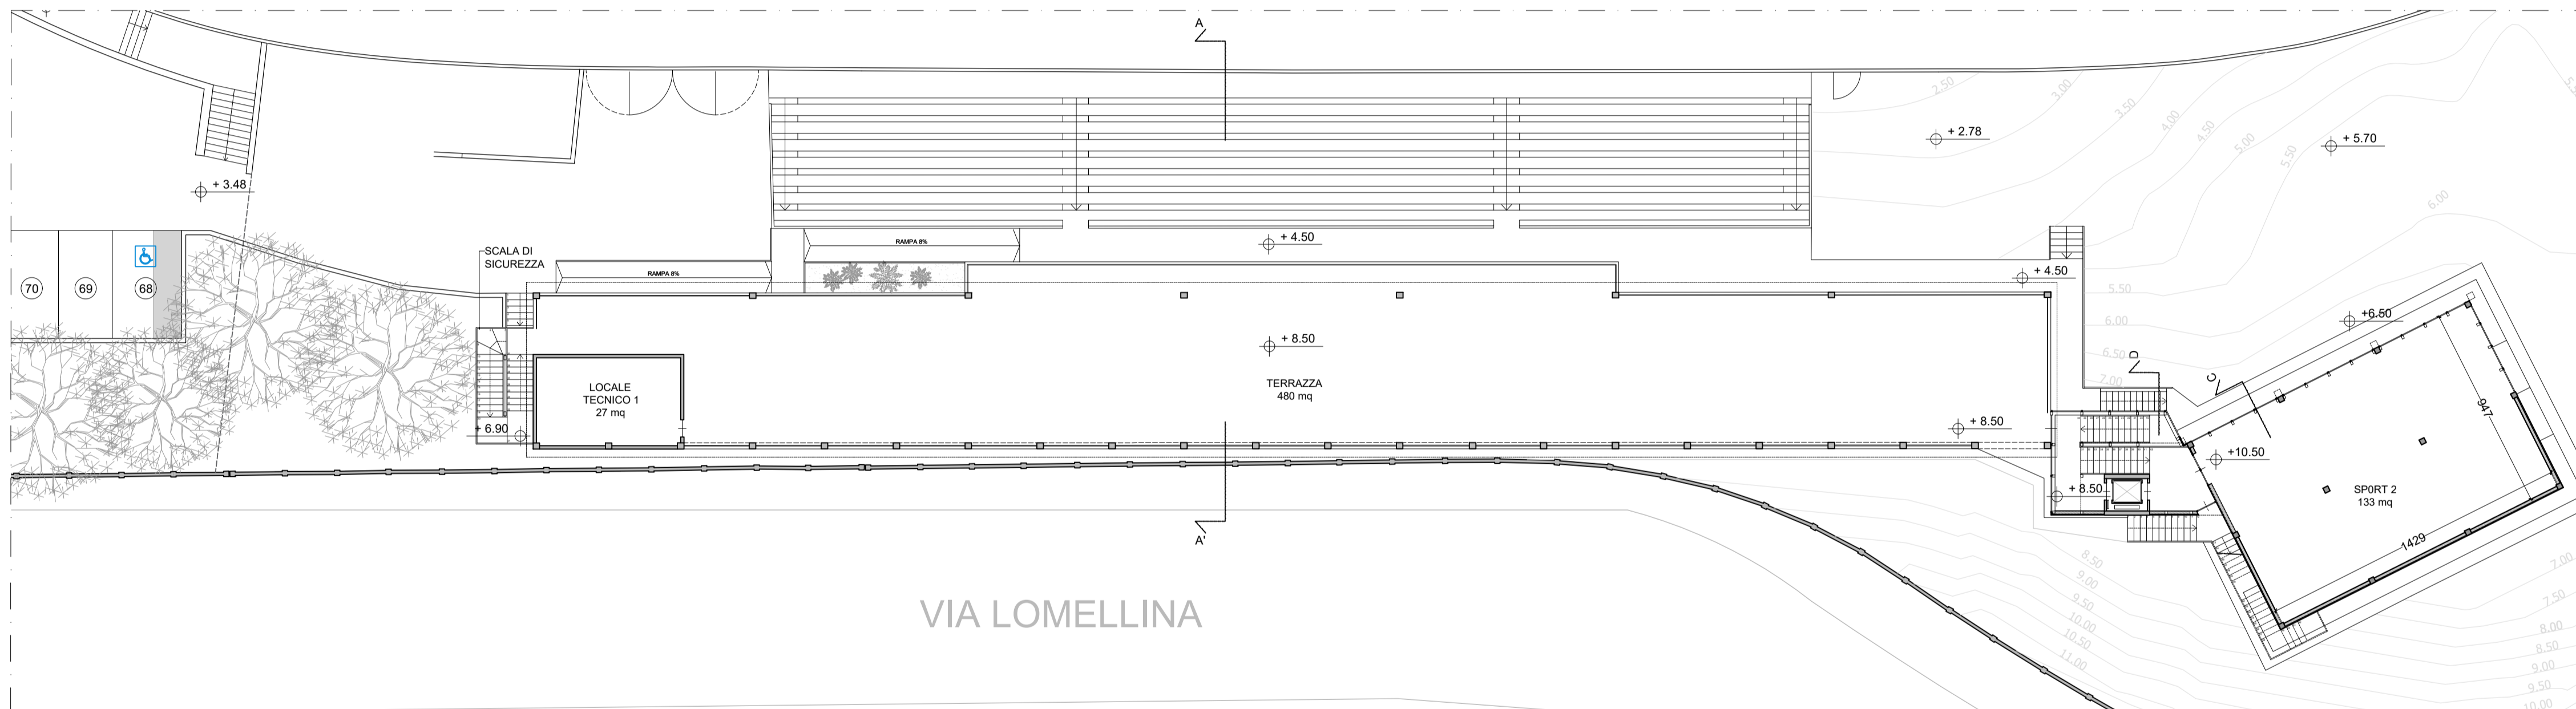

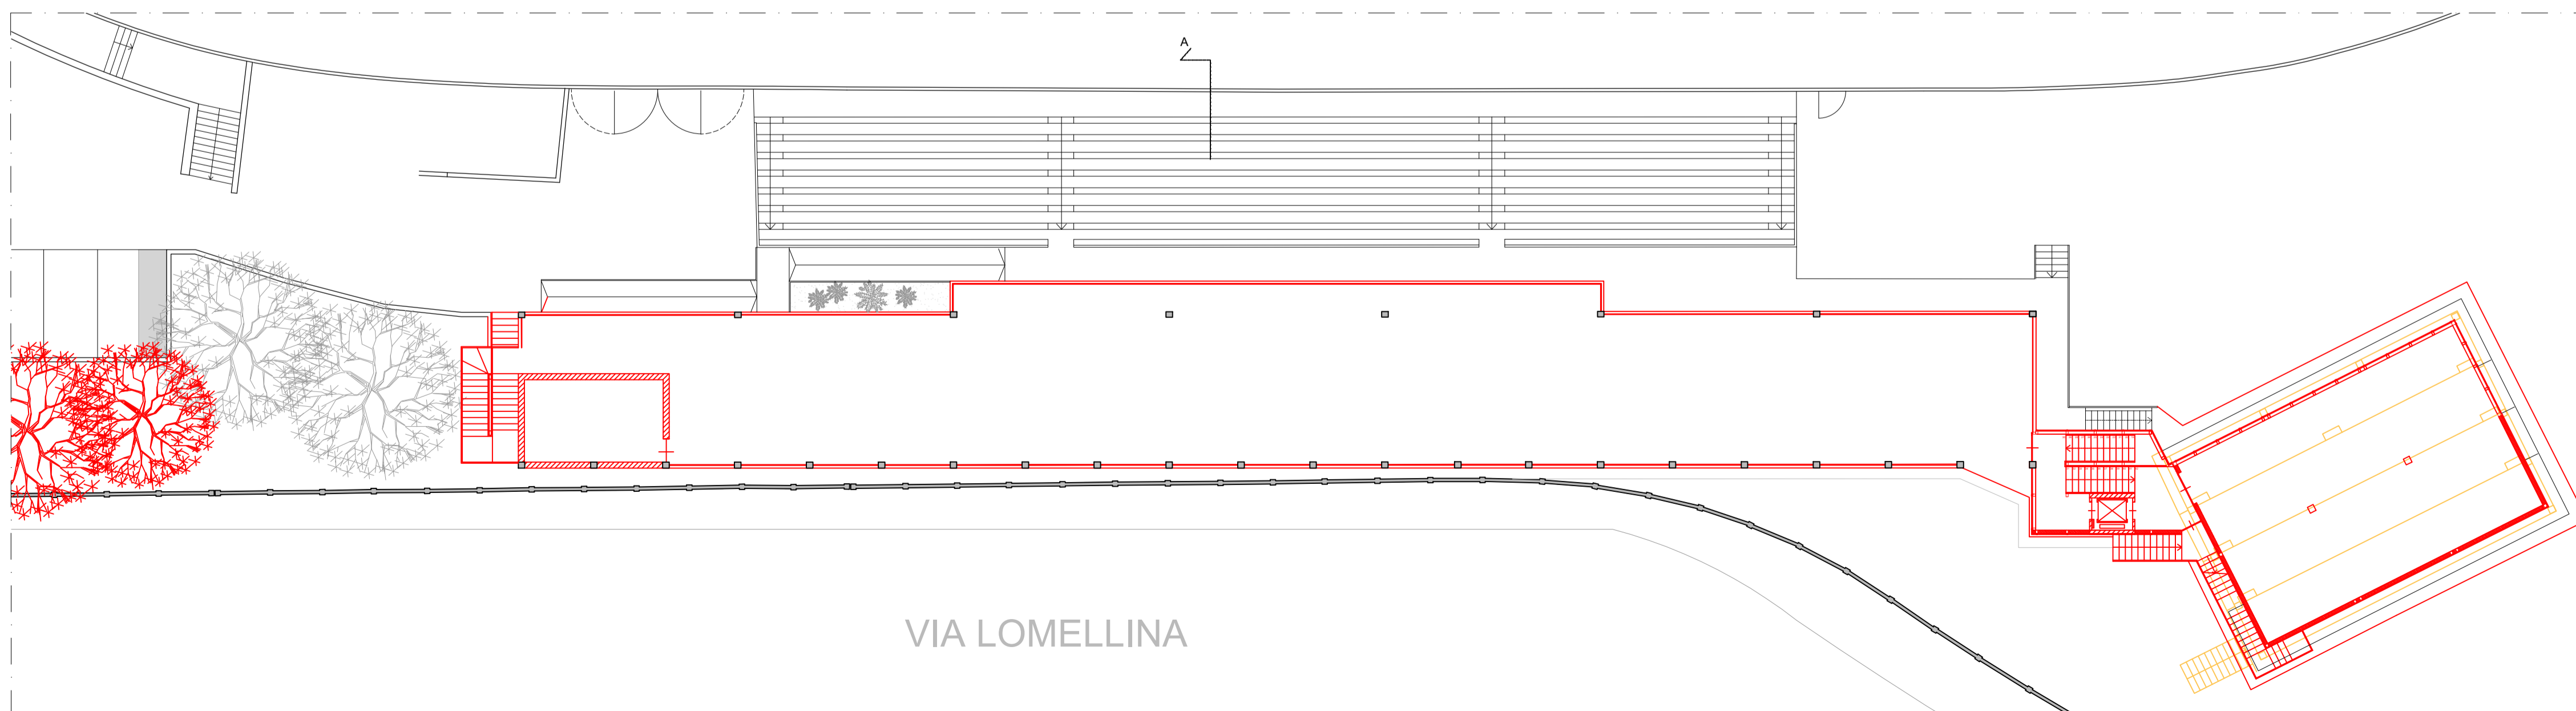


SOVRAPPOSTO

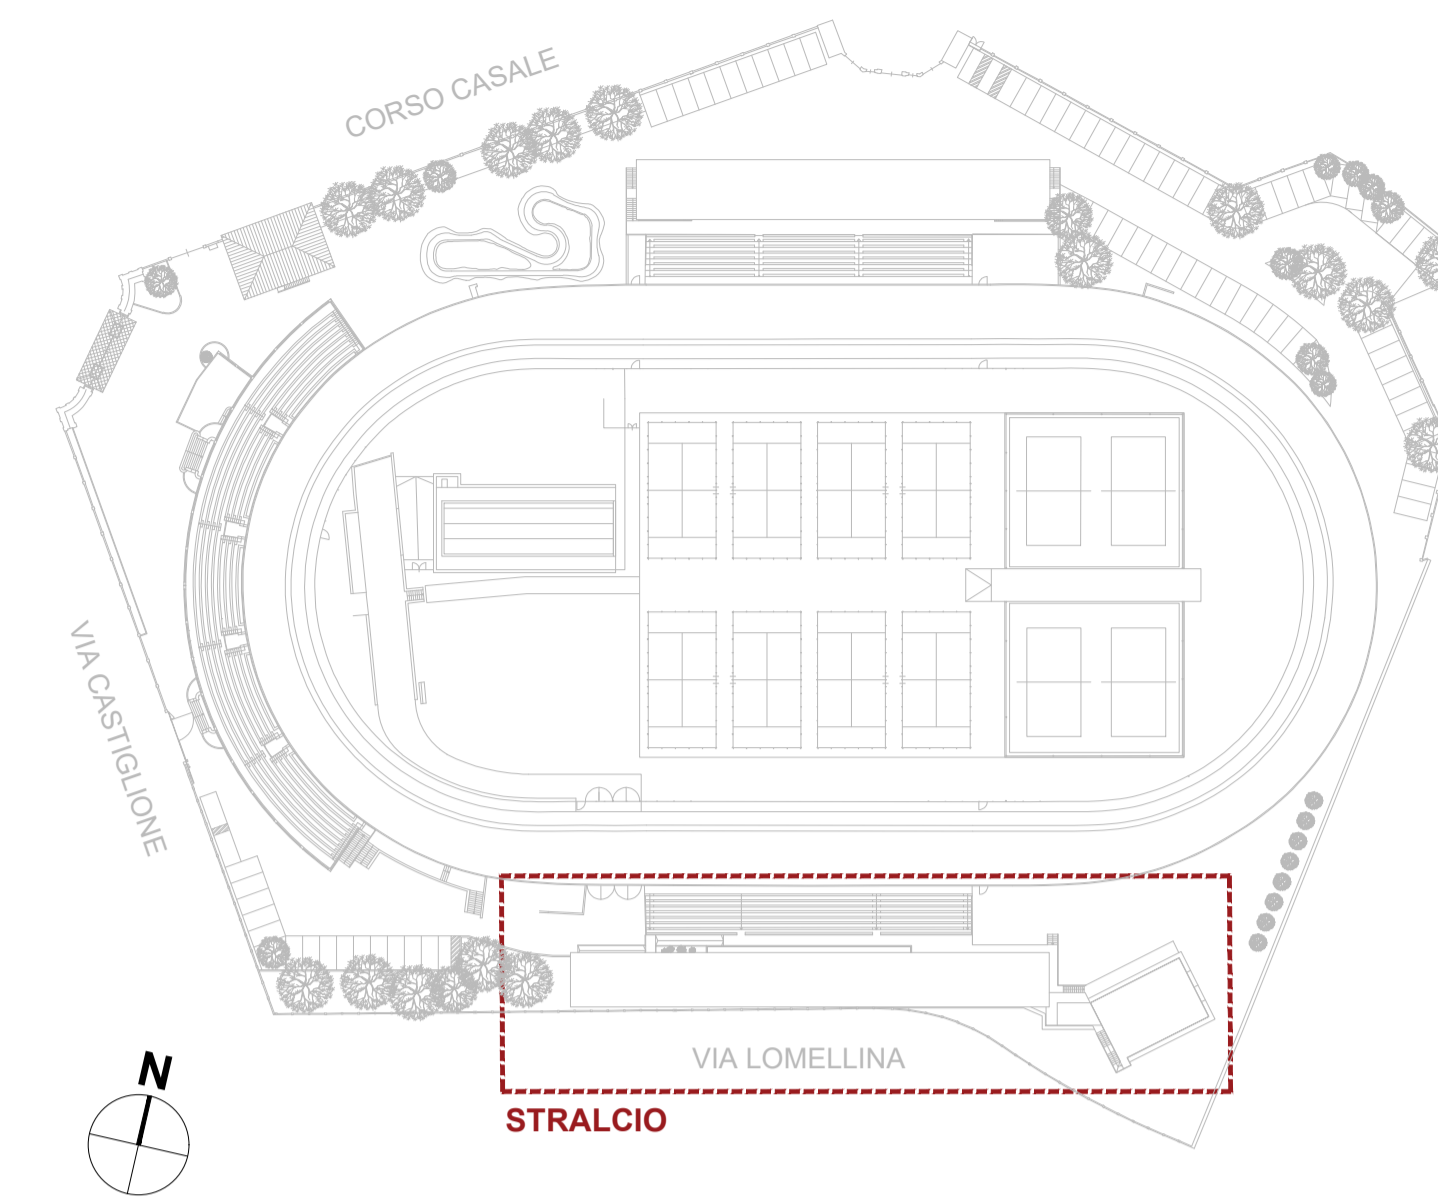KEYPLAN



LEGENDA

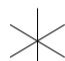-  DEMOLIZIONI
-  NUOVE COSTRUZIONI
-  AERAZIONE FORZATA BAGNI

COMUNE DI TORINO

RECUPERO DEL MOTVELODROMO "FAUSTO COPPI"
CORSO CASALE, 144



FASE 3

PERMESSO DI COSTRUIRE
TRIBUNA NORD, TRIBUNA SUD E TRIBUNA STAMPA

PROPRIETA'		FIRME
Comune di Torino		
PROPRIETA' SUPERFICIARIA		
SPORT 4 GOOD S.r.l. - Ing. Fabrizio Rostagno Corso Casale 144 - 10132 Torino		
PROGETTO		
AR - architettonico	Studio Baietto Battiato Bianco Via Foggia, 40B - 10152 Torino	
ST - strutturale	Ing. Claudia Costan Zovi Via Garibaldi, 20 - 10122 Torino C.so San Maurizio, 79 - 10124 Torino	
ME - meccanico	Ing. Lorenzo Comi Corso Unione Sovietica, 61/2/15B - 10135 Torino	
EL - elettrico	Ing. Davide Felloni Via Leni, 4 - 10036 Settimo T.se (TO)	
Dicembre 2023 Agg. Marzo 2024	TITOLO TAVOLA	TAVOLA N.
scala 1:200	TRIBUNA SUD ED EX TRIBUNA STAMPA LIVELLO ALTO STATO DI FATTO - PROGETTO - SOVRAPPOSTO	AR13