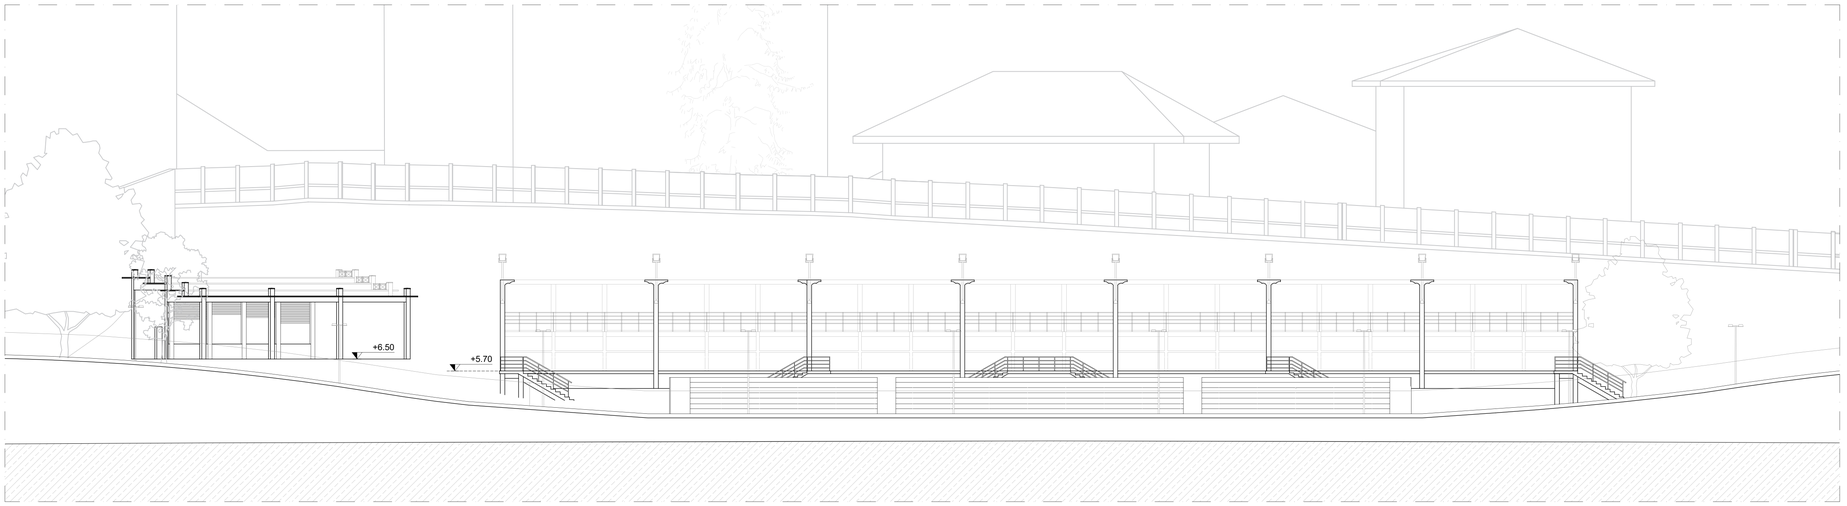

STATO DI FATTO

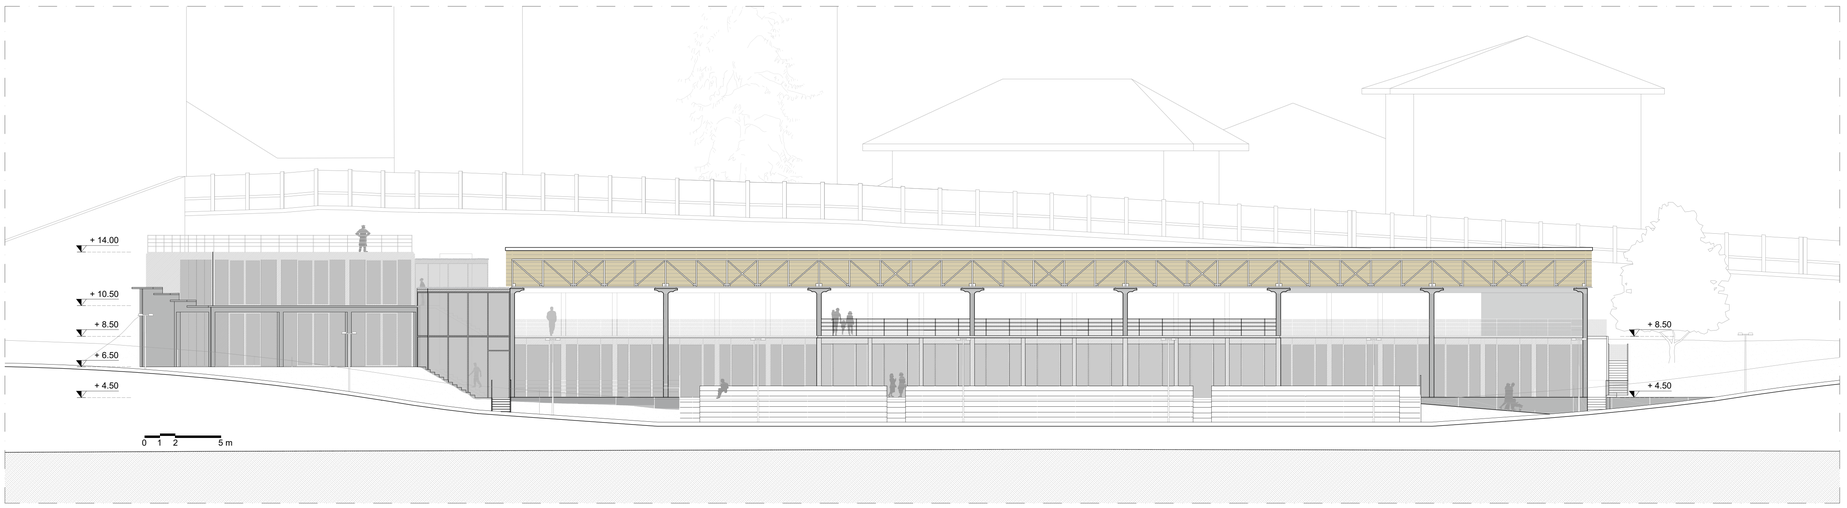

PROGETTO

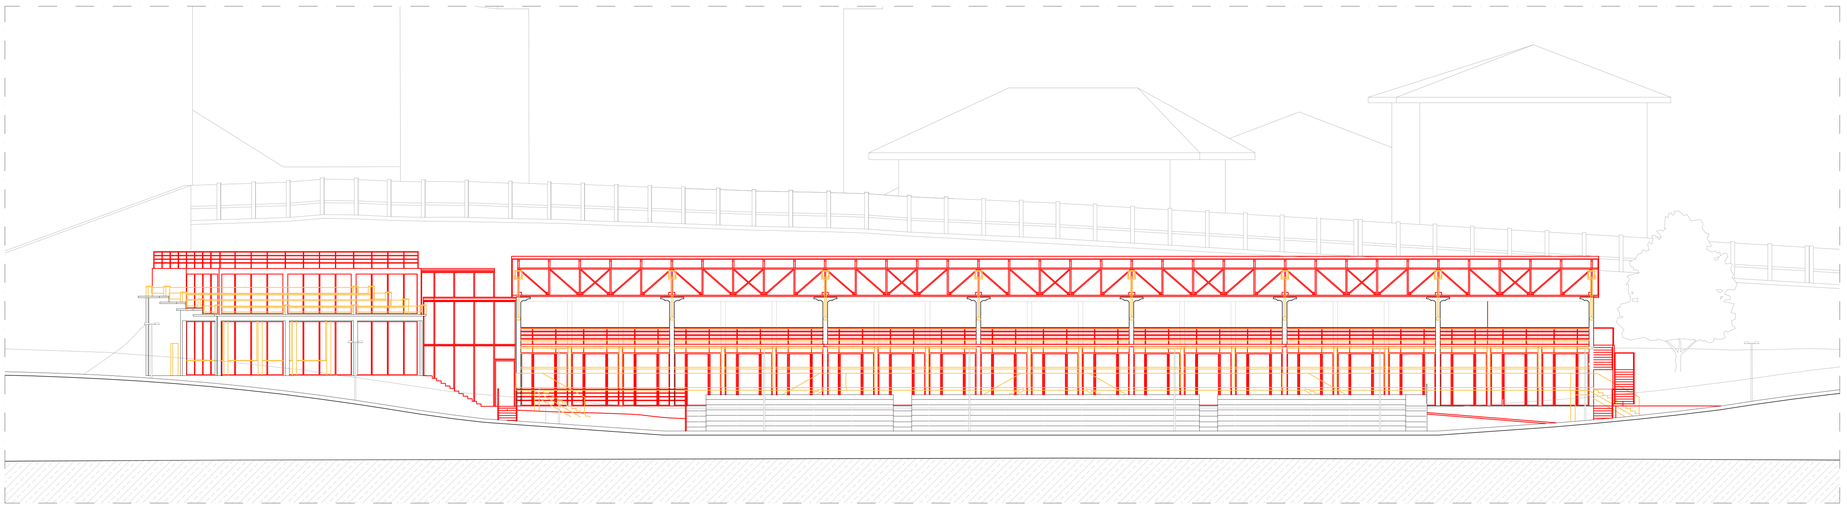

SOVRAPPOSTO

KEYPLAN

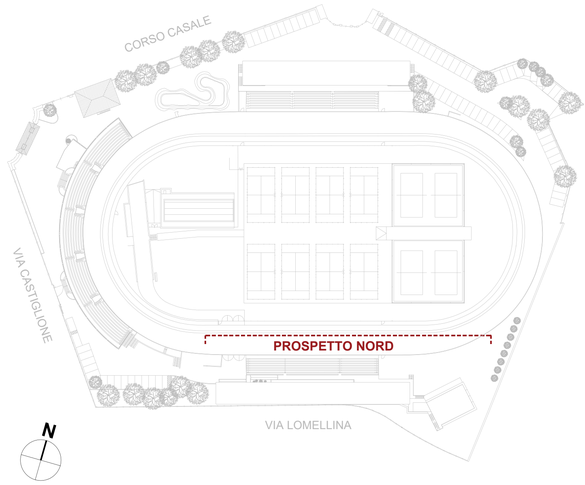

LEGENDA

- DEMOLIZIONI
- NUOVE COSTRUZIONI

COMUNE DI TORINO

RECUPERO DEL MOTOVELODROMO "FAUSTO COPPI"
CORSO CASALE, 144

MOTOVELODROMO TORINO

FASE 3

PERMESSO DI COSTRUIRE
TRIBUNA NORD, TRIBUNA SUD E TRIBUNA STAMPA

PROPRIETA'	**FIRME**
Comune di Torino	
PROPRIETA' SUPERFICIARIA	
PROGETTO	
AR - architettonico	
ST - strutturale	
ME - meccanico	
EL - elettrico	

	TITOLO TAVOLA	TAVOLA N.
Dicembre 2023 Agg. Marzo 2024	TRIBUNA SUD ED EX STAMPA - PROSPETTO NORD STATO DI FATTO - PROGETTO - SOVRAPPOSTO	AR15
scala 1:200		