




**Prospetto Sud (verso i campi)**  
**Stralcio 1:50**

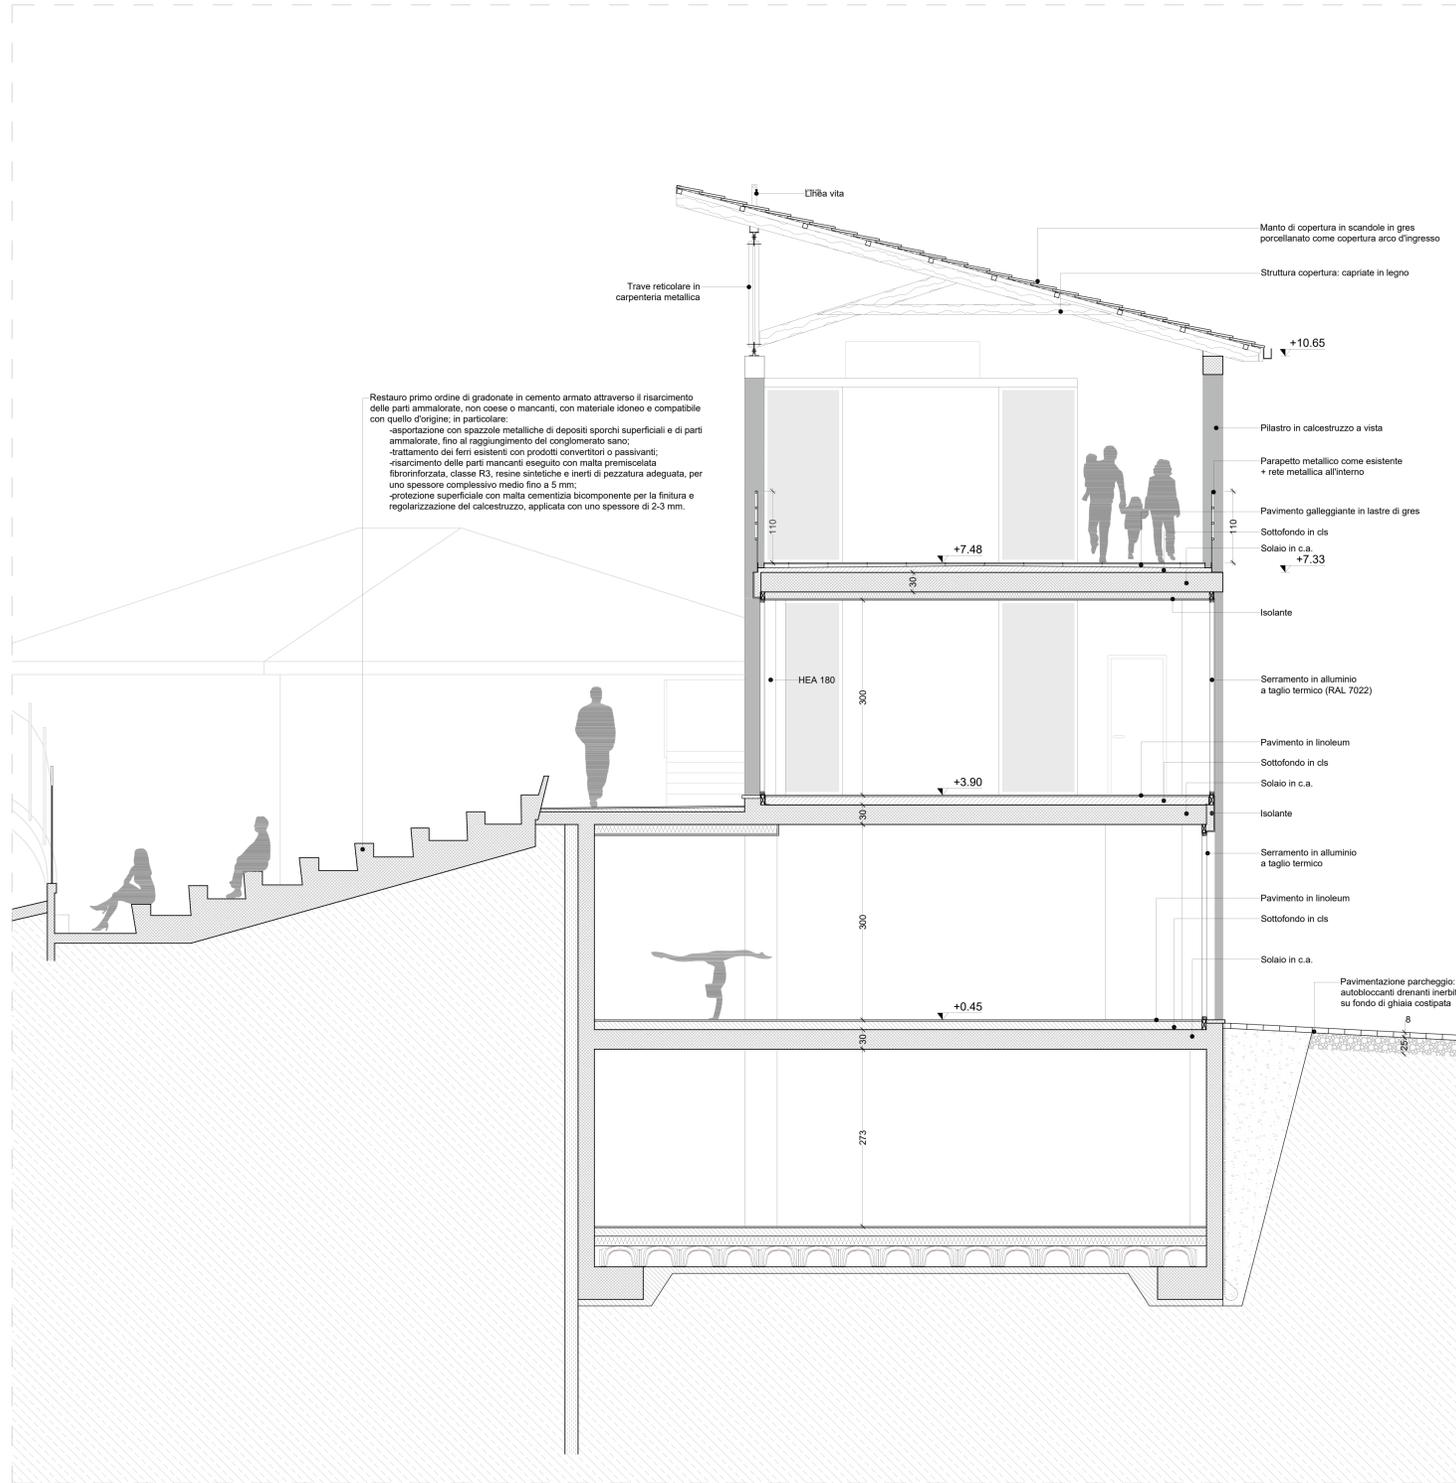

**Sezione AA'**  
**Scala 1:50**

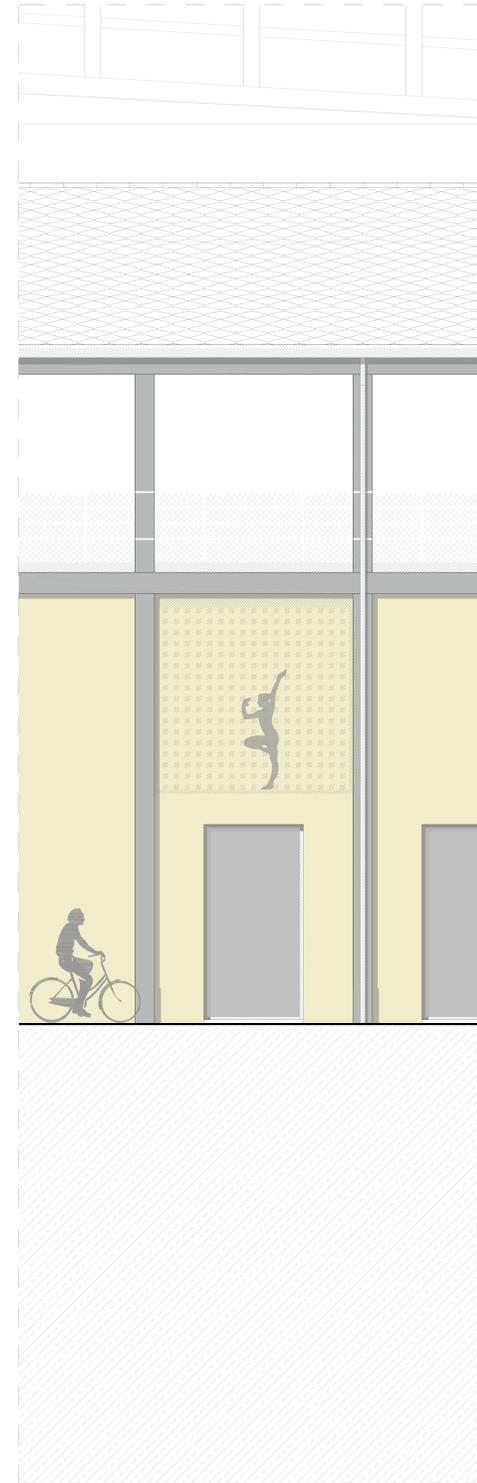

**Prospetto Nord (C.so Casale)**  
**Stralcio 1:50**

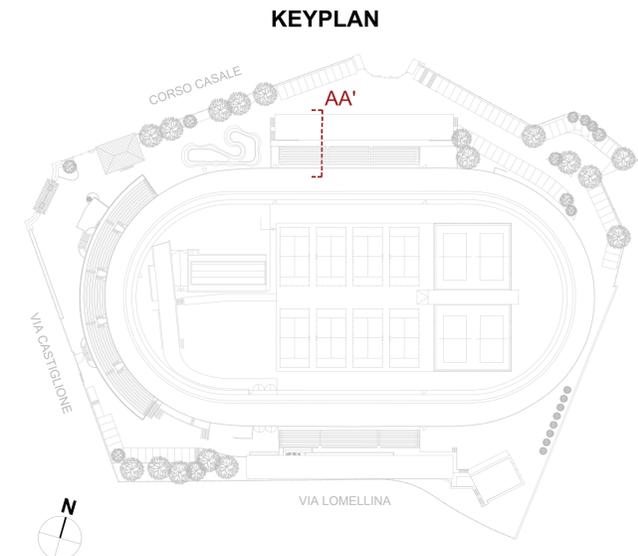

Riferimento cromie superfici facciate:  
arco di ingresso, restauro già completato

**COMUNE DI TORINO**

RECUPERO DEL MOTVELODROMO "FAUSTO COPPI"  
CORSO CASALE, 144



**FASE 3**  
**PERMESSO DI COSTRUIRE**  
TRIBUNA NORD, TRIBUNA SUD E TRIBUNA STAMPA

PROPRIETA'	FIRME	
Comune di Torino		
PROPRIETA' SUPERF		
PROGETTO		
AR - architettonico		
ST - strutturale		
ME - meccanico		
EL - elettrico		
Dicembre 2023 Agg. Marzo 2024	TITOLO TAVOLA	TAVOLA N.
scala 1:50	TRIBUNA NORD DETTAGLI COSTRUTTIVI	AR16