
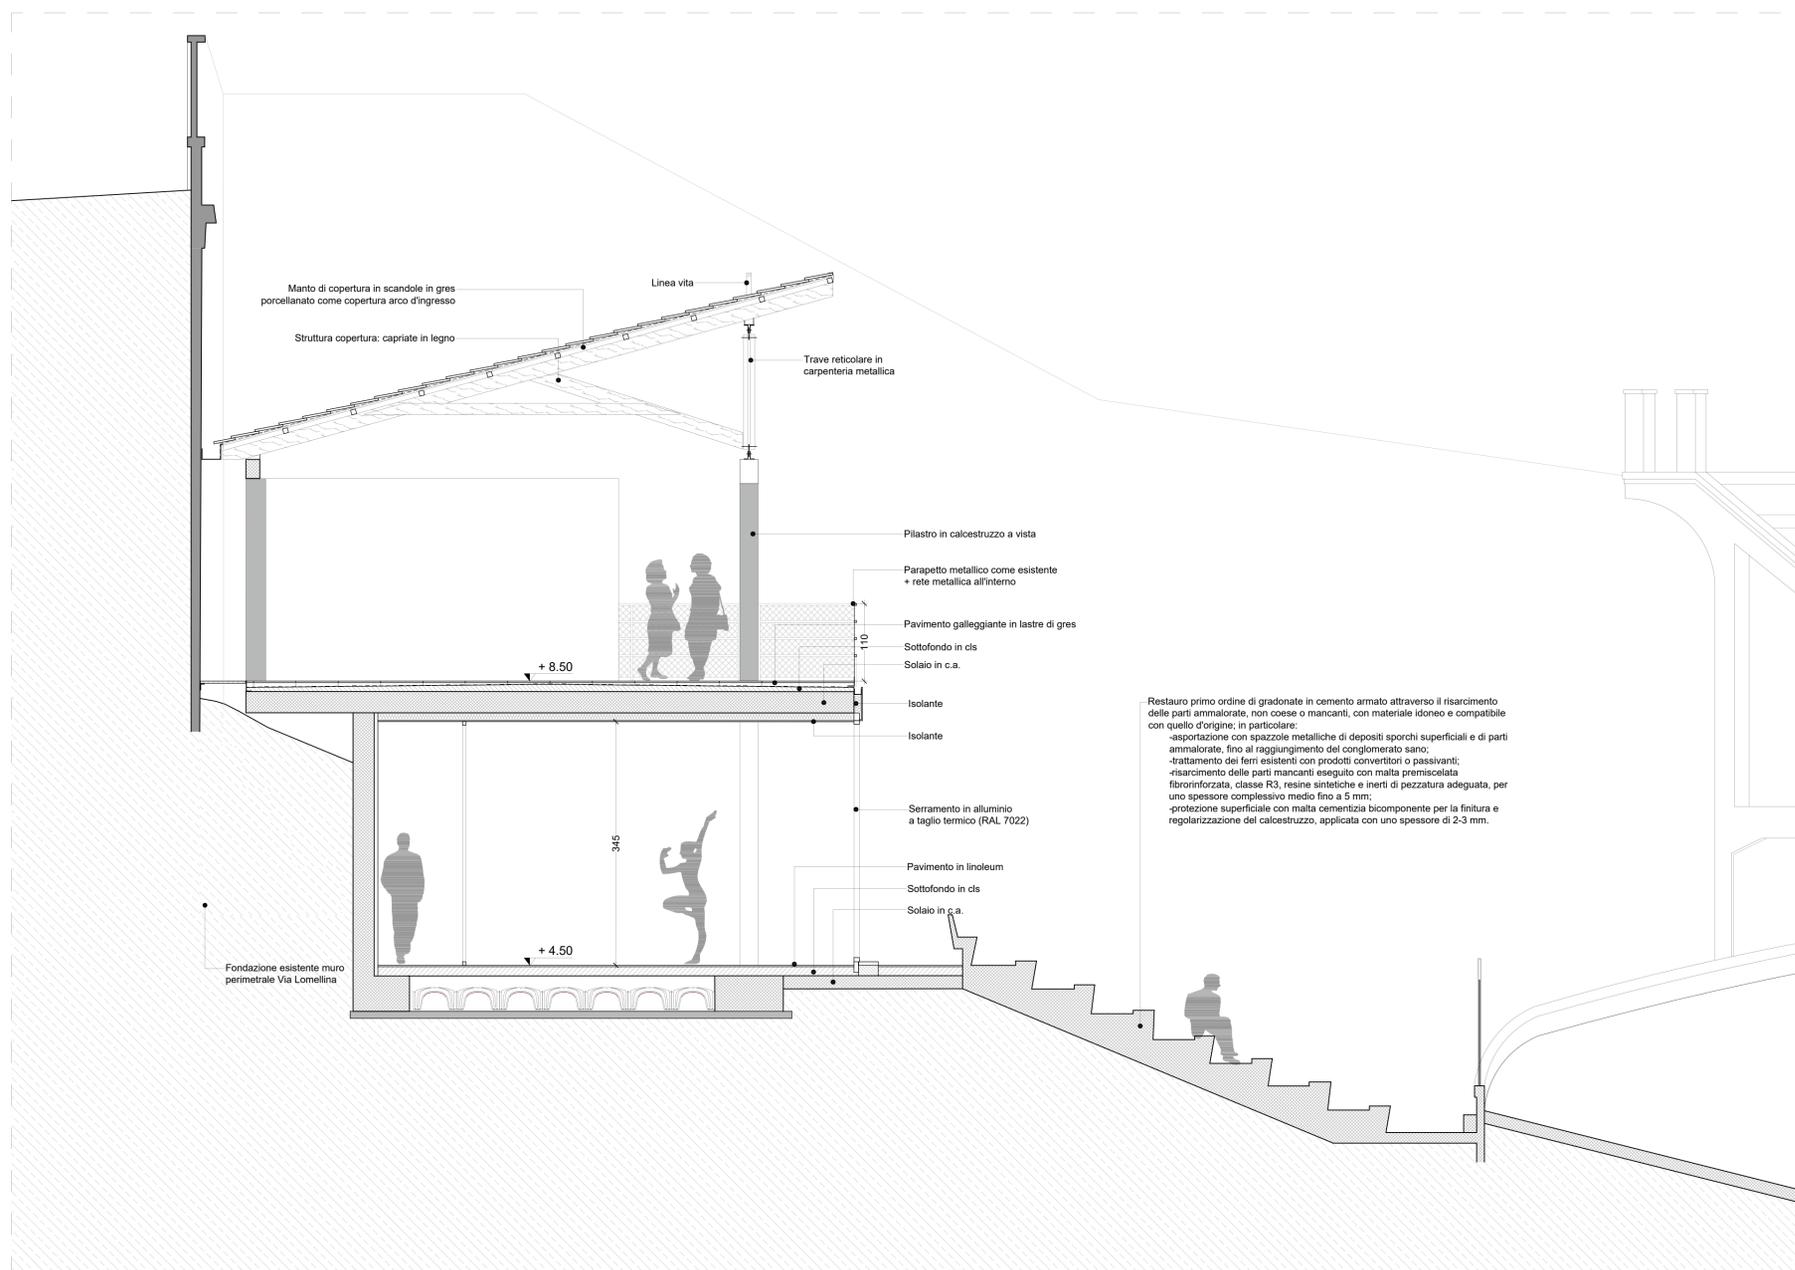


# KEYPLAN

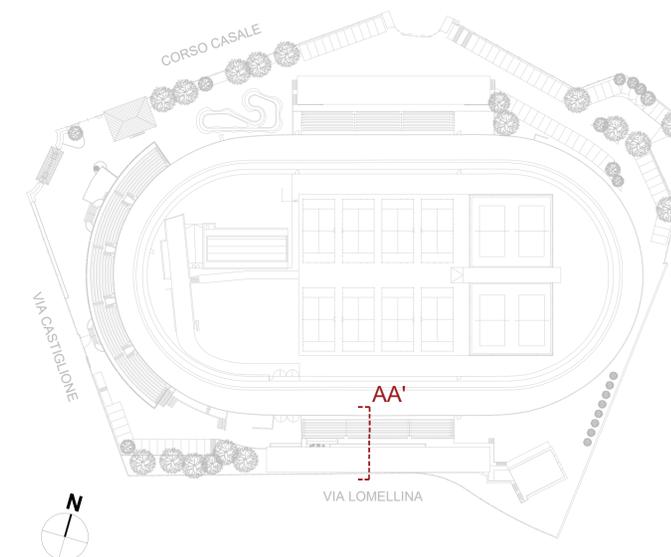

**Sezione AA'**  
**Scala 1:50**

Restauro primo ordine di gradonate in cemento armato attraverso il risarcimento delle parti ammalorate, non coese o mancanti, con materiale idoneo e compatibile con quello d'origine; in particolare:  
 -asportazione con spazzole metalliche di depositi sporchi superficiali e di parti ammalorate, fino al raggiungimento del conglomerato sano;  
 -trattamento dei ferri esistenti con prodotti convertitori o passivanti;  
 -risarcimento delle parti mancanti eseguito con malta premiscelata fibrorinforzata, classe F3, resine sintetiche e inerti di pezzatura adeguata, per uno spessore complessivo medio fino a 5 mm;  
 -protezione superficiale con malta cementizia bicomponente per la finitura e regolarizzazione del calcestruzzo, applicata con uno spessore di 2-3 mm.

**COMUNE DI TORINO**  
**RECUPERO DEL MOTOVELODROMO "FAUSTO COPPI"**  
 CORSO CASALE, 144



**FASE 3**  
**PERMESSO DI COSTRUIRE**  
 TRIBUNA NORD, TRIBUNA SUD E TRIBUNA STAMPA

PROPRIETA'	FIRME
Comune di Torino	
<b>PROPRIETA' SUPERFICIARIA</b>	
<b>PROGETTO</b>	
AR - architettonico	
ST - strutturale	
ME - meccanico	
EL - elettrico	
Dicembre 2023 Agg. Marzo 2024	TAVOLA N.
scala 1:50	TRIBUNA SUD DETTAGLI COSTRUTTIVI
	<b>AR16c</b>