




TRIBUNA NORD - vista da c.so Casale

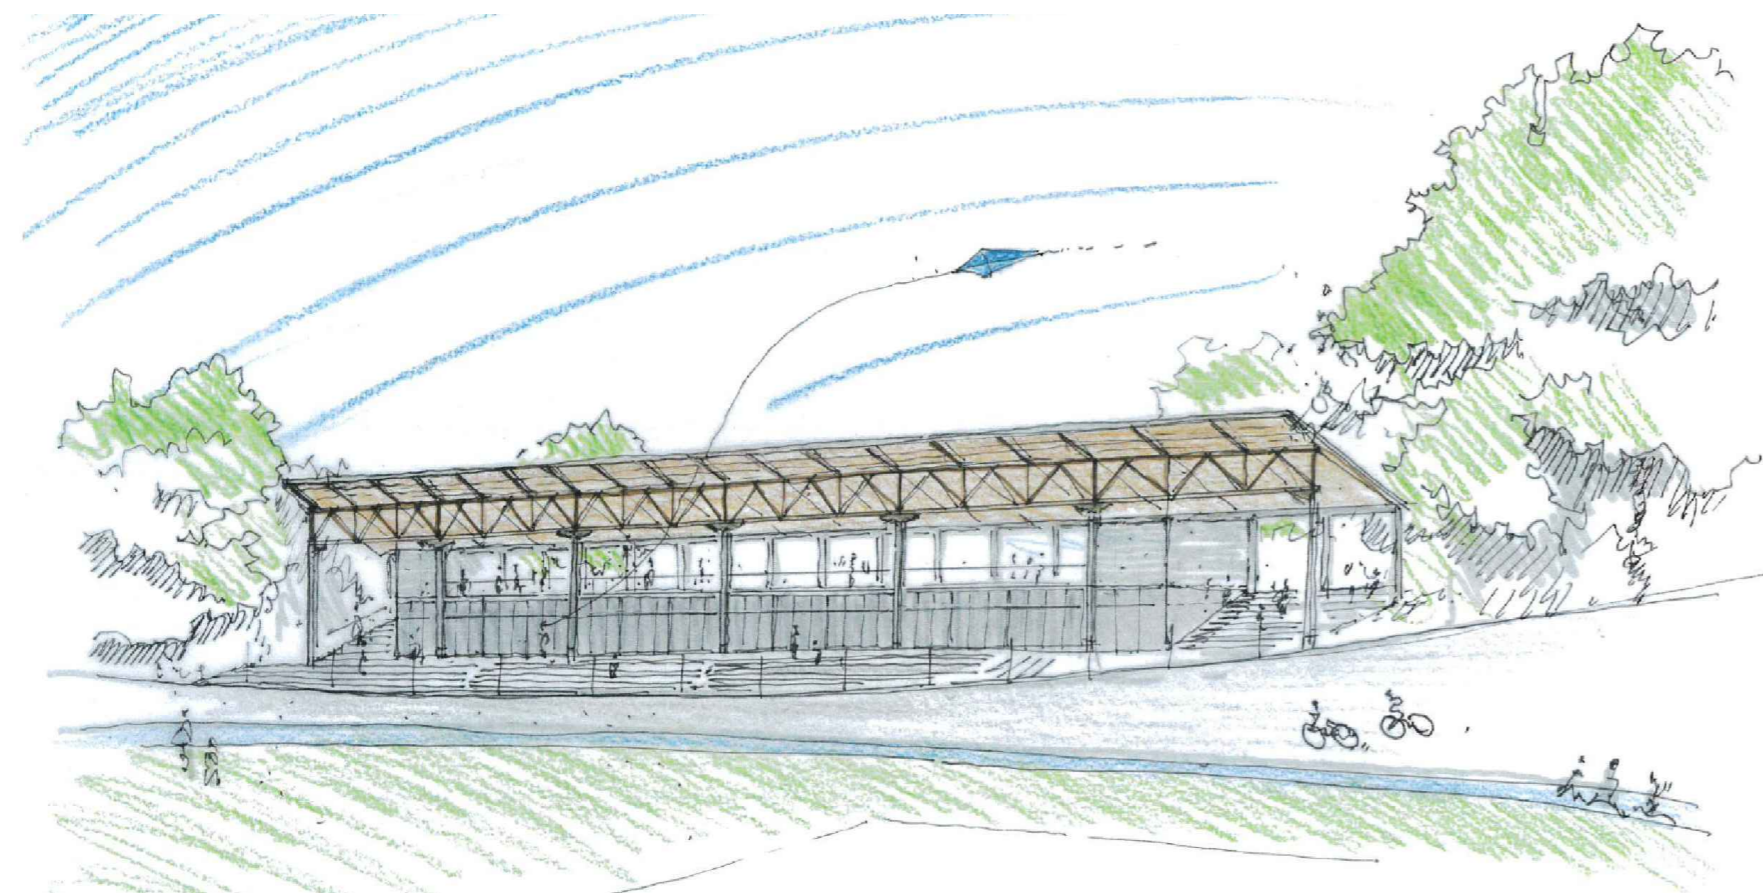

TRIBUNA NORD - vista dall'anello

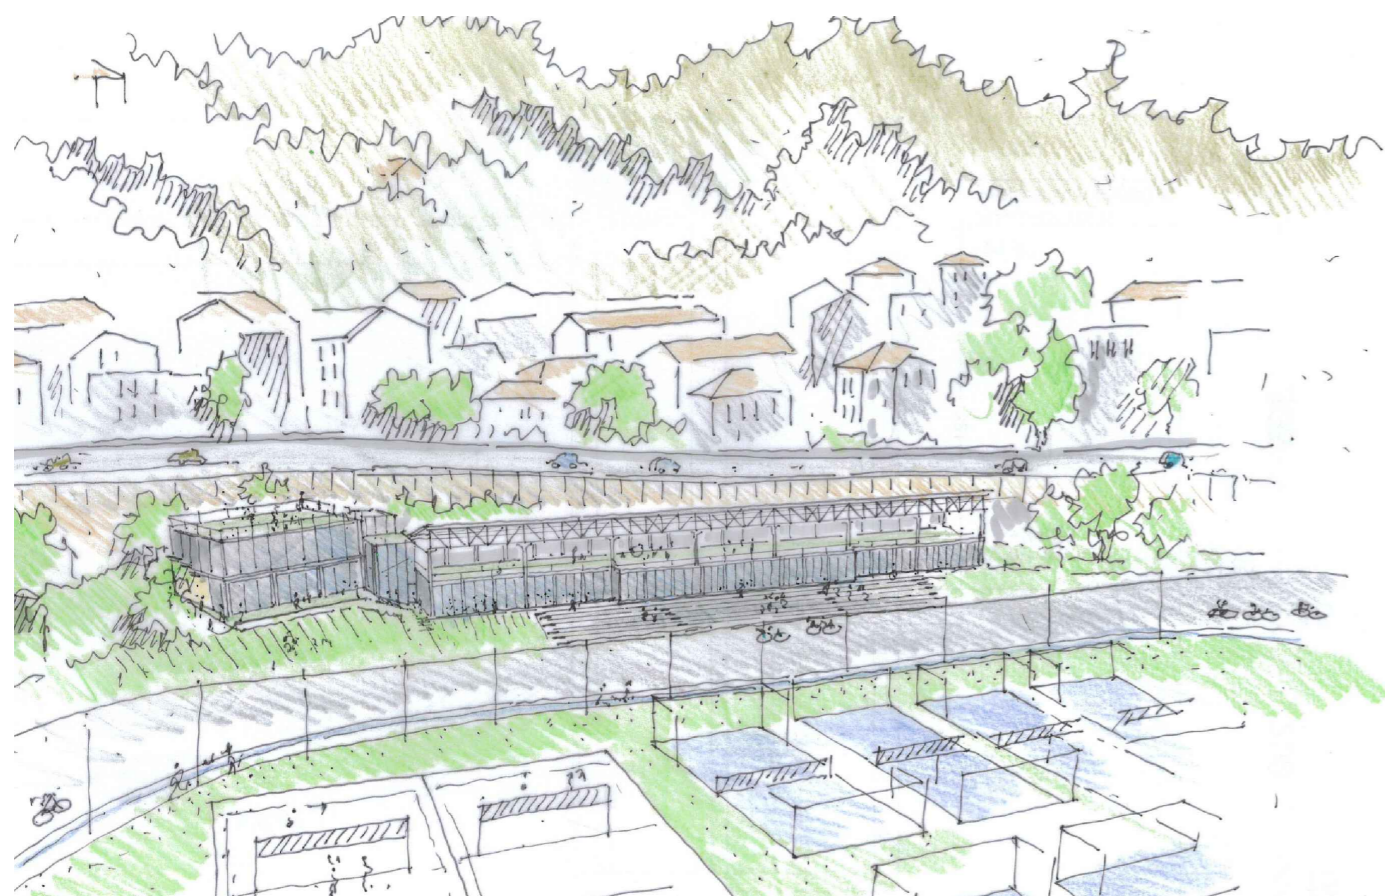

TRIBUNE SUD E STAMPA - viste dall'anello

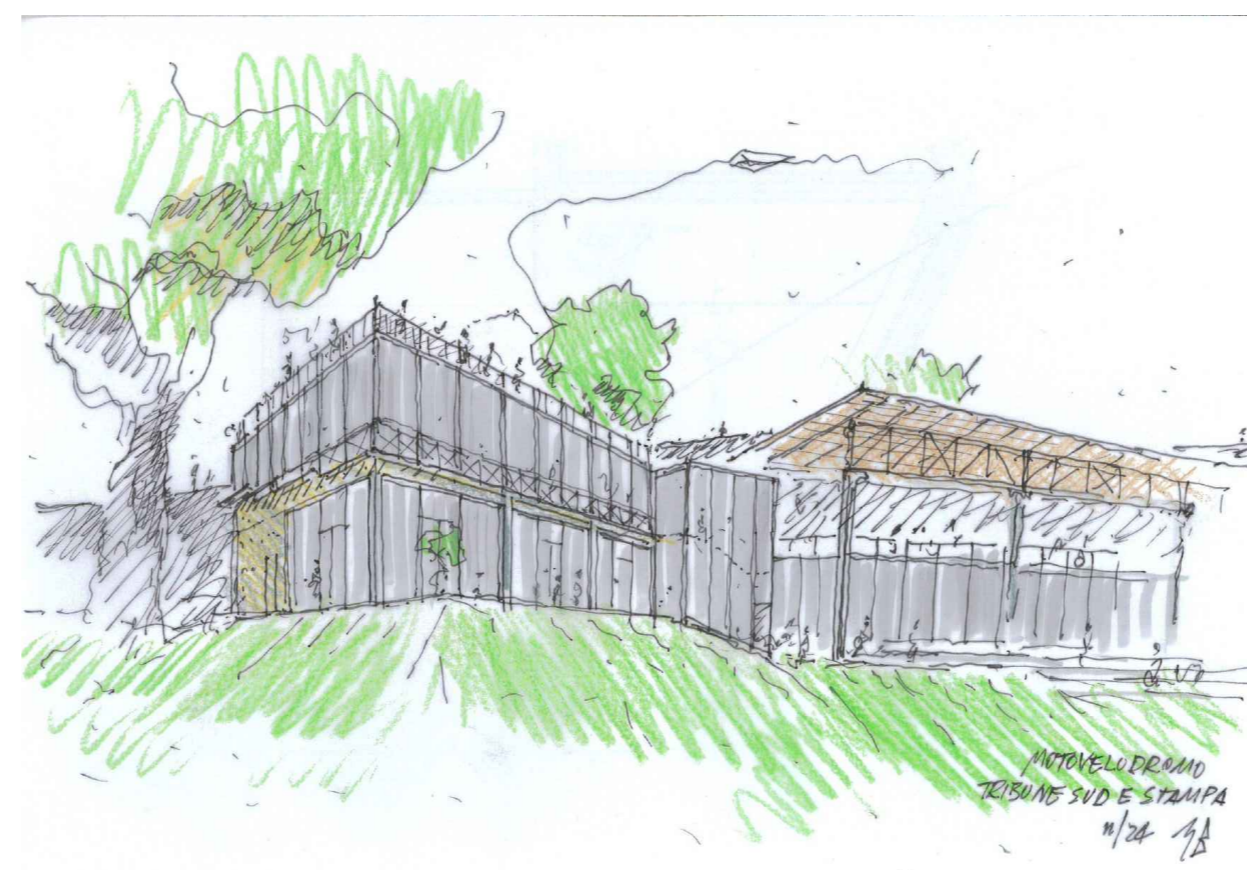


Dettaglio tribuna stampa

COMUNE DI TORINO

RECUPERO DEL MOTOVELODROMO "FAUSTO COPPI"
CORSO CASALE, 144



FASE 3
PERMESSO DI COSTRUIRE
TRIBUNA NORD, TRIBUNA SUD E TRIBUNA STAMPA

 PROPRIETA'		FIRME	
Comune di Torino			
PROPRIETA' SUPERFICIARIA			
PROGETTO			
AR - architettonico			
ST - strutturale			
ME - meccanico			
EL - elettrico			
Dicembre 2023 Agg. Marzo 2024	TITOLO TAVOLA	TAVOLA N.	
fuori scala	INSERIMENTO AMBIENTALE	AR17	