



TRIBUNA OVEST E CASA DEL CUSTODE

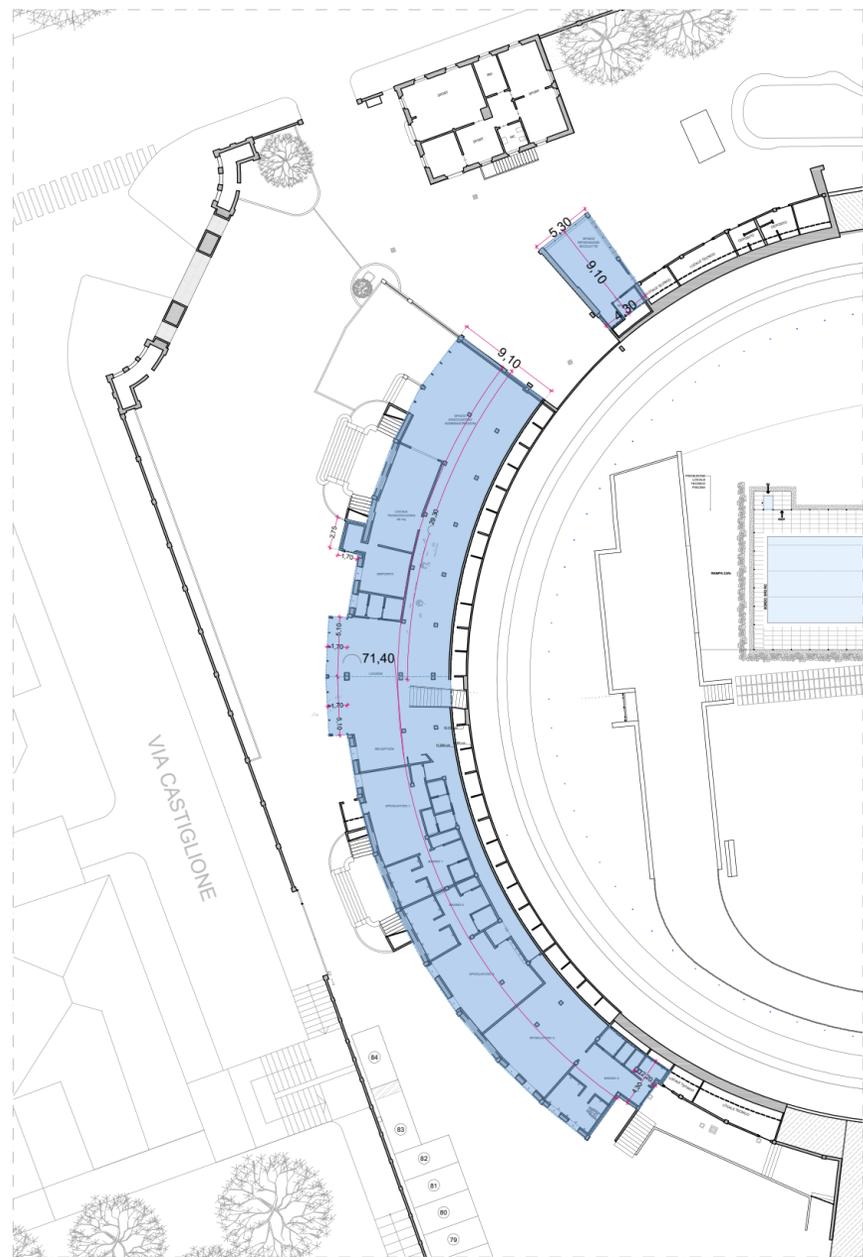

Stralcio 1 - Tribuna Ovest - Scala 1:500
 SLP = $9,10 \times (5,30 + 4,30)/2 + (71,40 \times 9,10) + [(5,10 \times 1,70) \times 2] + (4,30 \times 2,20) = 720 \text{ mq}$



Stralcio 2 - Casa del custode - Piano terra - Scala 1:200
 SLP = $13,00 \times 9,00 = 117,00 \text{ mq}$

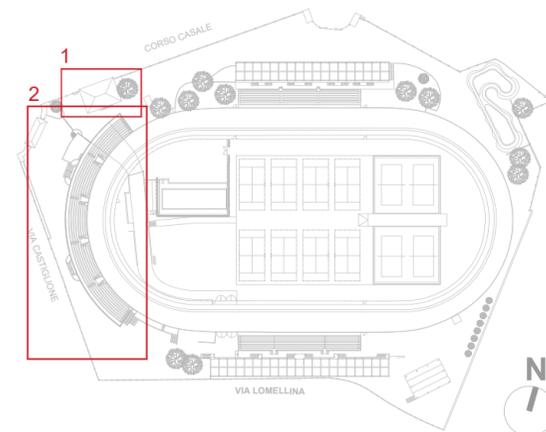

■ SLP COMPUTATA AI FINI DEL PROGETTO

COMUNE DI TORINO

RECUPERO DEL MOTOVELODROMO "FAUSTO COPPI"
 CORSO CASALE, 144



FASE 3
PERMESSO DI COSTRUIRE
 TRIBUNA NORD, TRIBUNA SUD E TRIBUNA STAMPA

PROPRIETA'	FIRME	
Comune di Torino		
PROPRIETA' SUPERFICIARIA		
PROGETTO		
AR - architettonico		
ST - strutturale		
ME - meccanico		
EL - elettrico		
Dicembre 2023 Agg. Marzo 2024 Agg. Aprile 2024 Agg. Maggio 2024 scala varie	TITOLO TAVOLA CALCOLO SLP	TAVOLA N. AR20