


TRIBUNA NORD PROGETTO

SLP TOTALE = 248,64 + 571,12 + 306,94 = **1.126,70 mq**
dei quali: - 450,00 mq da bando
- 113,00 mq da bando ricollocati
- 563,70 mq slp esistente non considerata nel bando

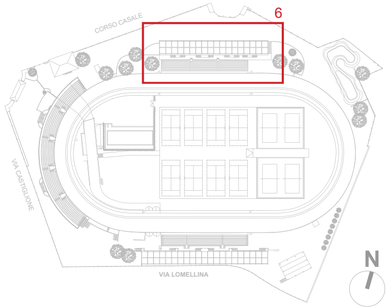

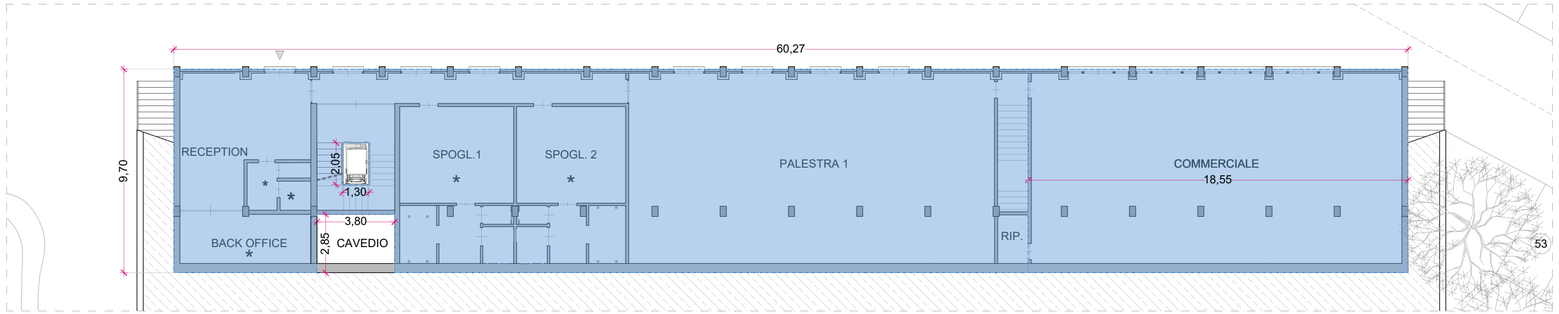

Stralcio 6 - Piano terra tribuna Nord
SLP = (60,27 X 9,70) - (1,30 X 2,05) - (2,85 x 3,80) = **571,12 mq**

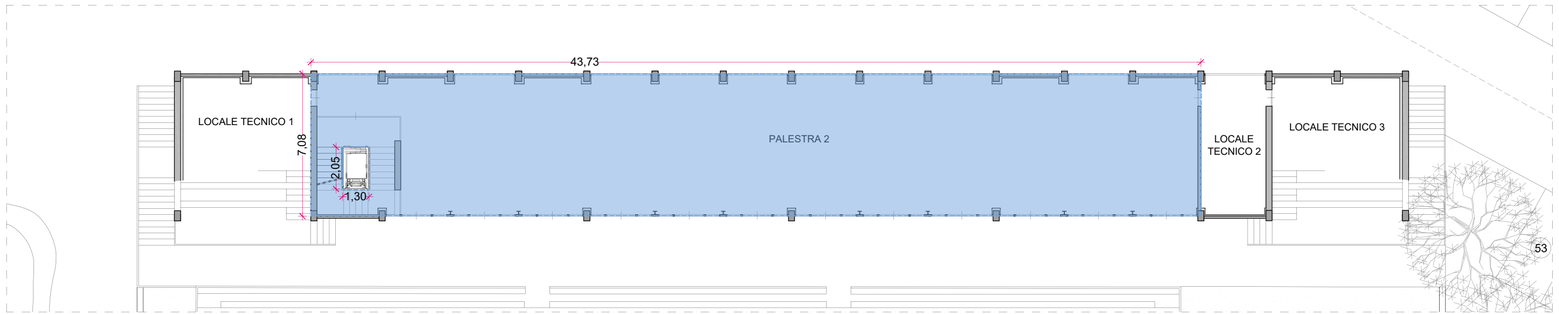

Stralcio 6 - Piano primo tribuna Nord
SLP = (43,73 X 7,08) - (1,30 X 2,05) = **306,94 mq**

COMUNE DI TORINO

RECUPERO DEL MOTOVELODROMO "FAUSTO COPPI"
CORSO CASALE, 144

MOTOVELODROMO
TORINO

FASE 3

PERMESSO DI COSTRUIRE
TRIBUNA NORD, TRIBUNA SUD E TRIBUNA STAMPA

PROPRIETA'	**FIRME**
Comune di Torino	
PROPRIETA' SUPERFI	
PROGETTO	
AR - architettonico	
ST - strutturale	
ME - meccanico	
EL - elettrico	
Dicembre 2023 Agg. Marzo 2024 Agg. Aprile 2024 Agg. Maggio 2024	TITOLO TAVOLA: CALCOLO SLP
scala 1:200	TAVOLA N.: AR22