



TRIBUNA NORD PROGETTO

SLP TOTALE = 248,64 + 571,12 + 306,94 = 1.126,70 mq
 dei quali: - 450,00 mq da bando
 - 113,00 mq da bando ricollocati
 - 563,70 mq slp esistente non considerata nel bando

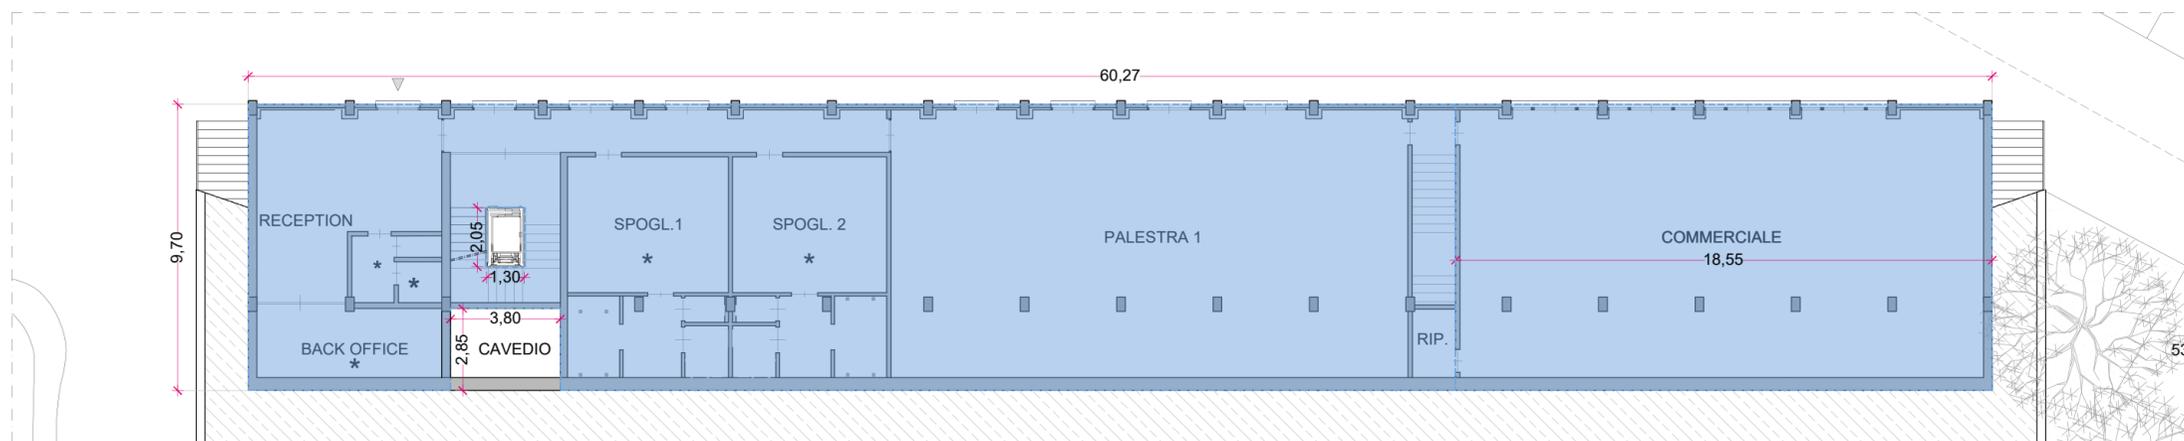

Stralcio 6 - Piano terra tribuna Nord
 $SLP = (60,27 \times 9,70) - (1,30 \times 2,05) - (2,85 \times 3,80) = 571,12 \text{ mq}$

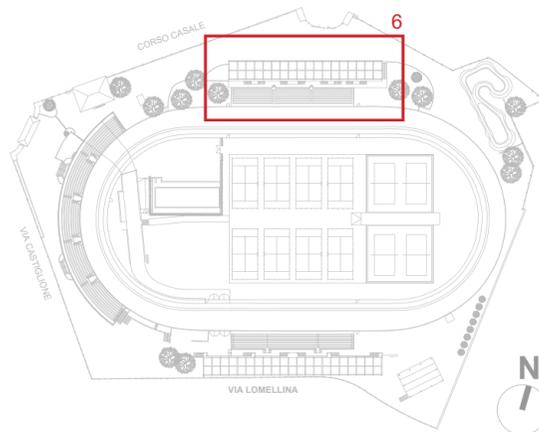

Stralcio 6 - Piano primo tribuna Nord
 $SLP = (43,73 \times 7,08) - (1,30 \times 2,05) = 306,94 \text{ mq}$

COMUNE DI TORINO

RECUPERO DEL MOTOVELODROMO "FAUSTO COPPI"
 CORSO CASALE, 144



FASE 3
PERMESSO DI COSTRUIRE
 TRIBUNA NORD, TRIBUNA SUD E TRIBUNA STAMPA

PROPRIETA'	FIRME	
Comune di Torino		
PROPRIETA' SUPERFI		
PROGETTO		
AR - architettonico		
ST - strutturale		
ME - meccanico		
EL - elettrico		
Dicembre 2023 Agg. Marzo 2024 Agg. Aprile 2024 Agg. Maggio 2024 scala 1:200	TITOLO TAVOLA CALCOLO SLP	TAVOLA N. AR22