



SLP ESISTENTE NON COMPUTATA IN BANDO

DI CUI SI CHIEDE IL RECUPERO PER L'UTILIZZO NELLA TRIBUNA NORD


SLP ESISTENTE NON COMPUTATA IN BANDO = 450 + 114,60 = 564,60 mq

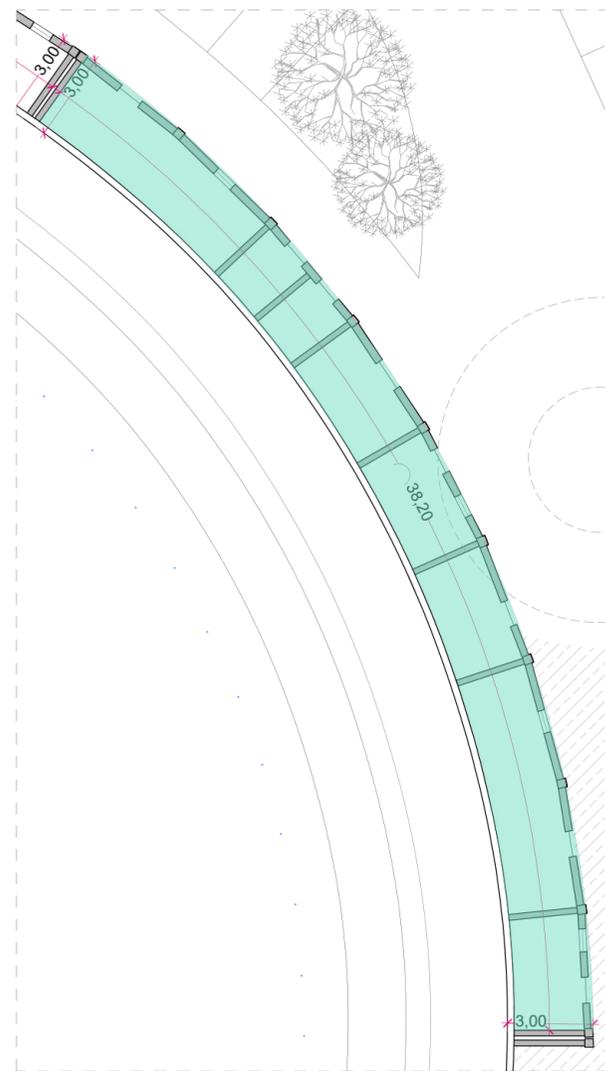


Stralcio 9 - Locali sotto anello est
SLP = 38,20 X 3,00 = 114,60 mq

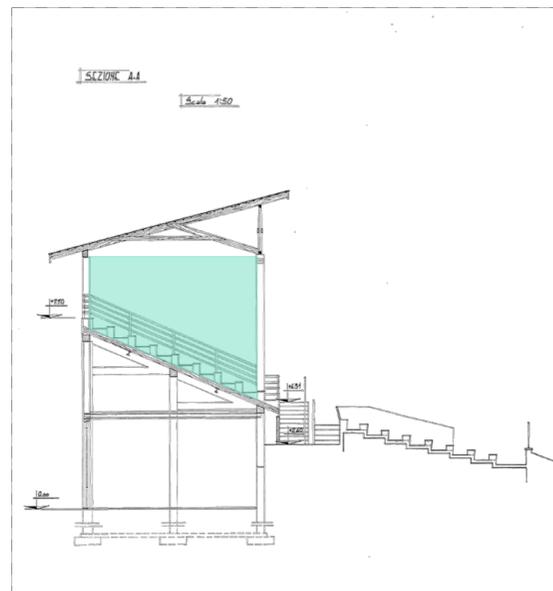

Sezione storica tribuna Nord - Gradonata sotto copertura

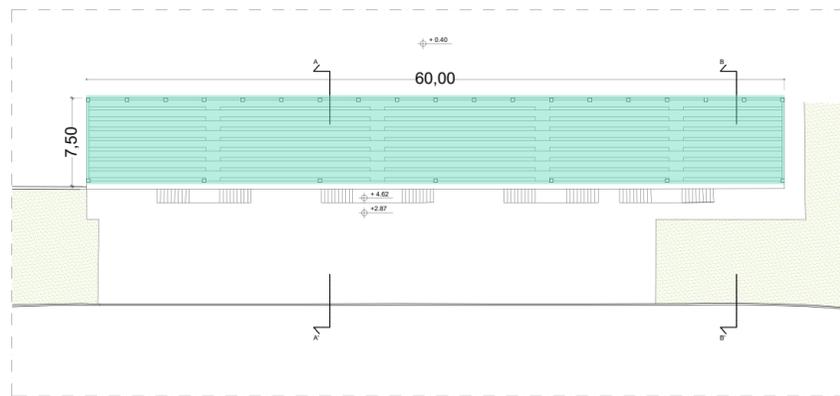

Planimetria storica tribuna Nord - Gradonate sotto copertura - scala 1:500
SLP = 60,00 X 7,50 = 450 mq

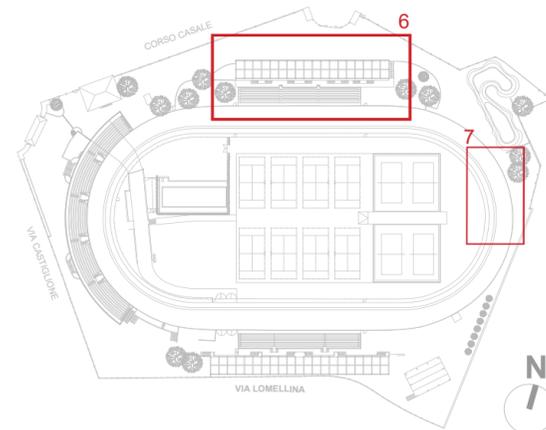

COMUNE DI TORINO

RECUPERO DEL MOTOVELODROMO "FAUSTO COPPI"
CORSO CASALE, 144



FASE 3

PERMESSO DI COSTRUIRE
TRIBUNA NORD, TRIBUNA SUD E TRIBUNA STAMPA

PROPRIETA'	FIRME	
Comune di Torino		
PROPRIETA' SUPERFICIARIA		
PROGETTO		
AR - architettonico		
ST - strutturale		
ME - meccanico		
EL - elettrico		
Dicembre 2023 Agg. Marzo 2024 Agg. Aprile 2024 Agg. Maggio 2024 scala 1:200	TITOLO TAVOLA CALCOLO SLP	TAVOLA N. AR24