SLP ESISTENTE NON COMPUTATA IN BANDO

DI CUI SI CHIEDE IL RECUPERO PER L'UTILIZZO NELLA TRIBUNA NORD

SLP ESISTENTE NON COMPUTATA IN BANDO = 450 + 114,60 = 564,60 mq

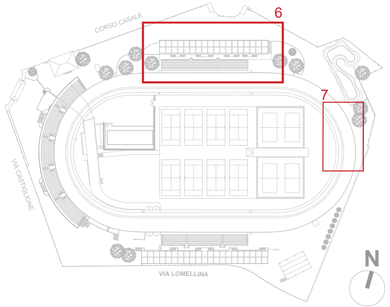

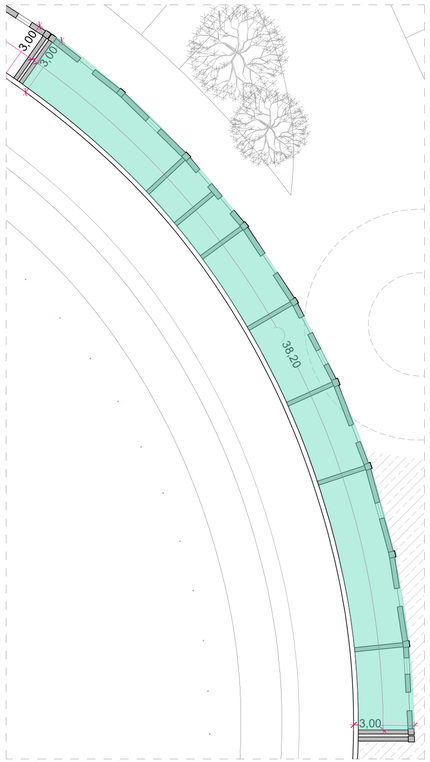

Stralcio 9 - Locali sotto anello est
SLP = 38,20 X 3,00 = **114,60 mq**

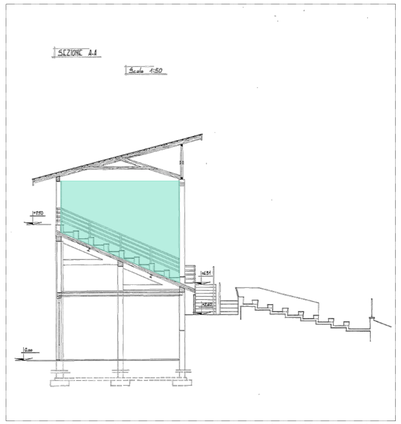

Sezione storica tribuna Nord - Gradonata sotto copertura

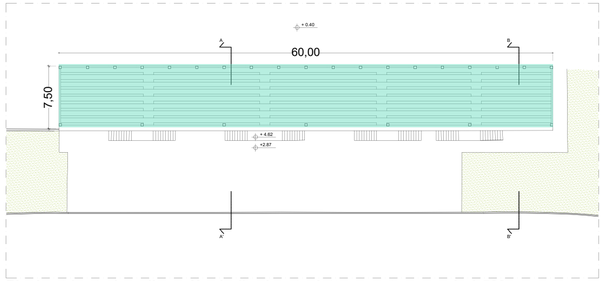

Planimetria storica tribuna Nord - Gradonate dotto copertura - scala 1:500
SLP = 60,00 X 7,50 = **450 mq**

COMUNE DI TORINO

RECUPERO DEL MOTOVELODROMO "FAUSTO COPPI"

CORSO CASALE, 144

MOTOVELODROMO
TORINO

FASE 3

PERMESSO DI COSTRUIRE
TRIBUNA NORD, TRIBUNA SUD E TRIBUNA STAMPA

PROPRIETA'	**FIRME**
Comune di Torino	
PROPRIETA' SUPERFICIARIA	
PROGETTO	
AR - architettonico	
ST - strutturale	
ME - meccanico	
EL - elettrico	
Dicembre 2023 Agg. Marzo 2024 Agg. Aprile 2024 Agg. Maggio 2024	TITOLO TAVOLA: CALCOLO SLP
scala 1:200	TAVOLA N.: AR24