



EX PADIGLIONE STAMPA - NUOVO GRUPPO SCALA ASCENSORE PROGETTO

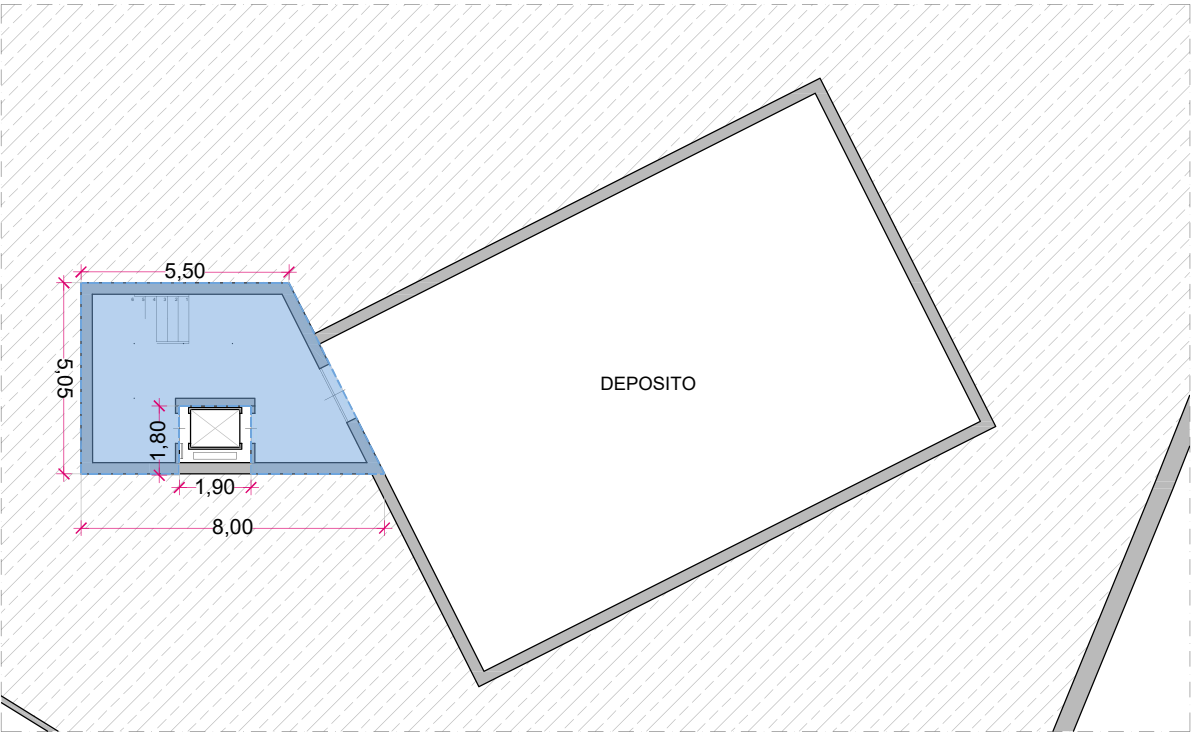

Stralcio 8 - Livello interrato ex padiglione stampa e nuovo gruppo scale ascensore
SLP nuovo gruppo ascensore = [(8,00 + 5,50) X 5,05/2] - (1,80 X 1,90) = 30,50 mq

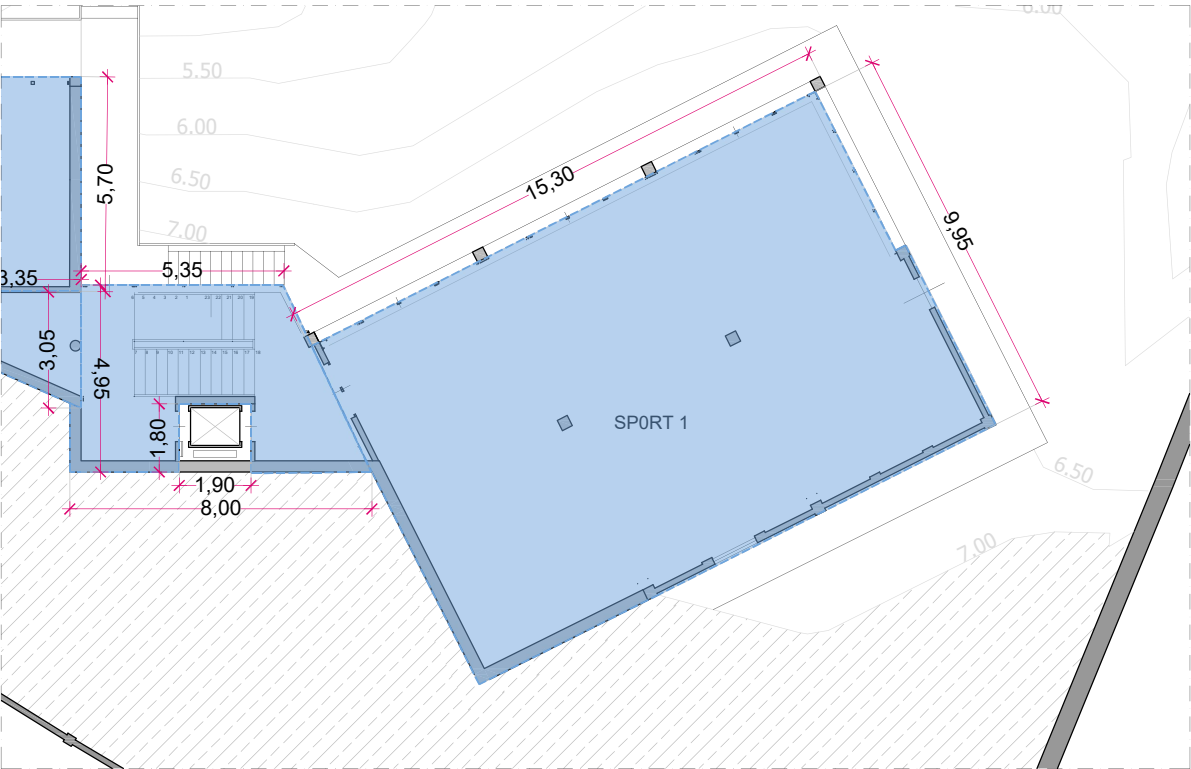


Stralcio 8 - Livello basso ex padiglione stampa e nuovo gruppo scale ascensore
SLP nuovo gruppo ascensore = [(8,00 + 5,35) X 4,95/2] - (1,80 X 1,90) = 29,50 mq
SLP ex-padiglione stampa = (15,30 X 9,95) = 152,00 mq

SLP TOTALE = 456,00 + 295,00 + 90,00 = 841,00 mq


TRIBUNA SUD:
456 mq

EX-PADIGLIONE STAMPA:
152,00 + 142,50 = 294,50 mq

NUOVO GRUPPO SCALA ASCENSORE:
30,50 + 29,50 + 29,00 = 89,00 mq

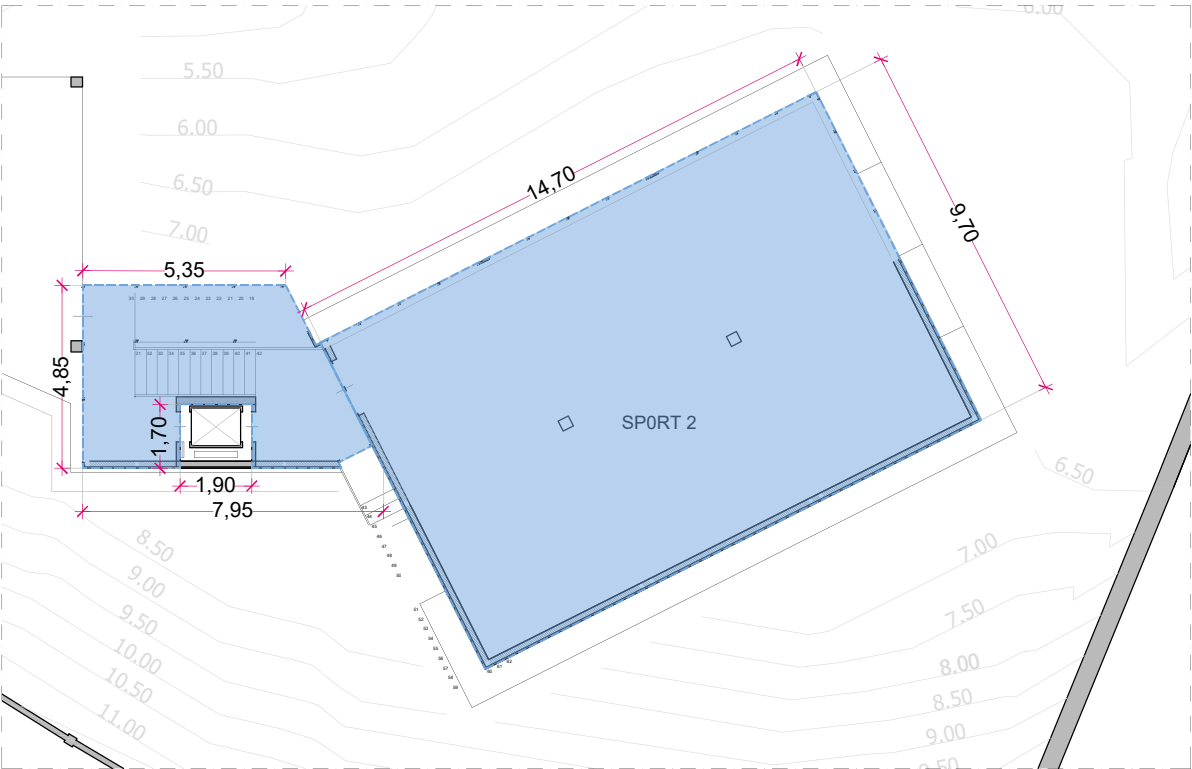

Stralcio 8 - Livello alto ex padiglione stampa e nuovo gruppo scale ascensore
SLP nuovo gruppo ascensore = [(7,95 + 5,35) X 4,85/2] - (1,70 X 1,90) = 29,00 mq
SLP ex-padiglione stampa = (14,70 X 9,70) = 142,50 mq

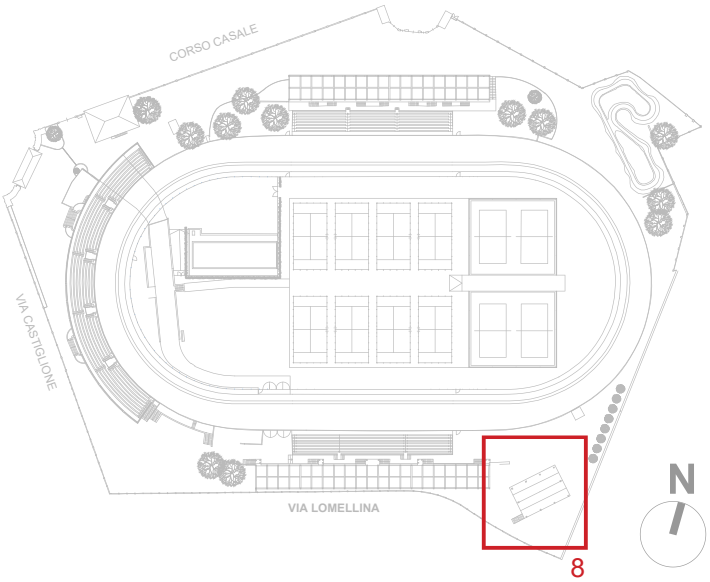

COMUNE DI TORINO

RECUPERO DEL MOTOVELODROMO "FAUSTO COPPI"
CORSO CASALE, 144



FASE 3

PERMESSO DI COSTRUIRE
TRIBUNA NORD, TRIBUNA SUD E TRIBUNA STAMPA

PROPRIETA'		FIRME
Comune di Torino		
PROPRIETA' SUPERFICIARIA		
		
PROGETTO		
AR - architettonico		
ST - strutturale		
ME - meccanico		
EL - elettrico		
Dicembre 2023 Agg. Marzo 2024 Agg. Aprile 2024 Agg. Maggio 2024	TITOLO TAVOLA	TAVOLA N.
scala 1:200	CALCOLO SLP EX PADIGLIONE STAMPA NUOVO GRUPPO SCALA ASCENSORE	AR24a