
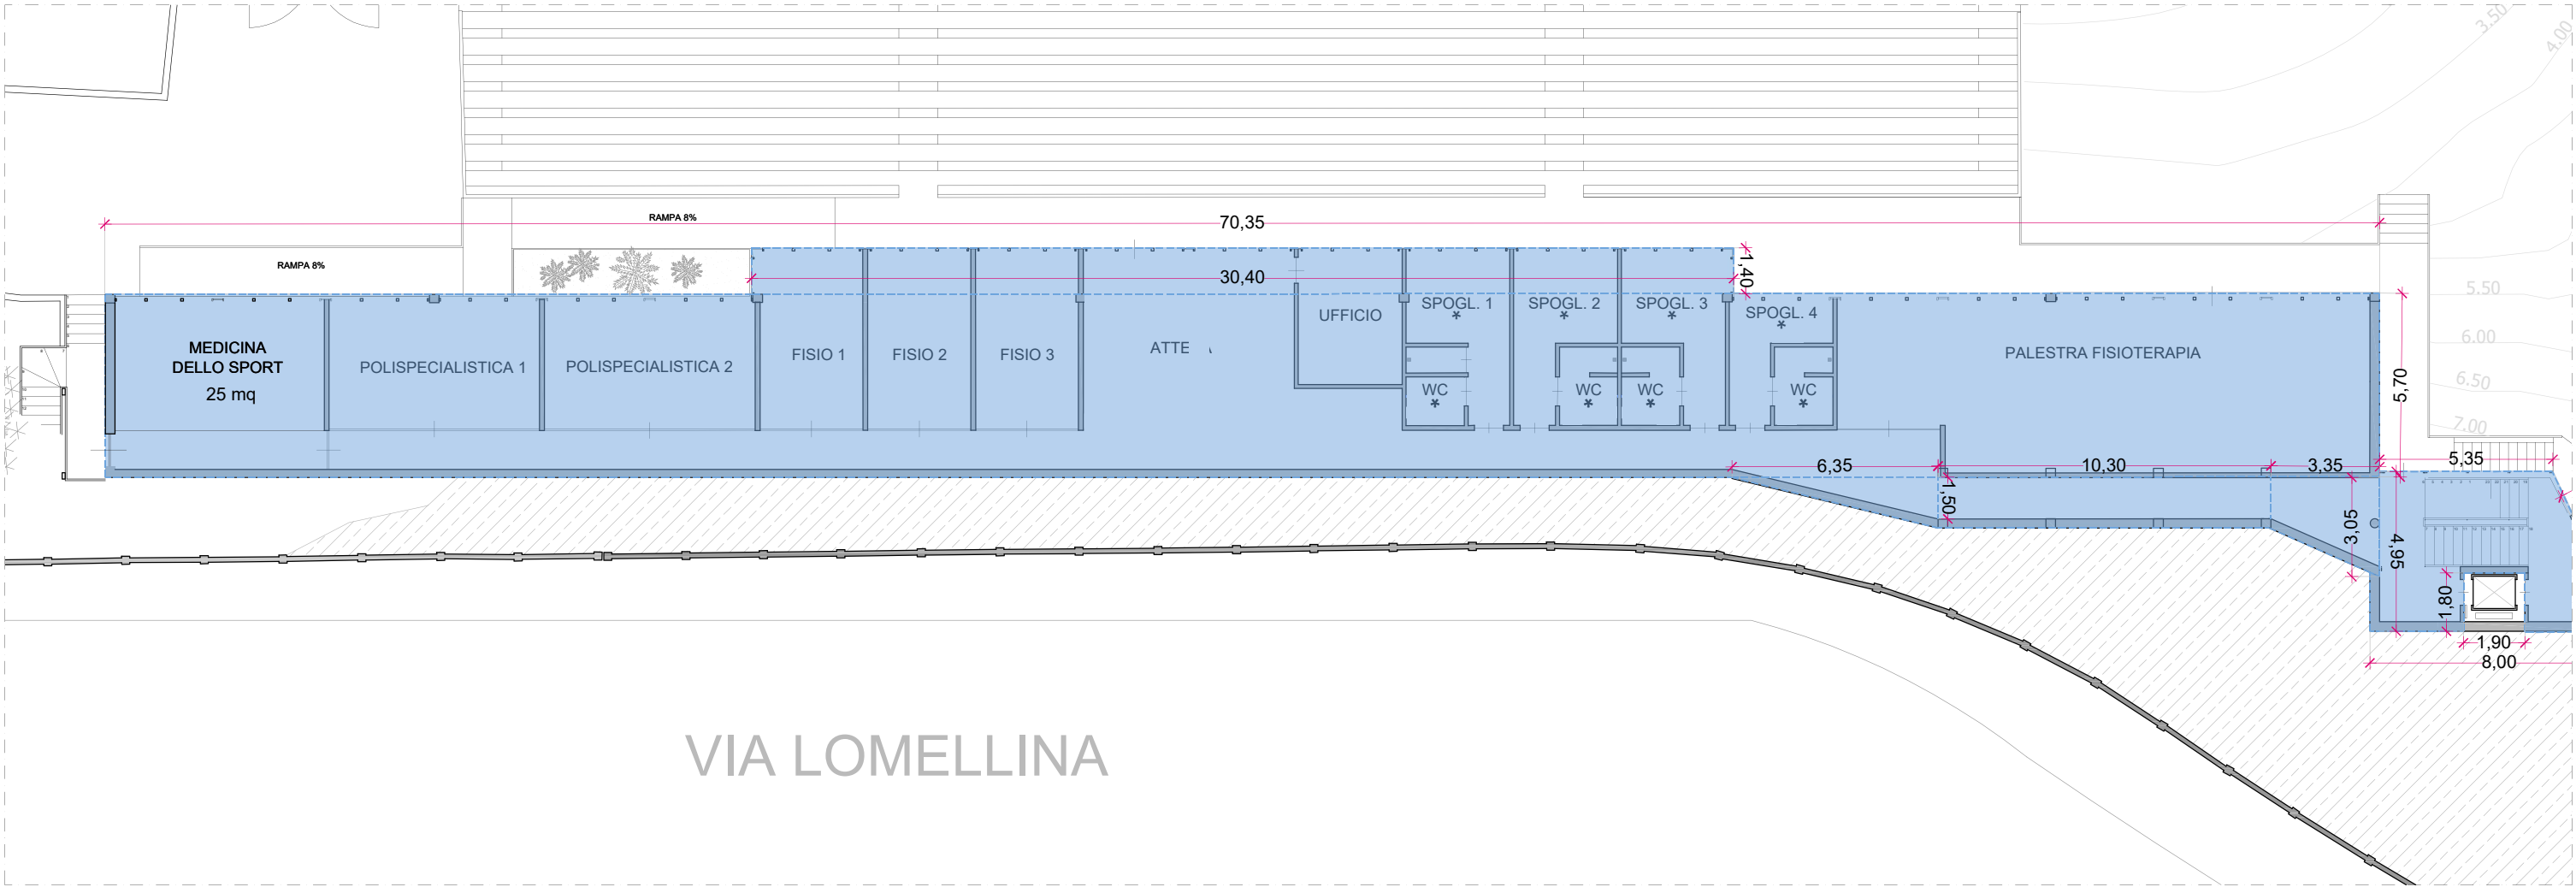


TRIBUNA SUD PROGETTO

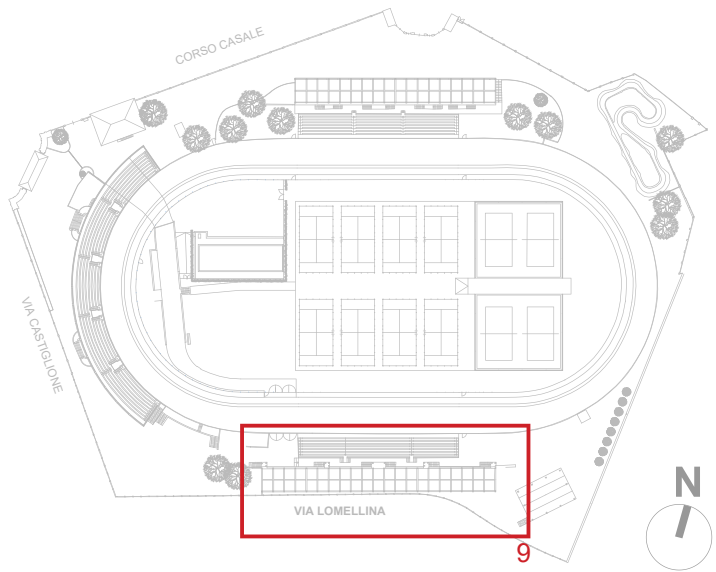

Stralcio 9 - Livello basso tribuna Sud
SLP = (5,70 X 70,35) + (1,40 X 30,40) + (6,35 X 1,50)/2 + (1,50 X 10,30) + [(3,05 + 1,50) X 3,35/2] = **456 mq**

COMUNE DI TORINO

RECUPERO DEL MOTOVELODROMO "FAUSTO COPPI"
CORSO CASALE, 144



FASE 3
PERMESSO DI COSTRUIRE
TRIBUNA NORD, TRIBUNA SUD E TRIBUNA STAMPA

PROPRIETA'		FIRME
Comune di Torino		
PROPRIETA' SUPERFICIARIA		
		
PROGETTO		
AR - architettonico		
ST - strutturale		
ME - meccanico		
EL - elettrico		
Dicembre 2023 Agg. Marzo 2024 Agg. Aprile 2024 Agg. Maggio 2024 scala 1:200	TITOLO TAVOLA	TAVOLA N.
	CALCOLO SLP TRIBUNA SUD	AR24b