



VERIFICA DELLE SUPERFICI DESTINATE ALLE ATTIVITÀ ACCESSORIE

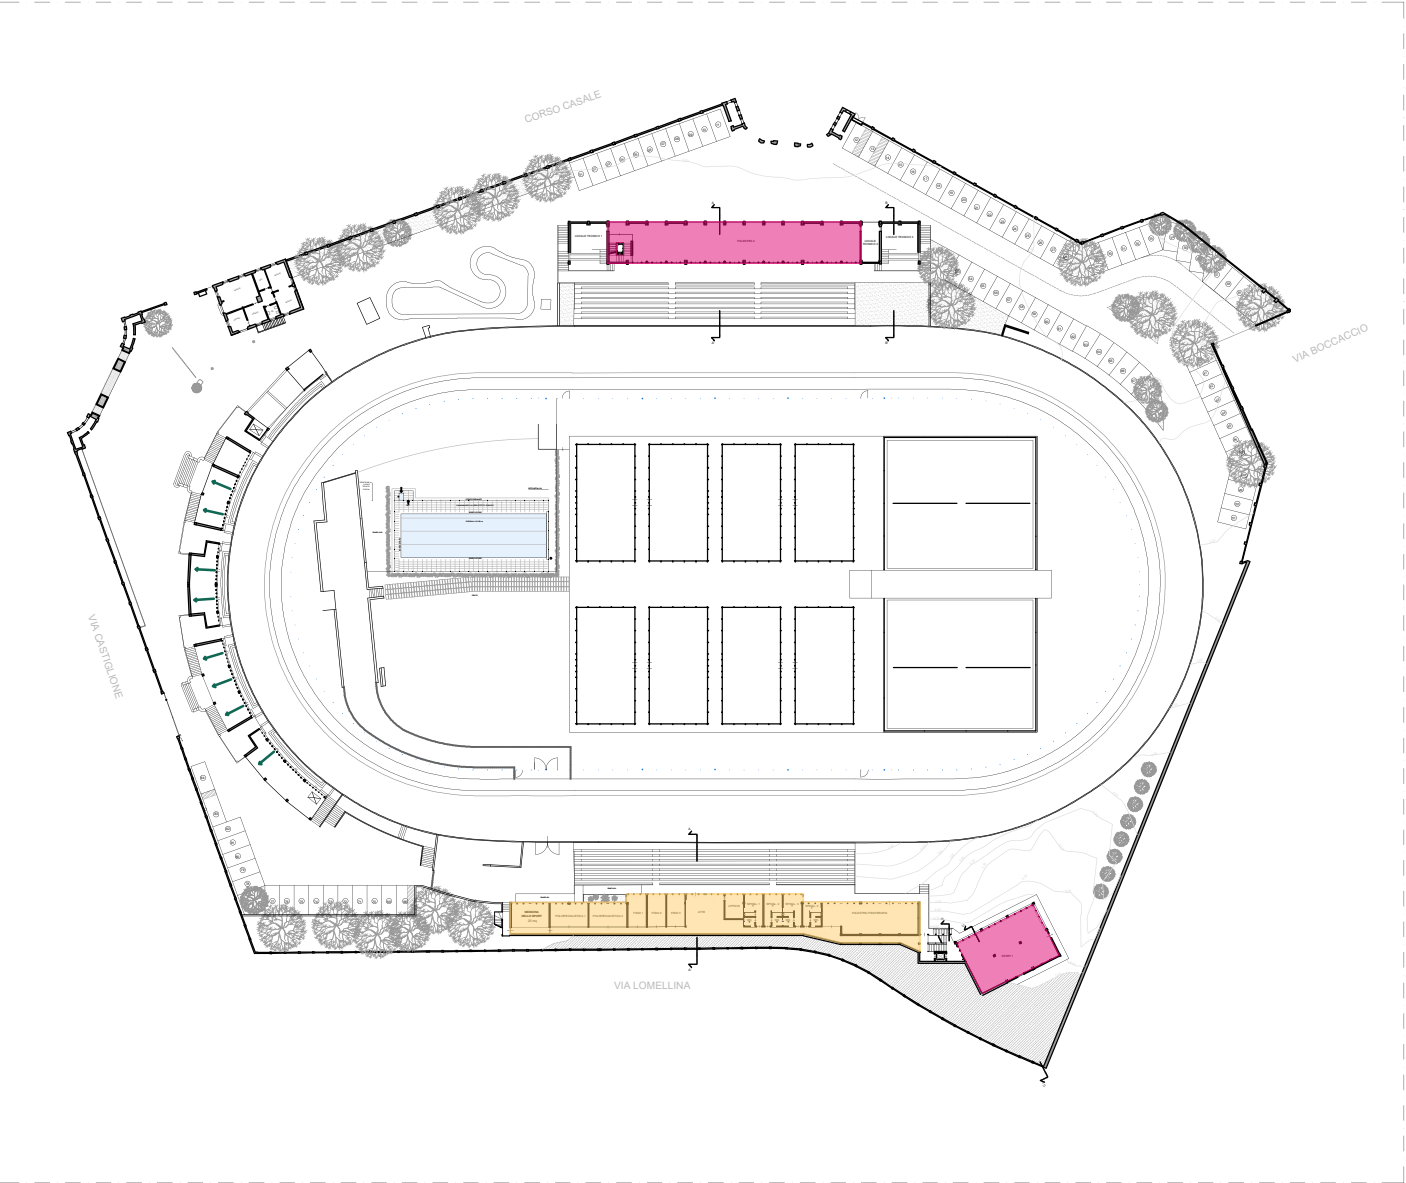

Planimetria livello medio
Sport = 307,00 + 152,00 = 459,00 mq
Medicina dello sport = 456,00 mq

- Sport
- Ristorazione
- Commerciale
- Medicina dello sport

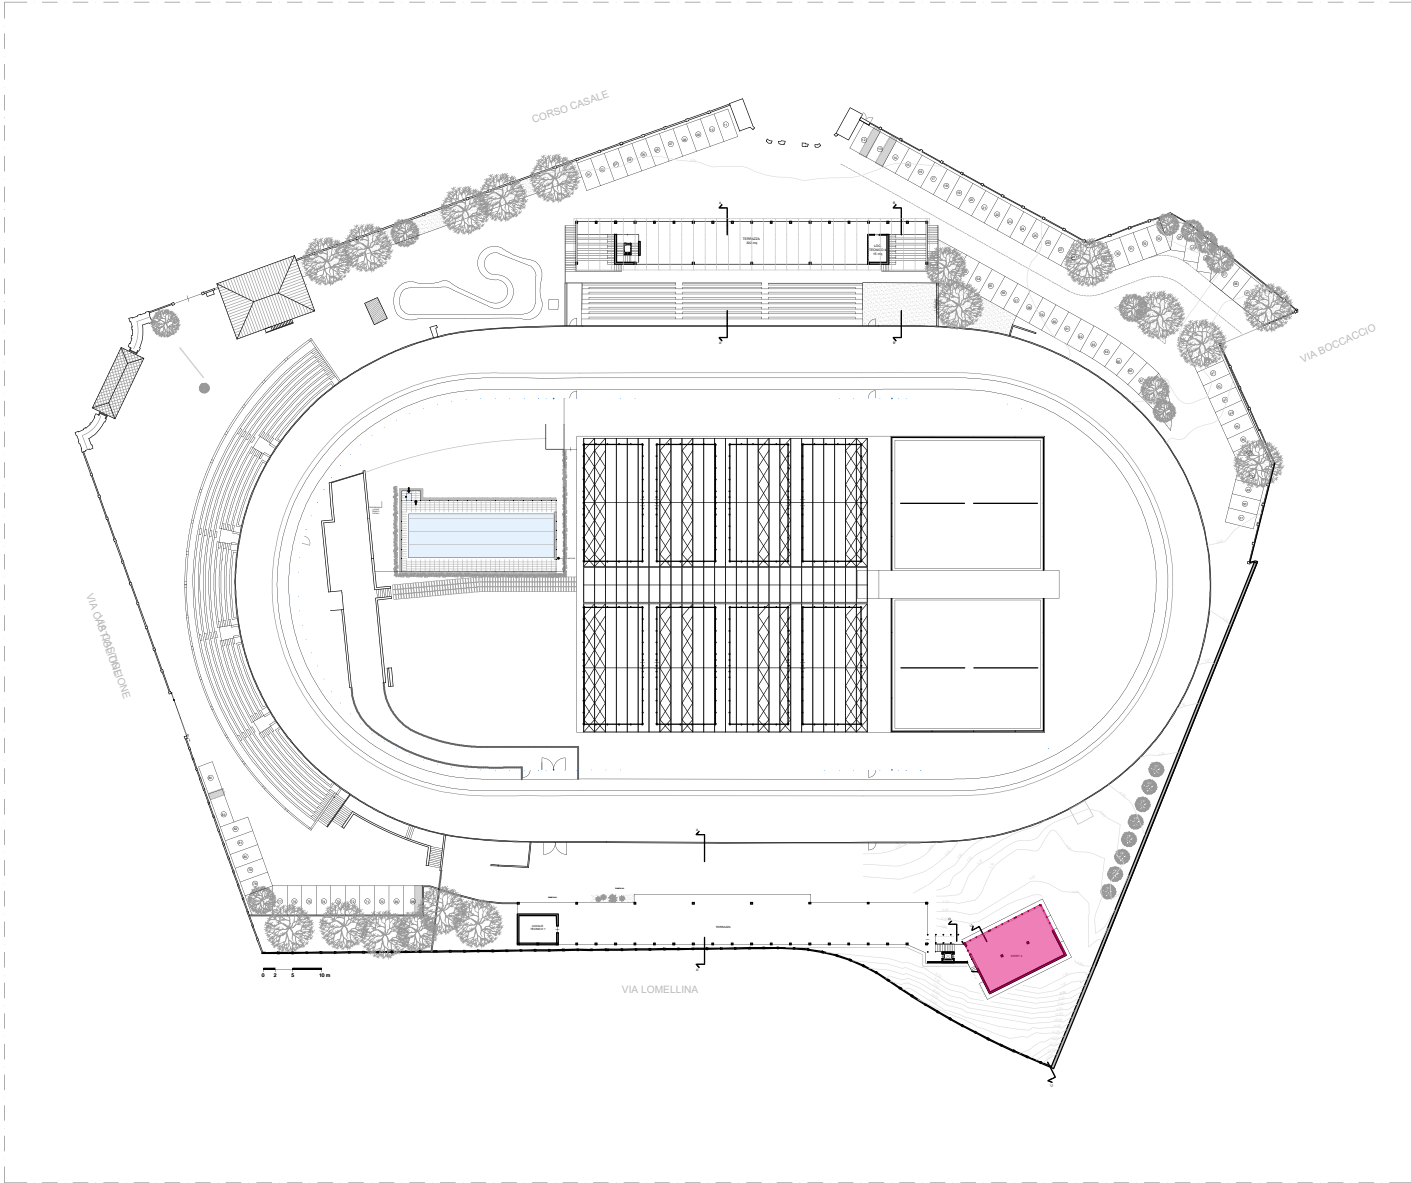

Planimetria livello alto
Sport = 142,00 mq

COMUNE DI TORINO

RECUPERO DEL MOTOVELODROMO "FAUSTO COPPI"
CORSO CASALE, 144



FASE 3
PERMESSO DI COSTRUIRE
TRIBUNA NORD, TRIBUNA SUD E TRIBUNA STAMPA

PROPRIETA'		FIRME
Comune di Torino		
PROPRIETA' SUPERFICIARIA		
PROGETTO		
AR - architettonico		
ST - strutturale		
ME - meccanico		
EL - elettrico		
Dicembre 2023 Agg. Marzo 2024 Agg. Aprile 2024 Agg. Maggio 2024	TITOLO TAVOLA	TAVOLA N.
-	VERIFICA DELLE SUPERFICI DESTINATE ALLE ATTIVITÀ ACCESSORIE	AR24e