

COMUNE DI TORINO

via Challant n. 16/a

OGGETTO

PERMESSO DI COSTRUIRE IN DEROGA ex art. 5 comm. 9-14 del D.L. 70/2011 convertito in L. 106/2011 CAMBIO DI DESTINAZIONE D'USO DA ATTIVITA' PRODUTTIVA A STUDIO MEDICO

LA PROPRIETA'

CONRADO ALBERTO
Via Lemica 138/10-b
Torino
C.F.: CNR LRT 67A09 1219Q

LA PROPRIETA'

IL PROGETTISTA

PIANTA COPERTURA

STATO AUTORIZZATO e STATO DI PROGETTO

DATA DI EMISSIONE

Aprile 2024

SCALA
1:100

REV.
01


TAVOLA

3

ARCH. ELENA DE TONI

Via Filii Cadle 14 - 10129 TORINO
Tel. 011/50.24.29 - Fax 011/59.33.34
elenedetoni@emall.it e detoni@architropecc.it

SITUAZIONE DI CONCESSIONATA PIANTA COPERTURA

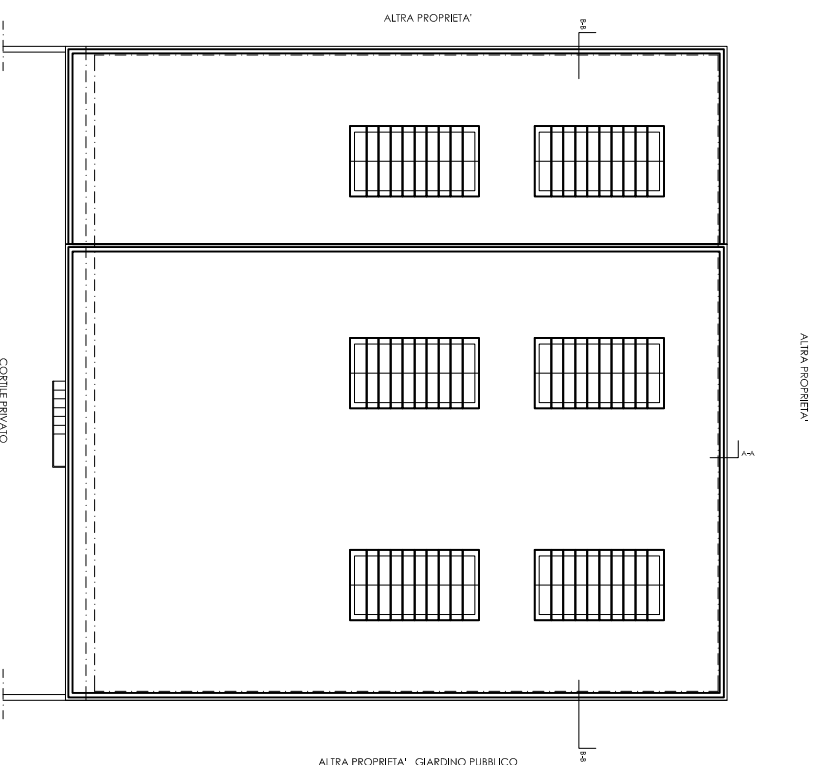

SITUAZIONE DI PROGETTO PIANTA COPERTURA

