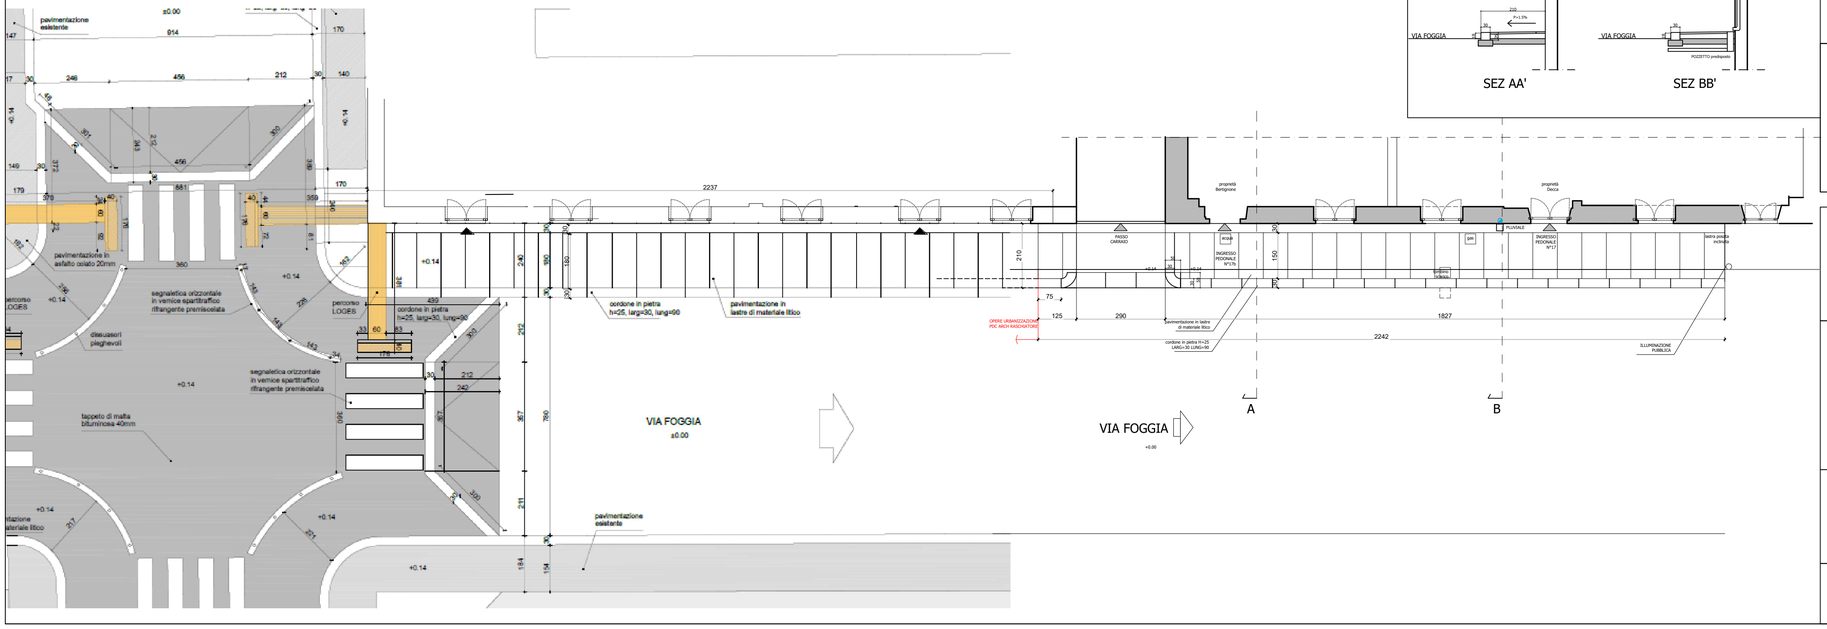

COMUNE di TORINO

tipo di intervento: RIFACIMENTO MARCIAPIEDE

oggetto:

IMMOBILE VIA FOGGIA 17 /17b

committente:

Monica Decca
Via Foggia 17–Torino
[redacted]

progettista:

Arch. Monica Decca
studio: Via Foggia 17–Torino
[redacted]
iscrizione ordine architetti To n° 7590

tavola: PIANTA E SEZIONE

tav: U

data: 07 LUGLIO 2022
agg: 10GENNAIO 2024

scala: 1:100