PERMESSO DI COSTRUIRE IN DEROGA
RESTAURO E RISANAMENTO CONSERVATIVO
TRASFORMAZIONE DI EDIFICIO A DESTINAZIONE SERVIZI PUBBLICI "UFFICI PUBBLICI" IN TURISTICO-RICETTIVO

RICHIEDENTE/PROPRIETARIO
Cassa Italiana di Previdenza ed Assistenza dei Geometri Liberi Professionisti
Lungotevere Arnaldo da Brescia, n. 4 - 00196 Roma
LEGALE RAPP./PRESIDENTE
Diego Buono
nato a Napoli (NA) il 25/10/1969
residente in Via Nicola Antonio Porpora, n. 19 Napoli (NA)
C. F.
RAPPRESENTANTE DELEGATO dal Consiglio di Amministrazione Cassa Geometri con Delibera n. 43/2024
Ilario Tesio
nato a Pancalieri (TO) il 16/11/1958
residente in Via Pagliatta, n. 2 Lombardore (TO)
C. F.

PROGETTO DI PROPRIETA' DELLA SOCIETA'
DAA Holding s.r.l.
SOCIO UNICO
Daniel Gallina
nato a Alba (CN) il 25/04/1964
residente in Corso Garibaldi, n. 54 Bra (CN)
C. F.

Comune di TORINO
VIA PAOLO SACCHI N. 20
Immobile censito al Catasto fabbricati Foglio 1078 Particella 1 Subalterno 1 Categoria D/10-D/2/C01/C03/A10/A10/C06
AREE PER SERVIZI PUBBLICI S "UFFICI PUBBLICI" (art. 8 - 19 N.U.E.A.)

PROGETTO ARCHITETTONICO
TAVOLA 08A
INTEGRAZIONE 3
PLANIMETRIE STATO COMPARATIVO
Piano interrato
Piano terra
Piano primo ammezzato
scala 1:100

PROGETTAZIONE ARCHITETTONICA

XB2 ARCHITETTI ASSOCIATI
DAVID BODINO
PAOLA BARALE
Via Antonio Stoppani n.31-12100 Cuneo (CN)
Tel. / Fax 0171.1950.222
http://www.xb2.it
E-mail: xb2@xb2.it

xb2 architetti associati

ARCHITETTO DAVID BODINO
ISCRITTO ALL'ORDINE DEGLI ARCHITETTI, PIANIFICATORI, PAESAGGISTI E CONSERVATORI N. 1674

PROGETTO ARCHITETTONICO

T. 01	INQUADRAMENTO TERRITORIALE
T. 02A	PLANIMETRIE STATO AUTORIZZATO
T. 02B	PLANIMETRIE STATO AUTORIZZATO
T. 02C	PLANIMETRIE STATO AUTORIZZATO
T. 03	SEZIONI STATO AUTORIZZATO
T. 04	PROSPETTI STATO AUTORIZZATO
T. 05A	PLANIMETRIE STATO DI PROGETTO
T. 05B	PLANIMETRIE STATO DI PROGETTO
T. 05C	PLANIMETRIE STATO DI PROGETTO
T. 06	SEZIONI STATO DI PROGETTO
T. 07	PROSPETTI STATO DI PROGETTO
T. 08A	**PLANIMETRIE STATO COMPARATIVO**
T. 08B	PLANIMETRIE STATO COMPARATIVO
T. 08C	PLANIMETRIE STATO COMPARATIVO
T. 09	SEZIONI STATO COMPARATIVO
T. 10	PROSPETTI STATO COMPARATIVO
T. 11	CALCOLO SLP

T. 08A
PLANIMETRIE STATO COMPARATIVO

0 1 2 3 4 5 6 7 8 9 10
m

PIANTA PIANO INTERRATO

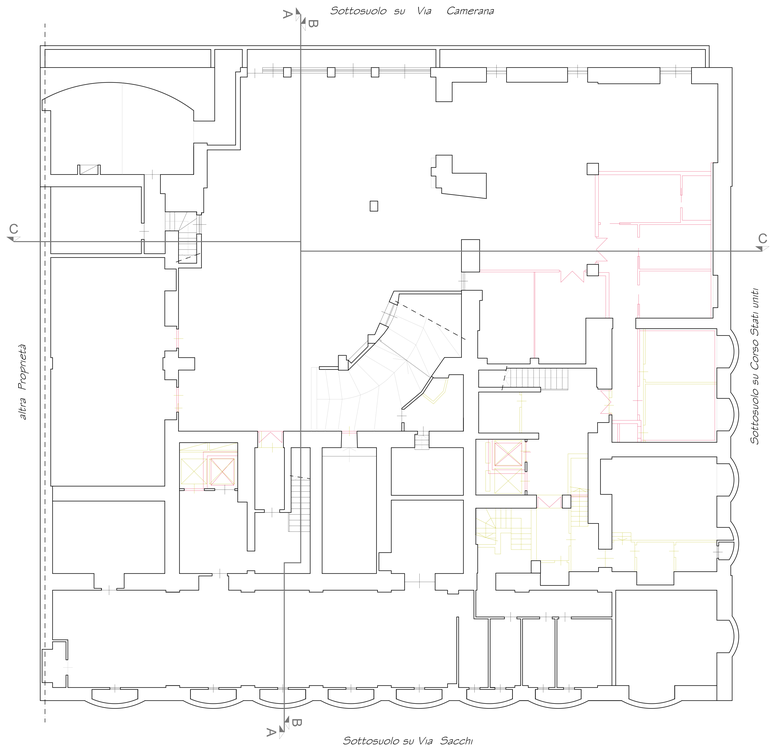

PIANTA PIANO TERRA

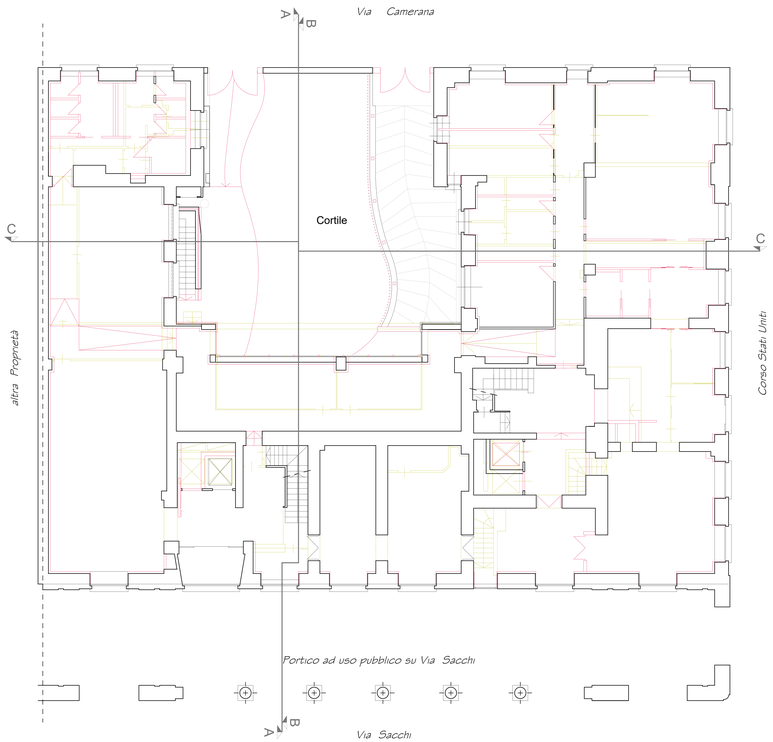
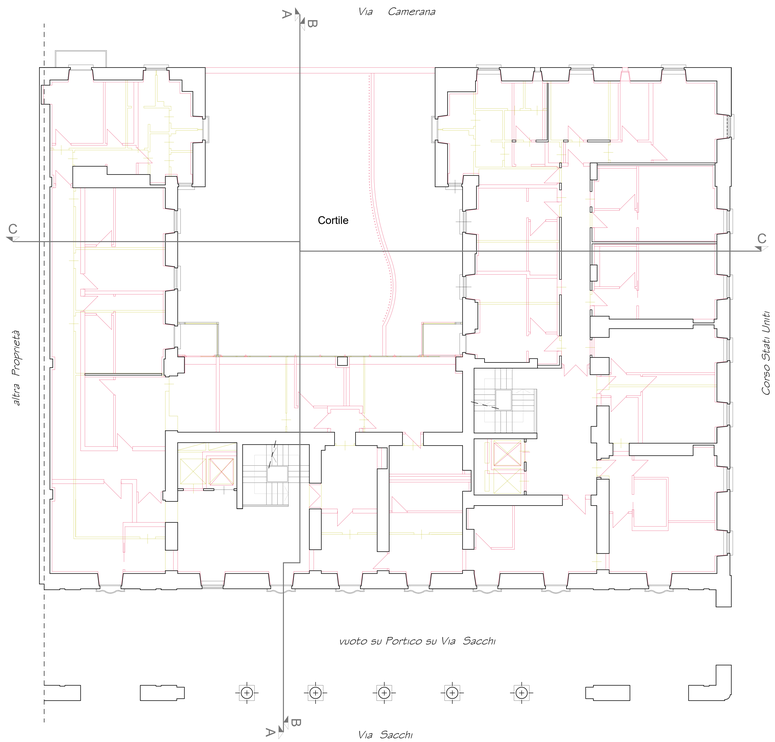
PIANTA PIANO PRIMO AMMEZZATO