

Architetto PERDONO' SERGIO
Architetto MOSCARELLO MASSIMILIANO

REGIONE PIEMONTE PROVINCIA DI TORINO
CITTA' DI TORINO

Richiesta di Permesso di Costruire in deroga ai sensi dell'art. 14 D.P.R. 380/01, L.106/2011, per realizzazione di un nuovo edificio residenziale a otto piani fuori terra e parcheggio interrato, nell'area sita in Via Troferello 13.

PROPRIETA':

HL IMMOBILIARE
SEDE: Via Roma, 101 - TORINO
C.F. 04865930012

Amministratore Unico:
CAPELLO Giovanni
C.F. : ██████████
Domiciliata in Via Roma, 101 - TORINO

firma

INDIRIZZO:
VIA TROFERELLO N. 13

DATI CATASTALI:
FG. 1444 - PART. 143

INQUADRAMENTO:
ESTRATTI DI MAPPA E PLANIMETRIE

TAV. A 01

PROGETTISTA

Architetto

PERDONO' Sergio

sede legale :
Via La Pira n. 9
10093 Collegno (TO)

P.Iva: 08025220016

CELL. : ██████████
E-MAIL :
arch.sergiooper@libero.it

firma

Architetto

MOSCARELLO Massimiliano

sede legale :
Via Silvio Pellico n. 34
10125 Torino (TO)

P.Iva: 07853100019


TEL. : ██████████
E-MAIL :
moscarello.stmoscarello@gmail.com

firma


ESTRATTI URBANISTICI
SCALA 1:2500 1:1000 1:200

DATA:
APRILE 2024

ESTRATTO CARTA TECNICA - scala 1:1000

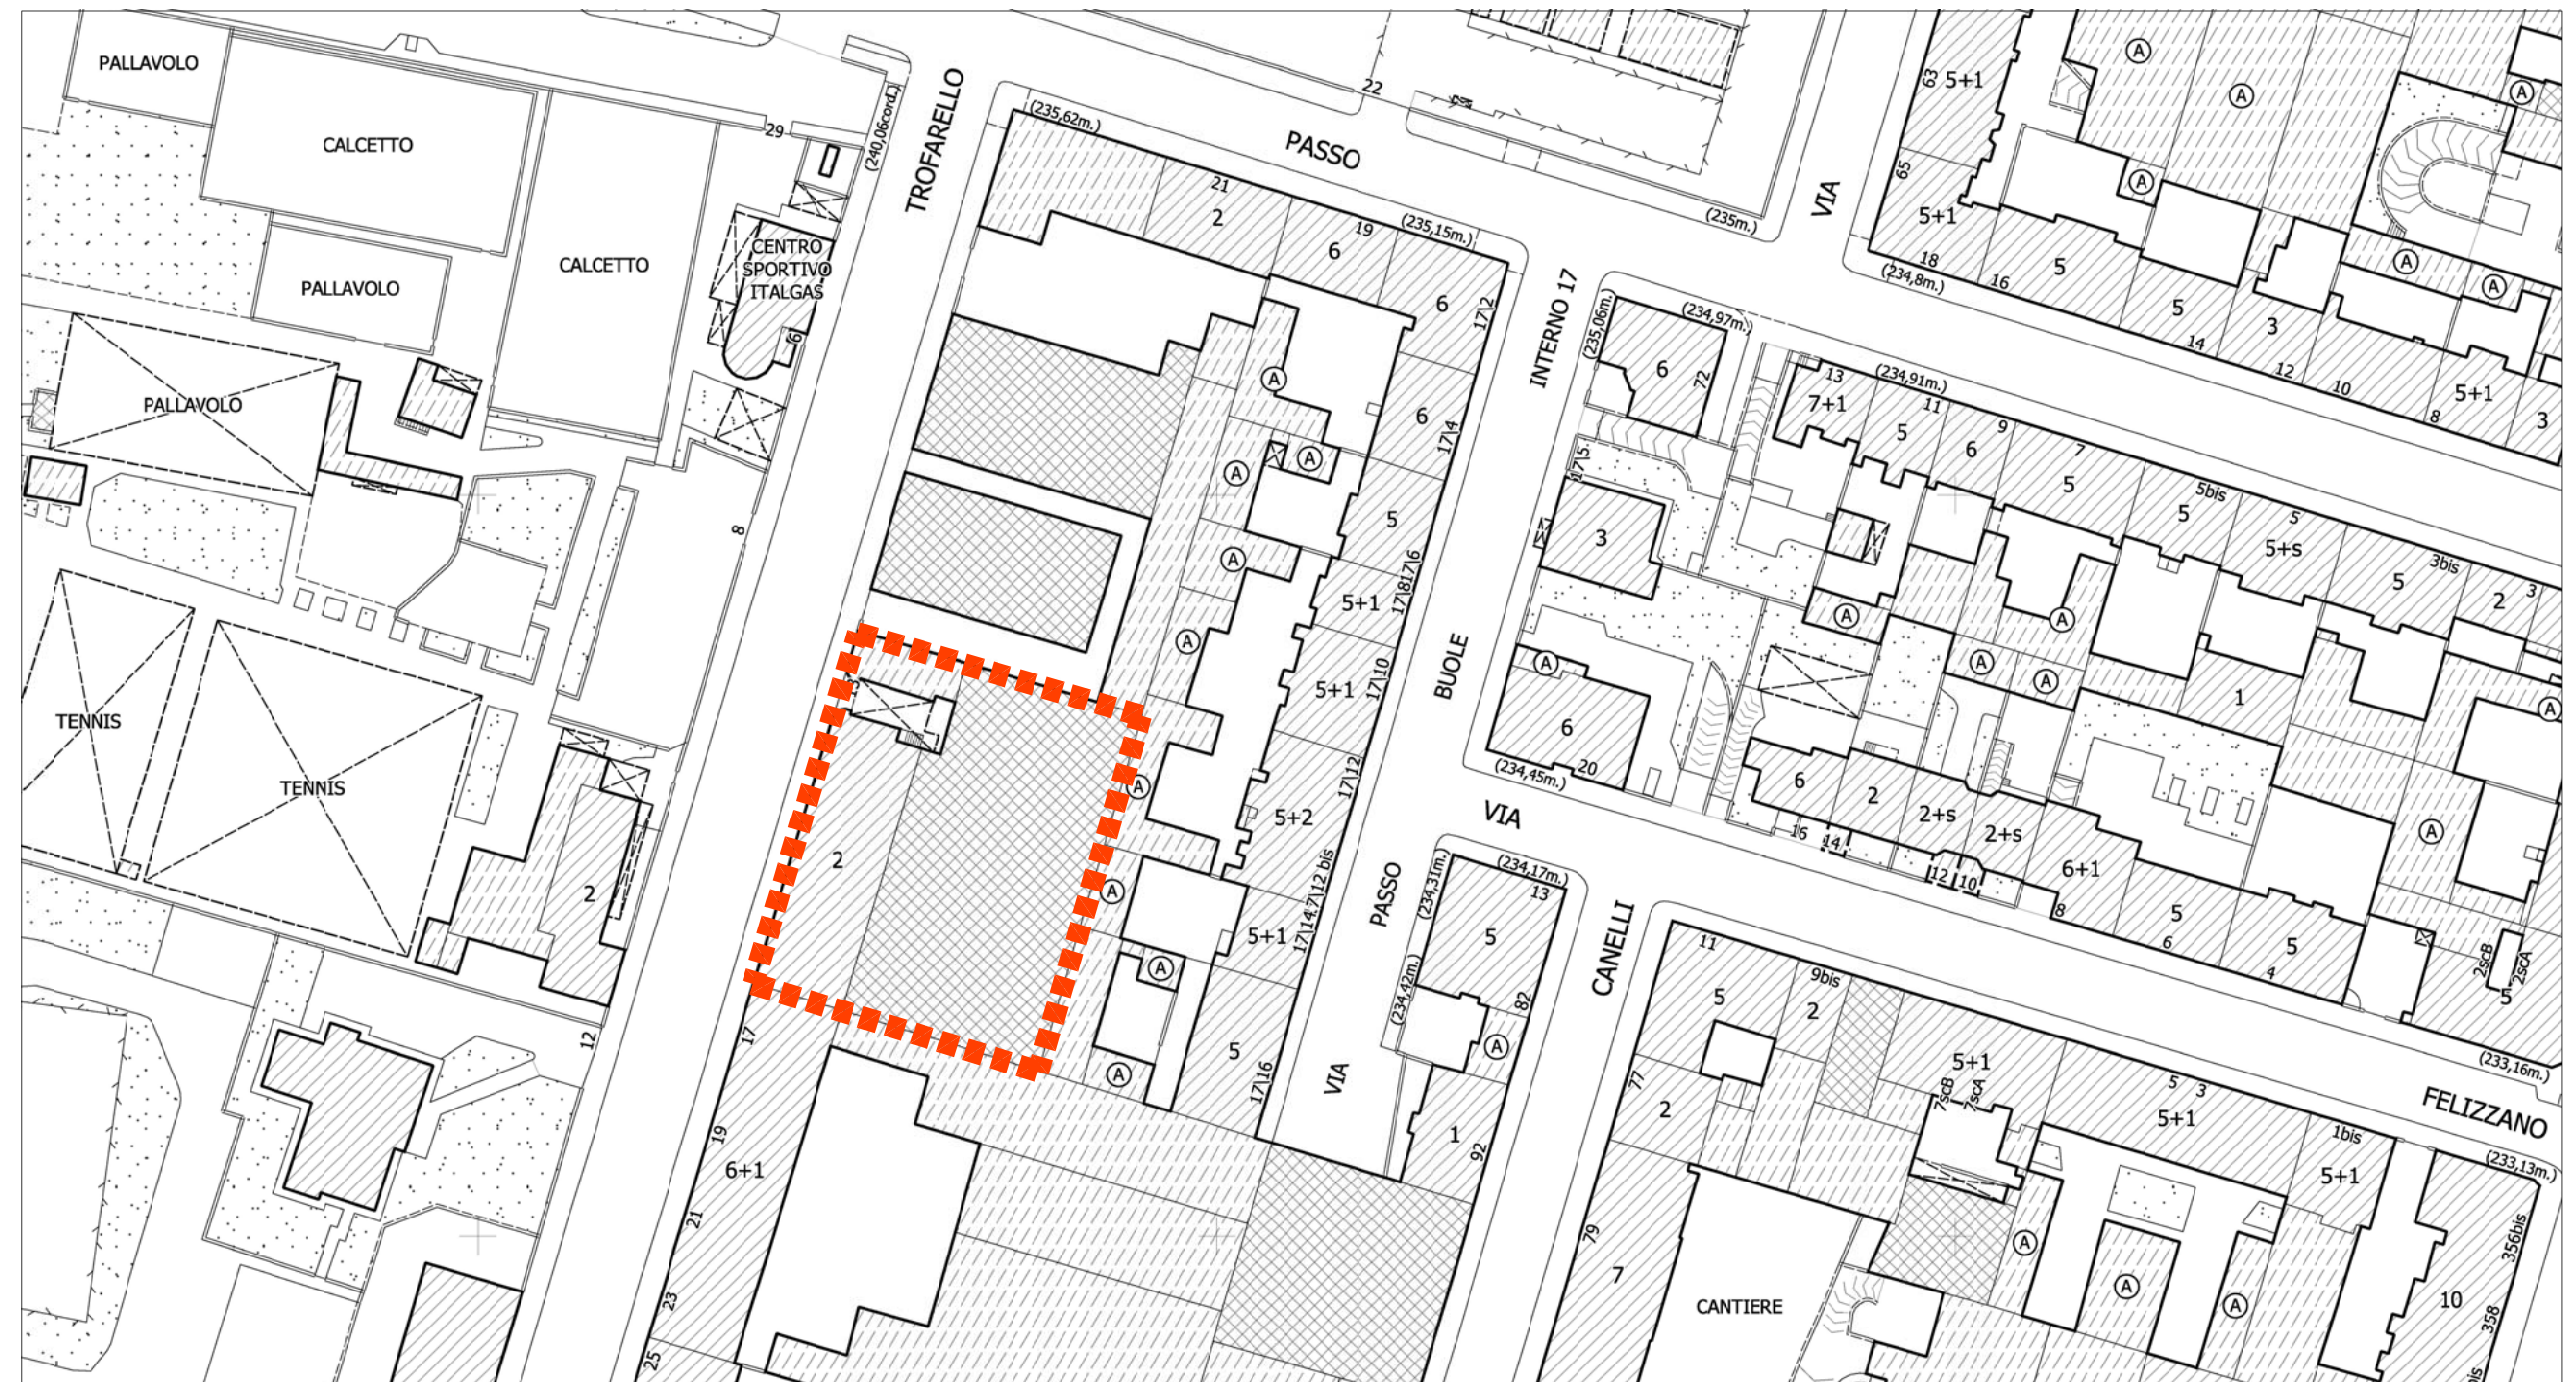

ESTRATTO PRGC- scala 1:2500

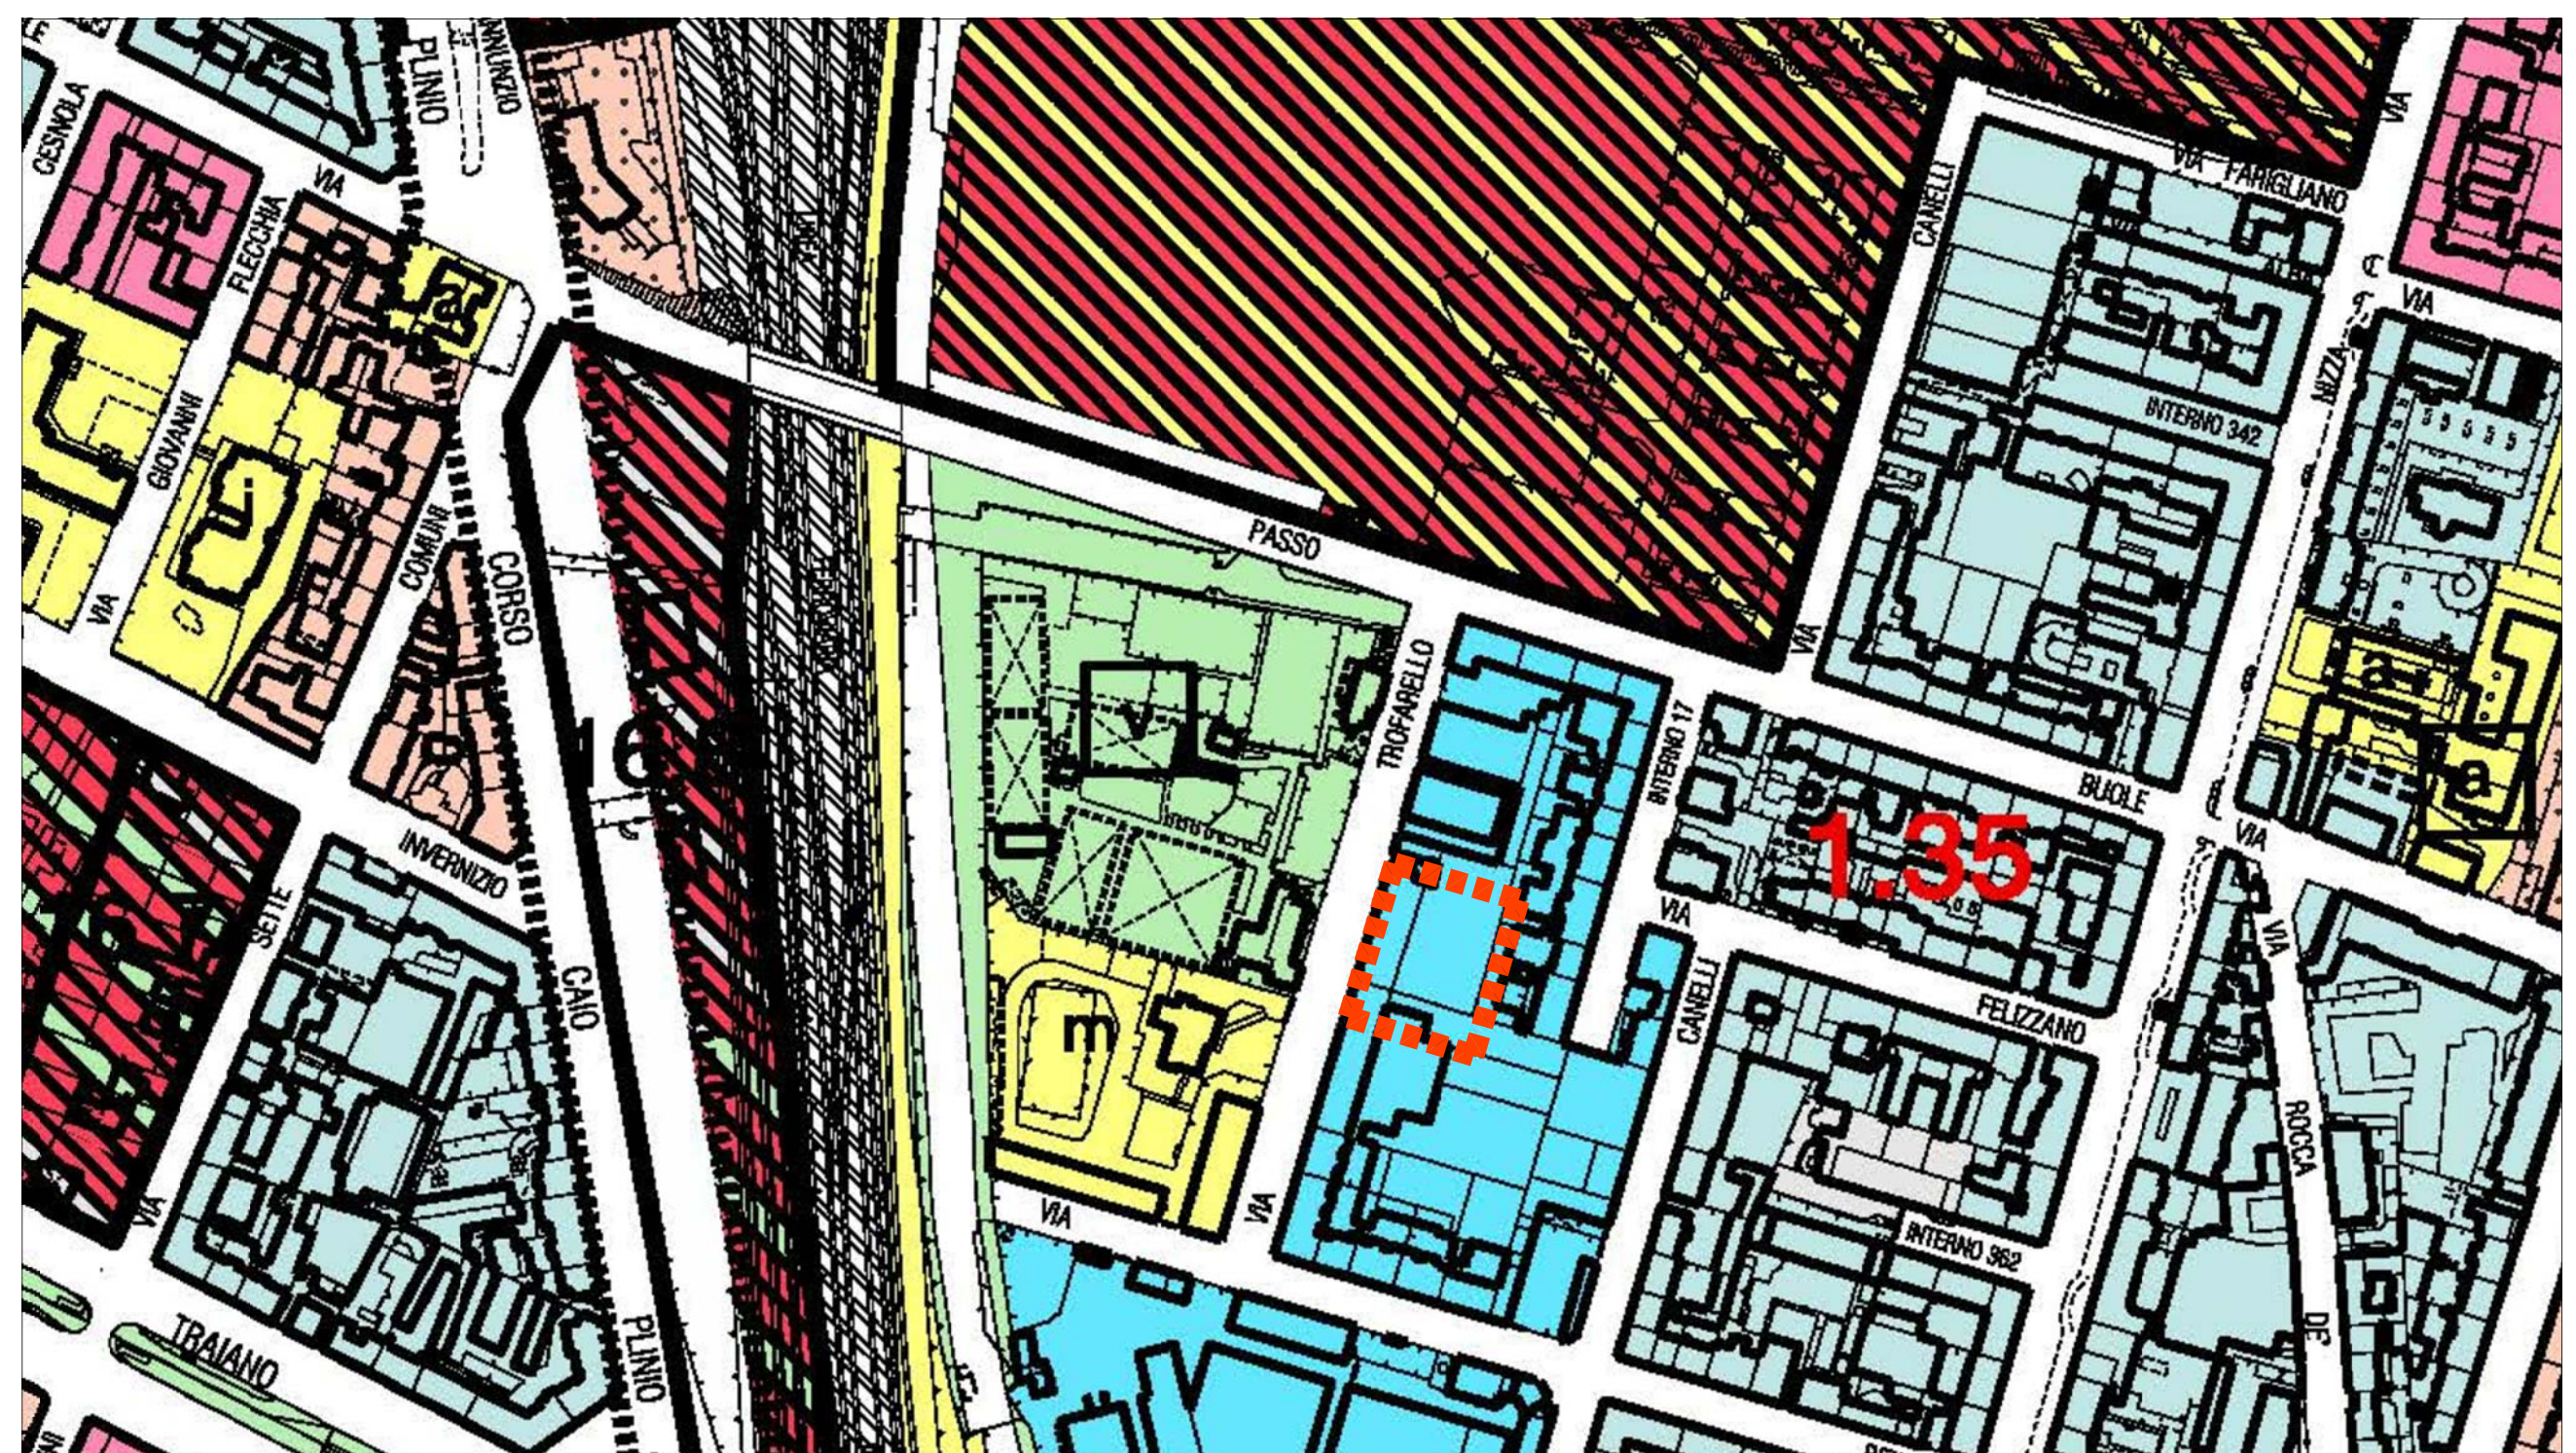

ZONIZZAZIONE PRGC
M2 : Zona Urbana Consolidata Residenziale Mista