Architetto PERDONO' SERGIO

Architetto MOSCARELLO MASSIMILIANO

REGIONE PIEMONTE — PROVINCIA DI TORINO

CITTA' DI TORINO

Richiesta di Permesso di Costruire in deroga ai sensi dell'art. 14 D.P.R. 380/01, L.106/2011, per realizzazione di un nuovo edificio residenziale a otto piani fuori terra e parcheggio interrato, nell'area sita in Via Troferello 13.

PROPRIETA':

HL IMMOBILIARE
SEDE: Via Roma, 101 - TORINO
C.F. 04865930012

Amministratore Unico:
CAPELLO Giovanni
C.F. :[redacted]
Domiciliata in Via Roma, 101 - TORINO

firma .....

INDIRIZZO:
VIA TROFARELLO N. 13

DATI CATASTALI:
FG. 1444 - PART. 143

SOVRAPPOSIZIONI:
PIANO INTERRATO

TAV. B 13

- PIANTA PIANO INTERRATO

SCALA 1:100

DATA:
LUGLIO 2024

PROGETTISTA

Architetto

PERDONO' Sergio

[redacted]

P.Iva: 08025220016

firma .....

sede legale :
Via La Pira n. 9
10093 Collegno (TO)

CELL. [redacted]
E-MAIL :
arch.sergioper@libero.it

Architetto

MOSCARELLO Massimiliano

[redacted]

P.Iva: 07853100019

firma .....

sede legale :
Via Silvio Pellico n. 34
10125 Torino (TO)

TEL.[redacted]
E-MAIL :
moscarello.stmoscarello@gmail.com

PIANTA PIANO INTERRATO - scala 1:100

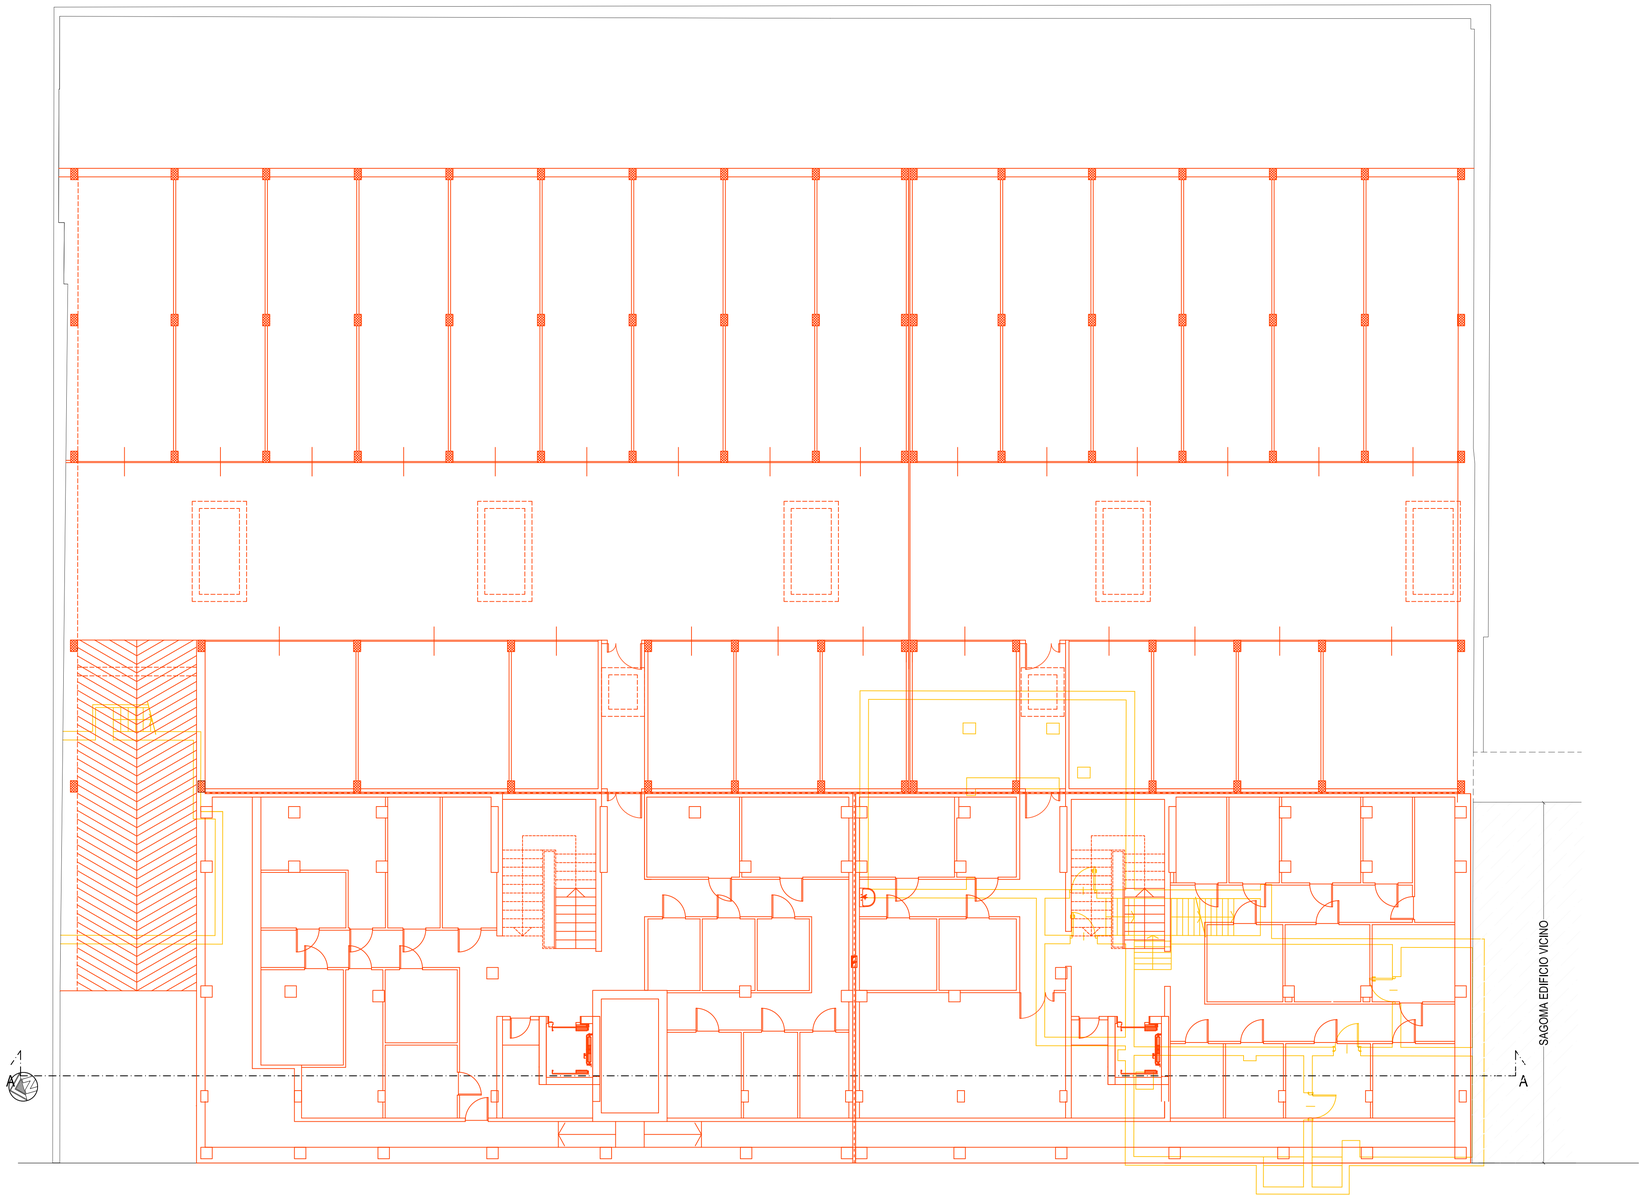

Architetto PERDONO' SERGIO

Architetto MOSCARELLO MASSIMILIANO

REGIONE PIEMONTE — PROVINCIA DI TORINO

CITTA' DI TORINO

Richiesta di Permesso di Costruire in deroga ai sensi dell'art. 14 D.P.R. 380/01, L.106/2011, per realizzazione di un nuovo edificio residenziale a otto piani fuori terra e parcheggio interrato, nell'area sita in Via Troferello 13.

PROPRIETA':

HL IMMOBILIARE
SEDE: Via Roma, 101 - TORINO
C.F. 04865930012

Amministratore Unico:
CAPELLO Giovanni
C.F. : CPLGNN42R09L219L
Domiciliata in Via Roma, 101 - TORINO

firma .....

INDIRIZZO:
VIA TROFARELLO N. 13

DATI CATASTALI:
FG. 1444 - PART. 143

SOVRAPPOSIZIONI:
PIANO TERRA

TAV. B 14

PROGETTISTA

Architetto

PERDONO' Sergio

C.F.: PRDSRG72L27D643A

P.Iva: 08025220016

firma .....

sede legale :
Via La Pira n. 9
10093 Collegno (TO)

CELL. 349.6417380
E-MAIL :
arch.sergloper@libero.it

Architetto

MOSCARELLO Massimiliano

C.F.: MSCMSM68A20L219M

P.Iva: 07853100019

firma .....

sede legale :
Via Silvio Pellico n. 34
10125 Torino (TO)

TEL. 0116680680
E-MAIL :
moscarello.stmoscarello@gmail.com

- PIANTA PIANO RIALZATO

SCALA 1:100

DATA:
LUGLIO 2024

PIANTA PIANO TERRA - scala 1:100

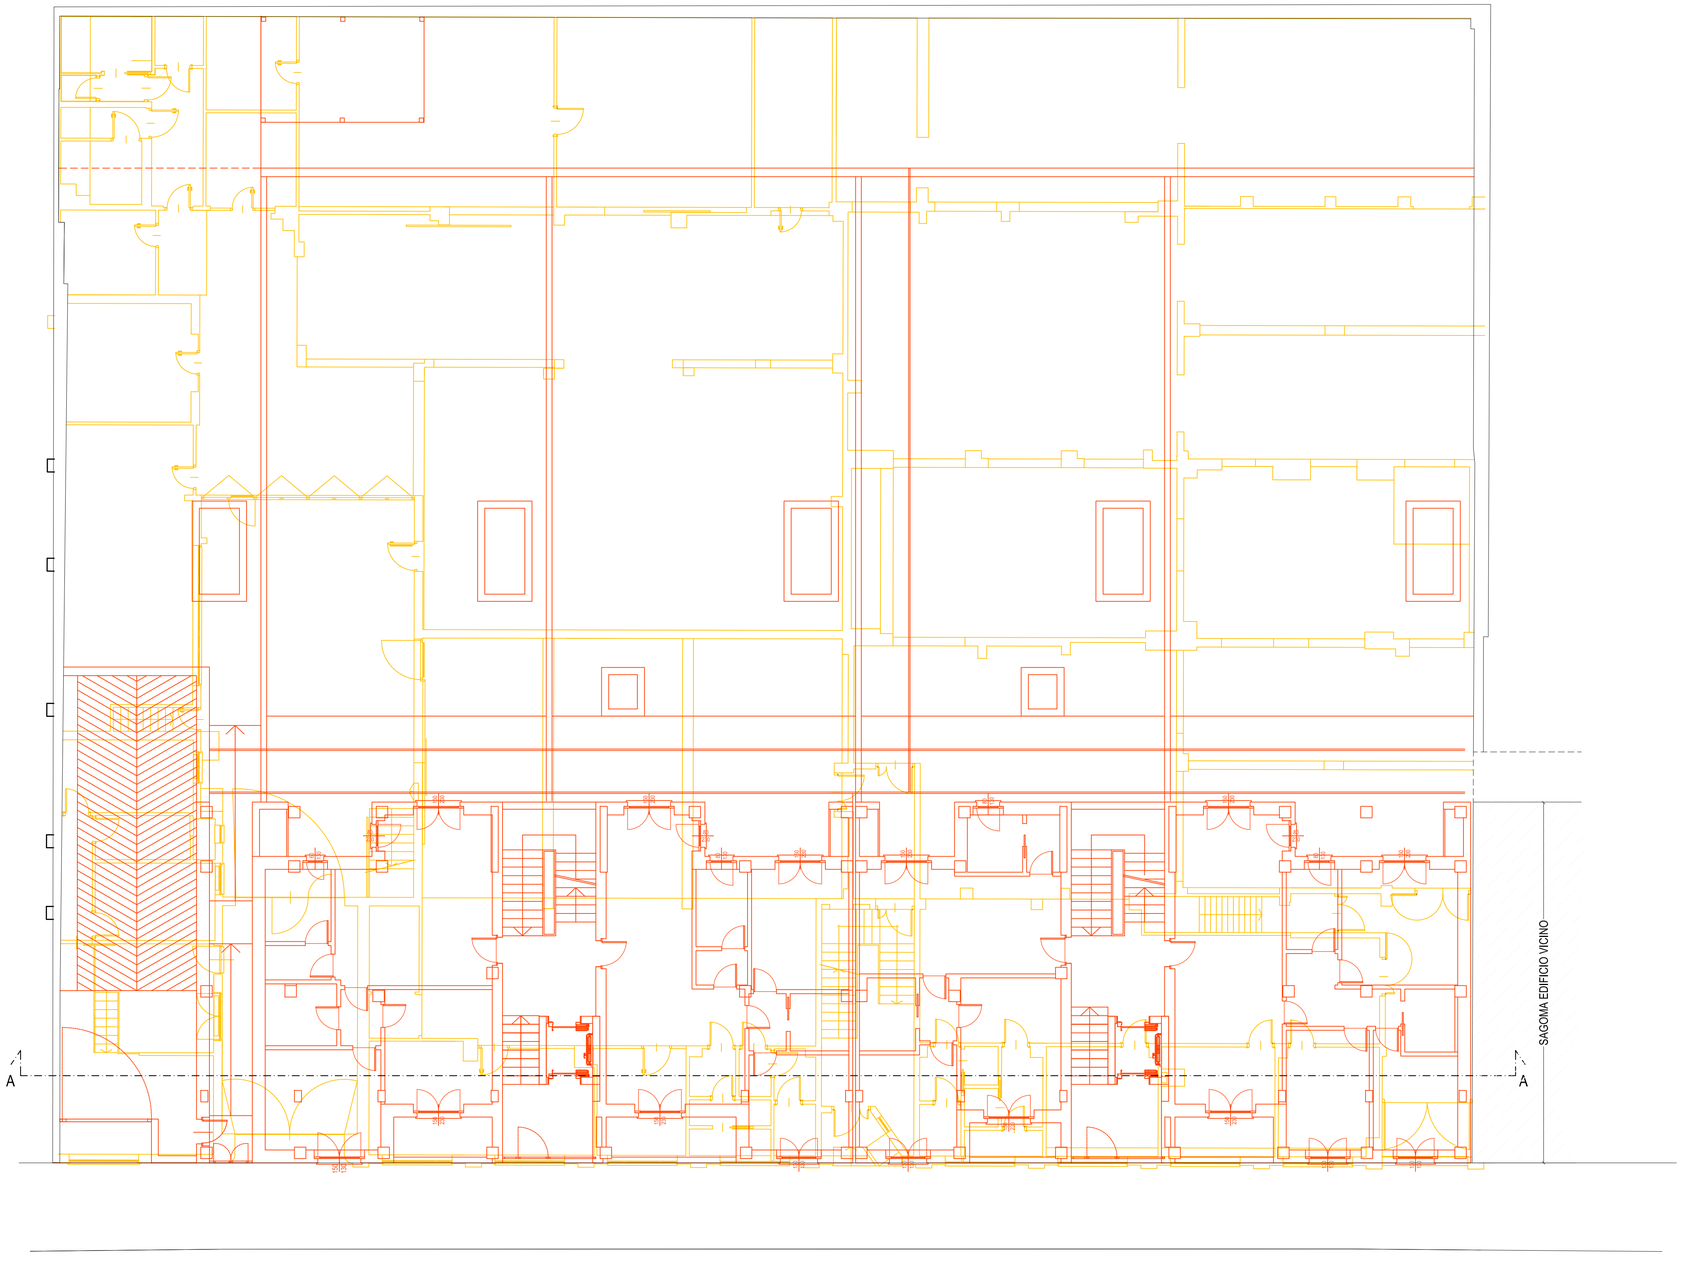

Via Trofarello

Architetto PERDONO' SERGIO
Architetto MOSCARELLO MASSIMILIANO

REGIONE PIEMONTE PROVINCIA DI TORINO

CITTA' DI TORINO

Richiesta di Permesso di Costruire in deroga ai sensi dell'art. 14 D.P.R. 380/01, L.106/2011, per realizzazione di un nuovo edificio residenziale a otto piani fuori terra e parcheggio interrato, nell'area sita in Via Troferello 13.

PROPRIETA':

HL IMMOBILIARE
SEDE: Via Roma, 101 - TORINO
C.F.: 04865930012

Amministratore Unico:
CAPELLO Giovanni
C.F.: CPLGNN42P09L219L
Domiciliata in Via Roma, 101 - TORINO

firma .....

INDIRIZZO:
VIA TROFARELLO N. 13

DATI CATASTALI:
FG. 1444 - PART. 143

SOVRAPPOSIZIONE:
PIANO 1°
PROSPETTO
SEZIONE

TAV. B 15

PROGETTISTA

Architetto
PERDONO' Sergio
C.F.: PRDSRG72L27D643A
P.Iva: 08025220016
firma .....

sede legale :
Via La Pira n. 9
10093 Collegno (TO)

CELL. 349.6417380
E-MAIL :
arch.sergioper@libero.it

Architetto
MOSCARELLO Massimiliano
C.F.: MSCMSM68A20L219M
P.Iva: 07853100019
firma .....

sede legale :
Via Silvio Pellico n. 34
10125 Torino (TO)

TEL. 0116680680
E-MAIL :
moscarello.stmoscarello@gmail.com

- PIANTA PIANO PRIMO
- PROSPETTO
- SEZIONE

SCALA 1:100

DATA:
LUGLIO 2024

PIANTA PIANO PRIMO - scala 1:100

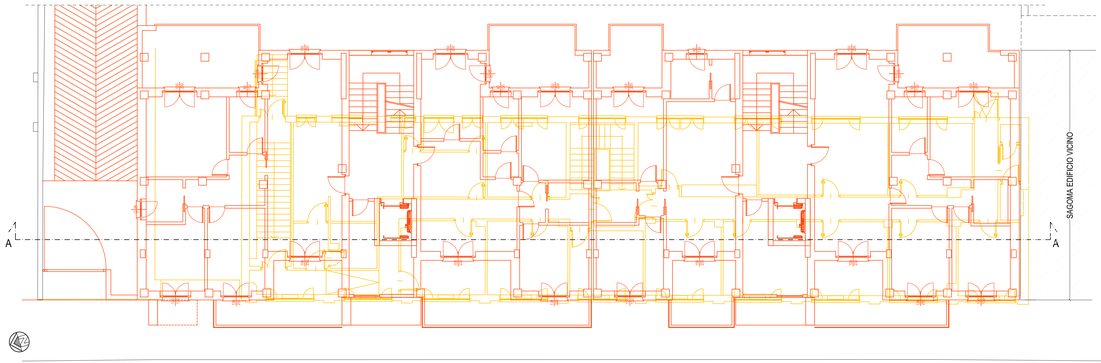

SEZIONE A-A - scala 1:100

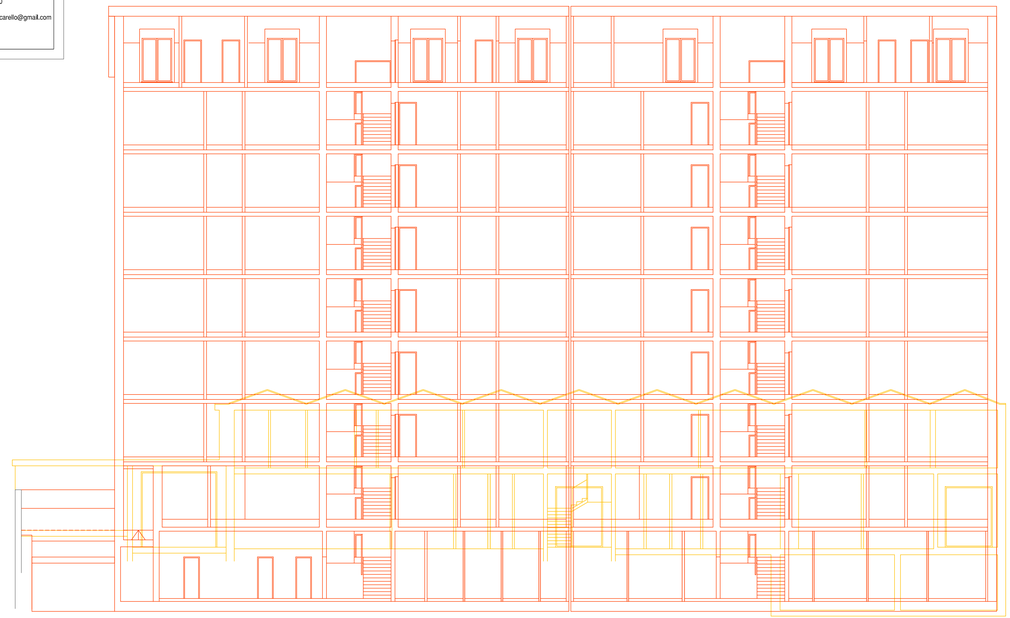
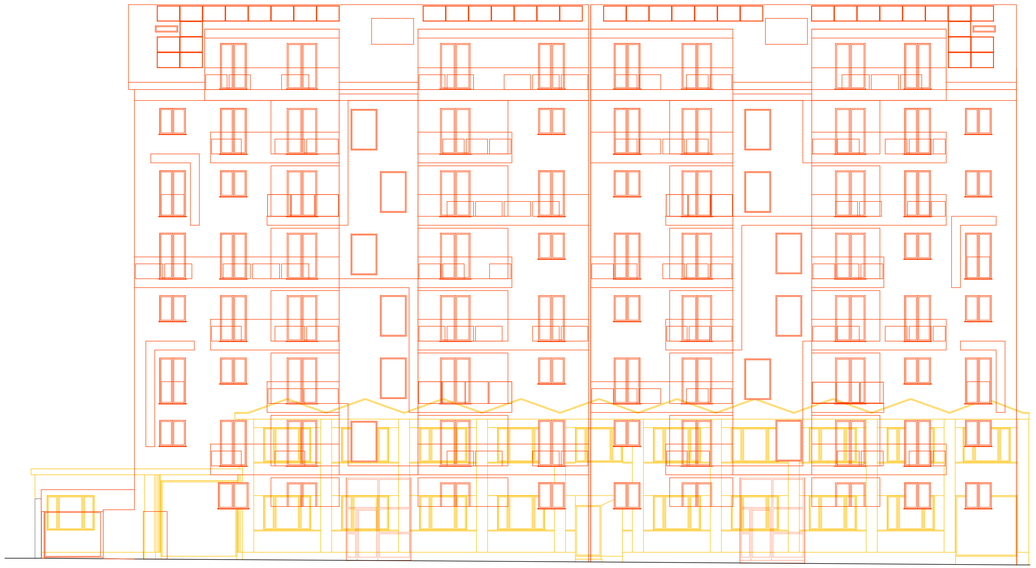
PROSPETTO OVEST SU VIA TROFARELLO - scala 1:100