Architetto PERDONO' SERGIO
Architetto MOSCARELLO MASSIMILIANO

REGIONE PIEMONTE — PROVINCIA DI TORINO

CITTA' DI TORINO

Richiesta di Permesso di Costruire in deroga ai sensi dell'art. 14 D.P.R. 380/01, L.106/2011, per realizzazione di un nuovo edificio residenziale a nove piani fuori terra e parcheggio interrato, nell'area sita in Via Troferello 13.

PROPRIETA':

HL IMMOBILIARE
SEDE: Via Roma, 101 - TORINO
C.F.: 04680000012

Amministratore Unico:
CARELLO Giovanni
C.F.: [redacted]
Domiciliato in Via Roma, 101 - TORINO

firma .....

INDIRIZZI:
VIA TROFARELLO N. 13

DATI CATASTALI:
FG. 1444 - PART. 143

OPERE DI VINCIATO - TAVOLA STATO DI FATTO

TAV.:

PROGETTISTA

Architetto
PERDONO' Sergio
[redacted]
P.Iva: 08025200016
firma .....

sede legale :
Via La Pira n. 9
10093 Collegno (TO)

CELL: [redacted]
E-MAIL:
arch.sergioper@libero.it

Architetto
MOSCARELLO Massimiliano
[redacted]
P.Iva: 07853100019
firma .....

sede legale :
Via Silvio Pellico n. 34
10128 Torino (TO)

TEL.: [redacted]
E-MAIL:
moscarello.ottmoscarello@gmail.com

SCALA 1:200 - 1:20

DATA:
MAGGIO 2024

ZONA 1

ZONA 2

ZONA 3

ZONA 4

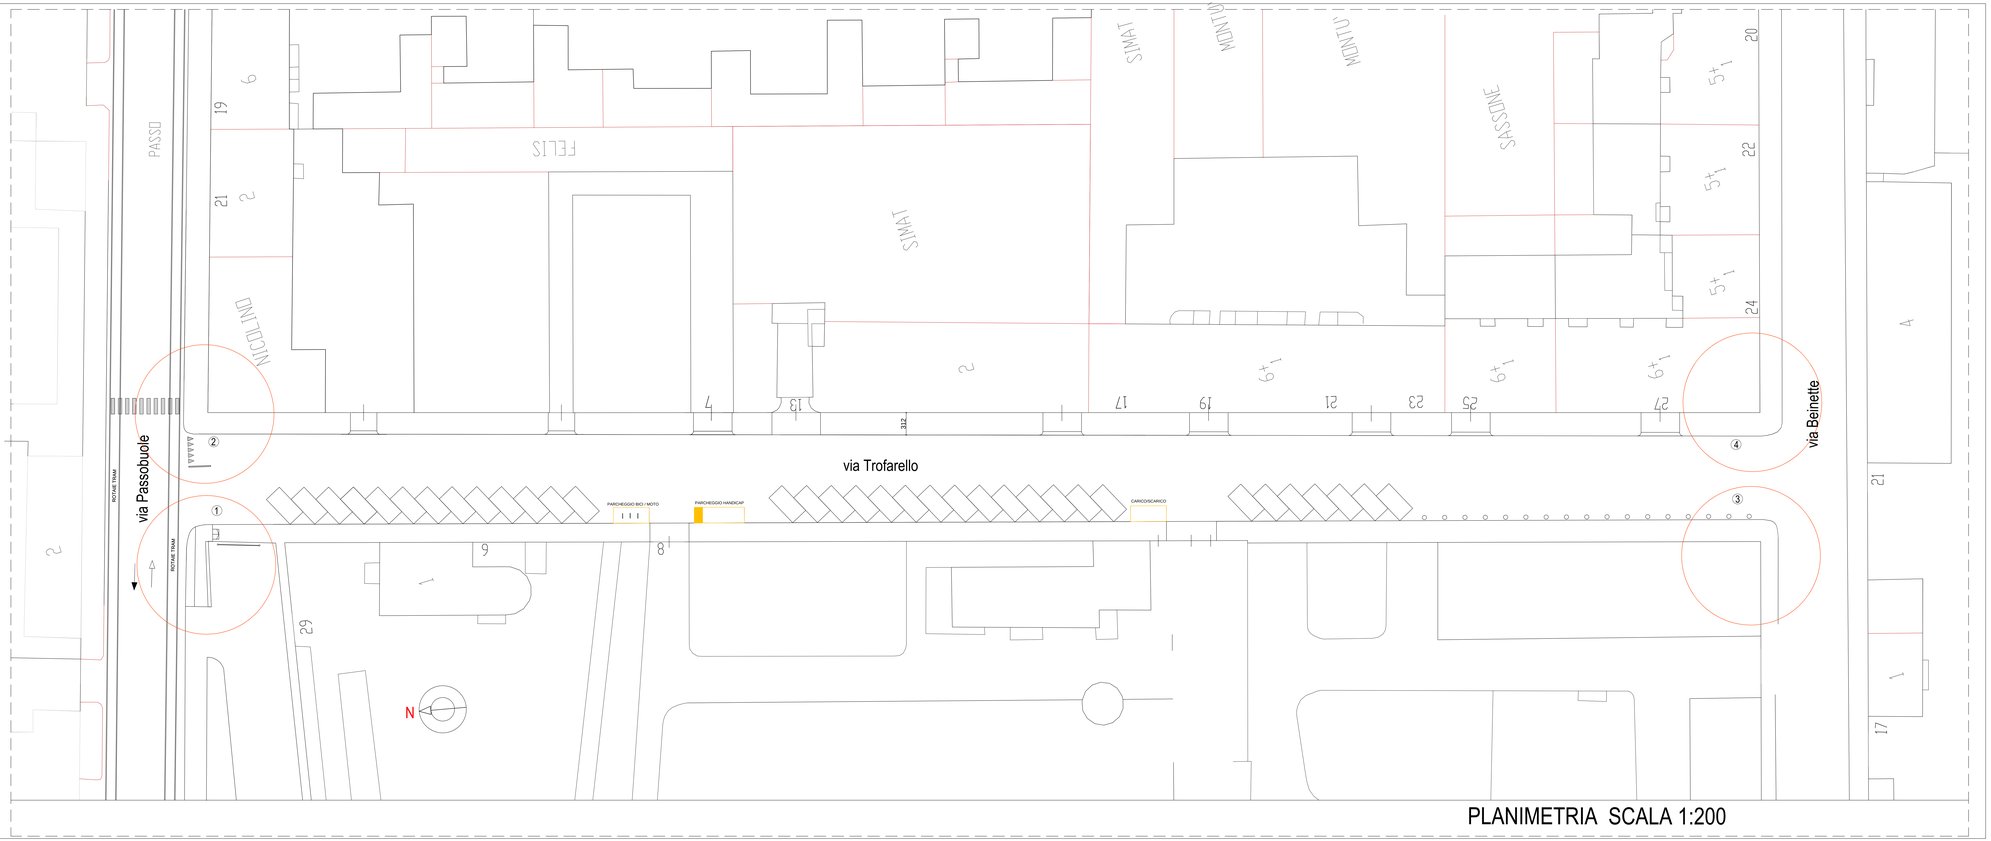


PLANIMETRIA SCALA 1:200