Architetto PERDONO' SERGIO
Architetto MOSCARELLO MASSIMILIANO

REGIONE PIEMONTE — PROVINCIA DI TORINO

CITTA' DI TORINO

Richiesta di Permesso di Costruire in deroga ai sensi dell'art. 14 D.P.R. 380/01, L.106/2011, per realizzazione di un nuovo edificio residenziale a nove piani fuori terra e parcheggio interrato, nell'area sita in Via Troferello 13.

PROPRIETA':
HL IMMOBILIARE
SEDE: Via Roma, 121 - TORINO
C.F.: 04890000012

Amministratore Unico:
CARELLO Giovanni
C.F. [redacted]
Domiciliato in Via Roma, 121 - TORINO

firma .....

INDIRIZZI:
VIA TROFARELLO N. 13

DATI CATASTALI:
FG. 1444 - PART. 143

OPERE DI VICINATO - TAVOLA DI PROGETTO

TAV.

PROGETTISTA

Architetto
PERDONO' Sergio
[redacted]
P.Iva: 08025200016
firma .....
sede legale :
Via La Pira n. 9
10093 Collegno (TO)
CELL: [redacted]
E-MAIL :
arch.sergioper@libero.it

Architetto
MOSCARELLO Massimiliano
[redacted]
P.Iva: 07853100019
firma .....
sede legale :
Via Silvio Pellico n. 34
10128 Torino (TO)
TEL: [redacted]
E-MAIL :
moscarello.ottoscarello@gmail.com

SCALA 1:200 - 1:20

DATA :
MAGGIO 2024

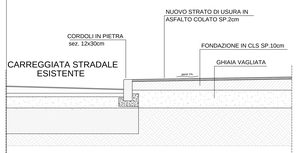

SEZIONE NUOVO MARCIAPIEDE scala 1:20

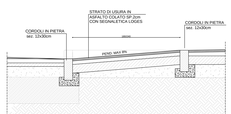

SEZIONE RAMPE SU MARCIAPIEDE scala 1:20

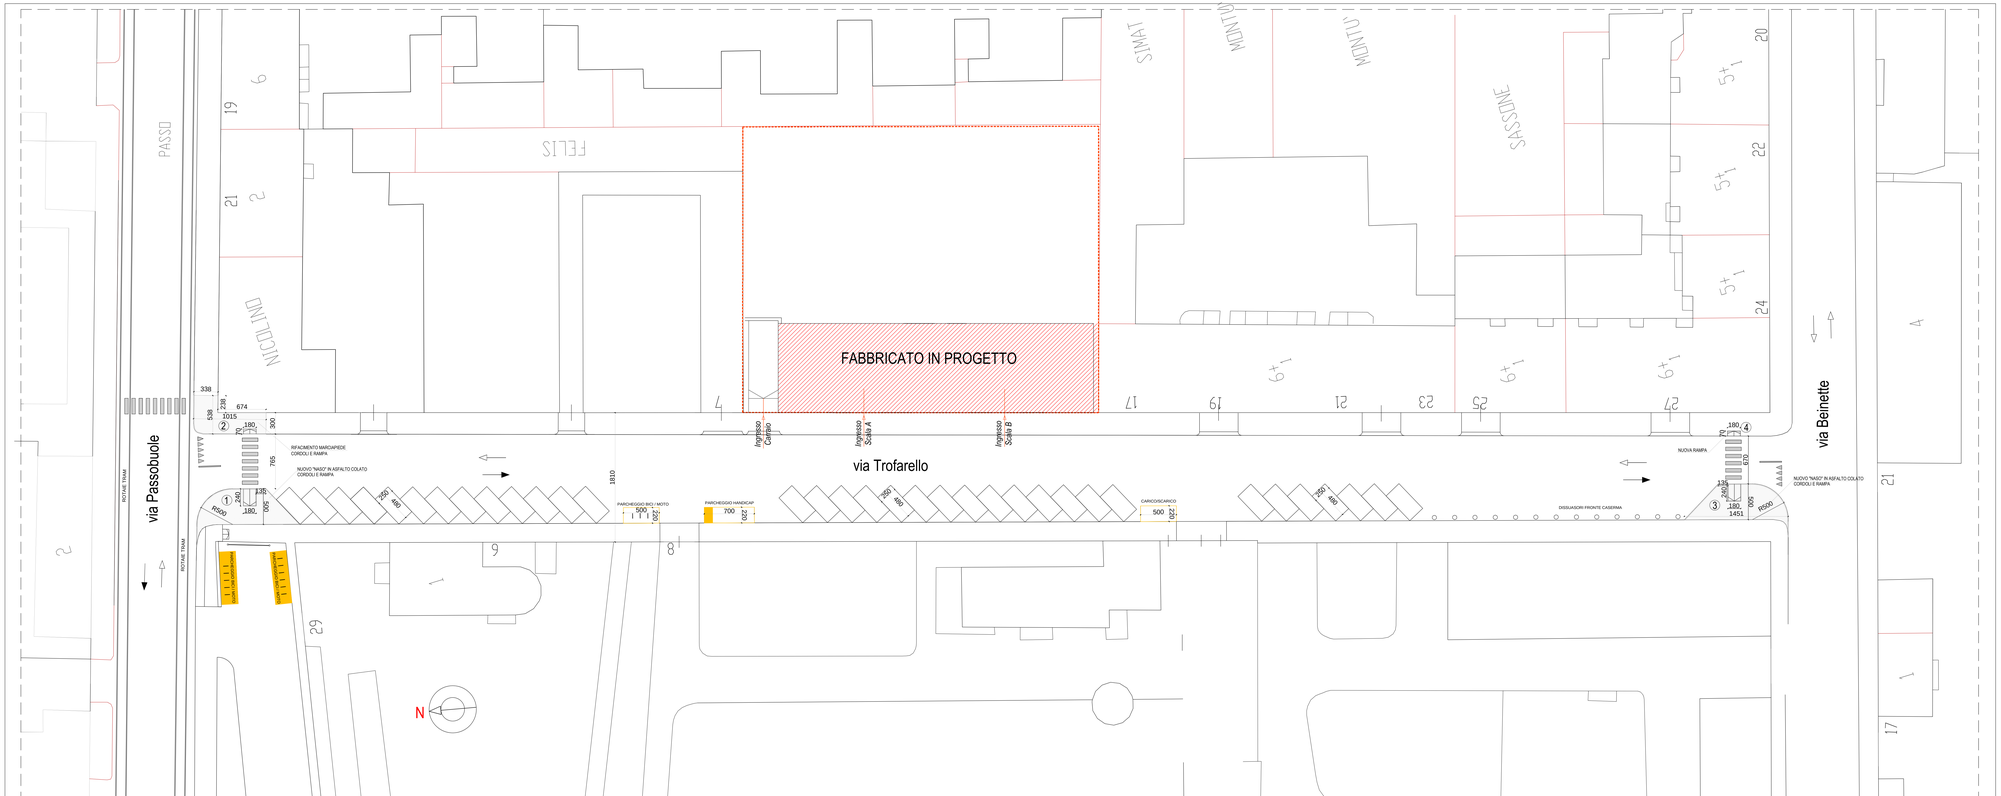

PLANIMETRIA SCALA 1:200