

CITTA' DI TORINO

PERMESSO DI COSTRUIRE IN SANATORIA

C.so Tassoni 24, 10144 Torino

Foglio 1176 - Part. 368 - Sub 3-4-5-6

PROPRIETA'
Sede legale
International Federation of Sport Climbing
Effingerstrasse 1 - 3001 Bern - Switzerland
Registration nr: CHE-192-921.730

Sede operativa
International Federation of Sport Climbing
Corso Vinzaglio 12 - 10121 - Torino - Italia
CF: 97687230017
Pec: ifsc@legalmail.it

Rappresentante legale
Marco Maria Sclaris

Nato a Torino, 24.07.1958.

PROGETTO ARCHITETTONICO

**STUDIO
DE FERRARI
ARCHITETTI**


10153 Torino Italia, via Andorno 22
tel. 011 885875
e-mail. studio@deferrariarchitetti.it
arch. Vittorio Jacomussi
c.f. [REDACTED]




PROGETTO ARCHITETTONICO

INQUADRAMENTO

REV.	MODIFICHE	DATA	DISEGNATORE	ELABORATO
0	EMISSIONE	LUGLIO 2024		TAV1
1	INTEGRAZIONE	SETTEMBRE 2024		
2	INTEGRAZIONE	OTTOBRE 2024		
3				
4				
5				

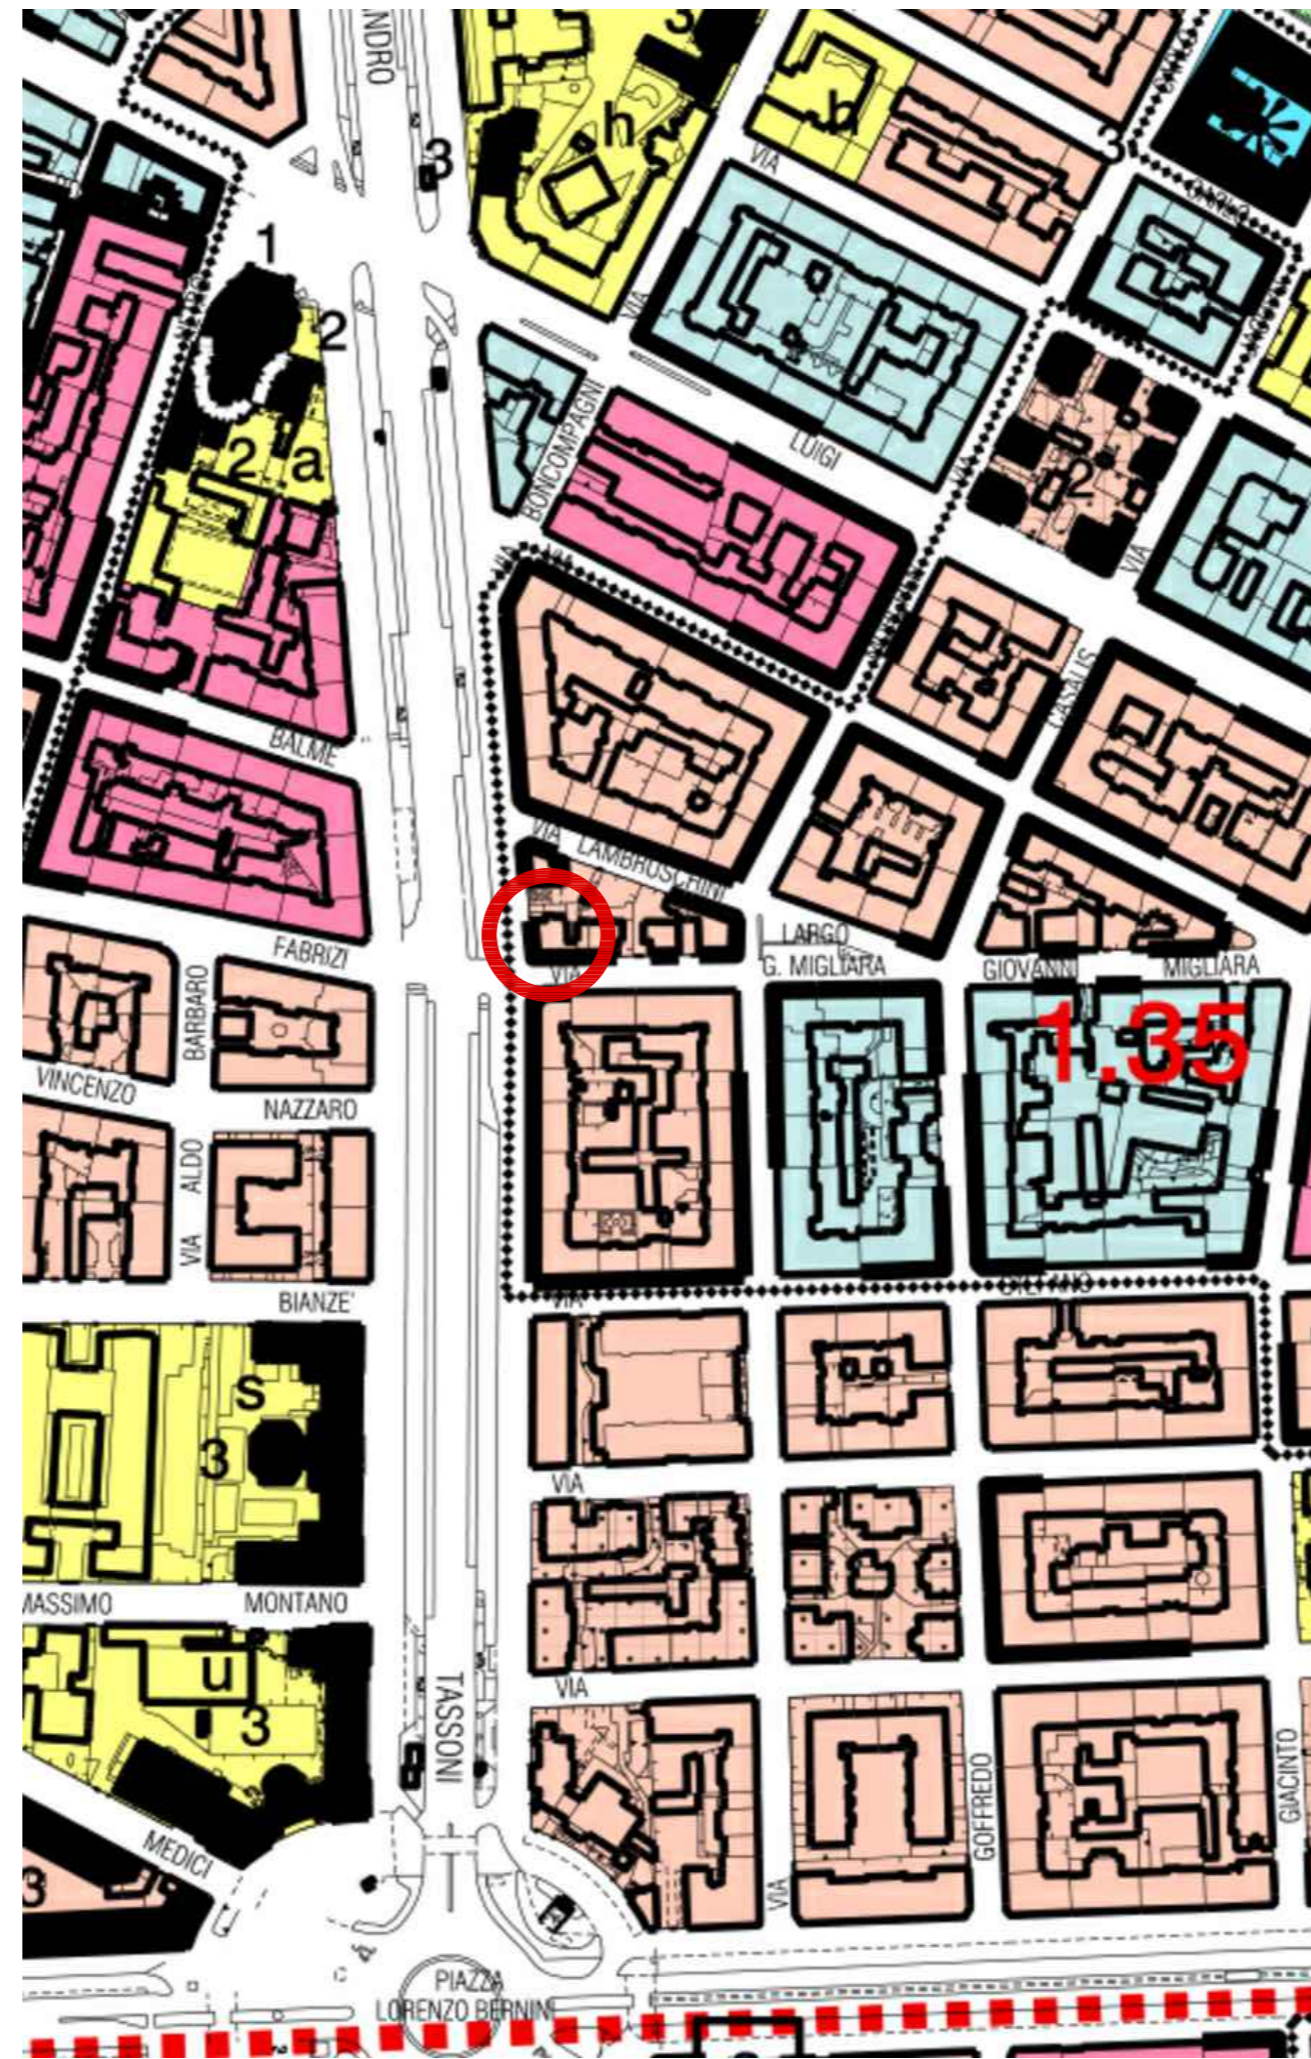

ESTRATTO PRG _ 1 / 5000

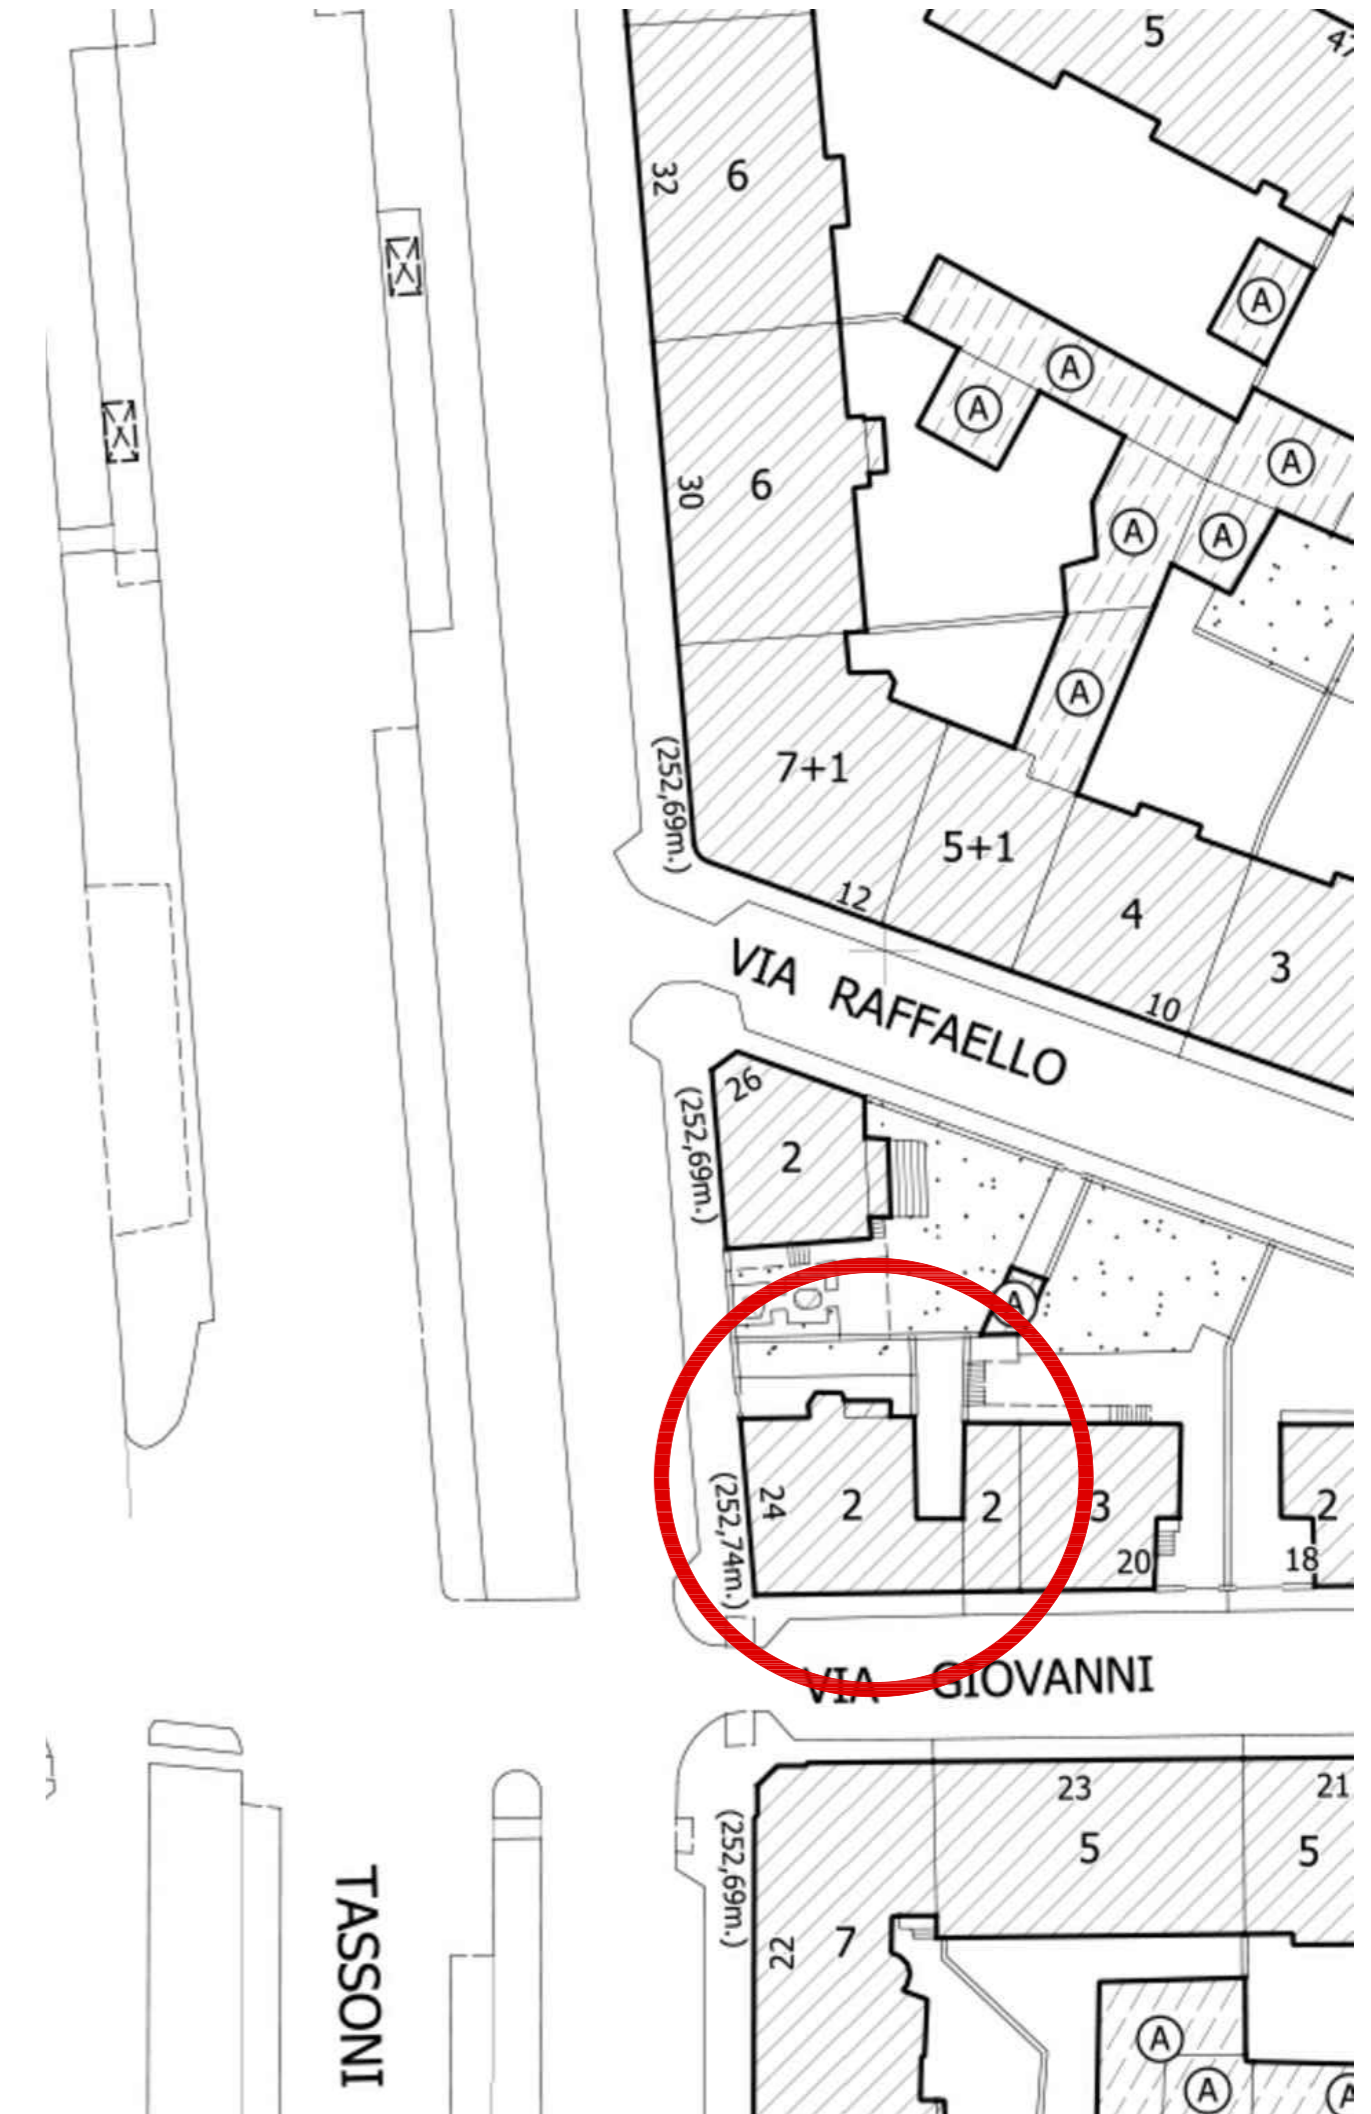

ESTRATTO CARTA TECNICA 1 / 1000