

# CITTA' DI TORINO

## PERMESSO DI COSTRUIRE IN SANATORIA

C.so Tassoni 24, 10144 Torino

Foglio 1176 - Part. 368 - Sub 3-4-5-6

PROPRIETA'  
Sede legale  
International Federation of Sport Climbing  
Effingerstrasse 1 - 3001 Bern - Switzerland  
Registration nr: CHE-192-921.730

Sede operativa  
International Federation of Sport Climbing  
Corso Vinzaglio 12 - 10121 - Torino - Italia  
CF: 97687230017  
Pec: ifsc@legalmail.it

Rappresentante legale  
Marco Maria Sclaris  
Nato a Torino, 24.07.1958.

PROGETTO ARCHITETTONICO

**STUDIO  
DE FERRARI  
ARCHITETTI**

10153 Torino Italia, via Andorno 22  
tel. 011 885875  
e-mail. studio@deferrariarchitetti.it  
arch. Vittorio Jacomussi  
c.f. [REDACTED]



PROGETTO ARCHITETTONICO

## SCHEMA PLANIMETRICO

STATO DI FATTO

REV.	MODIFICHE	DATA	DISEGNATORE	ELABORATO
0	EMISSIONE	LUGLIO 2024		<b>TAV2</b>
1	INTEGRAZIONE	SETTEMBRE 2024		
2	INTEGRAZIONE	OTTOBRE 2024		
3				
4				
5				




**RIBALTAMENTO lato NORD**  
(come da Art. 126 del Regolamento Edilizio)  
Ampiezza media minima spazio libero =  $4 / 5$  di h fronte =  $4 / 5$  di 12,75 (si veda TAV10) = 10,20m

Ampiezza media spazio libero  
 $A / L_{\text{fronte}} = 176\text{mq} / 16,68\text{m} = 10,55\text{m} > 10,20$   
**VERIFICATO**

altra unità immobiliare  
similare e coeva a quella in oggetto  
identificata come  
"edificio caratterizzante il tessuto storico"

porzione di cortile di  
altra proprietà vincolata  
ad uso cortile come da  
atto di vincolo del 20  
Ottobre 1934

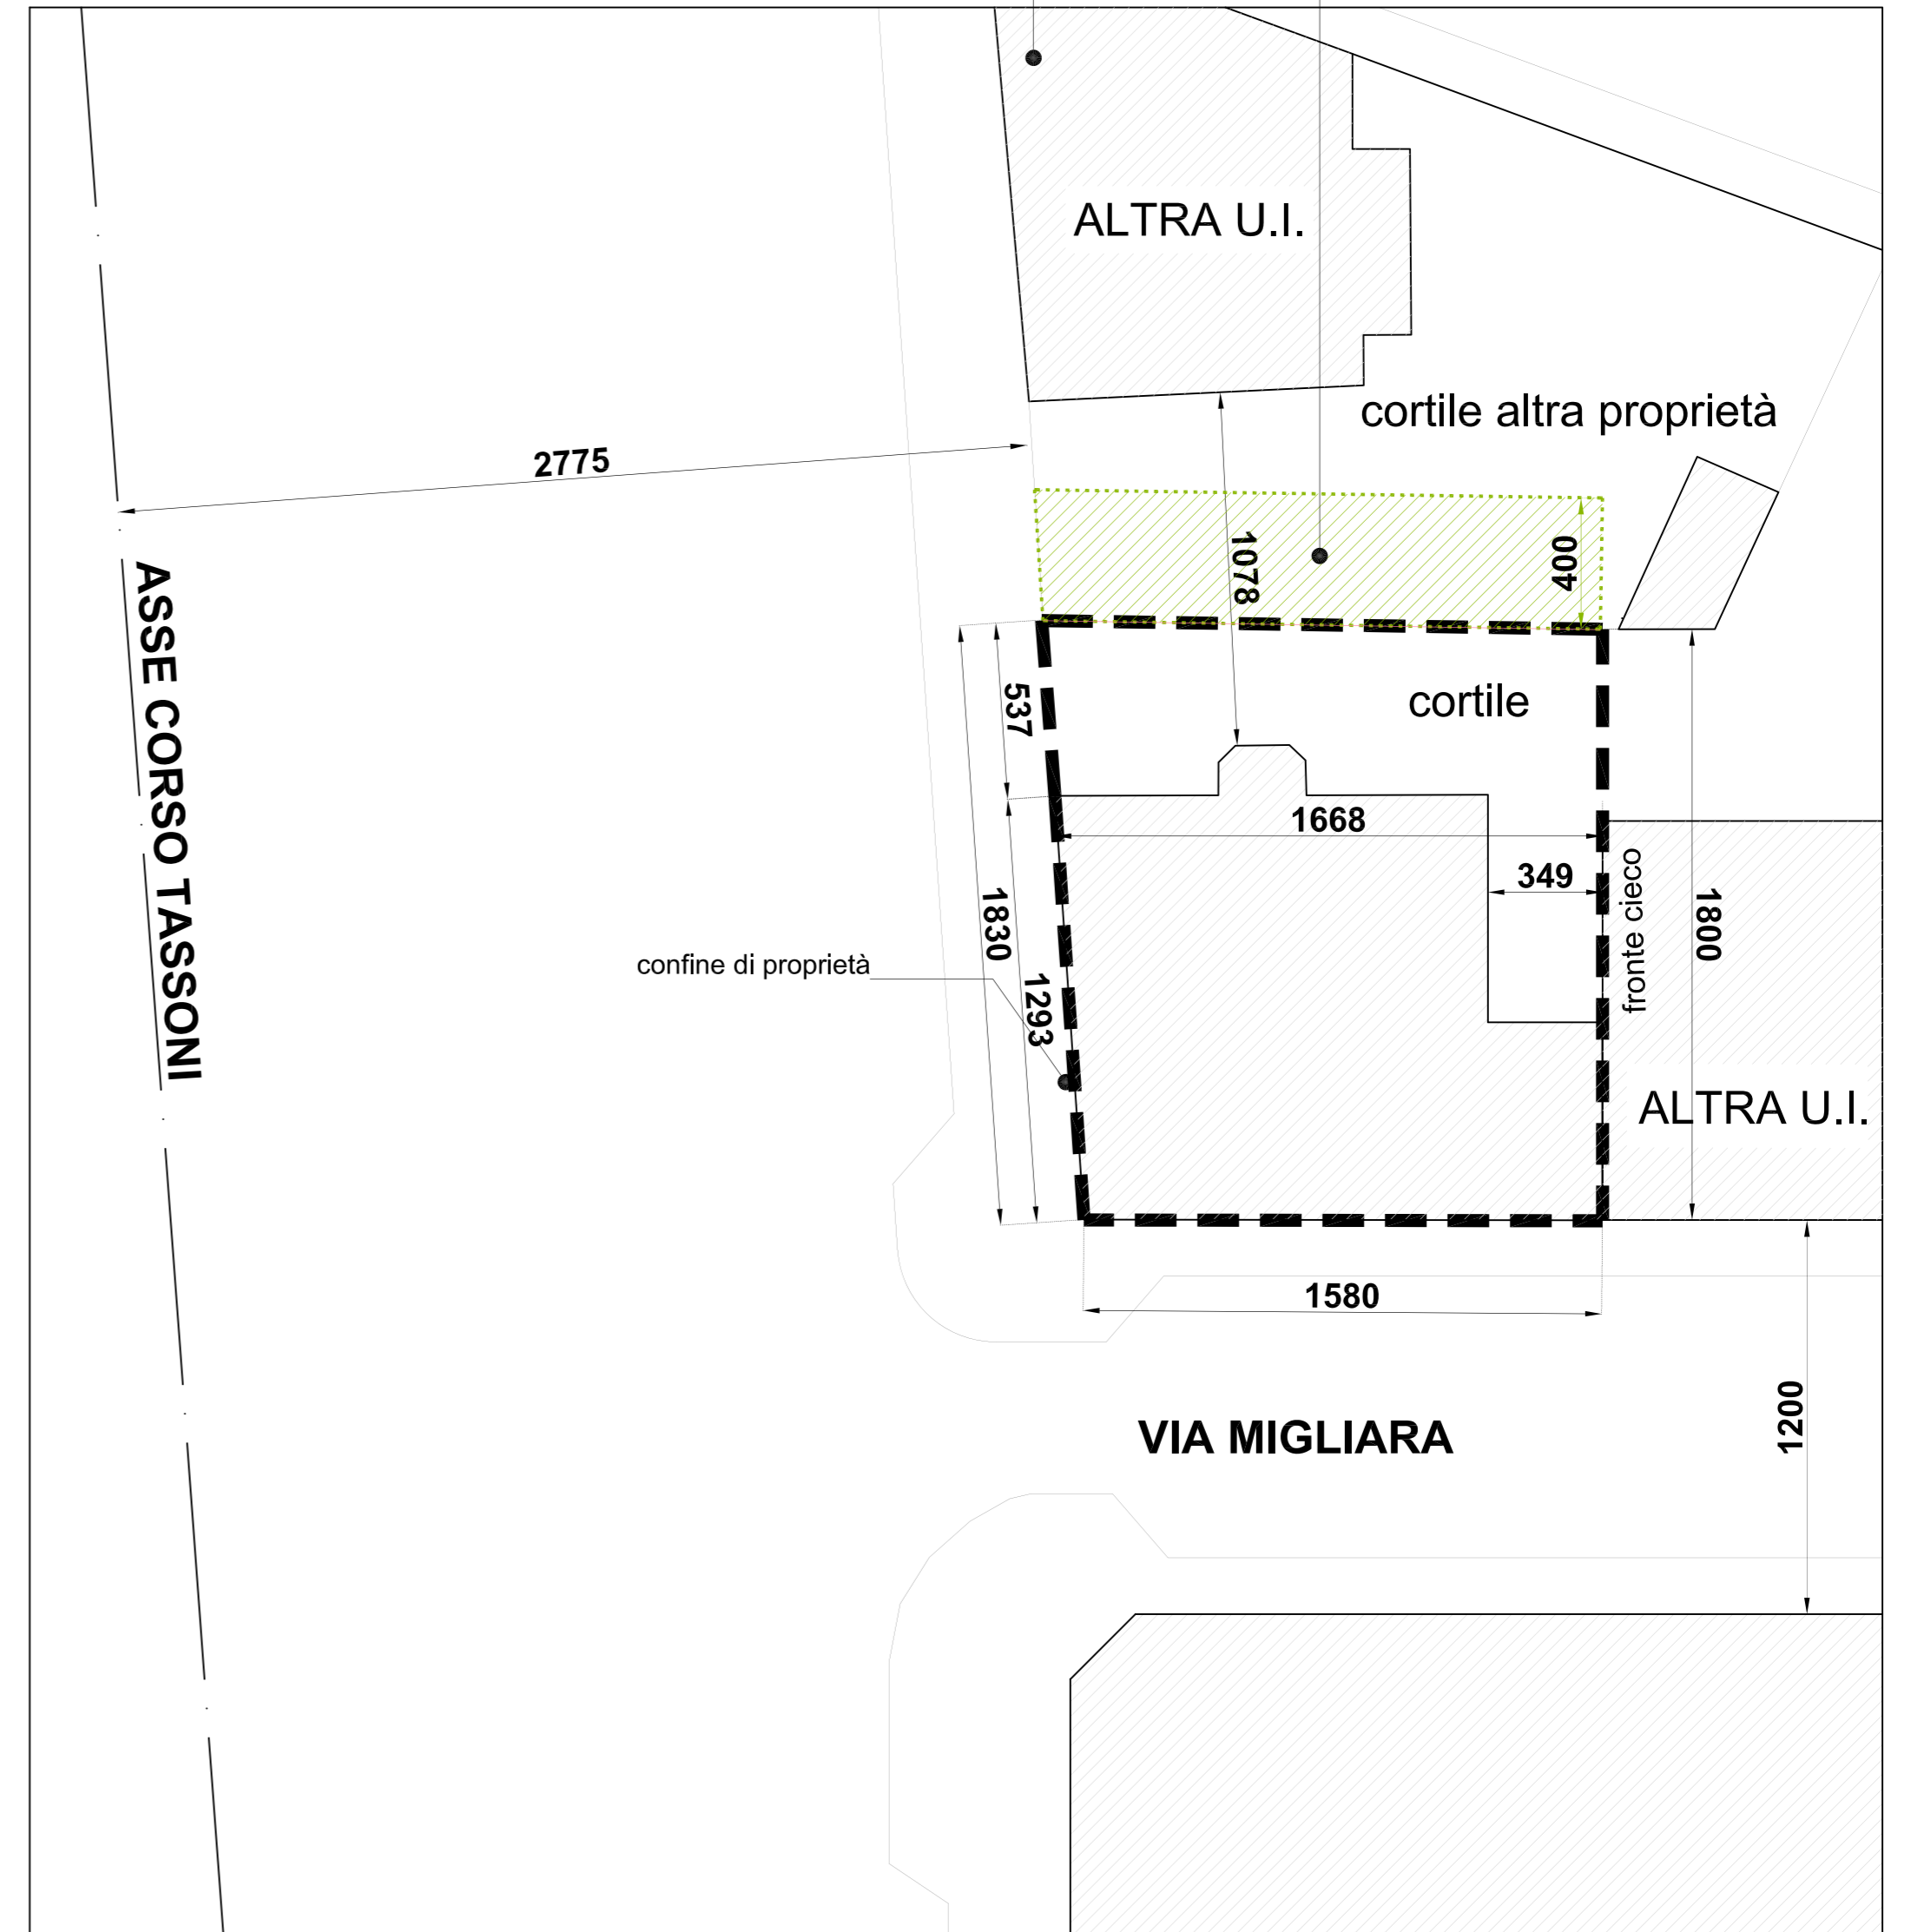

**PLANIMETRIA 1/200**