

COMUNE DI TORINO

Via SETTE COMUNI - Via CAROLINA INVERNIZZIO

Via SETTE COMUNI - Via CAROLINA INVERNIZIO

ZONA URBANA DI TRASFORMAZIONE


AMBITO 16.7 - SETTE COMUNI

INTERVENTO DI NUOVA COSTRUZIONE DI EDIFICIO RESIDENZIALE ED AUTORIMESSA INTERRATA

mobiliare srl
Turin



fabiofantolino.com

FABIO
FANTO
LINO

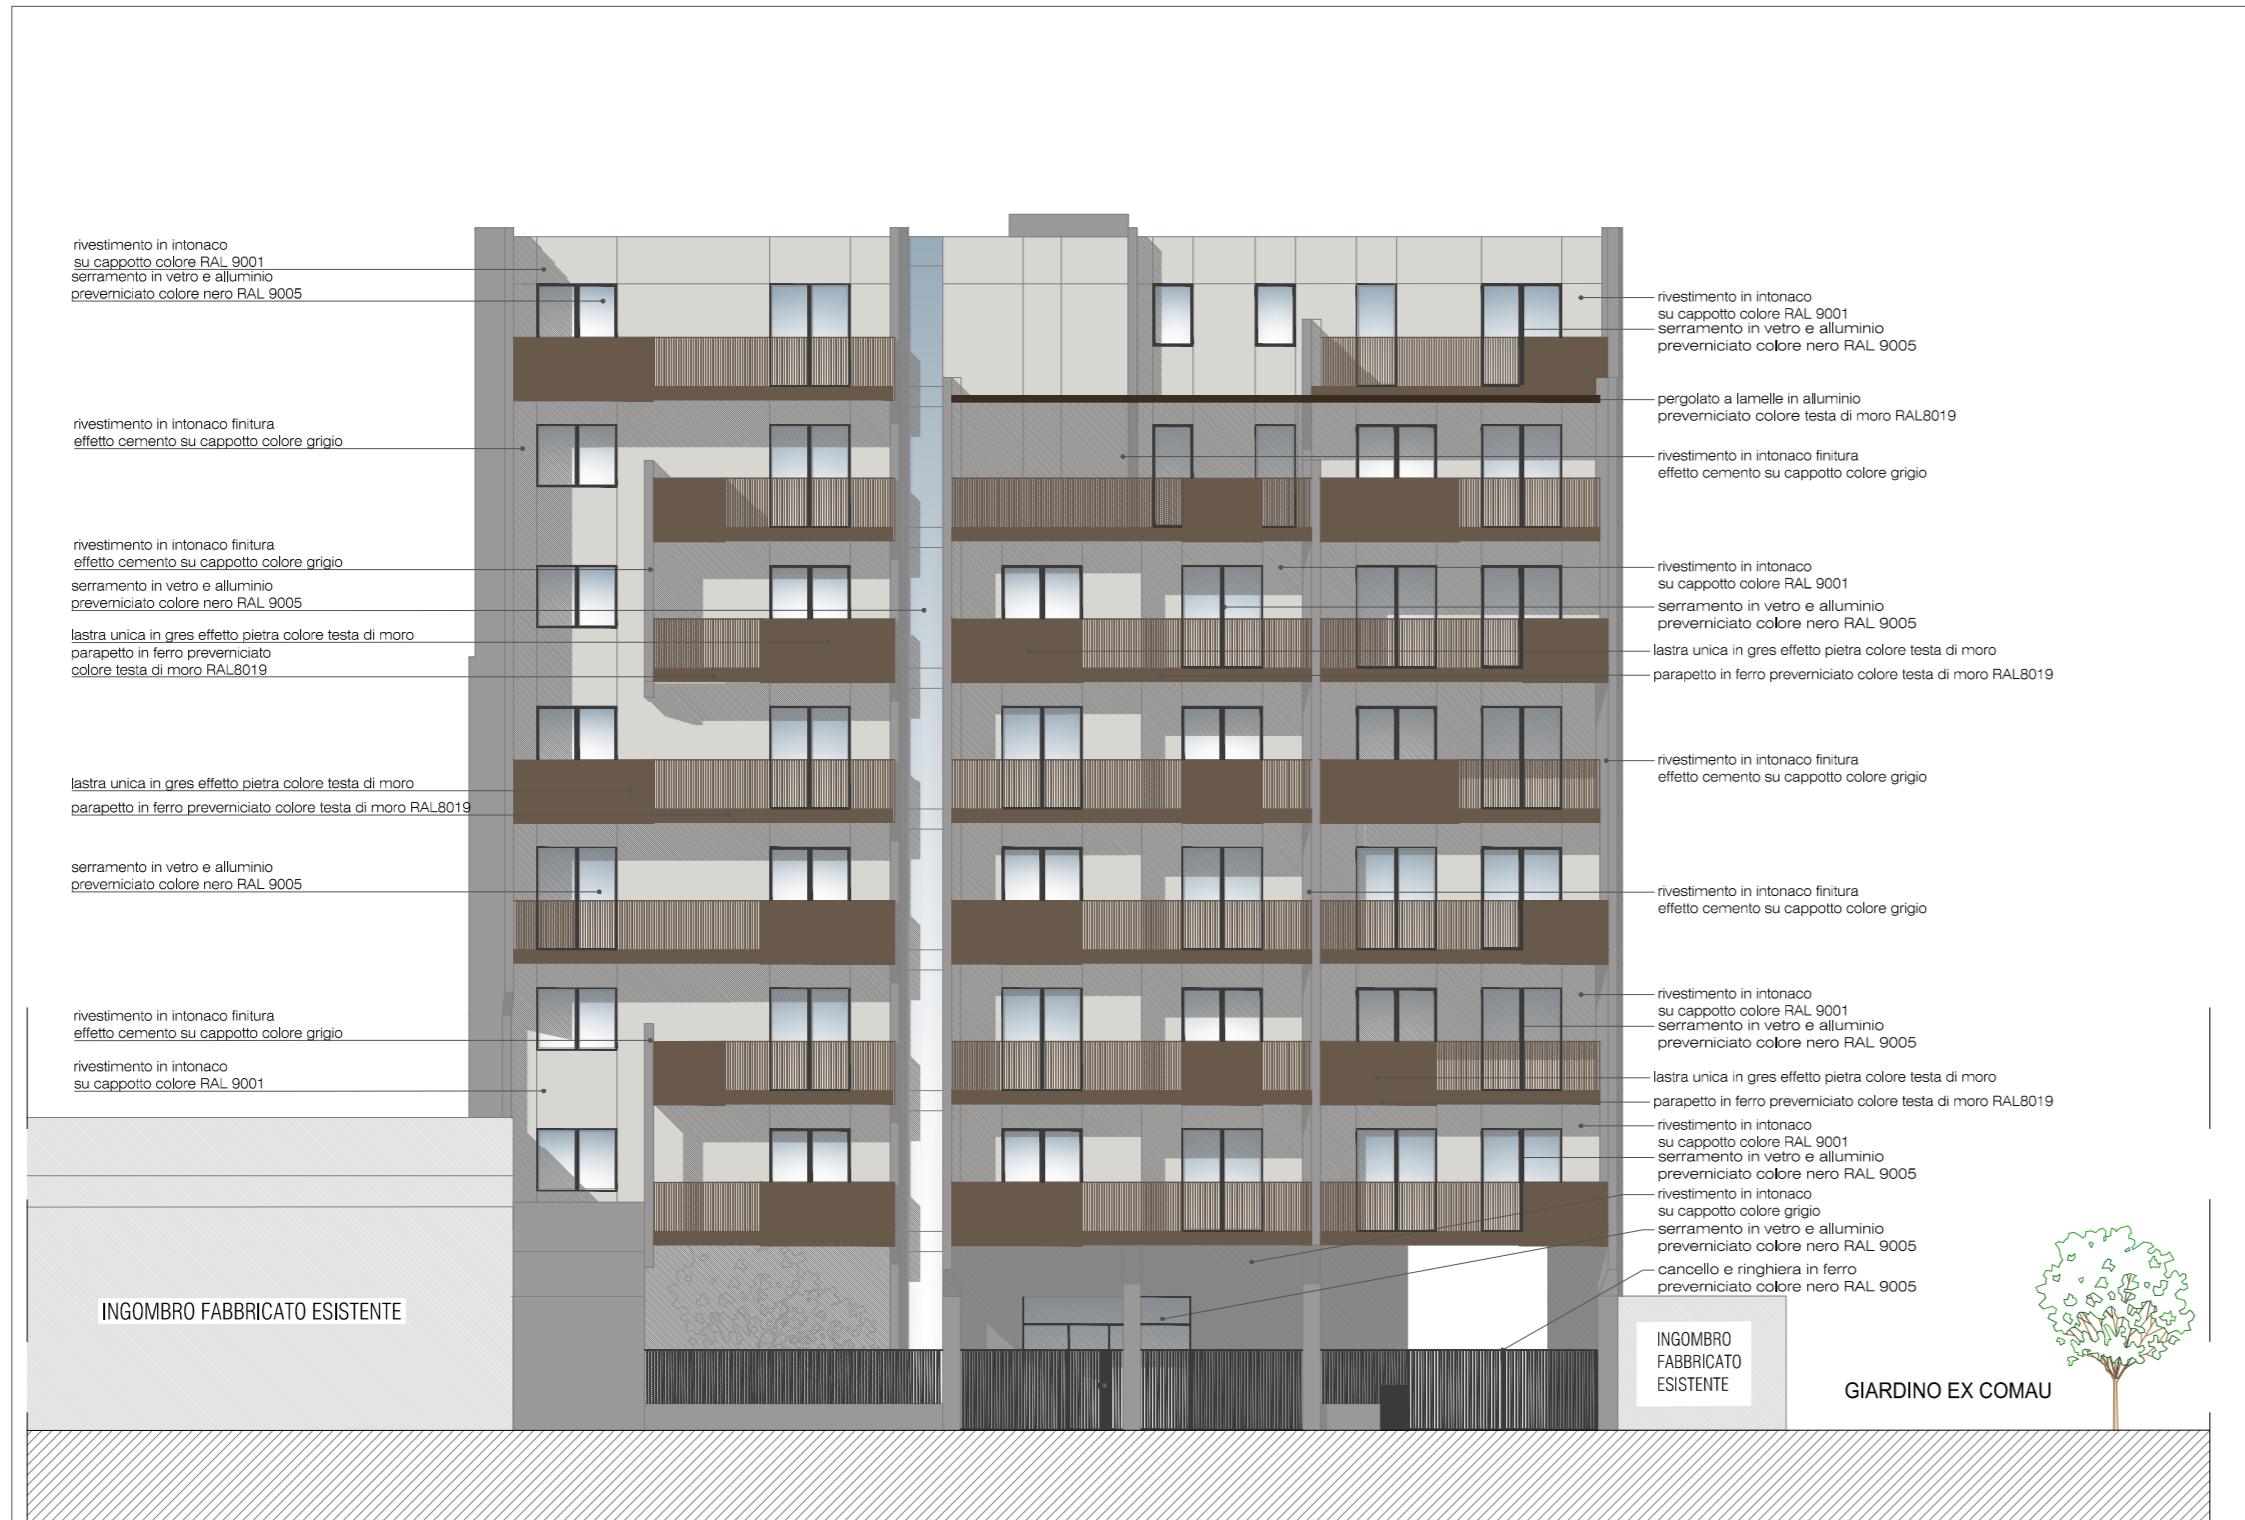


PROSPETTO PRINCIPALE SU VIA INVERNIZIO

PROSPETTO VERSO L'AREA CEDUTA ALLA CITTA' PER SERVIZI (al fondo del giardino condominiale)

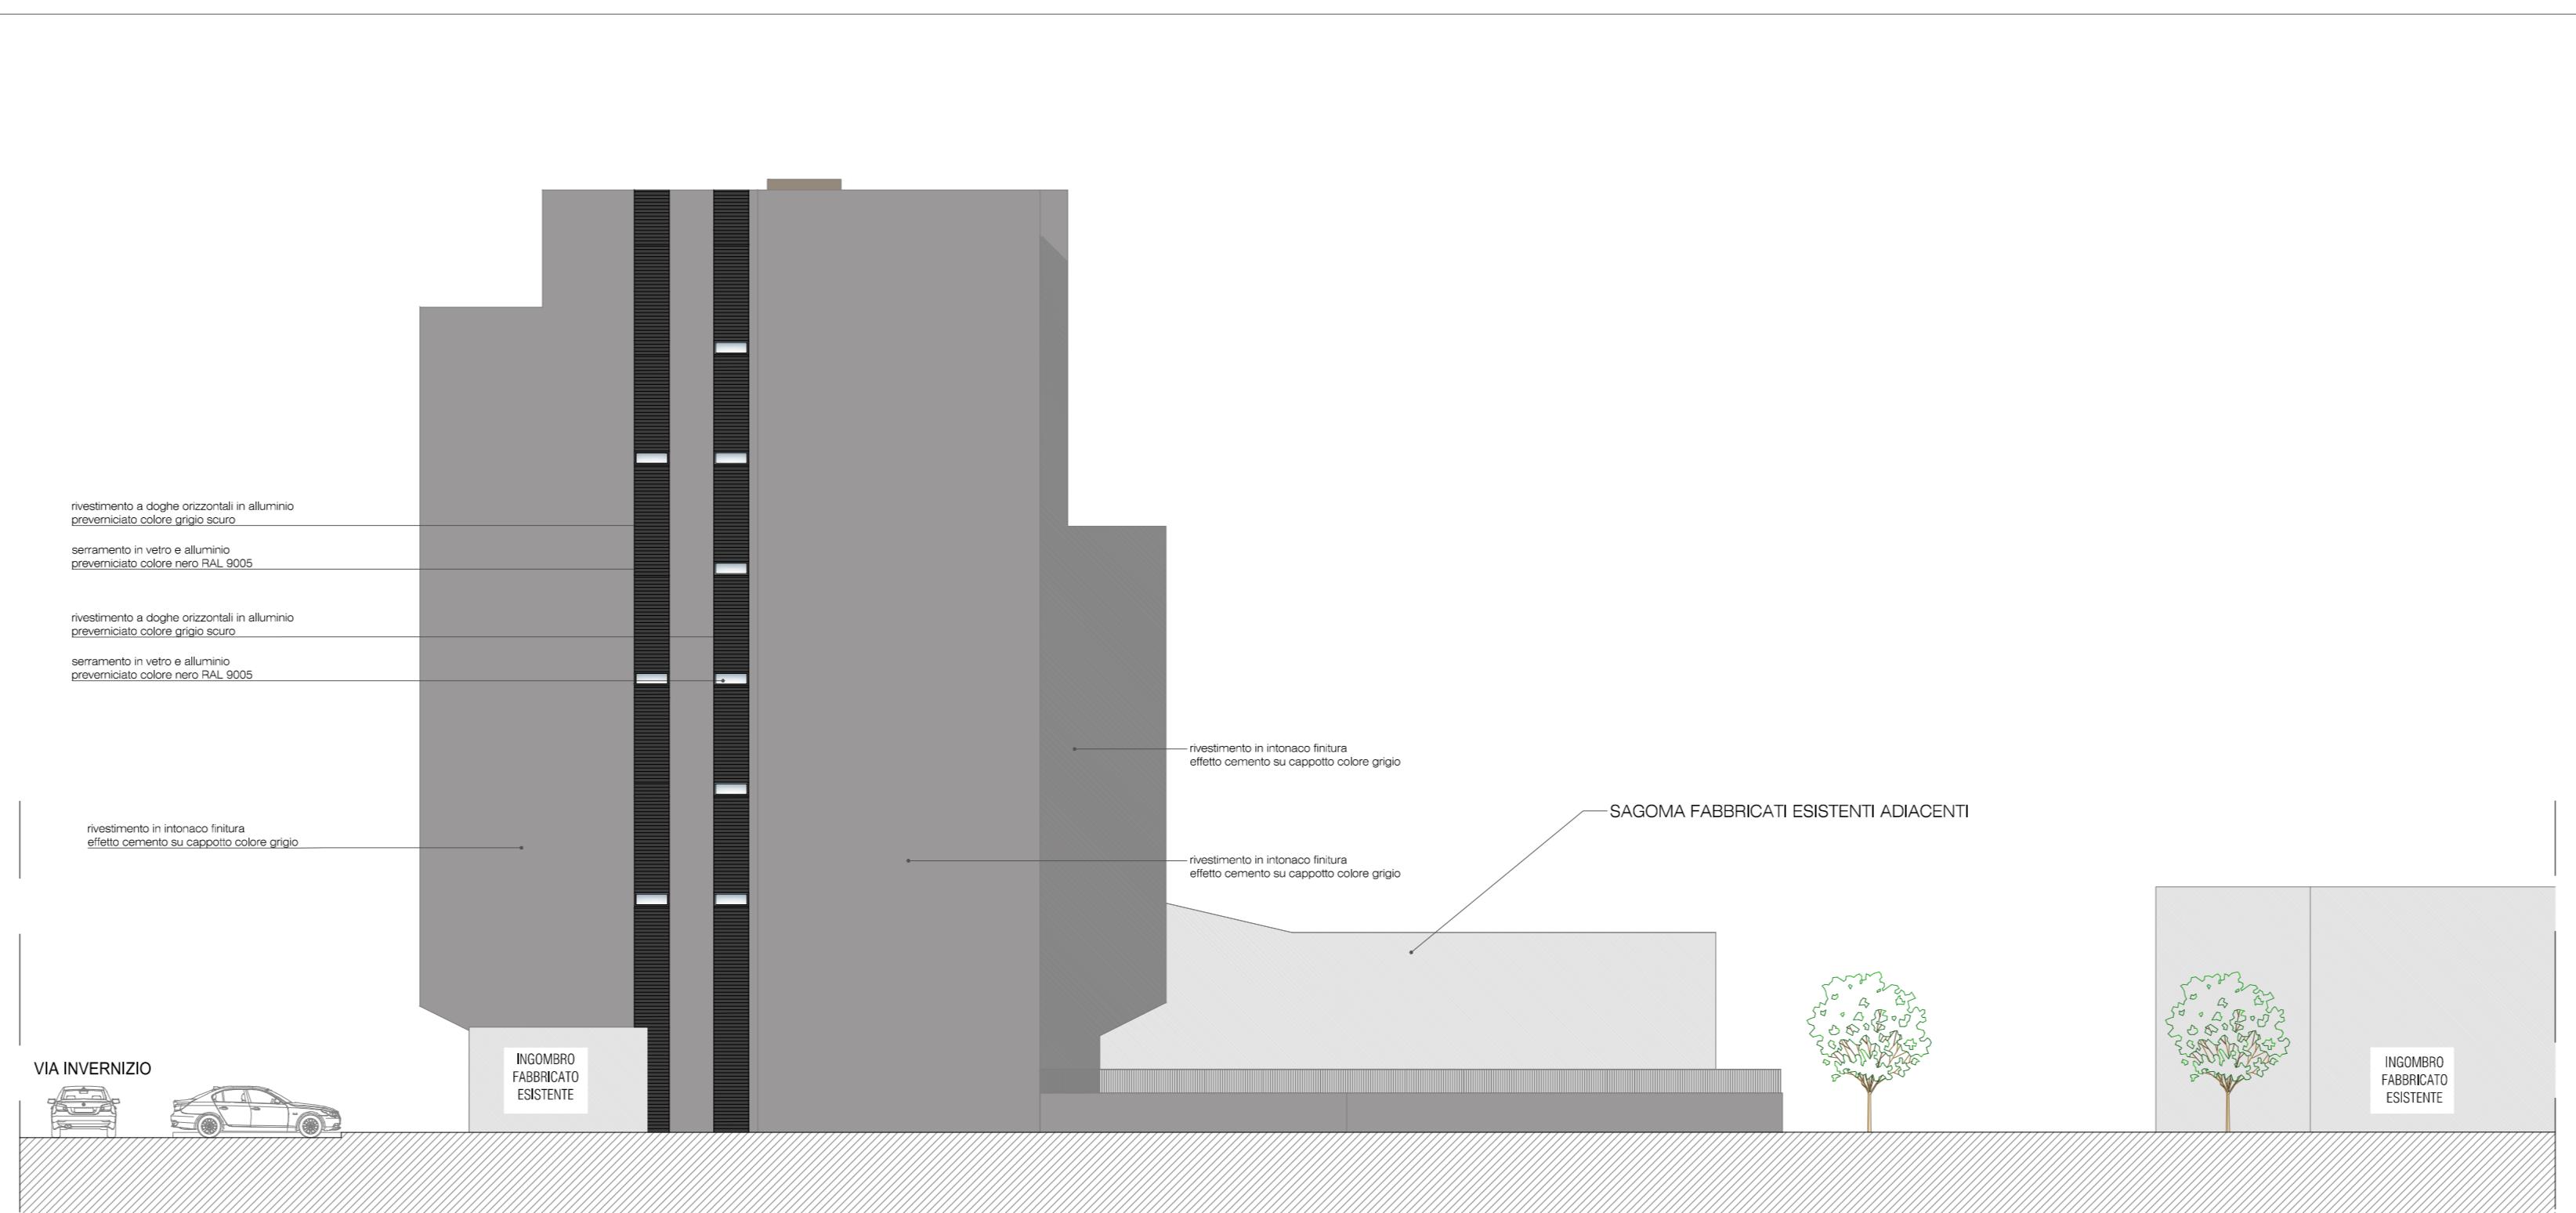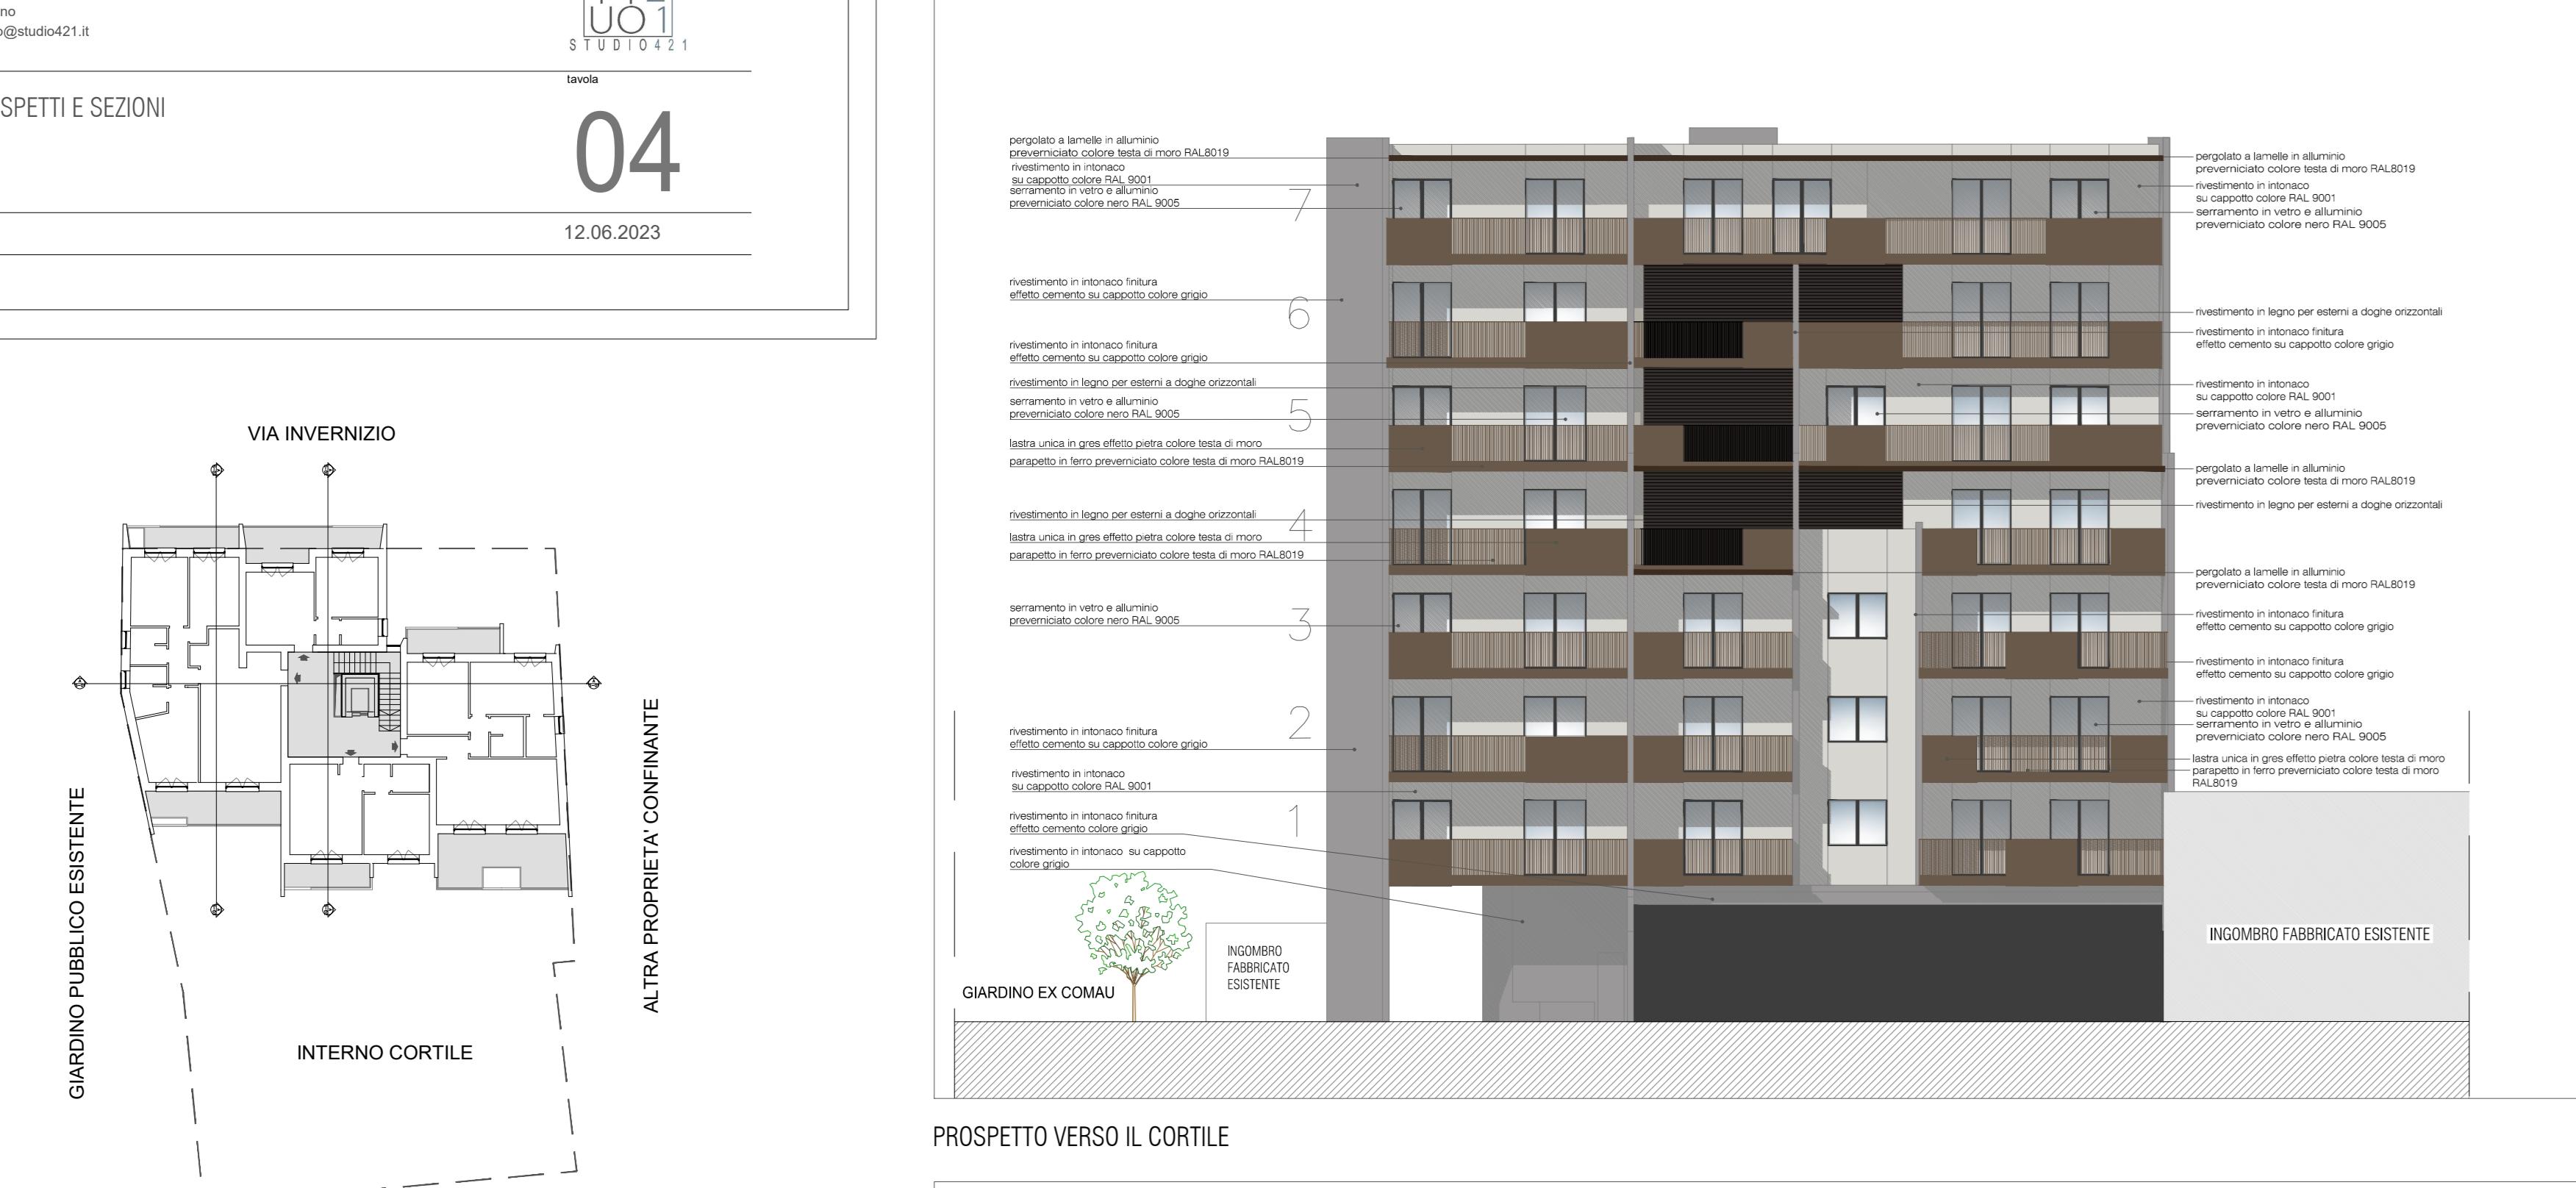


PROSPETTO VERSO IL CORTILE


PROSPETTO LATERALE VERSO VIA SETTE COMUNI

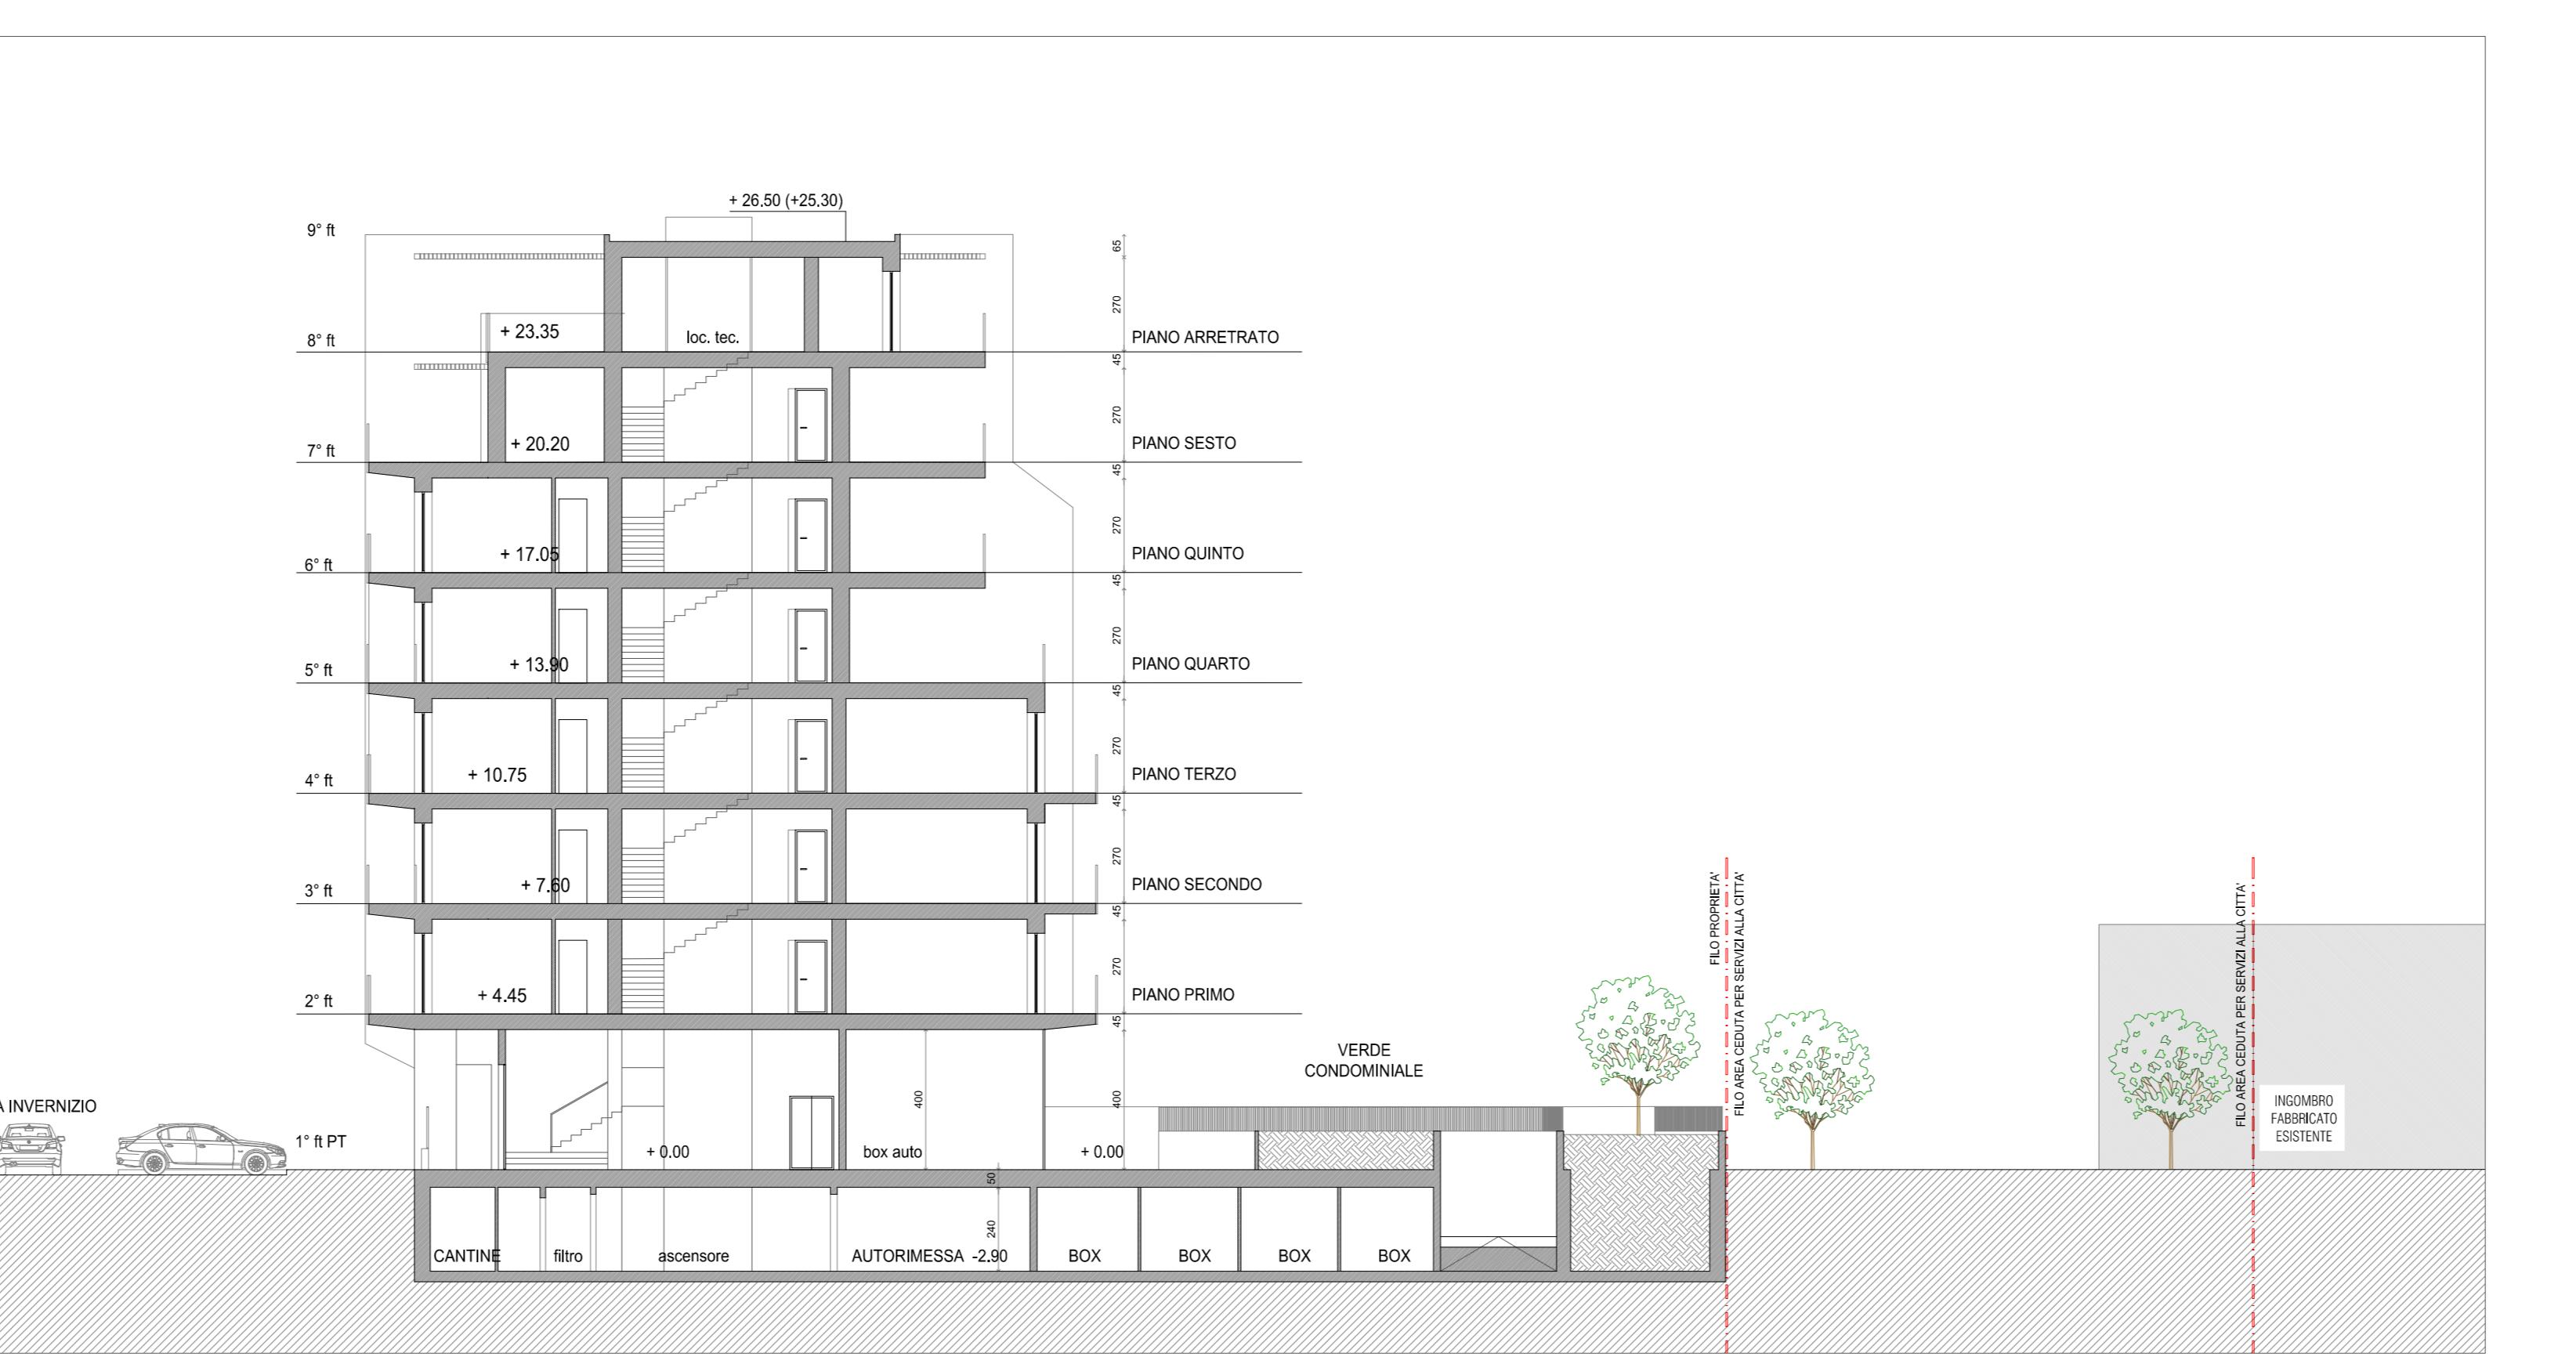

SEZIONE LONGITUDINALE S-01

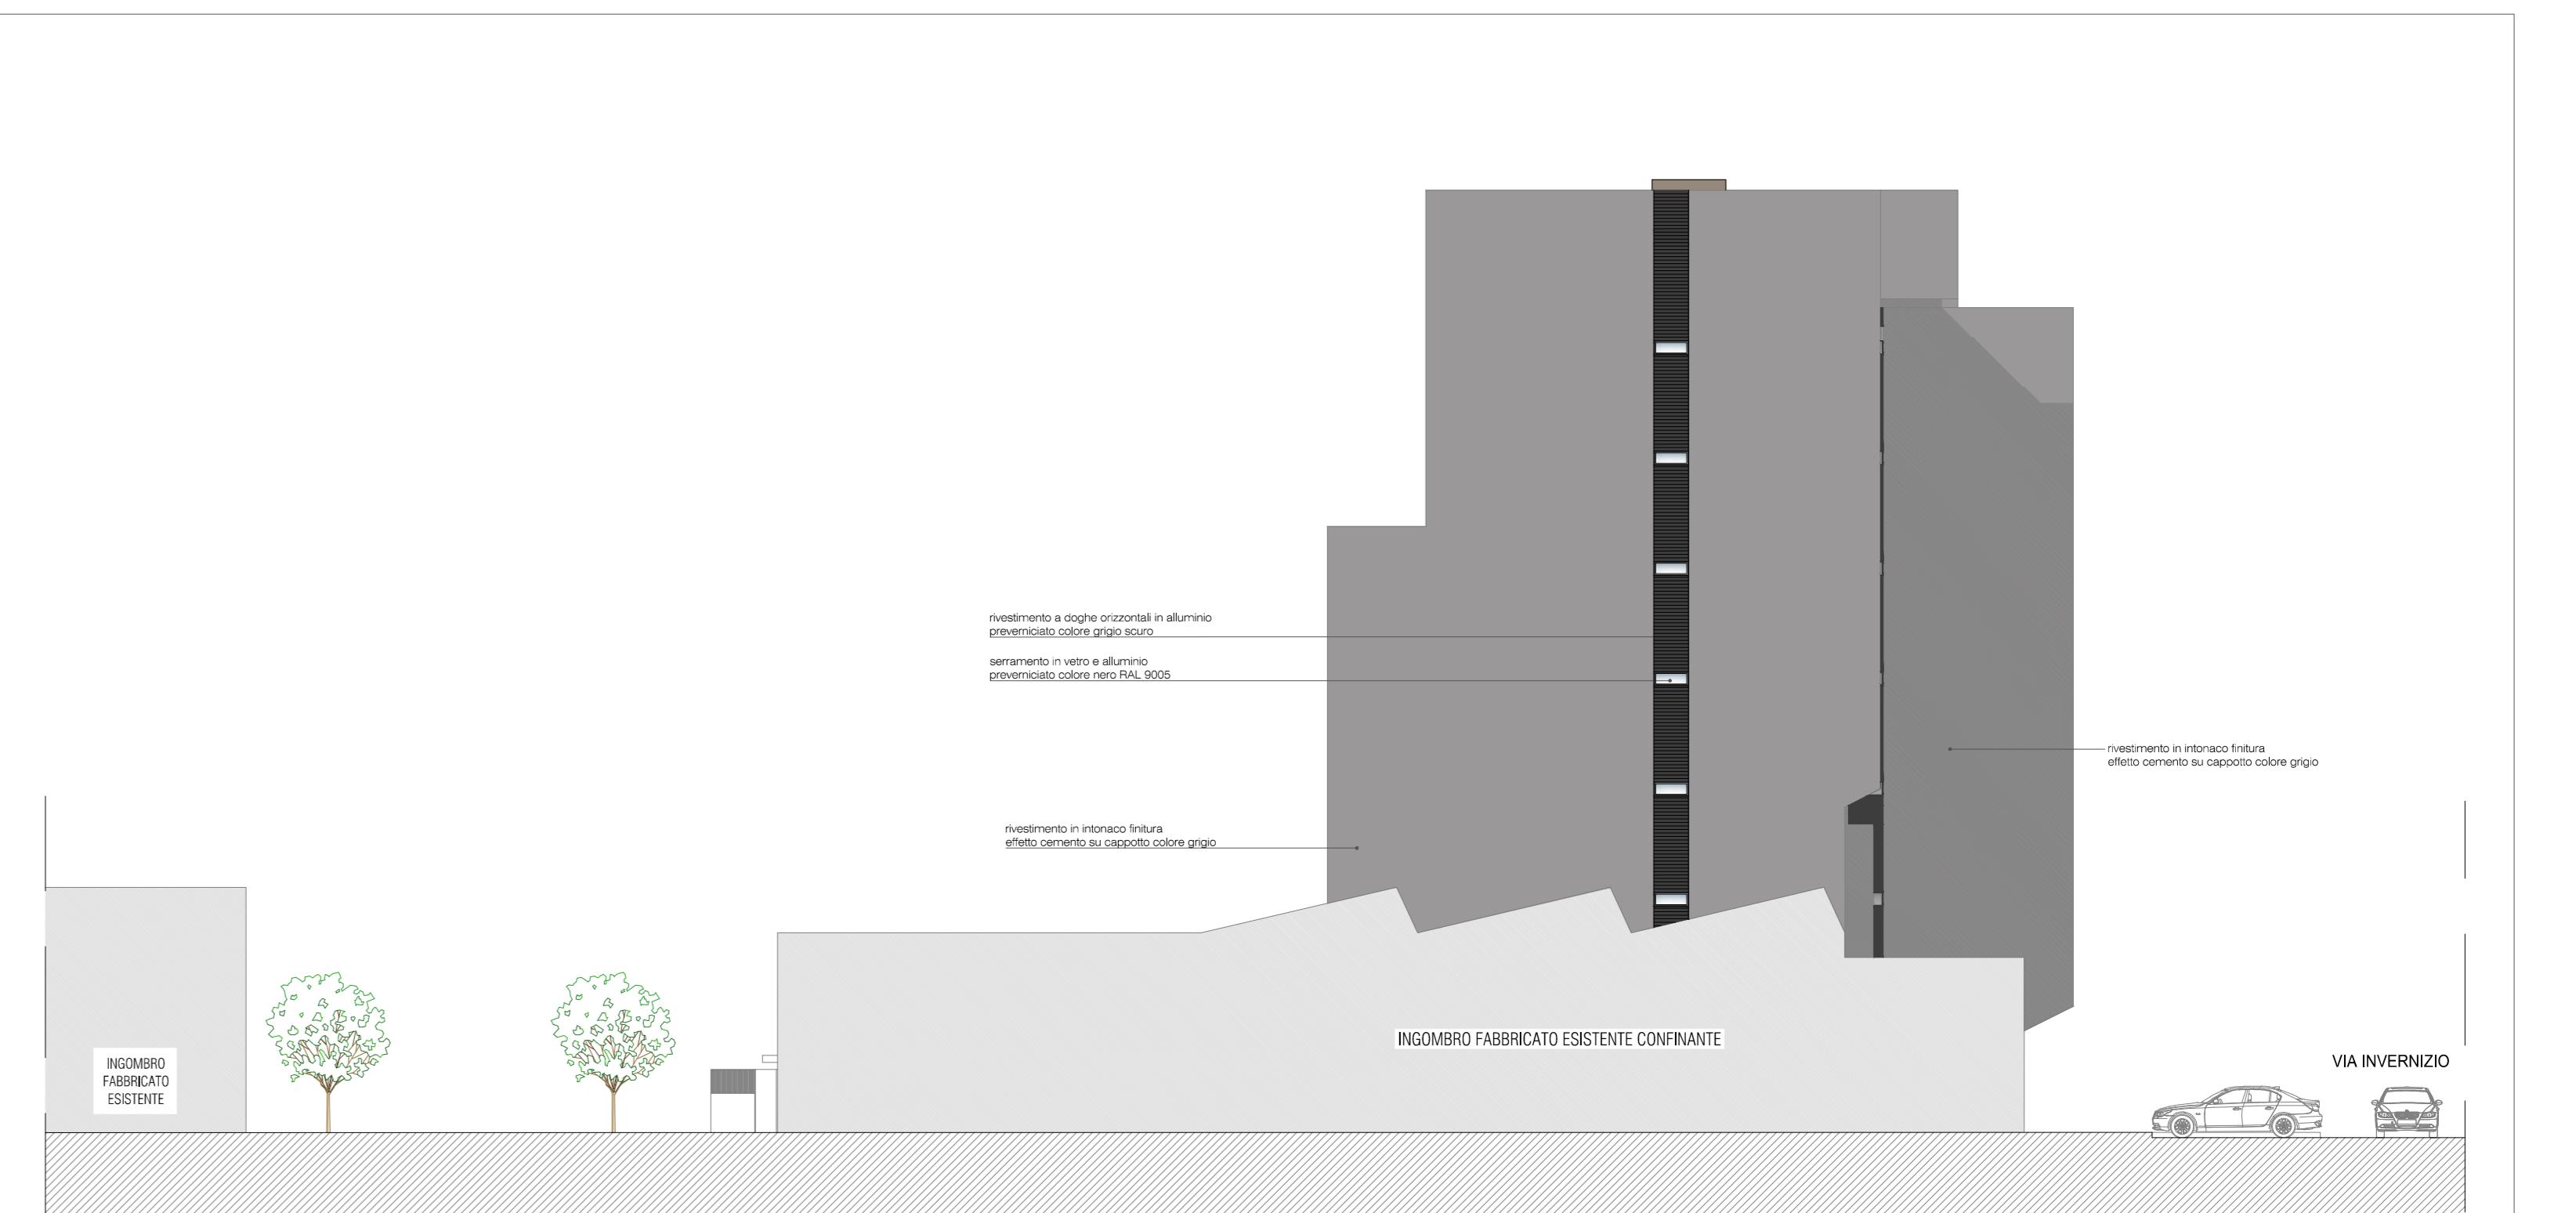

PROSPETTO VERSO IL GIARDINO PUBBLICO ESISTENTE

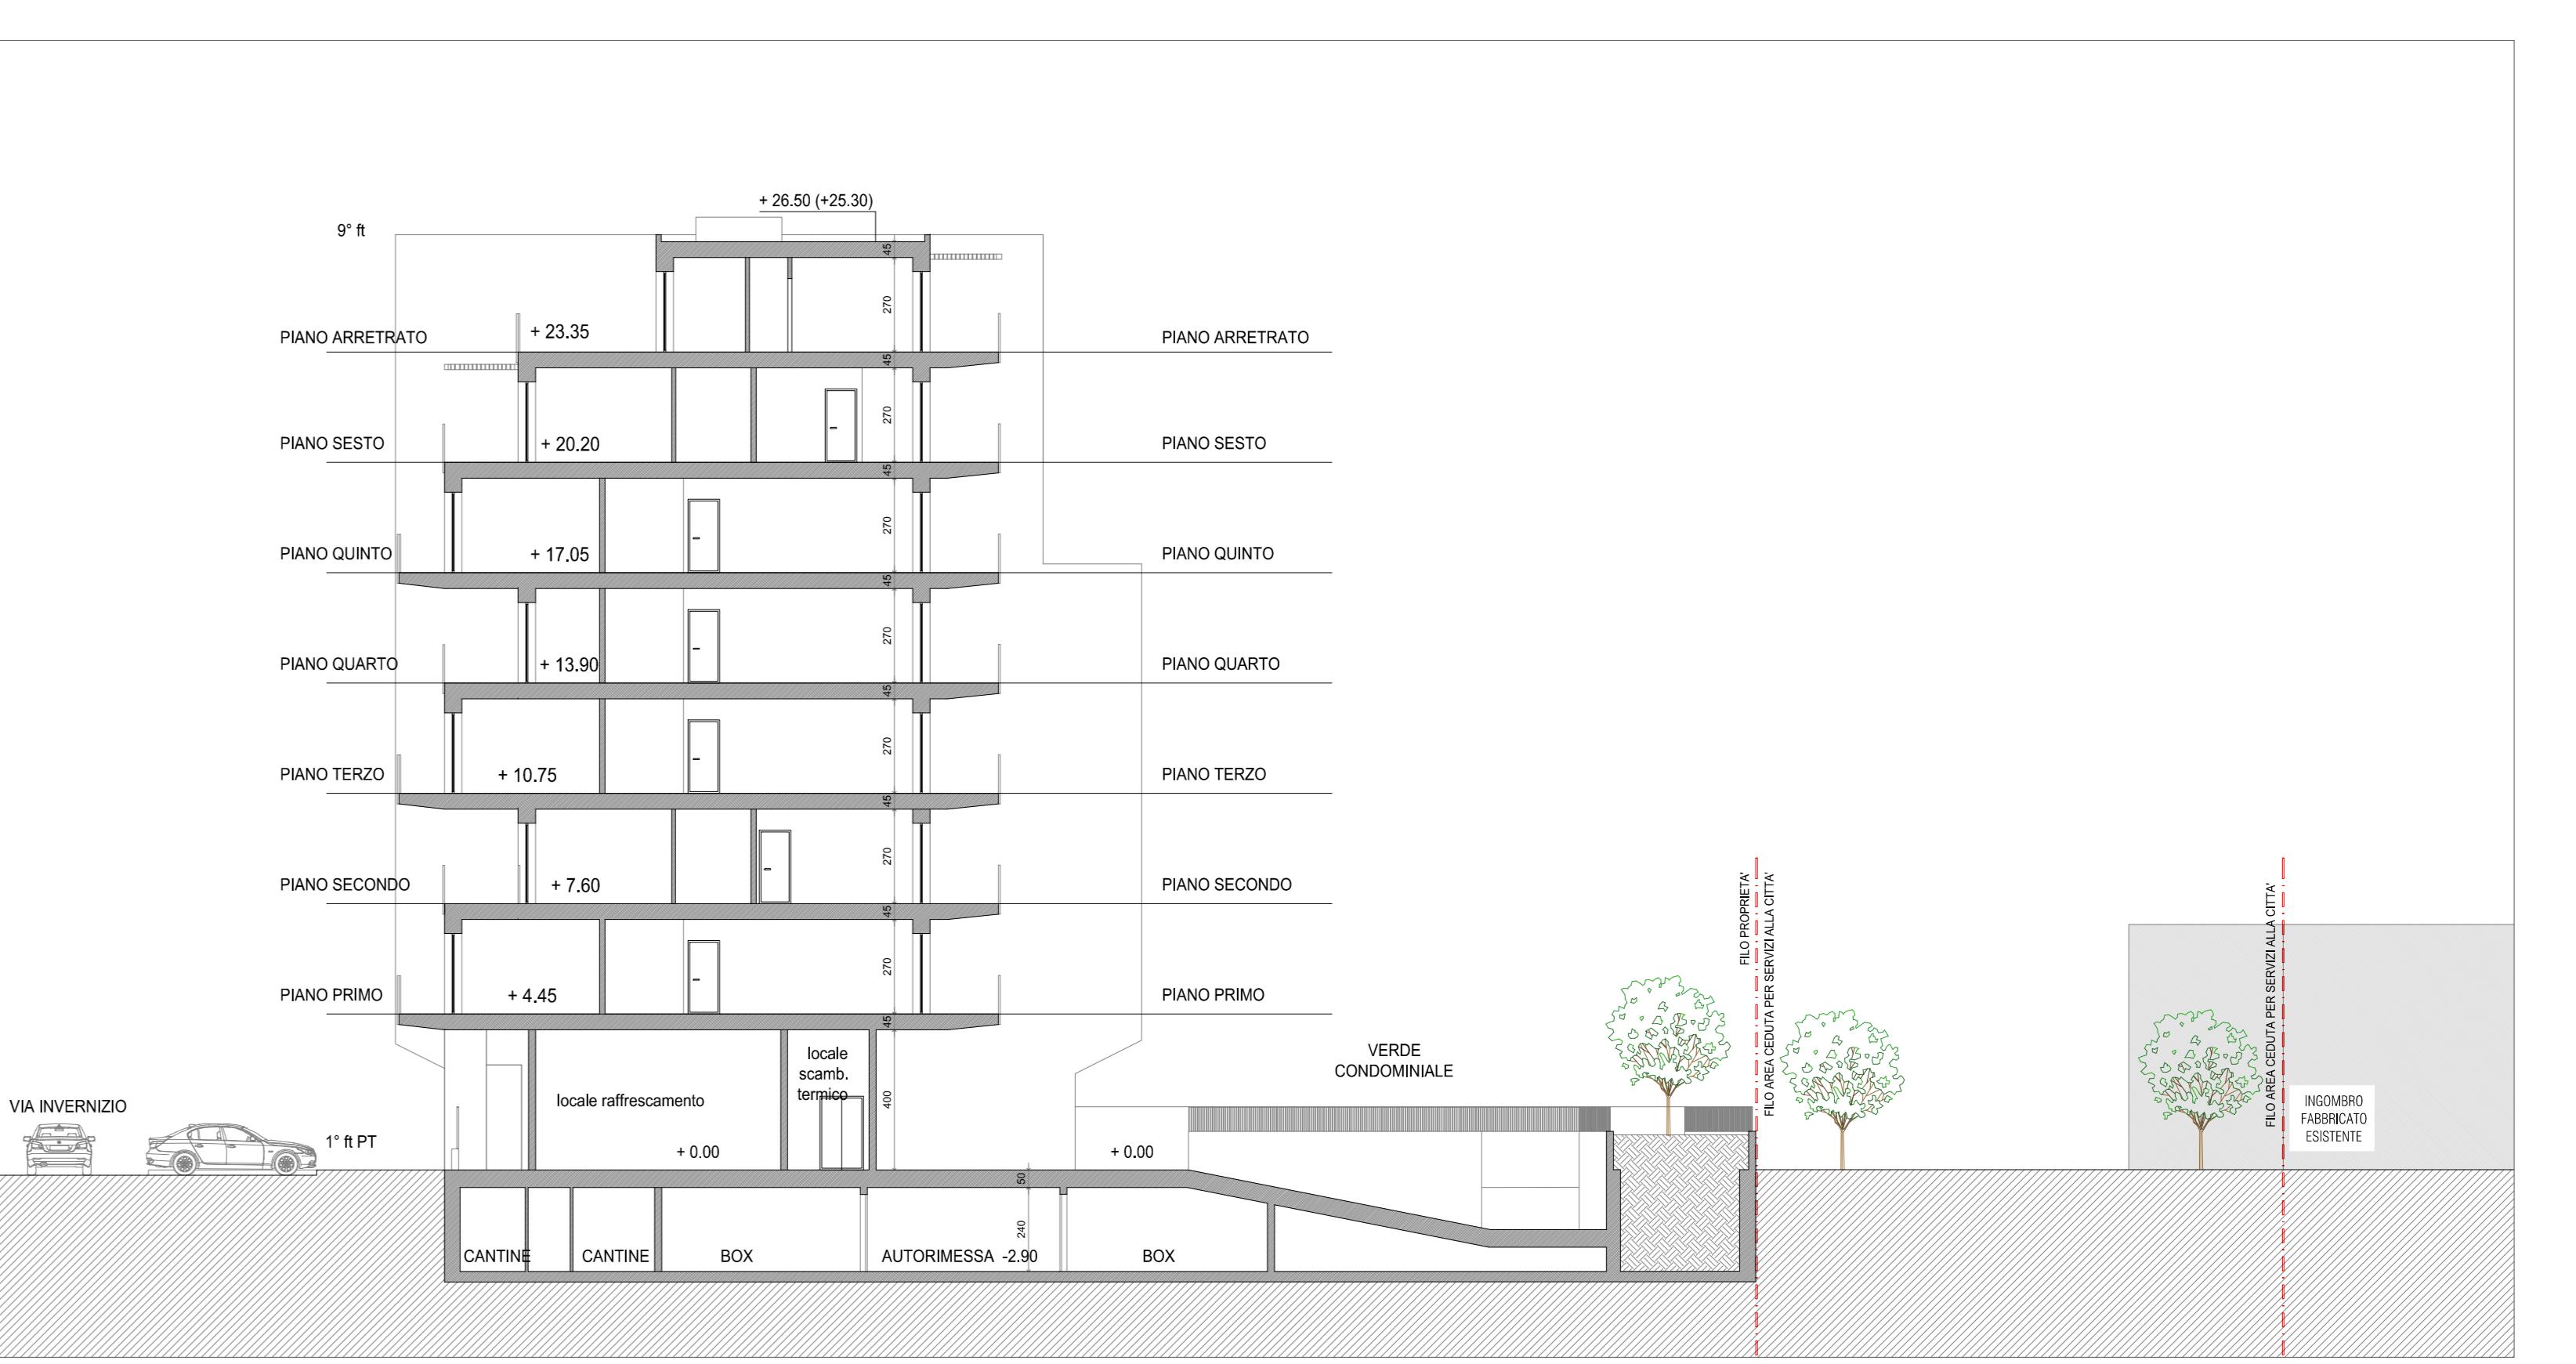

SEZIONE TRASVERSALE S-03